




Legenda

- Impianto oggetto di intervento**
- Fascia di mitigazione
 - Ingresso campo fotovoltaico
 - Recinzione
 - Strada interna
 - Indicazione campo fotovoltaico
 - PowerStation FSK C Series
 - Cabina Storage
 - Cabina di consegna

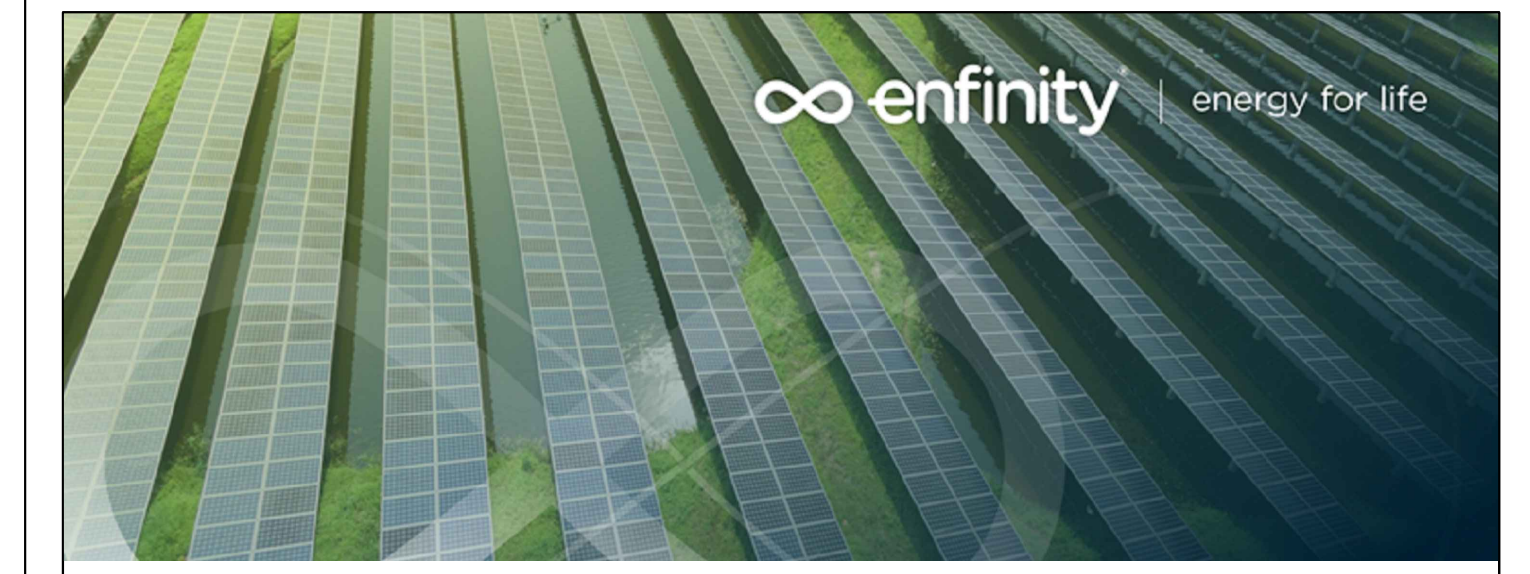

IMPIANTO AGRIVOLTAICO EG STELLA SRL E OPERE CONNESSE
POTENZA IMPIANTO 24,57 MWp - COMUNE DI ROMA (RM)

Proponente
 EG Stella S.R.L.
 VIA DEI PELLEGRINI 22 - 20122 MILANO (MI) - P.IVA 1490980965 - PEC: egstella@pec.it

Progettazione
 Ing. Fabrizio Terenzi
 PIAZZA GIULIO MARCONI 25 - 00144 ROMA (RM) - P.IVA: 06741281007 - PEC: artelia.italia@pec.it
 Tel. +39 366286274 - email: fabrizio.terenzi@arteliagroup.com

Coordinamento progettuale
 ARTELIA ITALIA S.P.A.
 PIAZZA GIULIO MARCONI 25 - 00144 ROMA (RM) - P.IVA: 06741281007 - PEC: artelia.italia@pec.it
 Tel. +39 96 591 933 1 - email: contact@arteliagroup.com

Titolo Elaborato LAYOUT DELL'IMPIANTO SU ORTOFOTO

LIVELLO PROGETTAZIONE	CODICE ELABORATO	FILE NAME	DATA	SCALA
DEFINITIVO	PD_TAV05b	IT-2019-0013_PD_TAV05b_Layout impianto - Ortofoto	21/09/2022	1:2.000

Revisioni

REV	DATA	DESCRIZIONE	ESEGUITO	VERIFICATO	APPROVATO
00	21/09/22	EMISSIONE PER PERMITTING	FTE	FTE	FTE

