


**Legenda**

**Impianto oggetto di intervento**

- Fascia di mitigazione
- Ingresso campo fotovoltaico
- Recinzione
- Strada interna
- Indicazione campo fotovoltaico
- PowerStation FSK C Series
- Cabina Storage
- Cabina di consegna

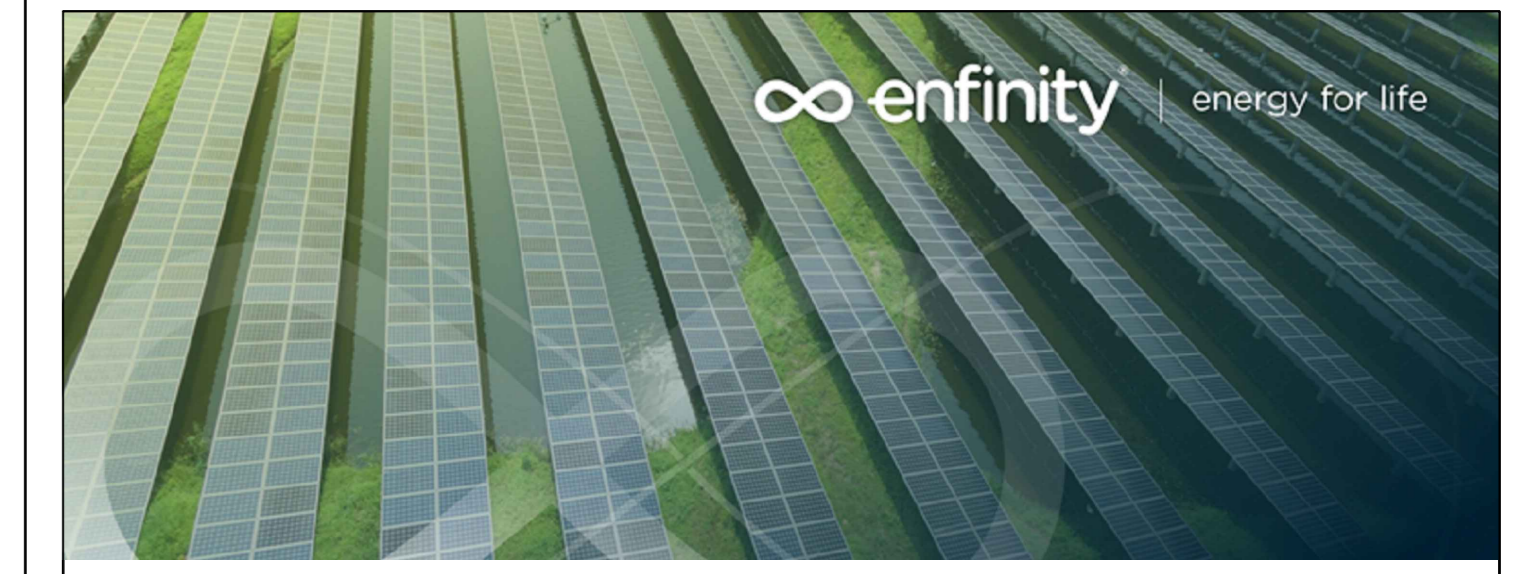

**IMPIANTO AGRIVOLTAICO EG STELLA SRL E OPERE CONNESSE**  
**POTENZA IMPIANTO 24,57 MWp - COMUNE DI ROMA (RM)**

**Proponente**  
 EG Stella S.R.L.  
 VIA DEI PELLEGRINI 22 - 20122 MILANO (MI) - P.IVA 1490980965 - PEC: egstella@pec.it

**Progettazione**  
 Ing. Fabrizio Terenzi  
 PIAZZA GIUGLIAMO MARCONI 25 - 00144 ROMA (RM) - P.IVA: 06741281007 - PEC: artelia.italia@pec.it  
 Tel.: +39 366286274 - email: fabrizio.terenzi@arteliagroup.com

**Coordinamento progettuale ARTELIA**  
 ARTELIA ITALIA S.P.A.  
 PIAZZA GIUGLIAMO MARCONI 25 - 00144 ROMA (RM) - P.IVA: 06741281007 - PEC: artelia.italia@pec.it  
 Tel.: +39 06 591 933 1 - email: contact@arteliagroup.com

**Titolo Elaborato** LAYOUT DELL'IMPIANTO SU CATASTALE

| LIVELLO PROGETTAZIONE | CODICE ELABORATO | FILE NAME  | DATA       | SCALA   |
|-----------------------|------------------|--|------------|---------|
| DEFINITIVO            | PD_TAV006        | IT_2019-0013_PD_TAV006_Layout impianto - Catastale | 21/09/2022 | 1:2.000 |

**Revisioni**

| REV. | DATA     | DESCRIZIONE              | ESEGUITO | VERIFICATO | APPROVATO |
|------|----------|--------------------------|----------|------------|-----------|
| 00   | 21/09/22 | EMISSIONE PER PERMITTING | FTE      | FTE        | FTE       |