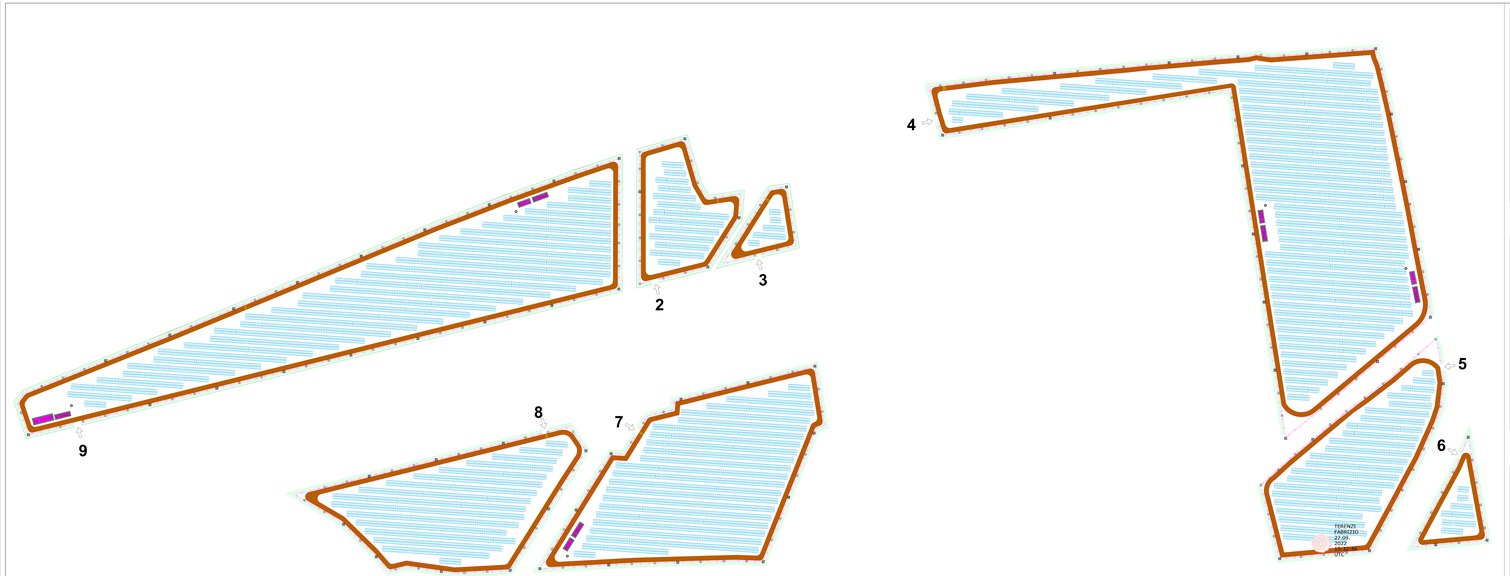

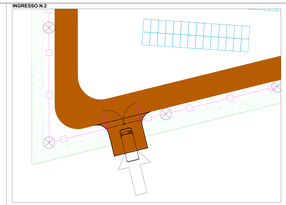

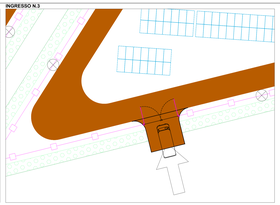

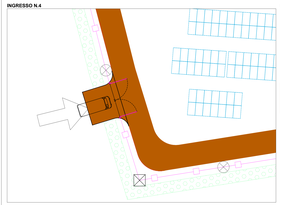

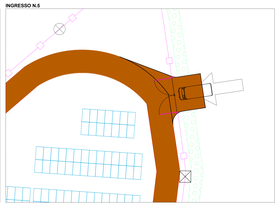

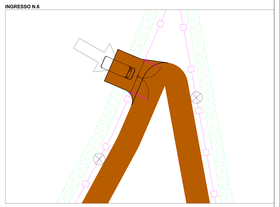

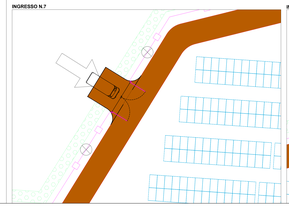

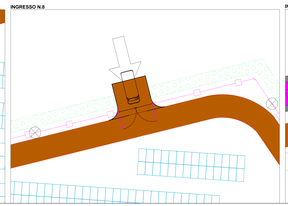

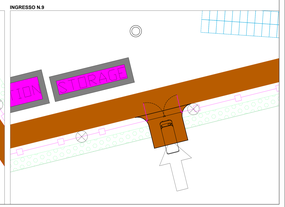

Navigatore

Legenda

Impianto oggetto di intervento

- Fascia di mitigazione
- Ingresso campo fotovoltaico
- Recinzione
- Strada interna

IMPIANTO AGRIVOLTAICO EG STELLA SRL E OPERE CONNESSE

POTENZA IMPIANTO 24,57 MWp - COMUNE DI ROMA (RM)

Proponenti

EG Stella S.R.L.
VIA DEI FILLOPANNI 22 - 20122 MILANO (MI) - P.IVA 14606080965, PEC: egstella@pec.it

Progettazione

Ing. Fabrizio Terenzi
PIAZZA GUGLIELMO MARCONI 25 - 00144 ROMA (RM) - P.IVA: 06741281007 - PEC: artelia-Italia
Tel.: +39 3995286274 - email: fabrizio.terenzi@enfinitygroup.com

Coordinamento progettuale ARTELIA

ARTELIA ITALIA S.p.A.
PIAZZA GUGLIELMO MARCONI 25 - 00144 ROMA (RM) - P.IVA: 06741281007 - PEC: artelia-Italia@pec.it
Tel.: +39 06 591 653 1 - email: contact@it.arteliagroup.com

Alessandro Cecchini
07.09.2023
09:00:00
GMT+02:00

Titolo Elaborato

PLANIMETRIA CON ACCESSI, VIABILITÀ INTERNA, ILLUMINAZIONE/VIDEOSORVEGLIANZA, RECINZIONE E MITIGAZIONE ARBOREA

LIVELLO PROGETTAZIONE	CODICE ELABORATO	FILE NAME	DATA	SCALA
DEFINITIVO	PD_Tav1da	IT-2019-6010-PD_Tav1da_Planimetria_21WI00320_rev0rev viabilità illuminazione	11/09/2023	1:1.000 1:200

Revisioni

REV.	DATA	DESCRIZIONE	EMESSO	VERIFICATO	APPROVATO
00	21WI00320	EMISSIONE PER PERMITTING	FTE	FTE	FTE

COMUNE DI ROMA(RM)
REGIONE LAZIO

enfinity