


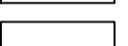


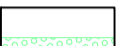


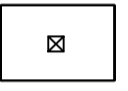



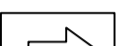



Navigatore



Legenda

Impianto oggetto di intervento

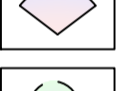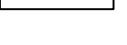-  Fascia di mitigazione
-  Ingresso campo fotovoltaico
-  Recinzione
-  Strada interna
-  Indicazione campo fotovoltaico
-  PowerStation FSK C Series
-  Cabina Storage
-  Cabina di consegna
-  Cavidotto MT di interconnessione
-  Palo con telecamera
-  Telecamera a 360°
-  Palo con solo lampione
-  Cono visivo con telecamera
-  Raggio telecamera a 360°

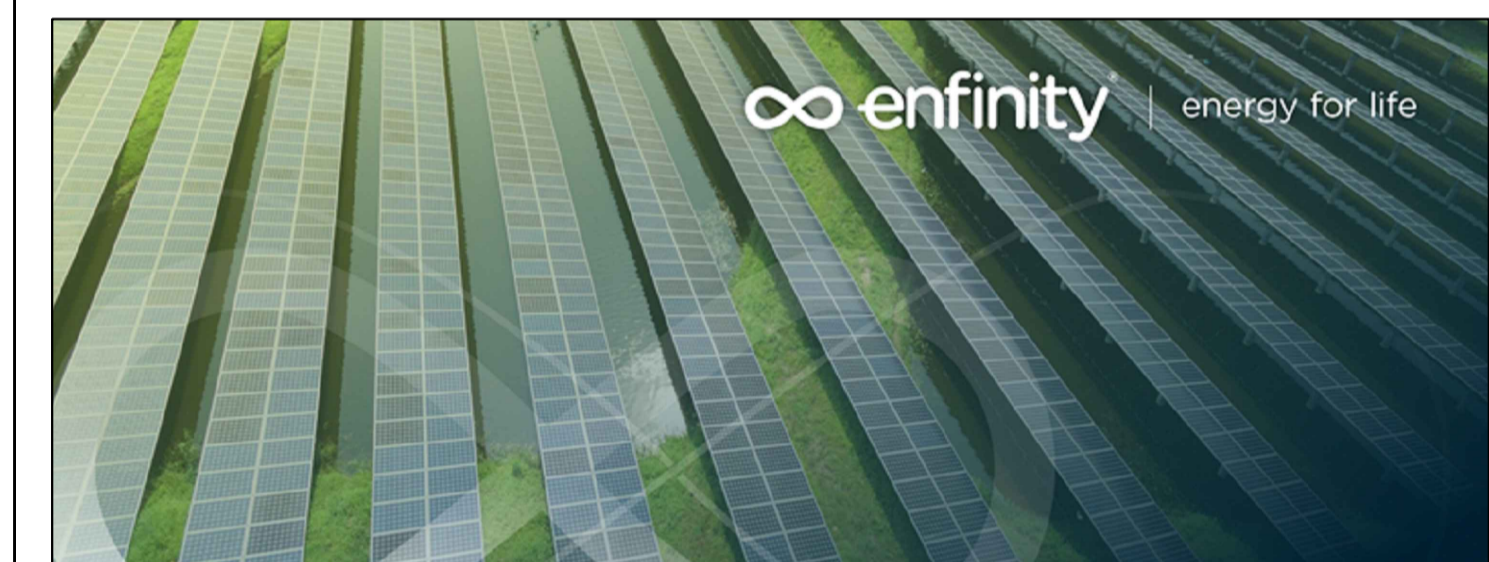

IMPIANTO AGRIVOLTAICO EG STELLA SRL E OPERE CONNESSE

POTENZA IMPIANTO 24,57 MWp - COMUNE DI ROMA (RM)

Proponente

EG Stella S.R.L.
VIA DEI PELLEGRINI 22 - 20122 MILANO (MI) - P.IVA 1490980965 PEC: egstella@pec.it

Progettazione

Ing. Fabrizio Terenzi
PIAZZA GUGLIELMO MARCONI 25 - 00144 ROMA (RM) - P.IVA: 06741281007 - PEC: artelia.italia@pec.it
Tel.: +39 3666286274 - email: fabrizio.terenzi@arteliagroup.com

Coordinamento progettuale ARTELIA

ARTELIA ITALIA S.P.A
PIAZZA GUGLIELMO MARCONI 25 - 00144 ROMA (RM) - P.IVA: 06741281007 - PEC: artelia.italia@pec.it
Tel.: +39 06 591 933 1 - email: contact@it.arteliagroup.com

Titolo Elaborato

PLANIMETRIA CON ACCESSI, VIABILITÀ INTERNA, ILLUMINAZIONE/VIDEOSORVEGLIANZA, RECINZIONE E MITIGAZIONE ARBOREA

LIVELLO PROGETTAZIONE	CODICE ELABORATO	FILE NAME	DATA	SCALA
DEFINITIVO	PD_TAV12c	IT-2019-0013_PD_TAV12c_Planimetria accessi viabilità illuminazione	21/09/2022	1:1.000

Revisioni

REV.	DATA	DESCRIZIONE	ESEGUITO	VERIFICATO	APPROVATO
00	21/09/22	EMISSIONE PER PERMITTING	FTE	FTE	FTE



COMUNE DI ROMA(RM)
REGIONE LAZIO

