

IMPIANTO AGRIVOLTAICO EG STELLA SRL E OPERE CONNESSE

POTENZA IMPIANTO 24,57 MW_p - COMUNE DI ROMA (RM)

Proponente

EG STELLA S.R.L.

VIA DEI PELLEGRINI 22 – 20122 MILANO (MI) - P.IVA: 1490980965 – PEC: egstella@pec.it

Progettazione

Ing. Fabrizio Terenzi

PIAZZA GUGLIELMO MARCONI 25 – 00144 ROMA (RM) - P.IVA: 06741281007 – PEC: artelia.italia@pec.it
Tel.: +39 3666286274 – email: fabrizio.terenzi@arteliagroup.com

Coordinamento progettuale ARTELIA

ARTELIA ITALIA S.P.A.

PIAZZA GUGLIELMO MARCONI 25 – 00144 ROMA (RM) - P.IVA: 06741281007 – PEC: artelia.italia@pec.it
Tel.: +39 06 591 933 1 – email: contact@it.arteliagroup.com

Titolo Elaborato

PIANO PARTICELLARE GRAFICO AREE D'IMPIANTO E DELLE OPERE DI CONNESSIONE

LIVELLO PROGETTAZIONE	CODICE ELABORATO	FILE NAME	DATA
DEFINITIVO	PD_TAV16	IT-2019-0013_PD_TAV16.00-Piano particellare grafico.docx	08/09/2022

Revisioni


REV.	DATA	DESCRIZIONE	ESEGUITO	VERIFICATO	APPROVATO
0	08/09/22	EMISSIONE PER PERMITTING	FTE	FTE	FTE



COMUNE DI ROMA (RM)
REGIONE LAZIO



PIANO PARTICELLARE GRAFICO AREE D'IMPIANTO E DELLE OPERE DI CONNESSIONE

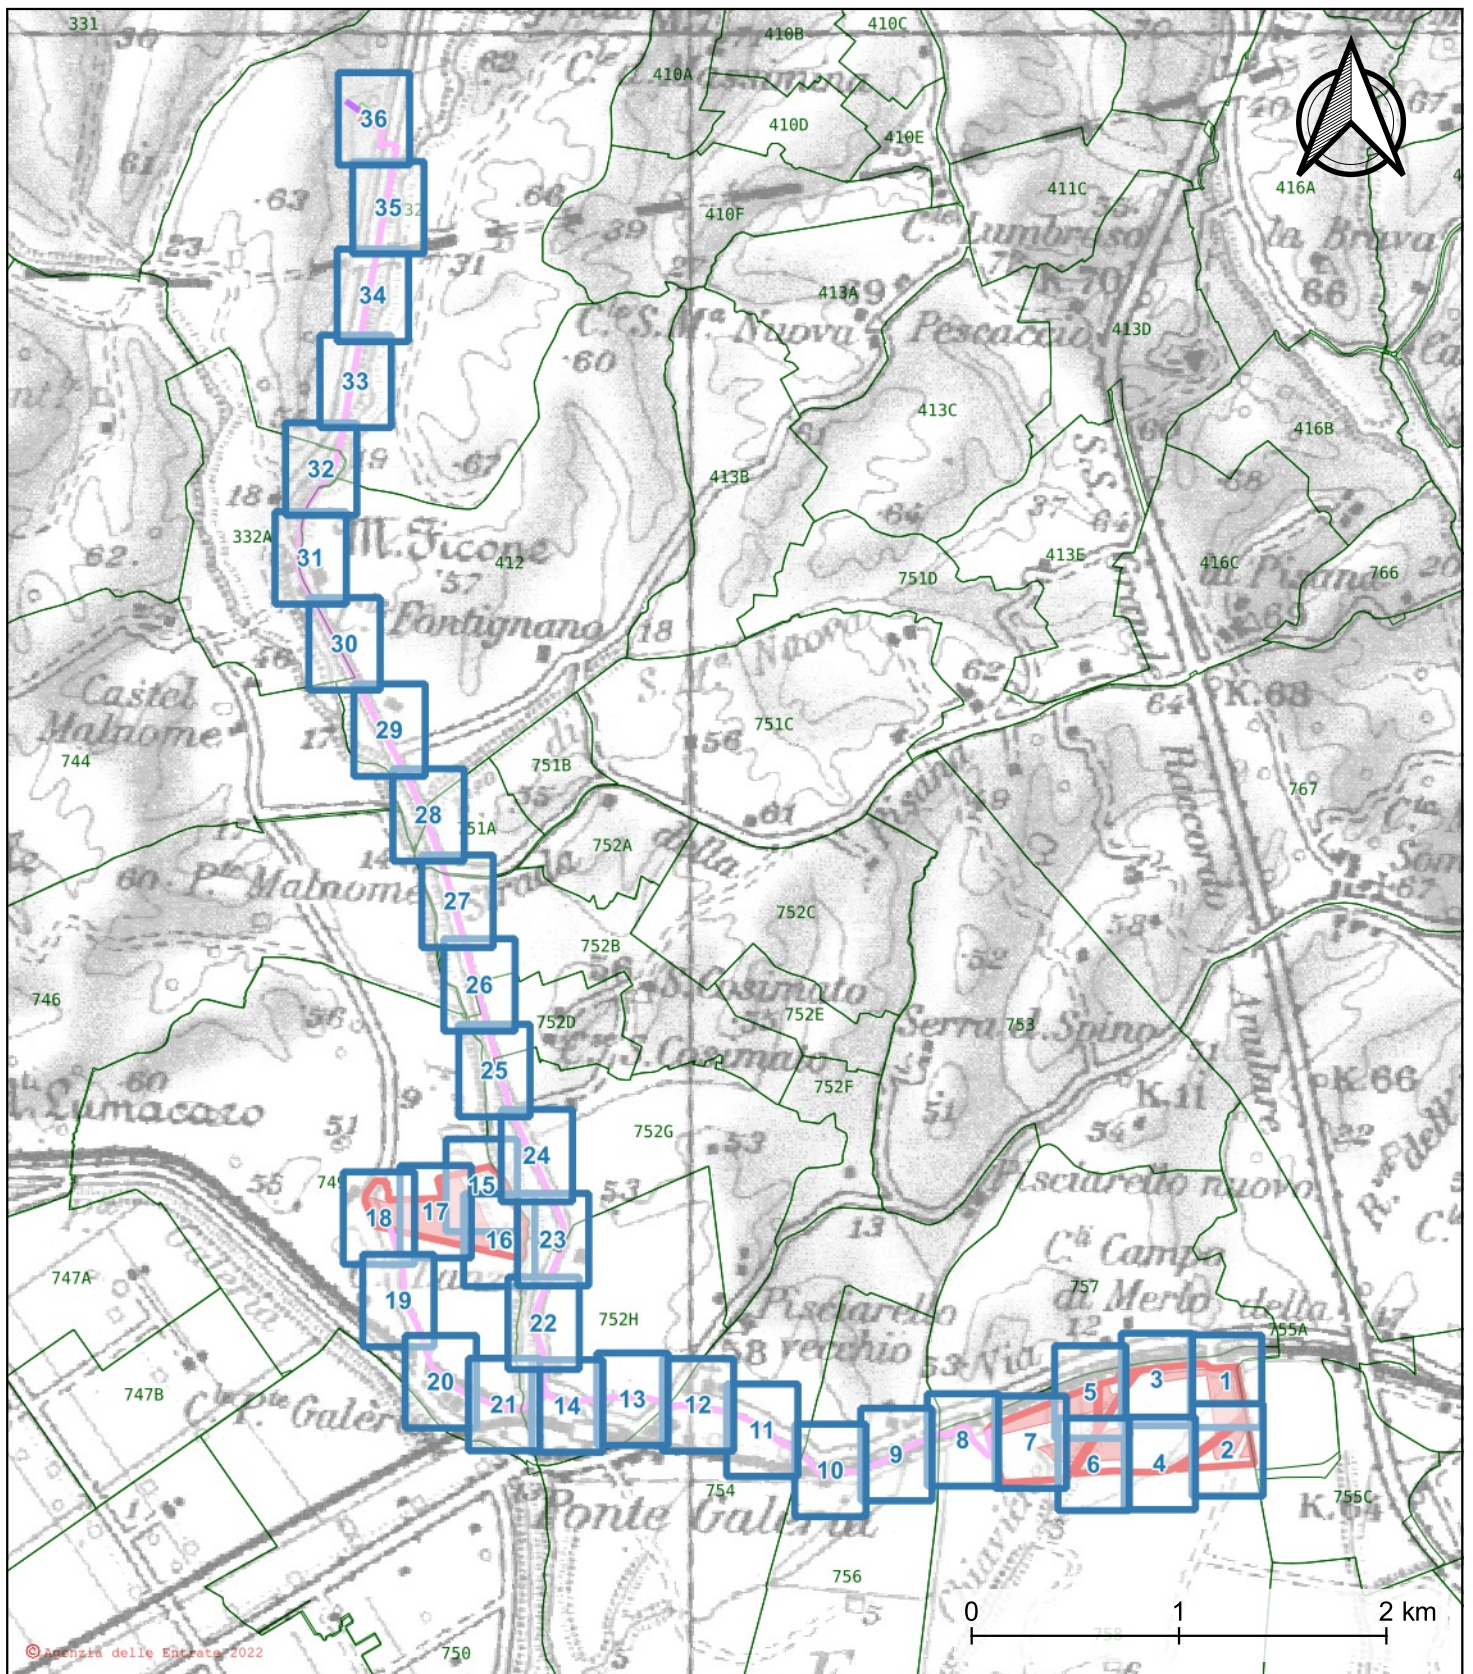

© Agenzia delle Entrate 2022


- Tavole
- Area di Impianto
- Area Disponibilità Proponente
- Cavidotto AT
- Cavidotto MT
- SEU
- Servitù di Passaggio - Accesso SEU

Piano particellare grafico aree d'impianto e delle opere di connessione - Quadro di Unione


Comune di Roma (RM)

Data: 08/09/2022



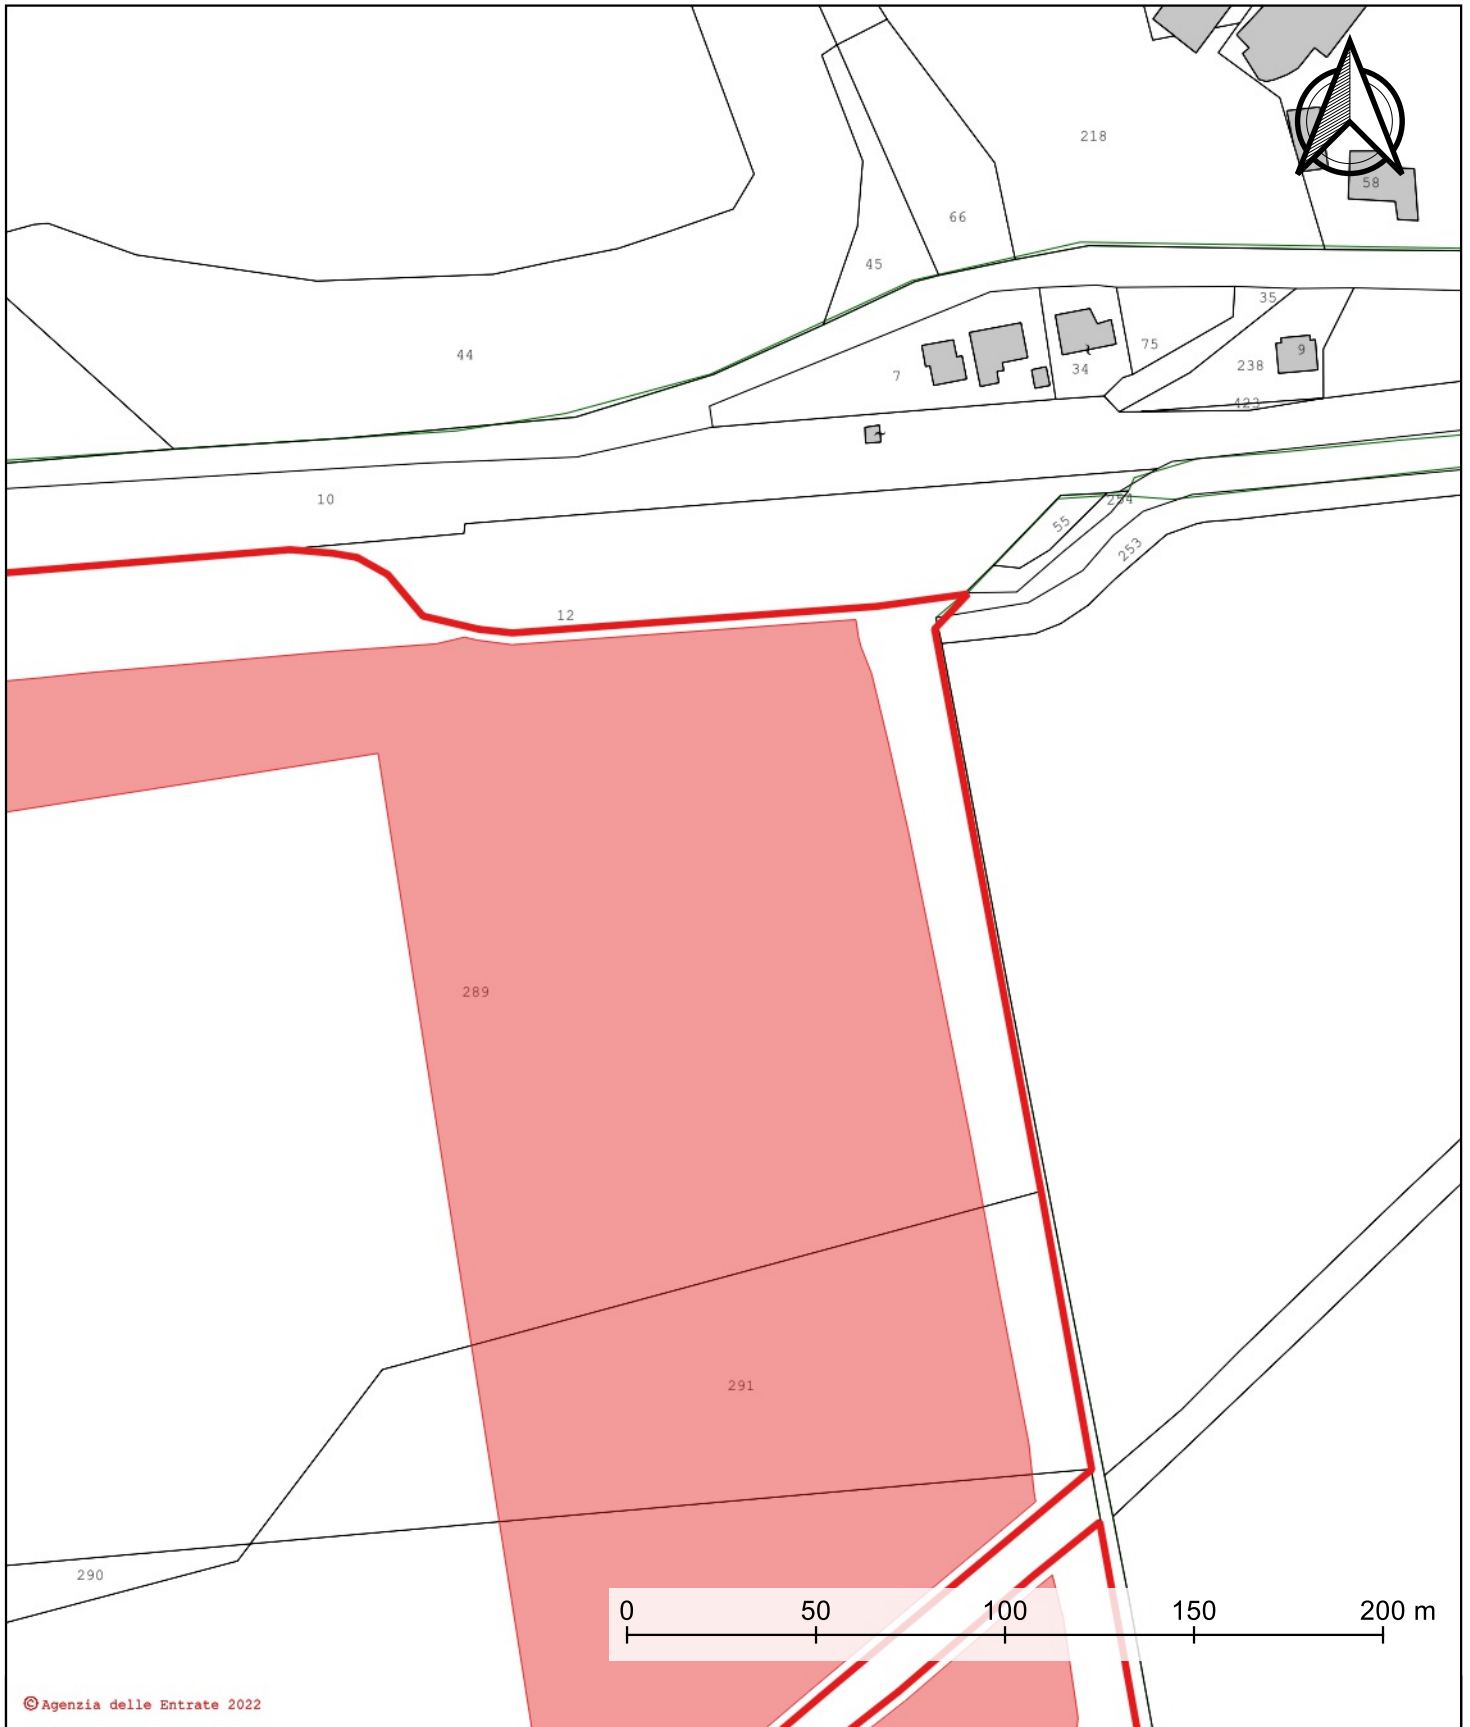

© Agenzia delle Entrate 2022

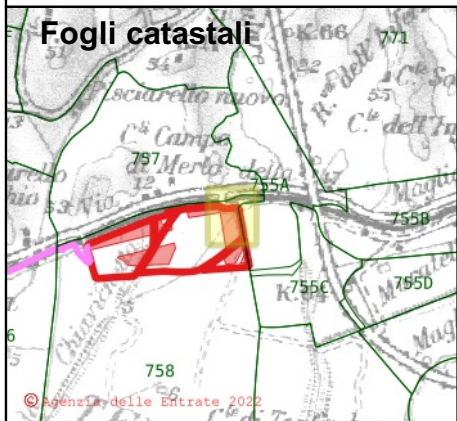

© Agenzia delle Entrate 2022


- Area Disponibilità Proponente
- Area di Impianto

Piano Particellare Grafico - Tavola 1


Comune di Roma (RM)



Scala 1:2000
Data: 08/09/2022

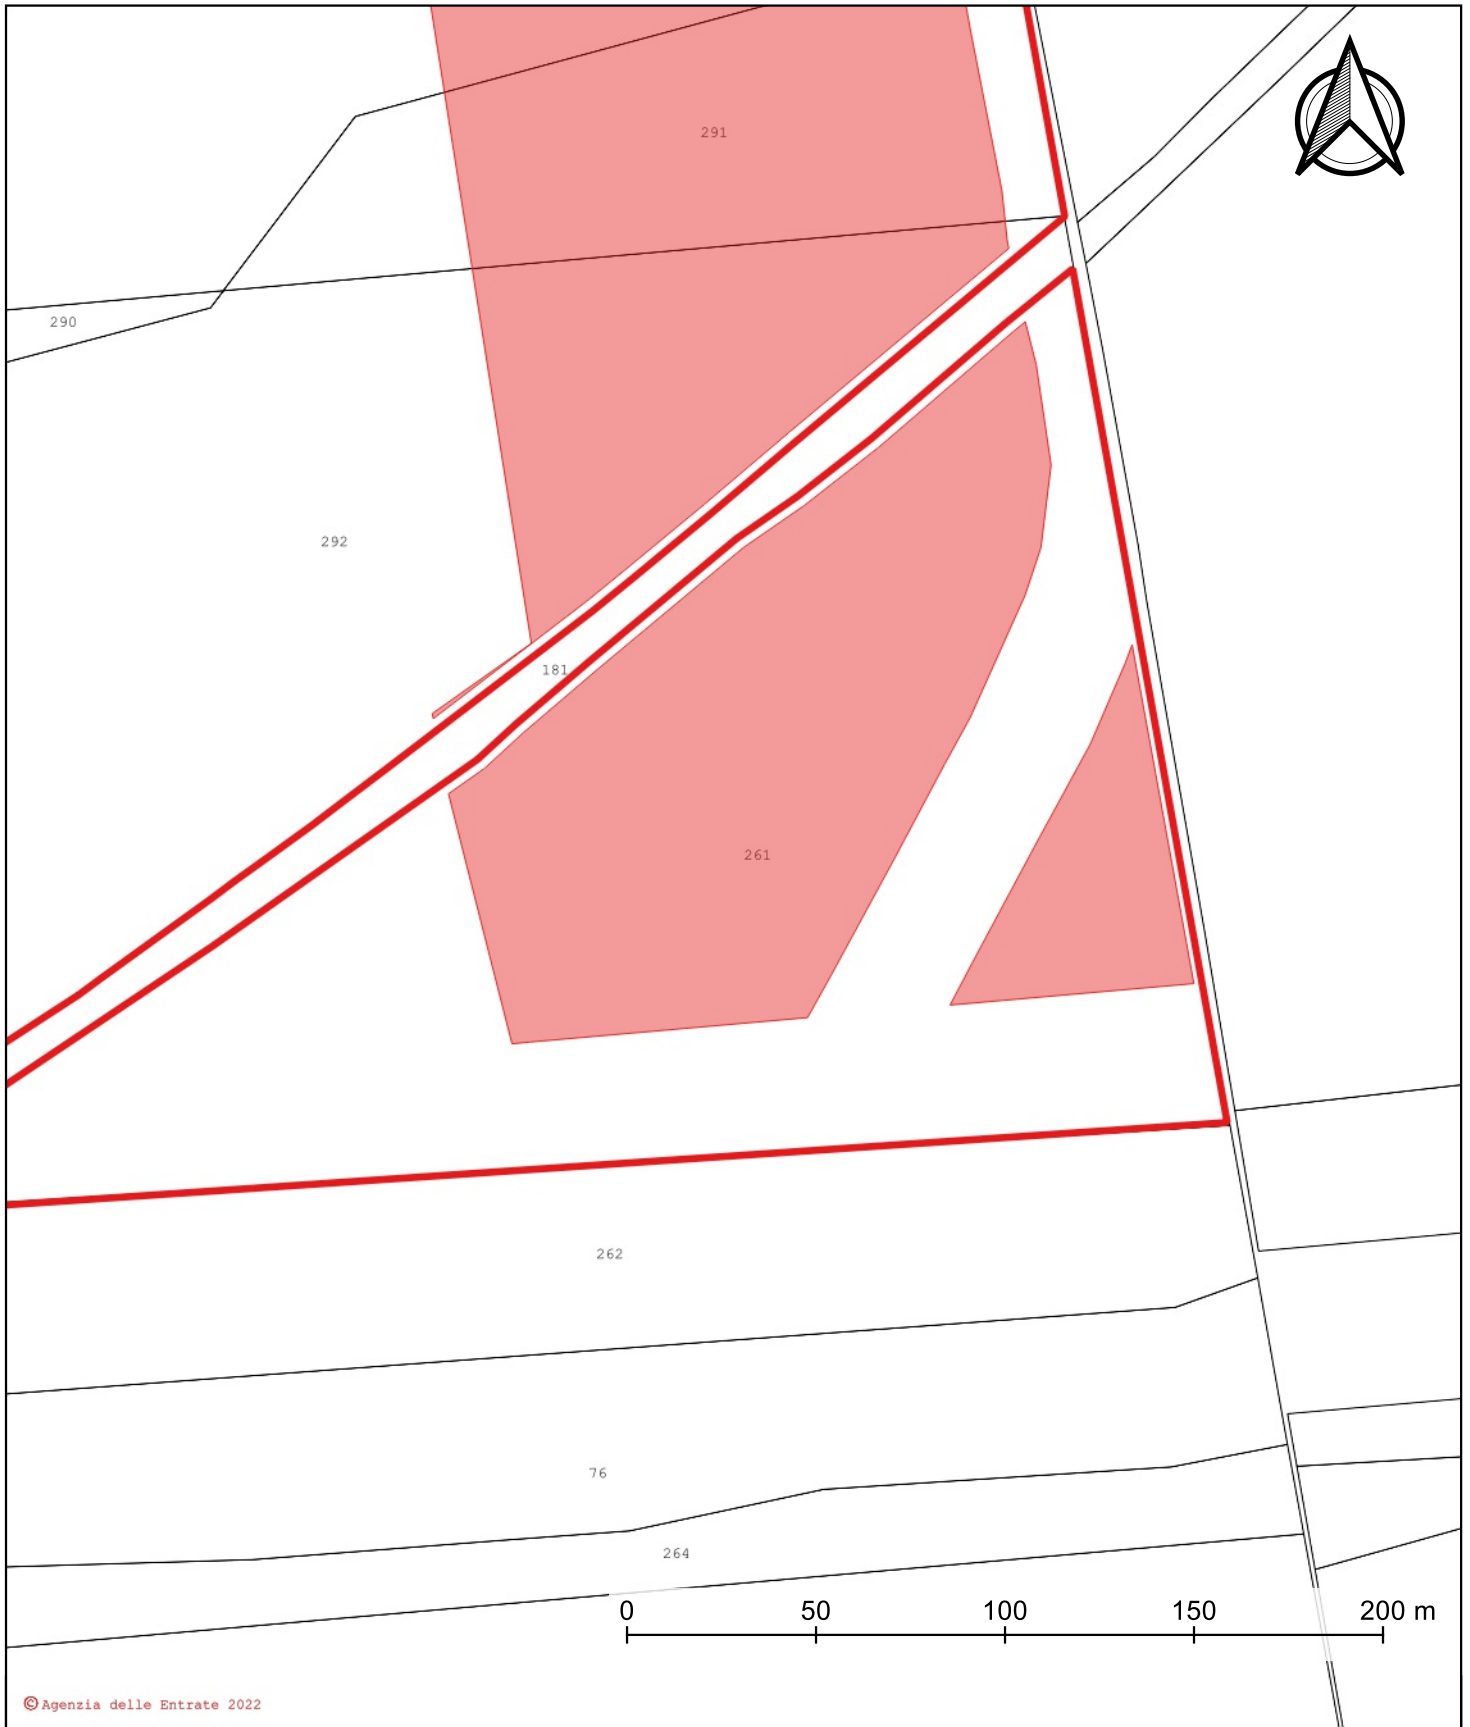

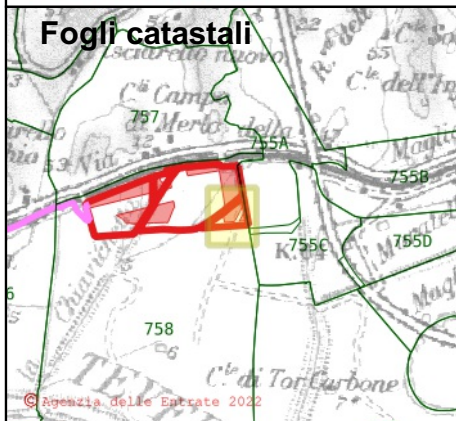

© Agenzia delle Entrate 2022




-  Area Disponibilità Proponente
-  Area di Impianto


Piano Particellare Grafico - Tavola 2 Comune di Roma (RM)

Scala 1:2000
Data: 08/09/2022



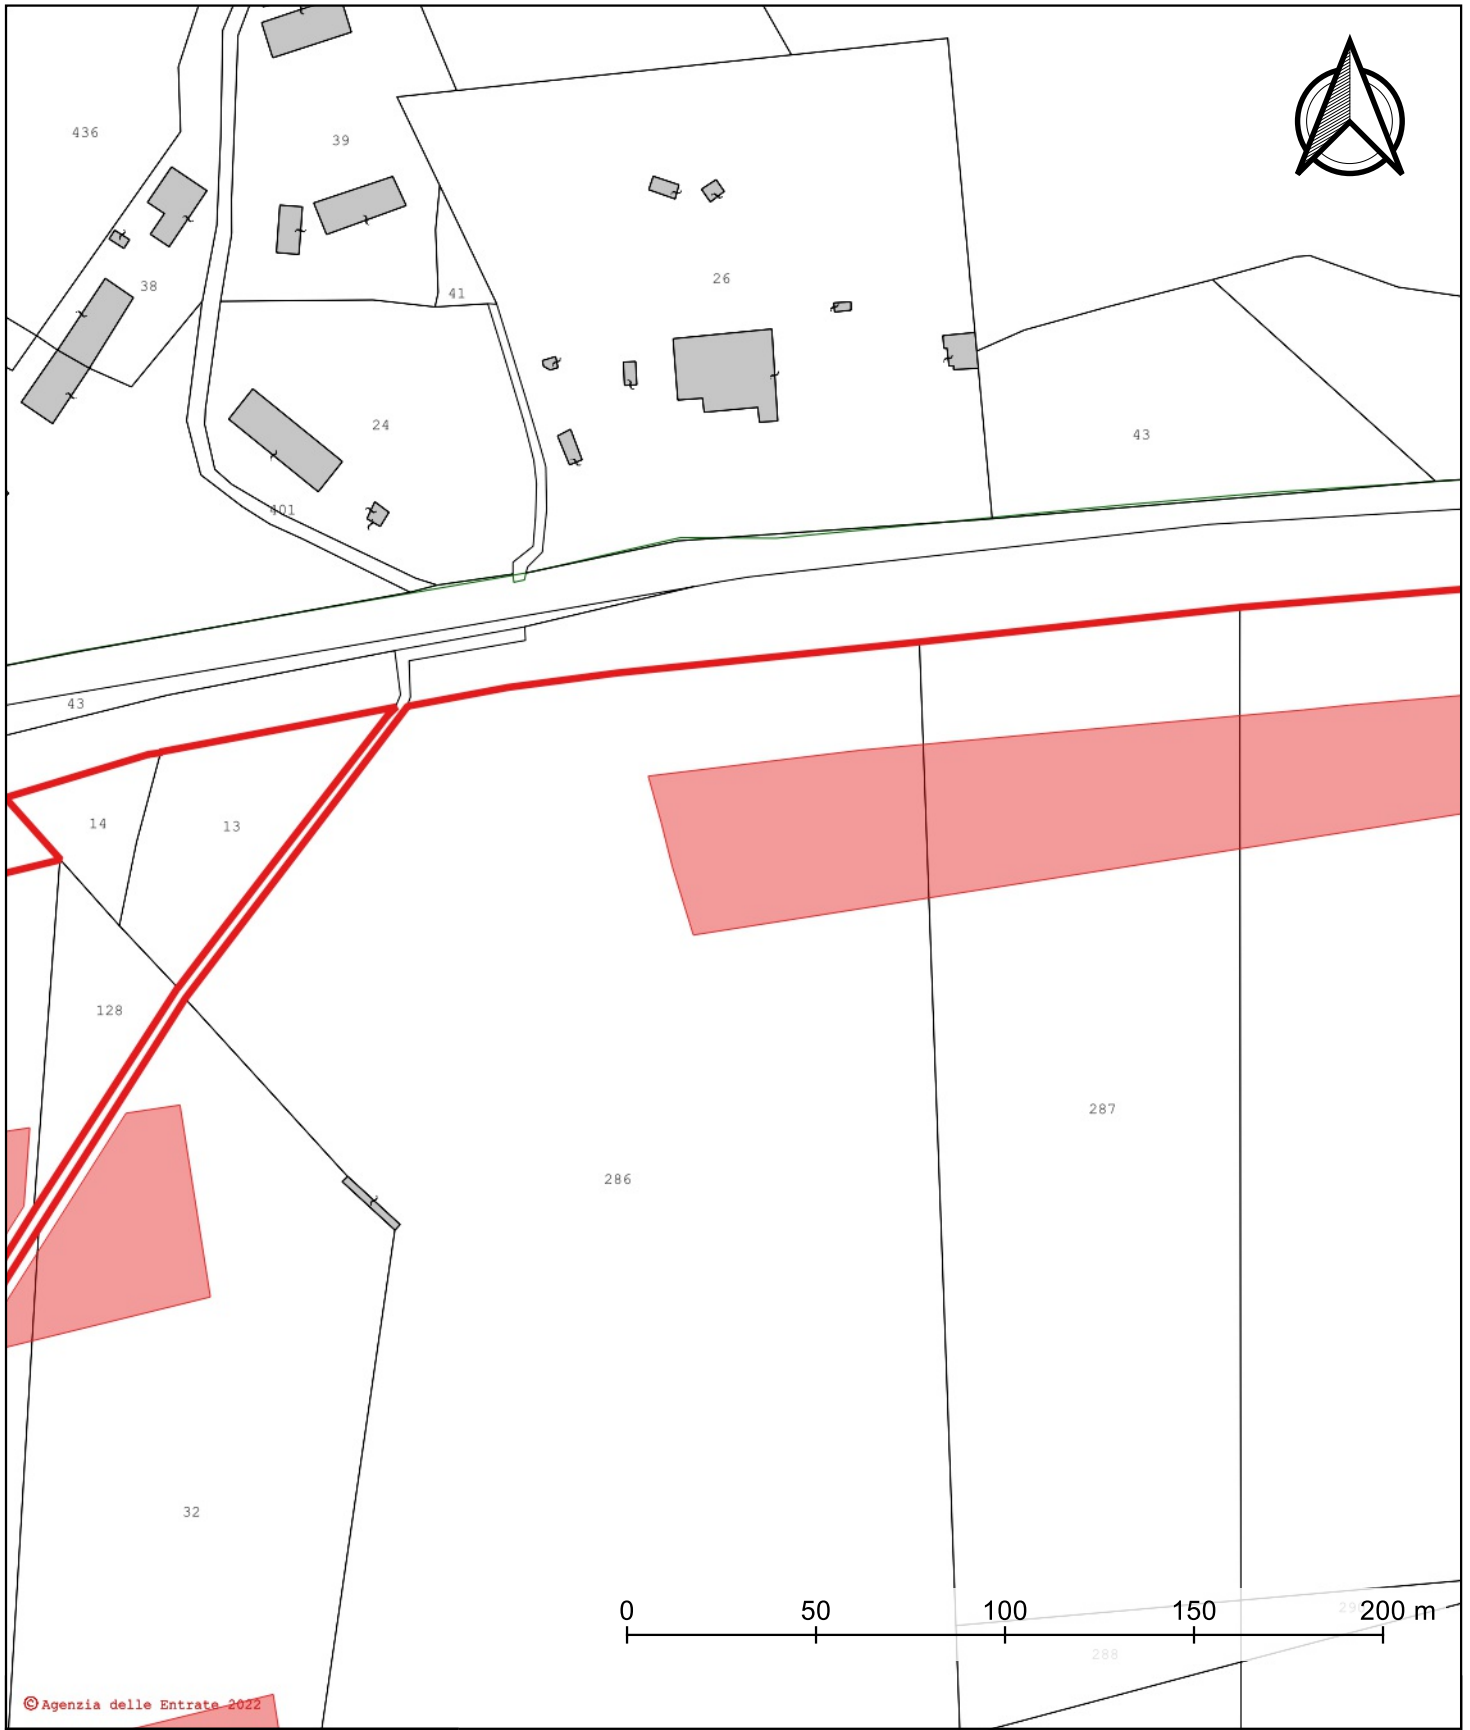

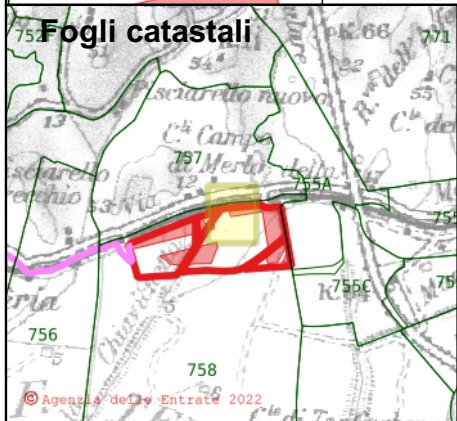

© Agenzia delle Entrate 2022




© Agenzia delle Entrate 2022

-  Area Disponibilità Proponente
-  Area di Impianto


Piano Particellare Grafico - Tavola 3 Comune di Roma (RM)

Scala 1:2000
Data: 08/09/2022



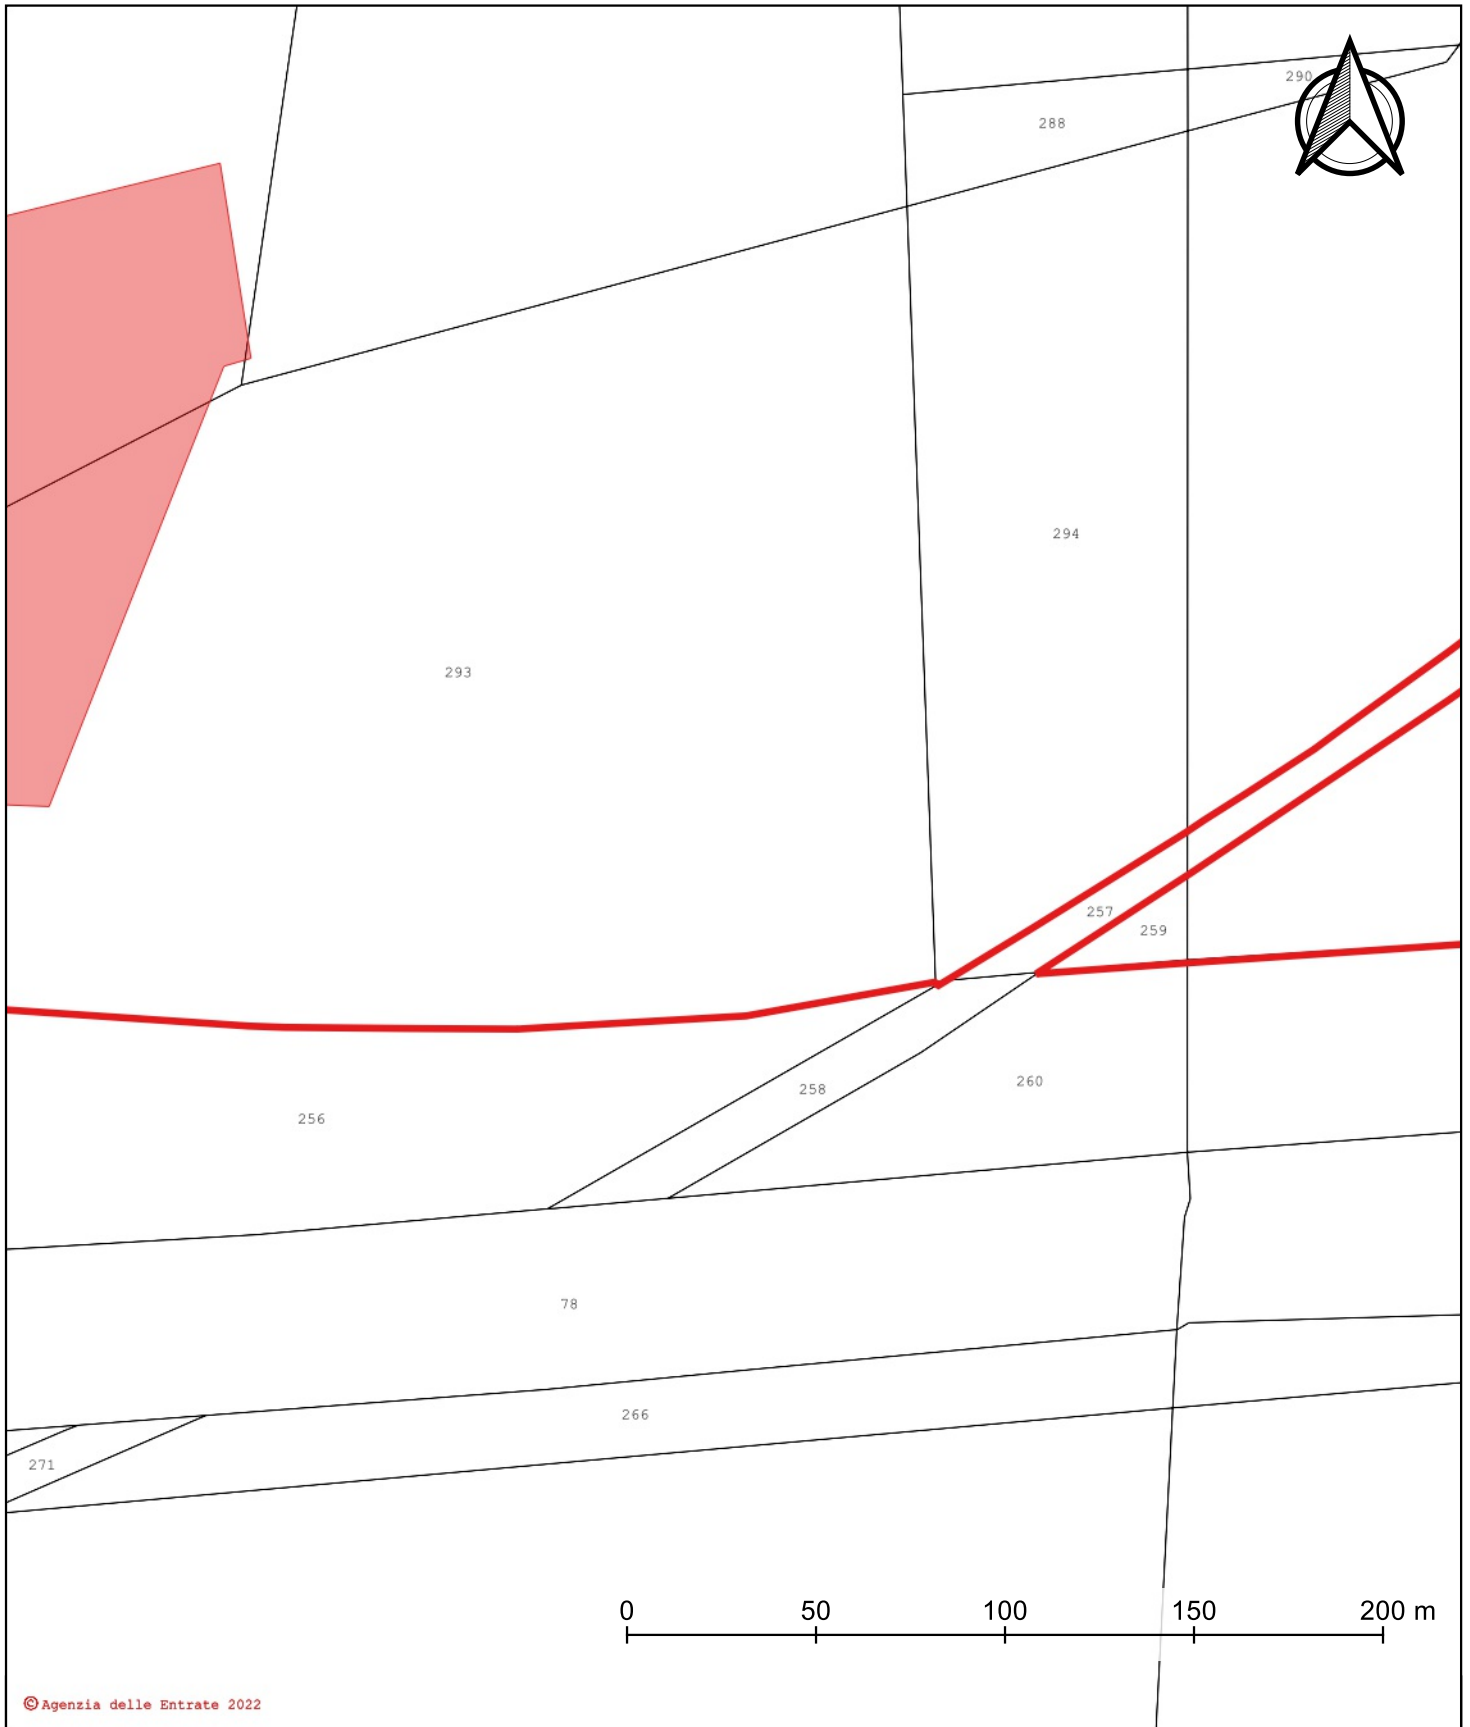

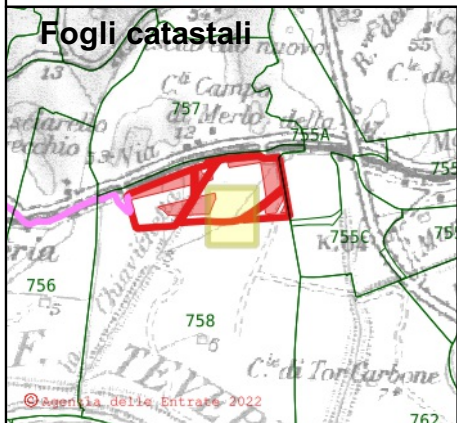

© Agenzia delle Entrate 2022



© Agenzia delle Entrate 2022

-  Area Disponibilità Proponente
-  Area di Impianto


Piano Particellare Grafico - Tavola 4 Comune di Roma (RM)

Scala 1:2000
Data: 08/09/2022





© Agenzia delle Entrate 2022
247

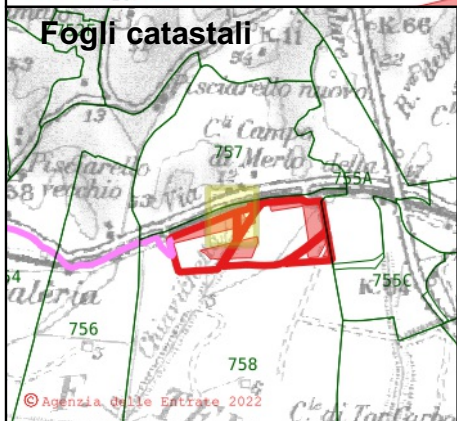


© Agenzia delle Entrate 2022

- Area Disponibilità Proponente
- Area di Impianto


Piano Particellare Grafico - Tavola 5 Comune di Roma (RM)

Scala 1:2000
Data: 08/09/2022



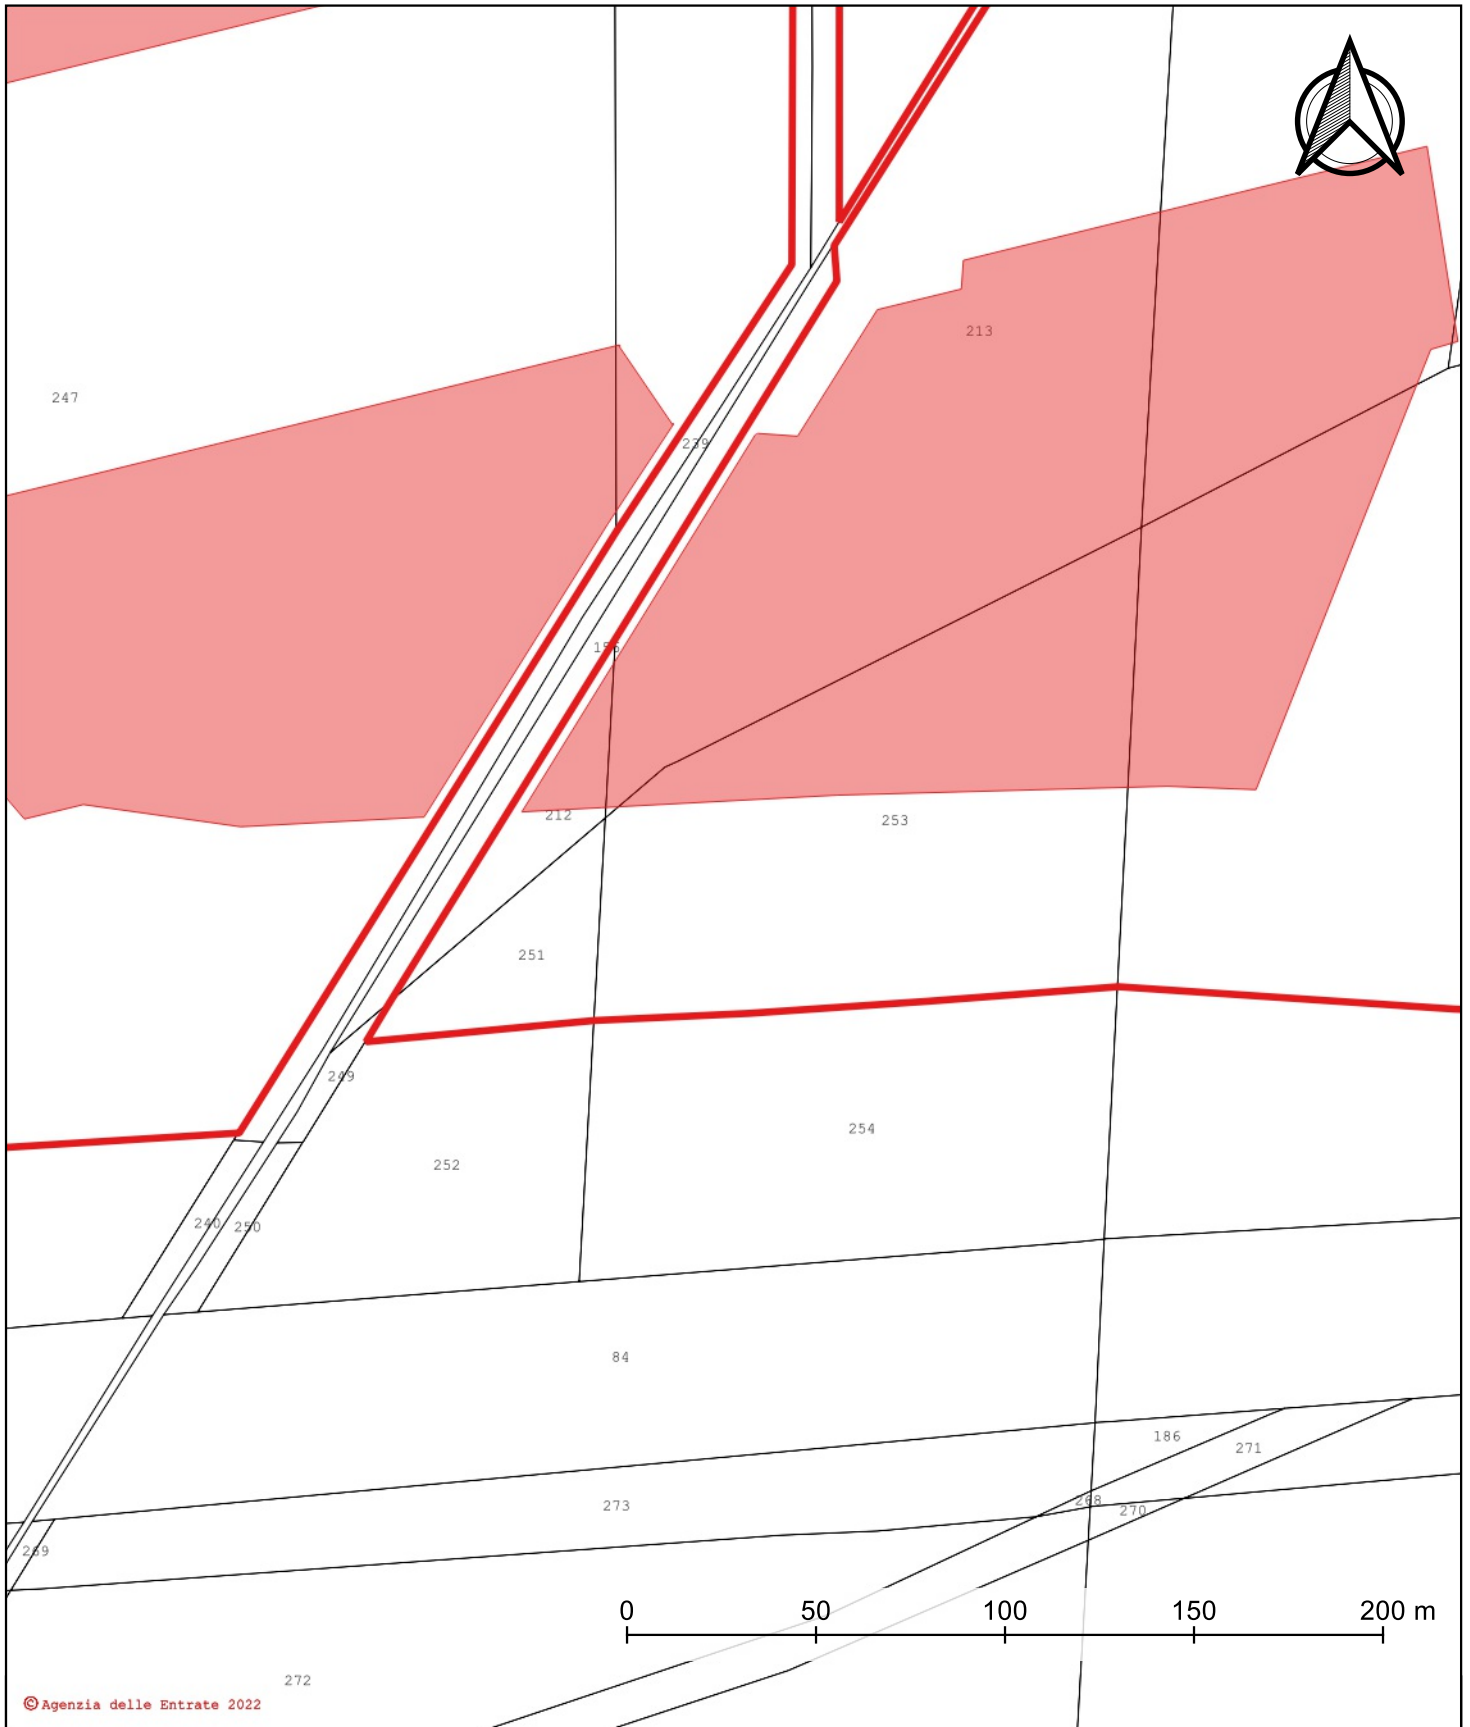

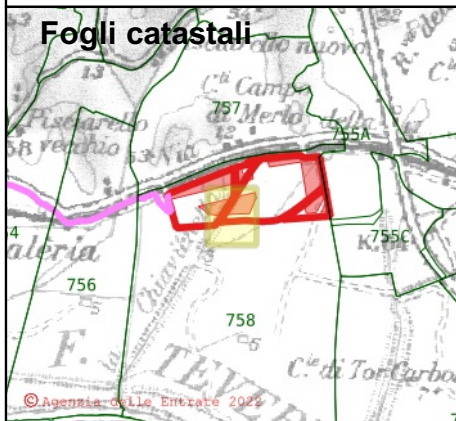

© Agenzia delle Entrate 2022




© Agenzia delle Entrate 2022

-  Area Disponibilità Proponente
-  Area di Impianto


Piano Particellare Grafico - Tavola 6 Comune di Roma (RM)



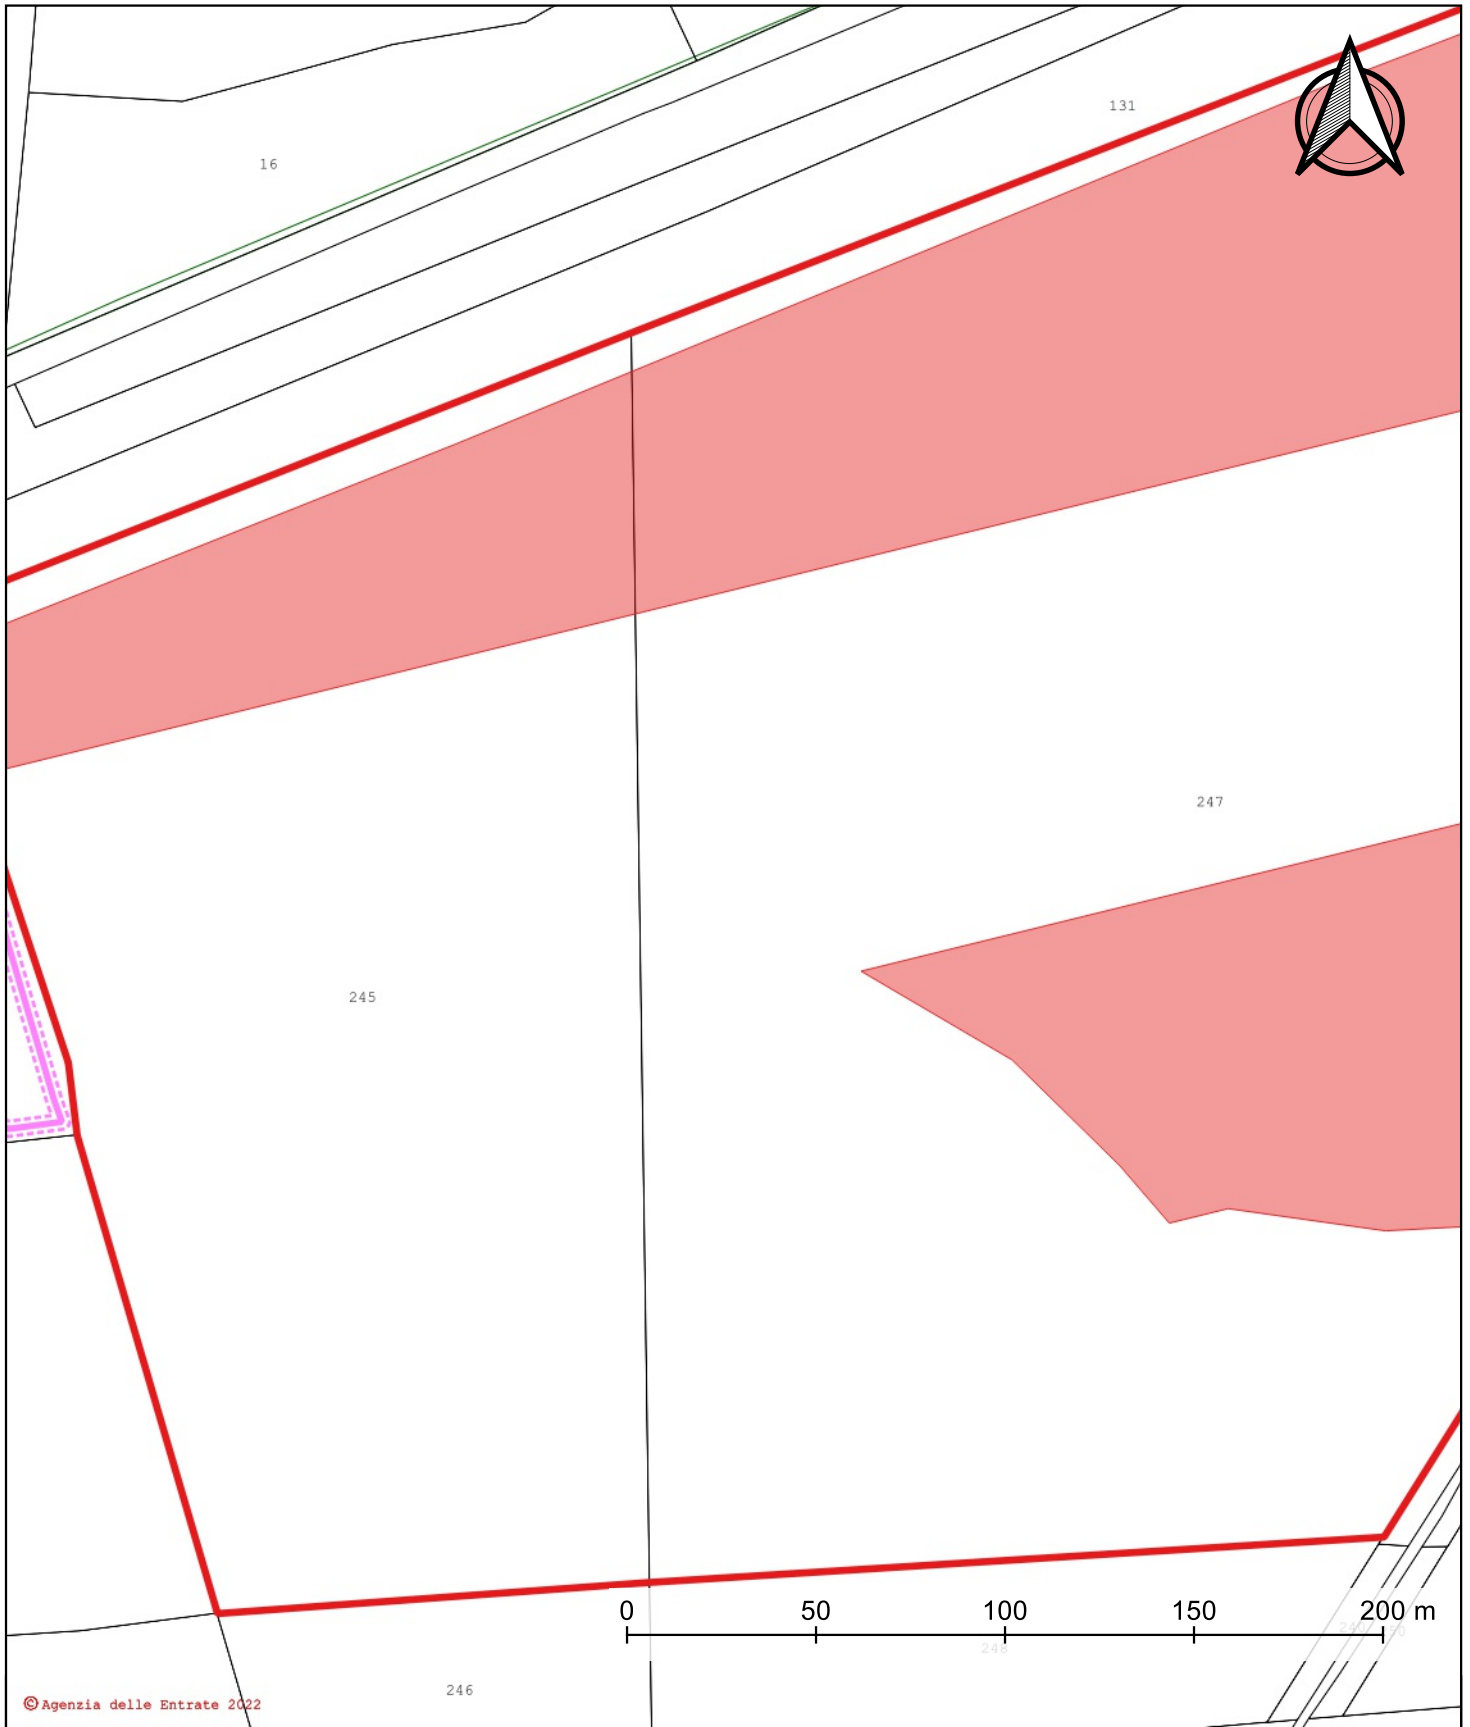

Scala 1:2000
Data: 08/09/2022



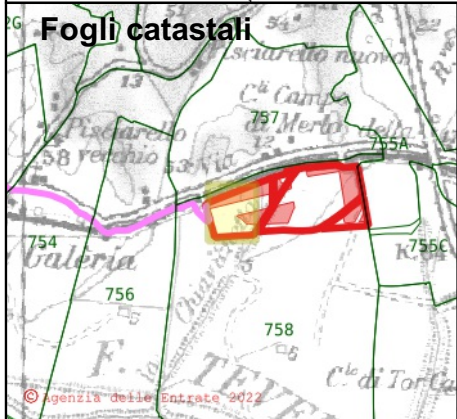

© Agenzia delle Entrate 2022





-  Area Disponibilità Proponente
-  Area di Impianto
-  Cavidotto MT
-  Cavidotto MT - Buffer 2 m

Piano Particellare Grafico - Tavola 7


Comune di Roma (RM)



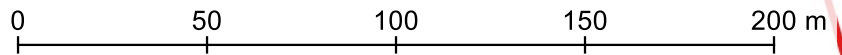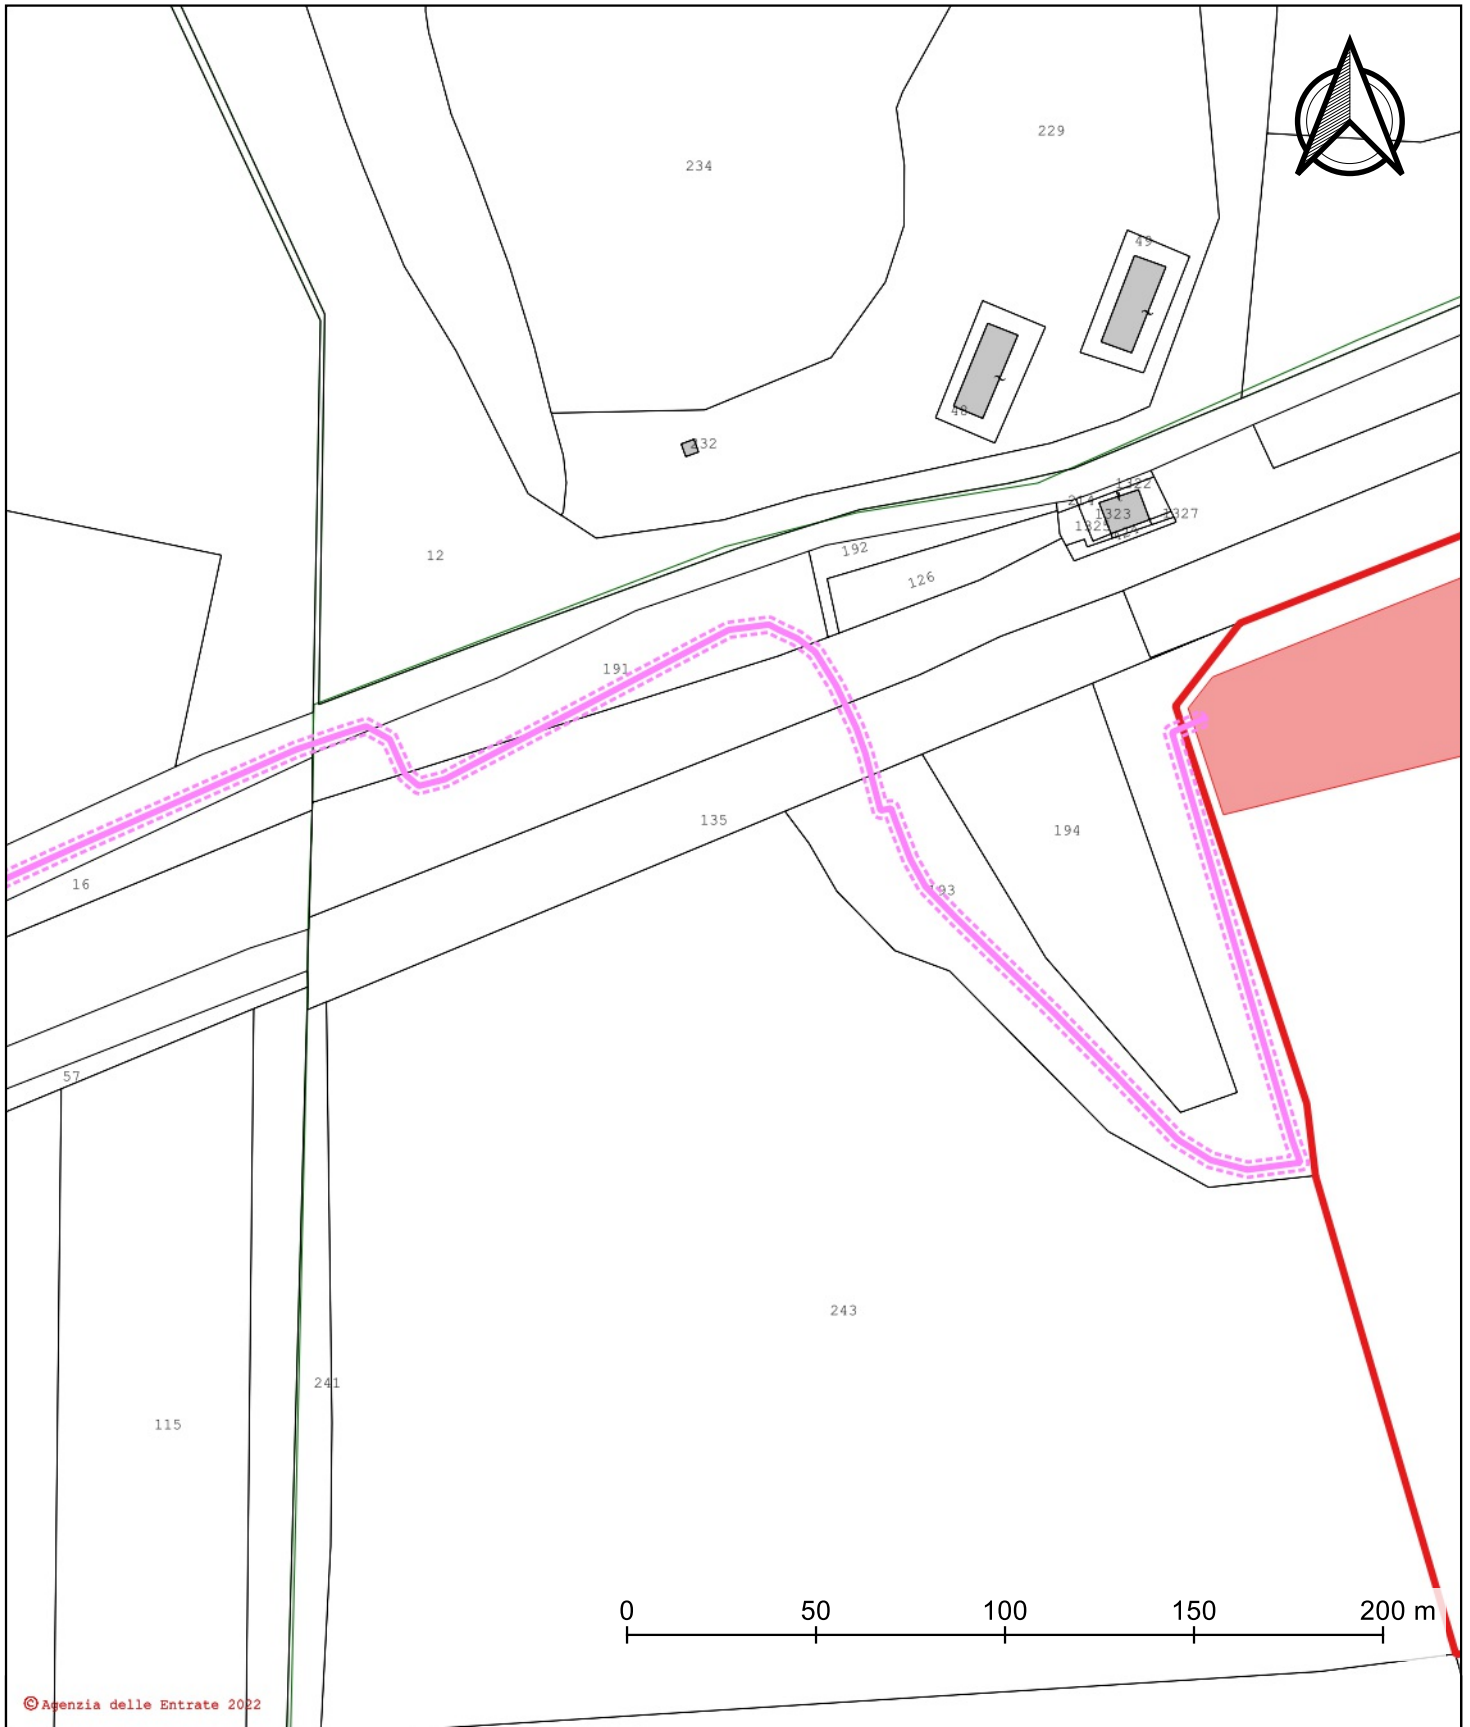

Scala 1:2000
Data: 08/09/2022



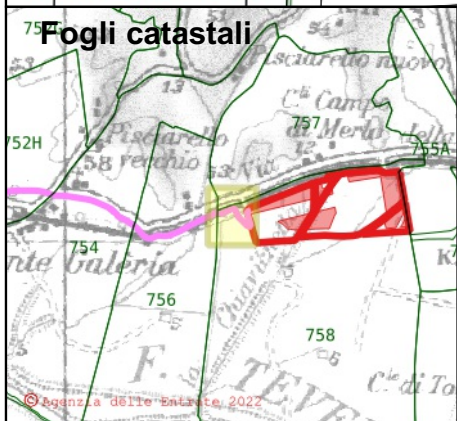

© Agenzia delle Entrate 2022




-  Area Disponibilità Proponente
-  Area di Impianto
-  Cavidotto MT
-  Cavidotto MT - Buffer 2 m


Piano Particellare Grafico - Tavola 8 Comune di Roma (RM)



Scala 1:2000
Data: 08/09/2022

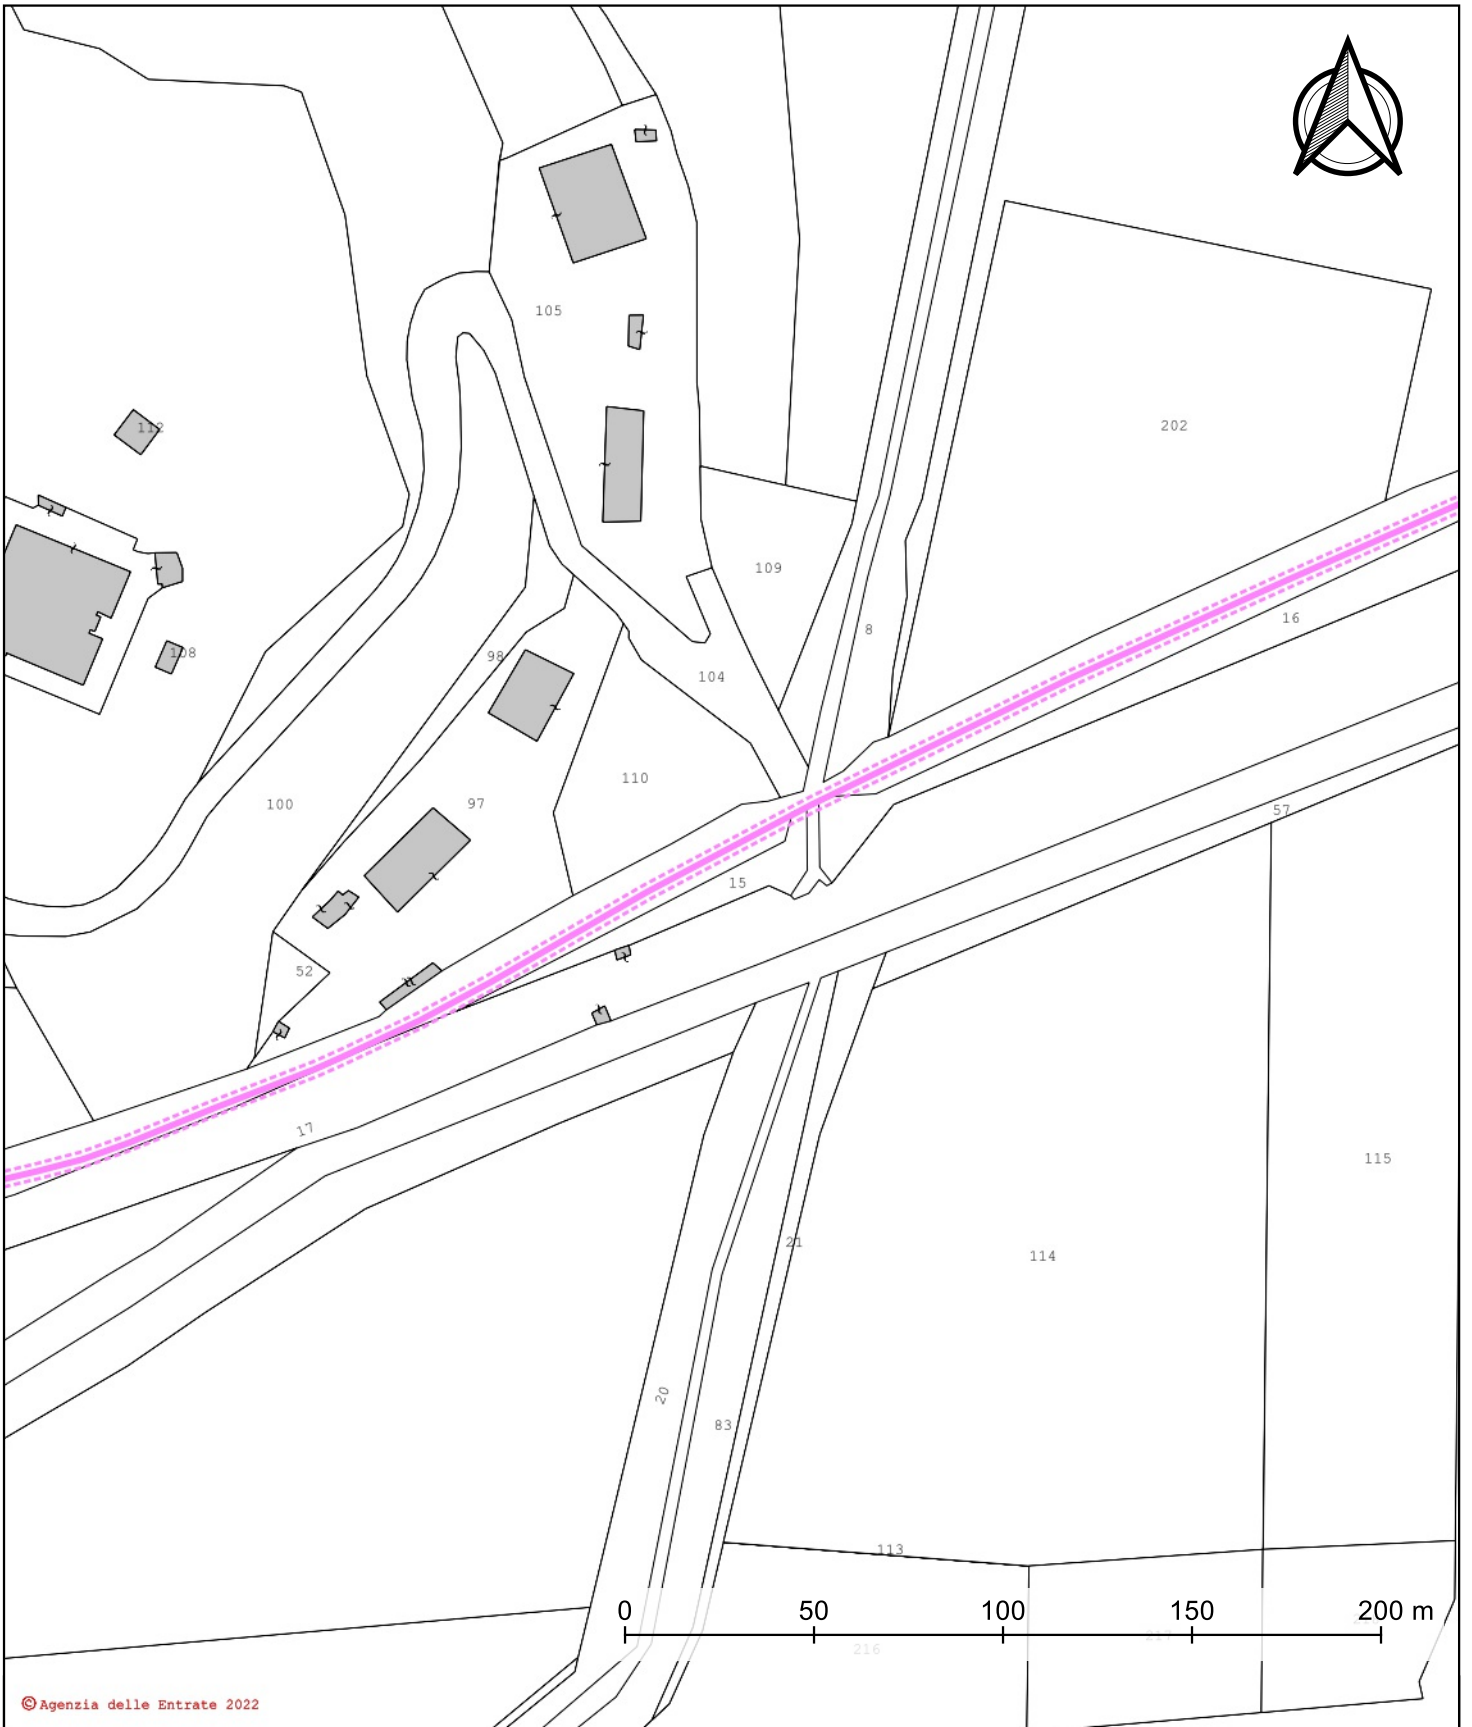

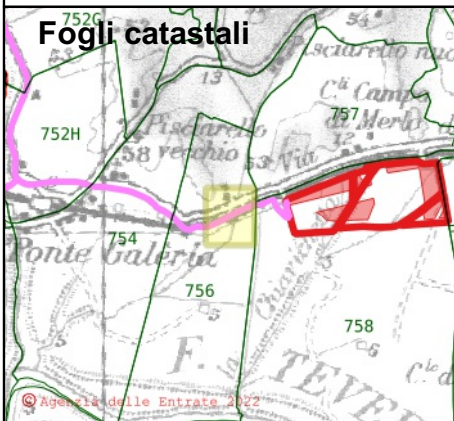

© Agenzia delle Entrate 2022




-  Cavidotto MT
-  Cavidotto MT - Buffer 2 m

Piano Particellare Grafico - Tavola 9


Comune di Roma (RM)

Scala 1:2000
Data: 08/09/2022



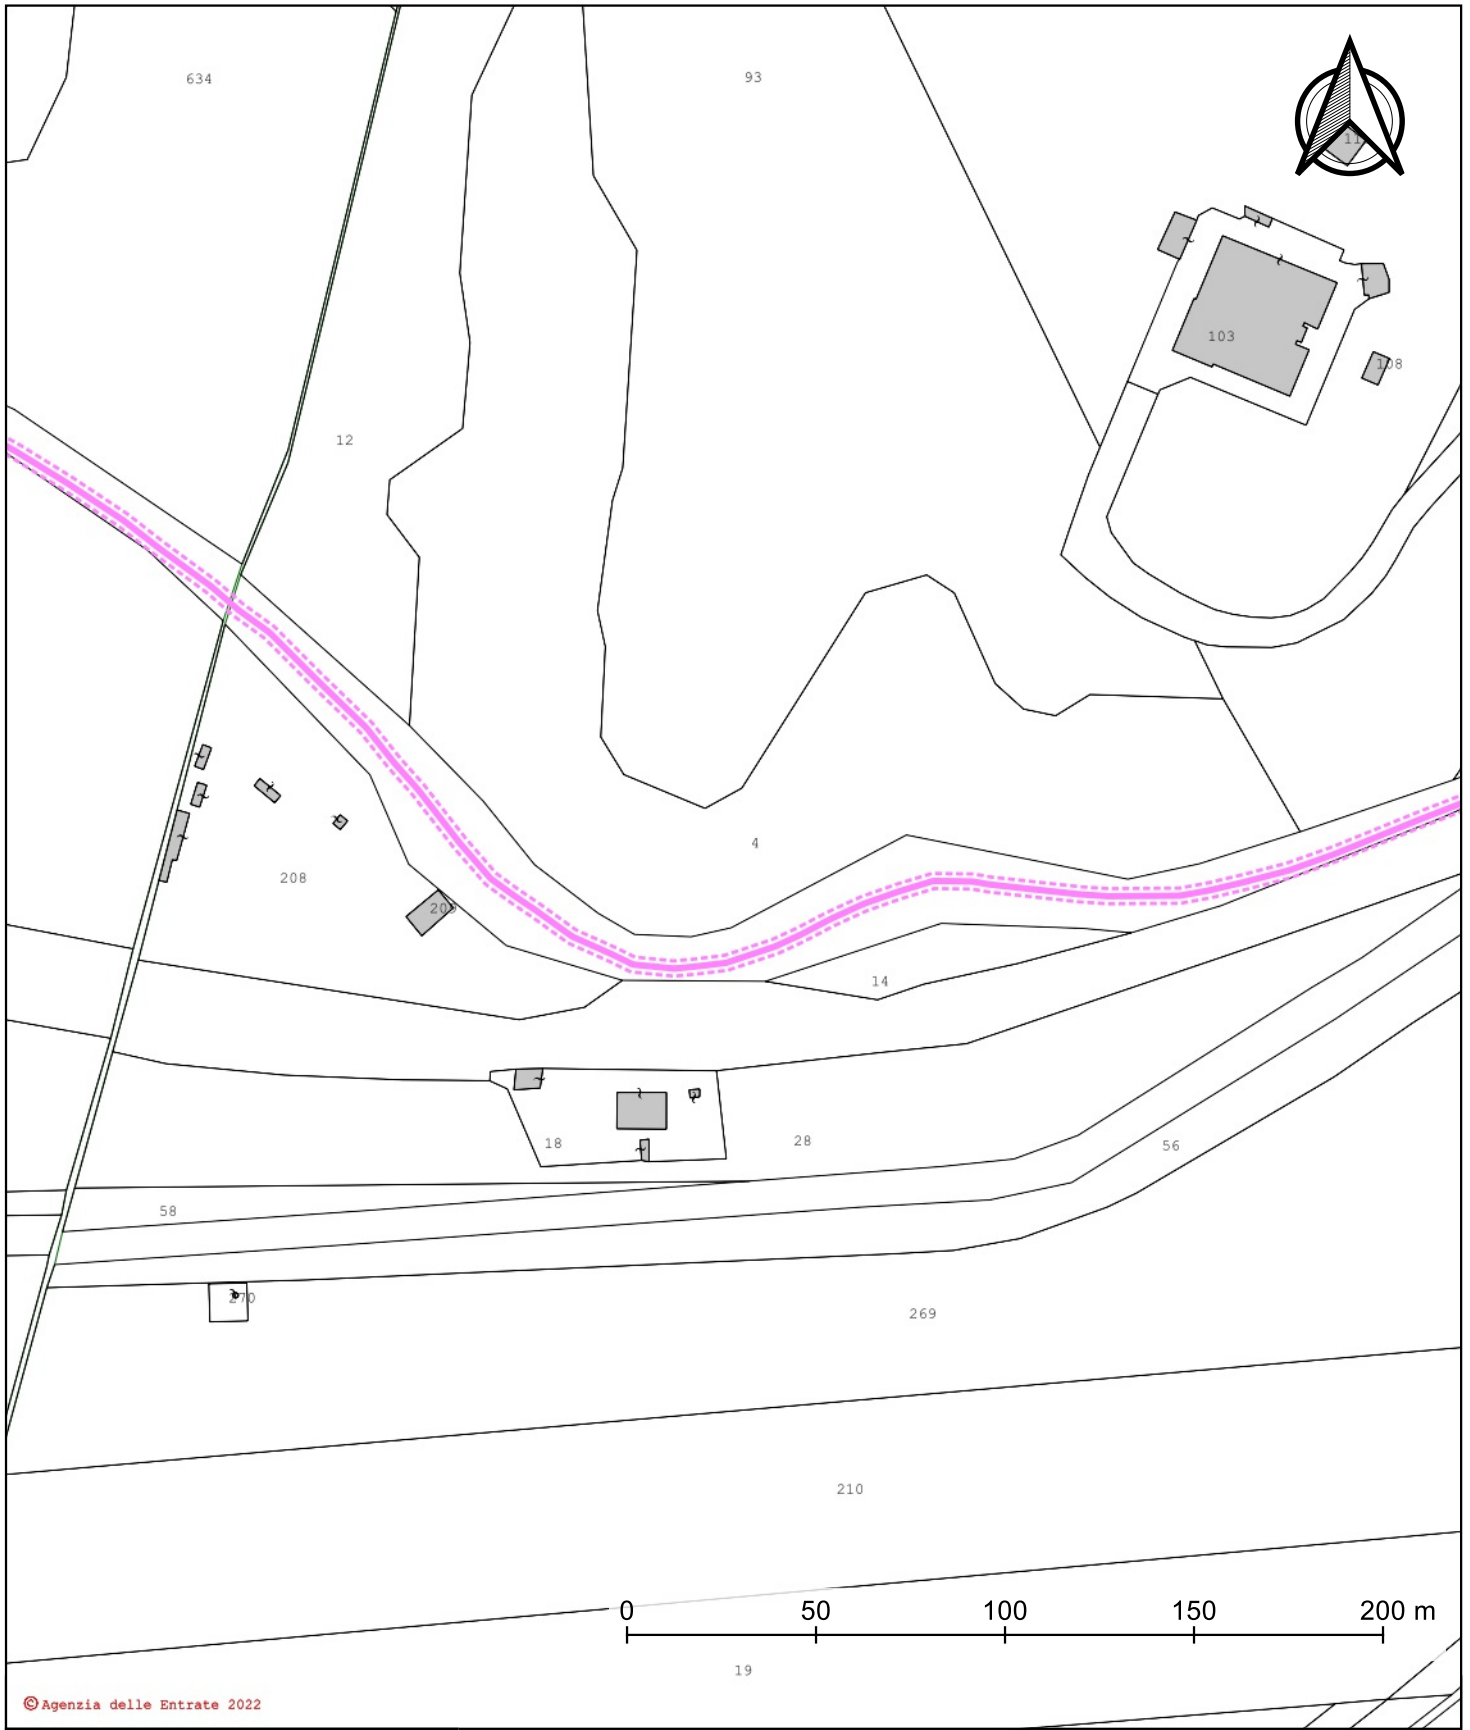

© Agenzia delle Entrate 2022

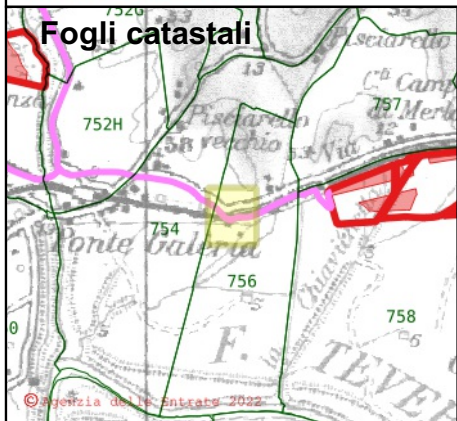

- Cavidotto MT
- - - Cavidotto MT - Buffer 2 m

Piano Particellare Grafico - Tavola 10


Comune di Roma (RM)

Scala 1:2000
Data: 08/09/2022





© Agenzia delle Entrate 2022

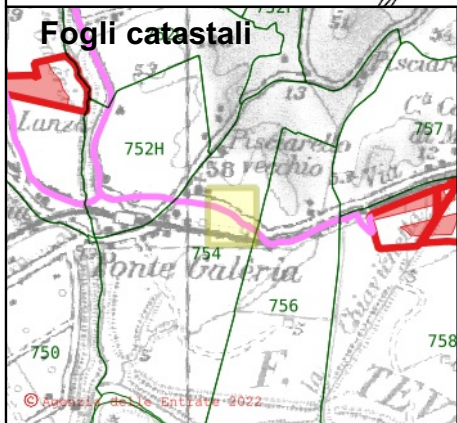


- Cavidotto MT
- Cavidotto MT - Buffer 2 m


Piano Particellare Grafico - Tavola 11 Comune di Roma (RM)

Scala 1:2000
Data: 08/09/2022



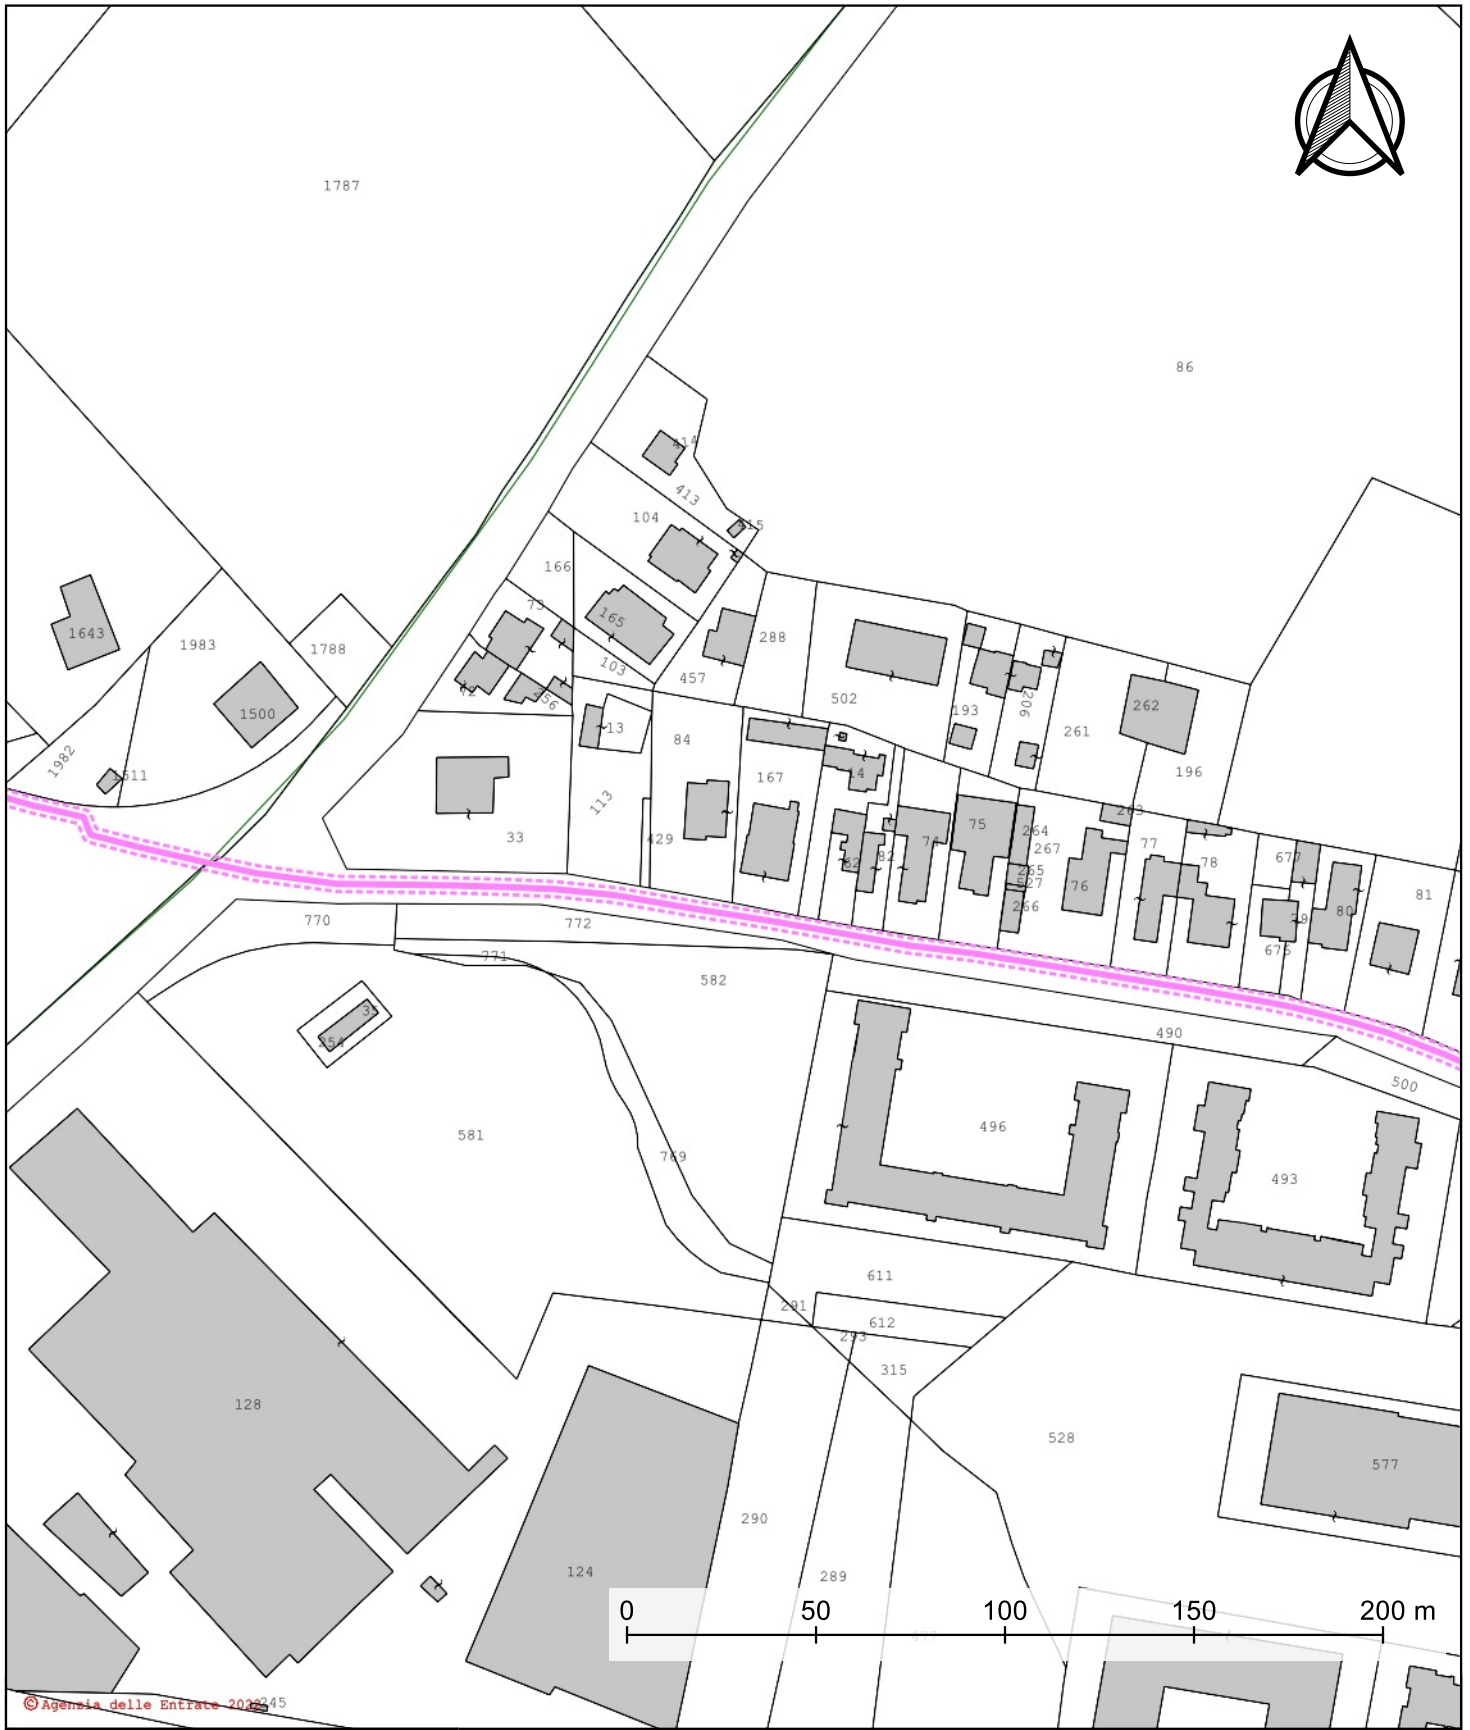

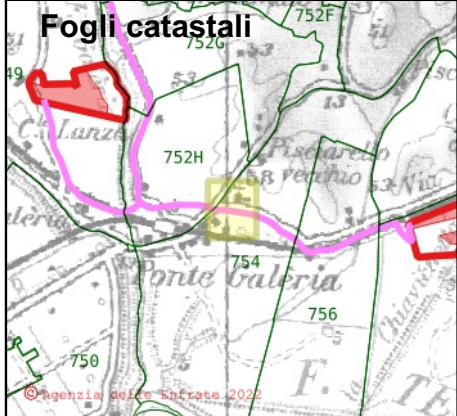

© Agenzia delle Entrate 2022/45




© Agenzia delle Entrate 2022

-  Cavidotto MT
-  Cavidotto MT - Buffer 2 m


Piano Particellare Grafico - Tavola 12 Comune di Roma (RM)

Scala 1:2000
Data: 08/09/2022



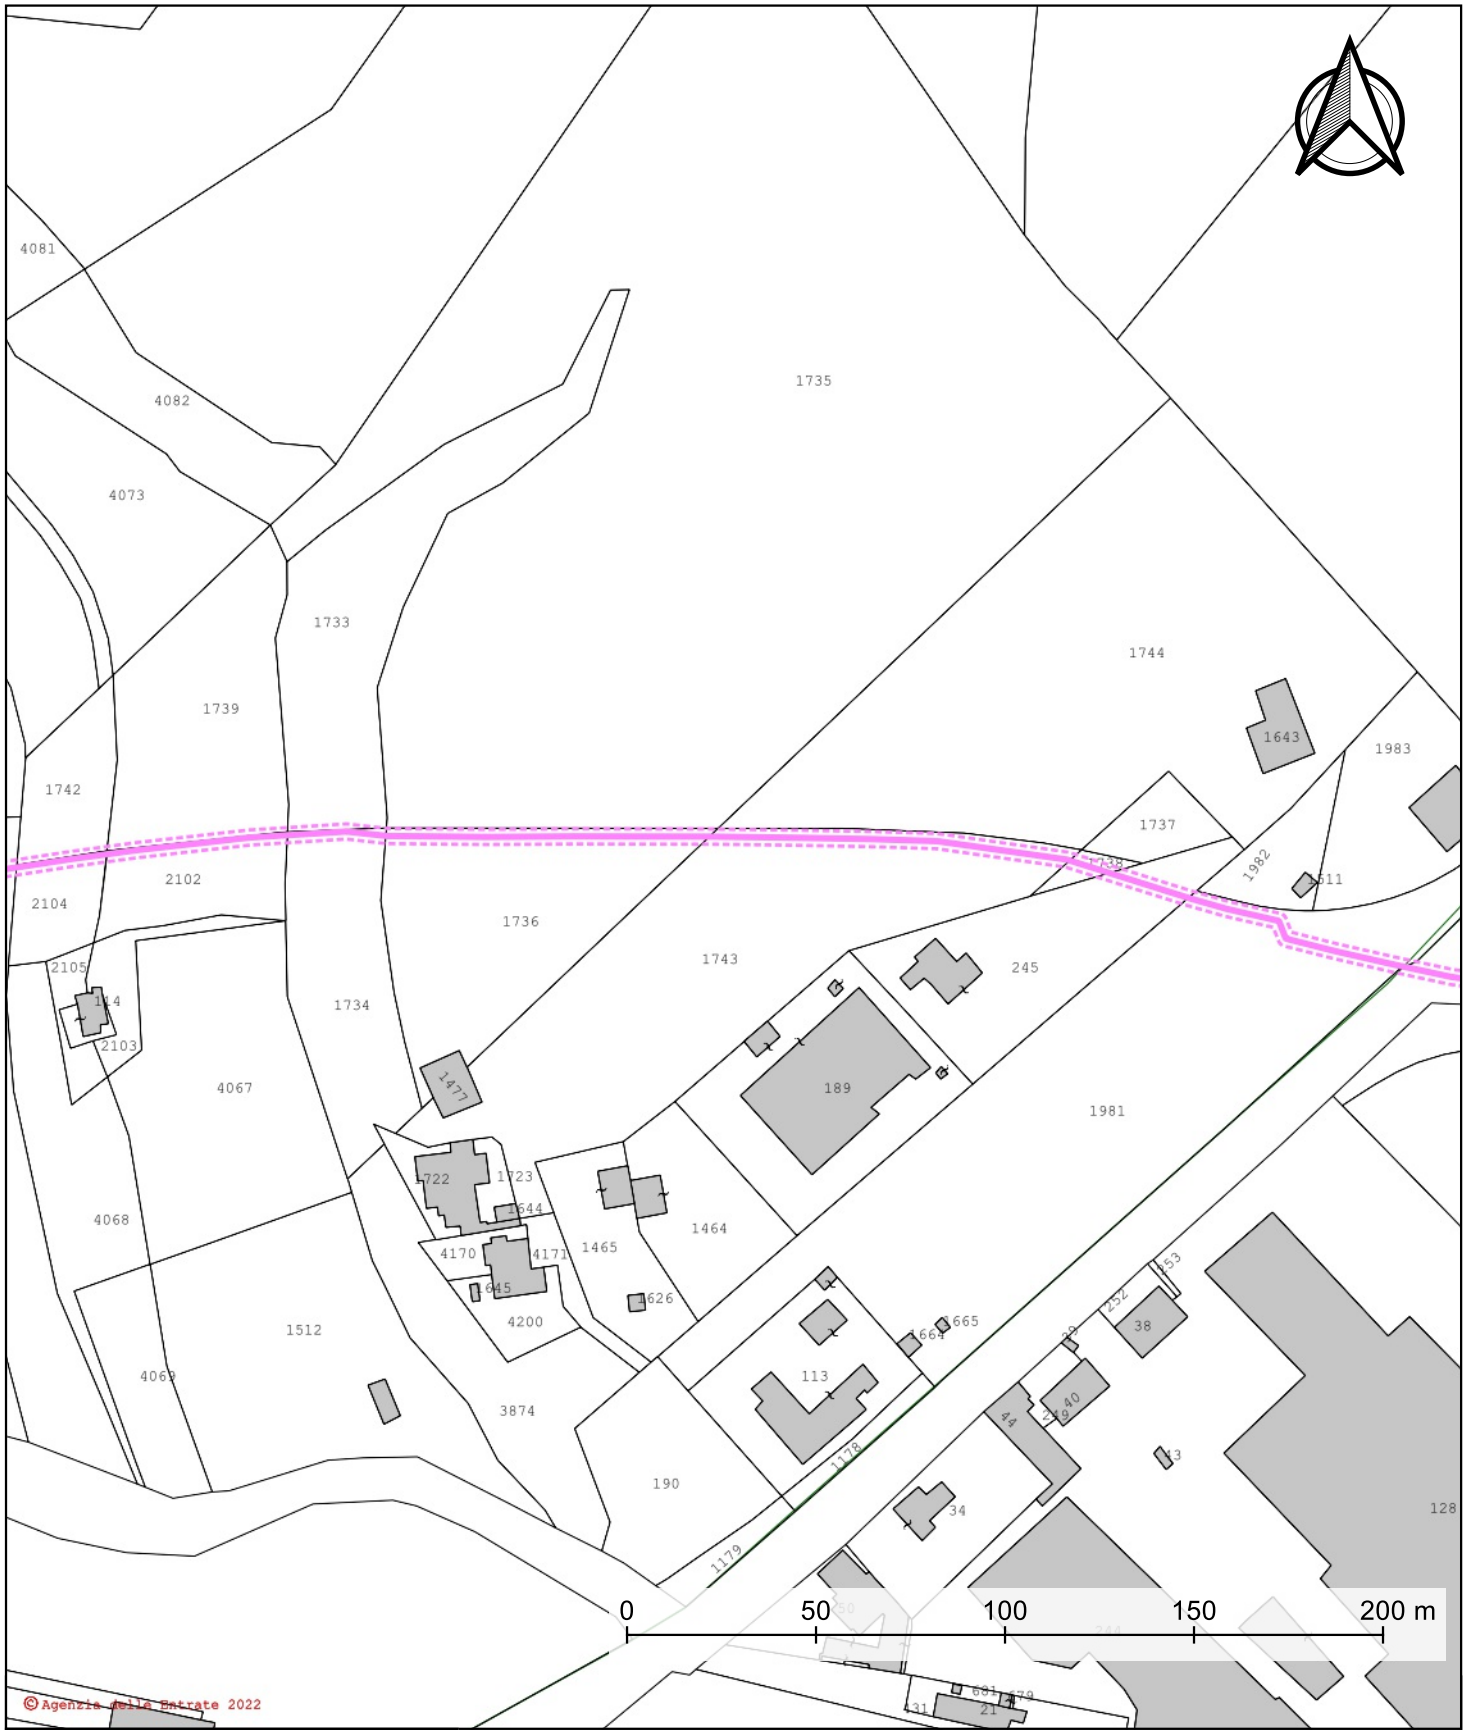


© Agenzia della Entrate 2022

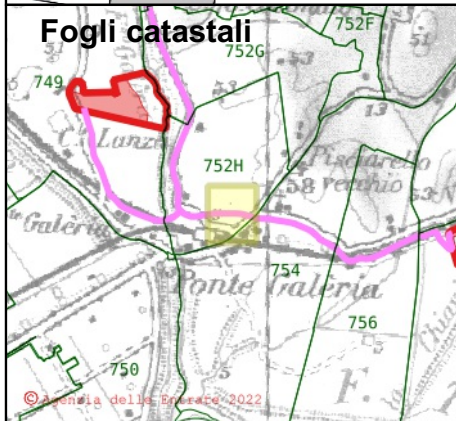


© Agenzia della Entrate 2022

-  Cavidotto MT
-  Cavidotto MT - Buffer 2 m


Piano Particellare Grafico - Tavola 13 Comune di Roma (RM)

Scala 1:2000
Data: 08/09/2022



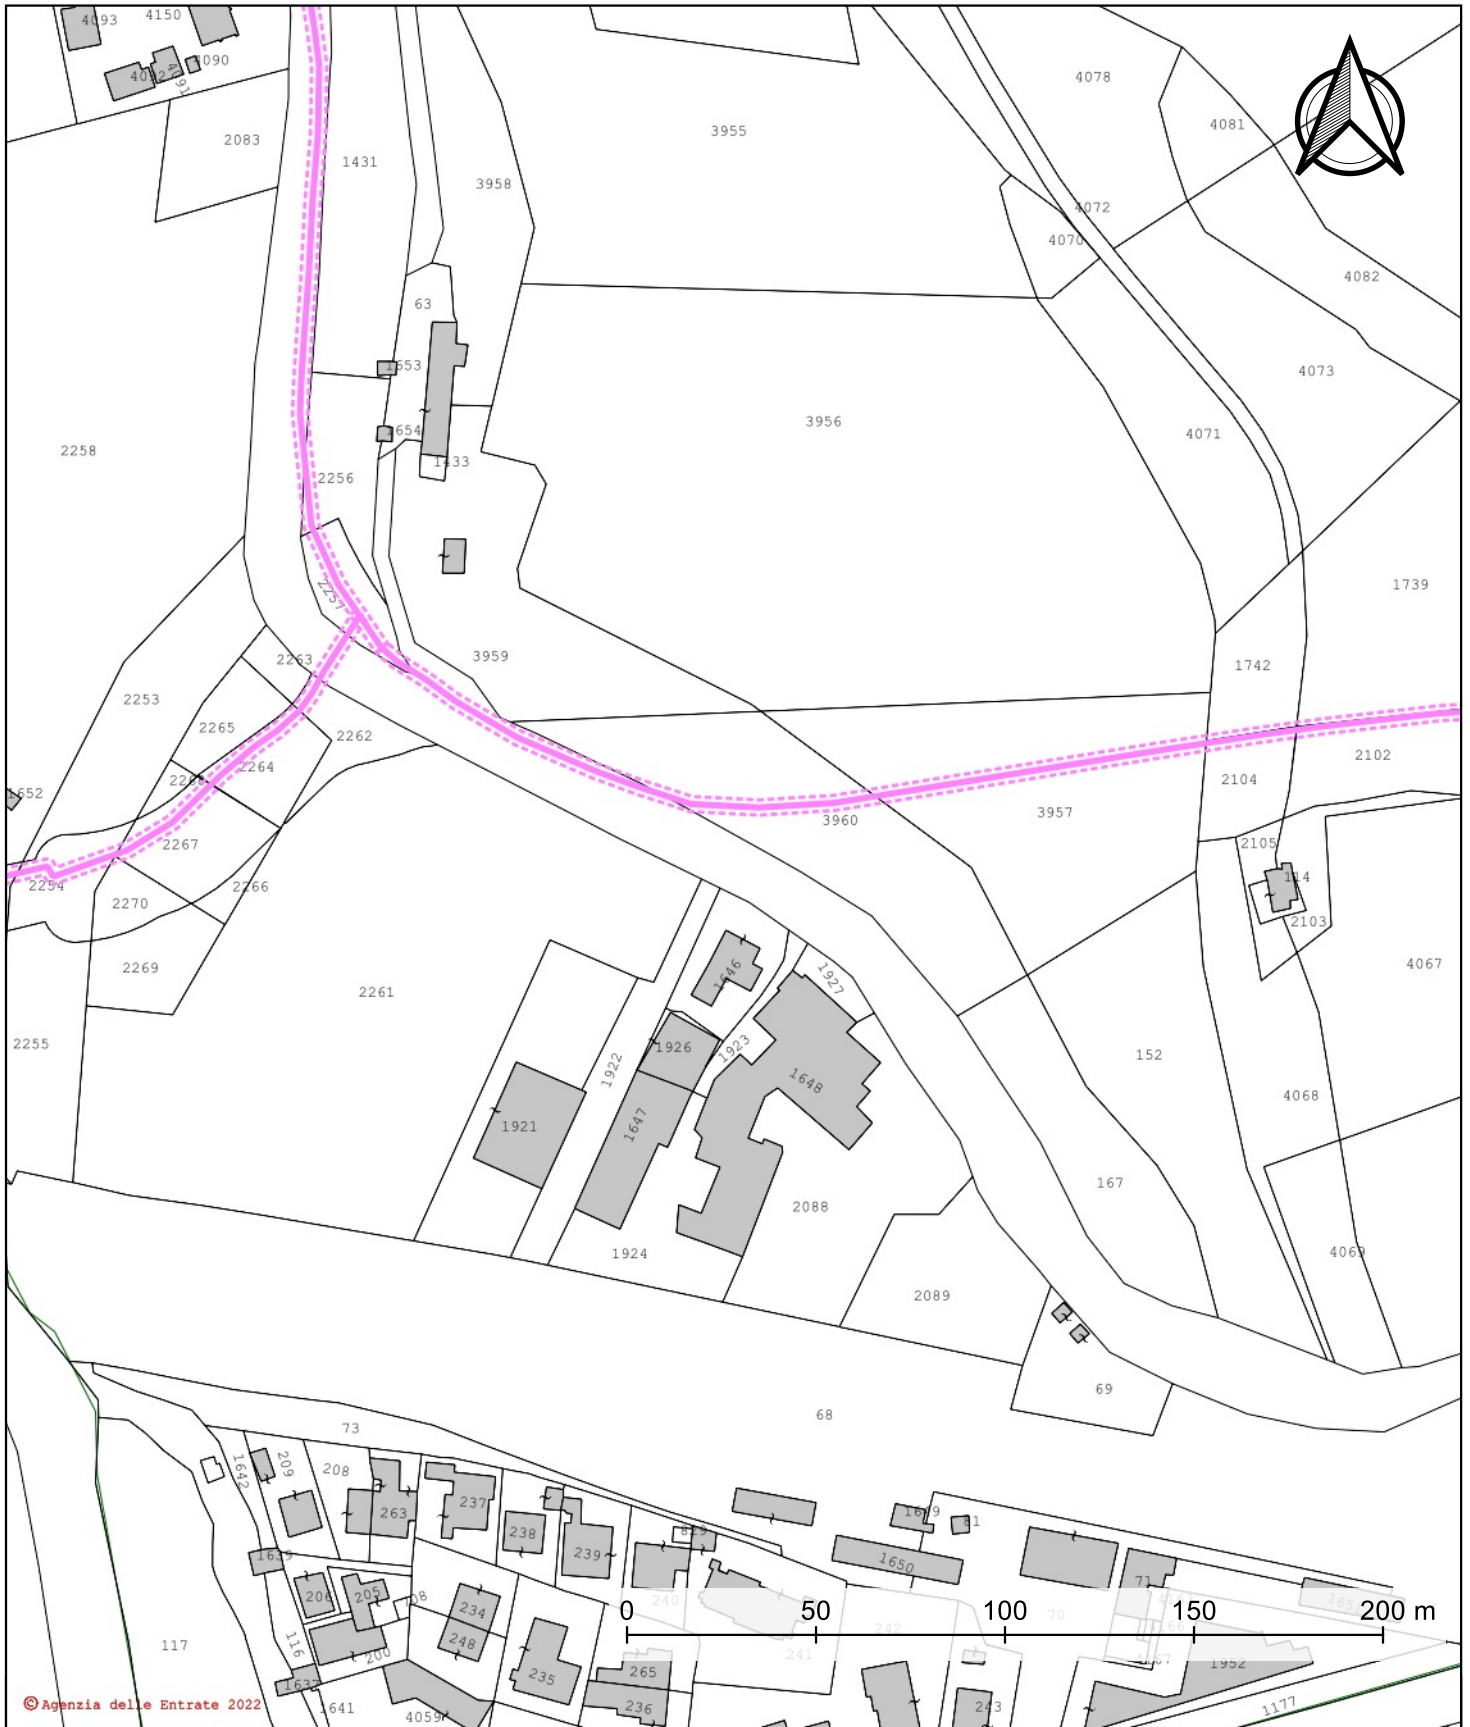

© Agenzia delle Entrate 2022

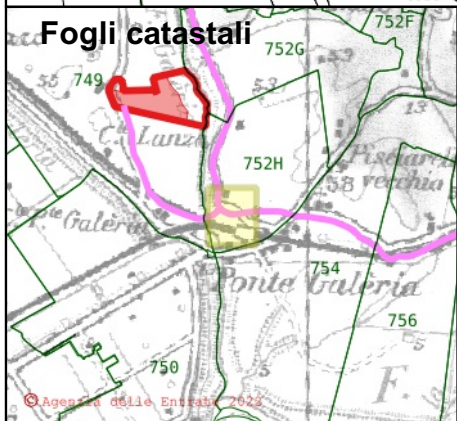



- Cavidotto MT
- Cavidotto MT - Buffer 2 m



Piano Particellare Grafico - Tavola 14

Comune di Roma (RM)

Scala 1:2000
Data: 08/09/2022

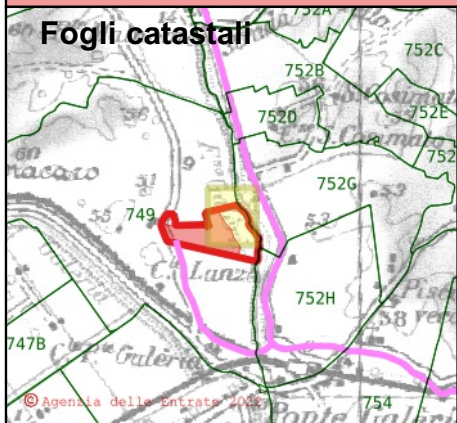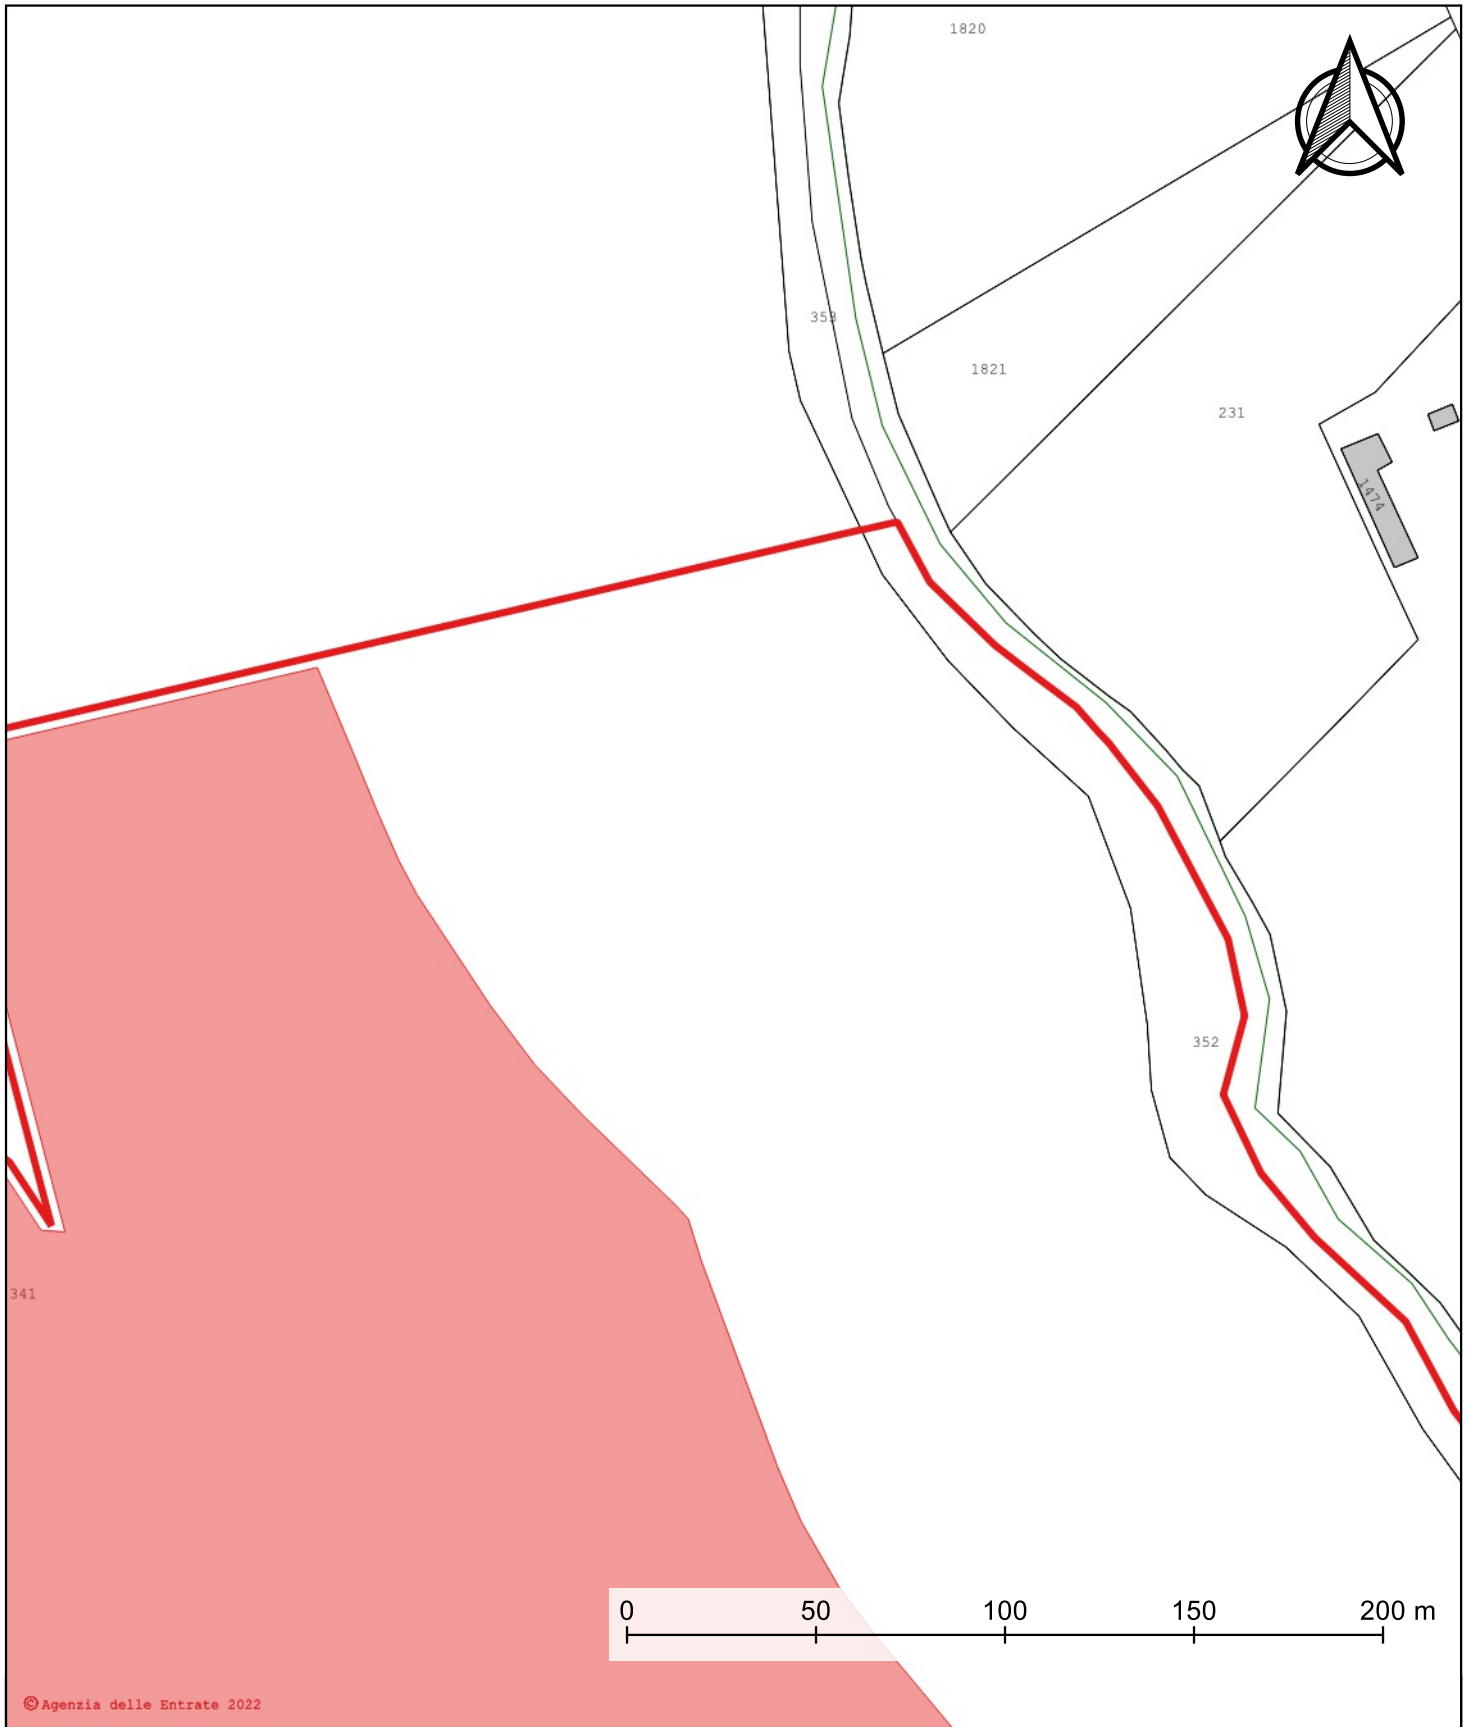




-  Area Disponibilità Proponente
-  Area di Impianto

Piano Particellare Grafico - Tavola 15


Comune di Roma (RM)



Scala 1:2000
Data: 08/09/2022

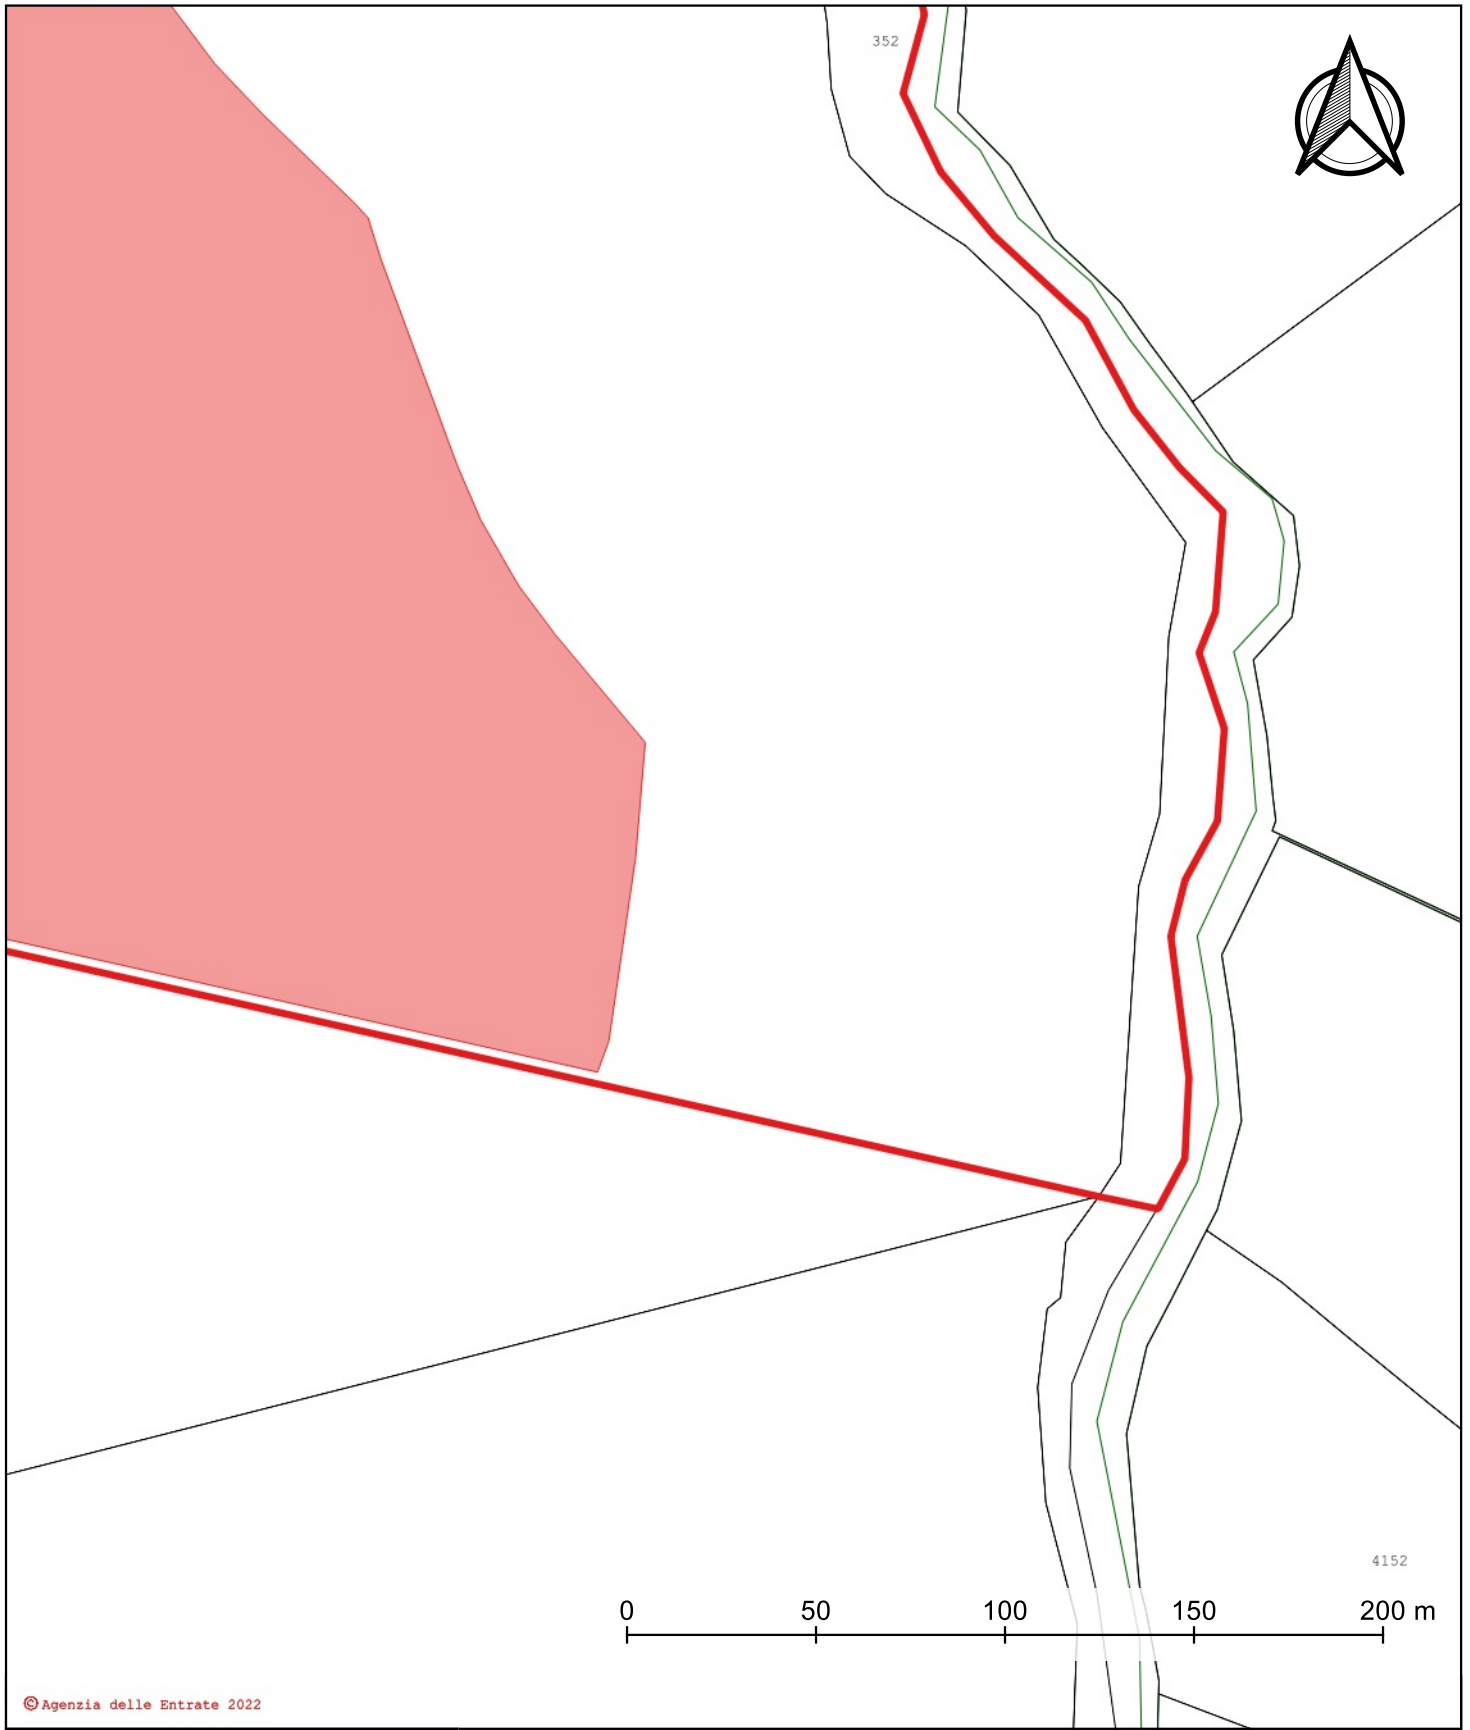

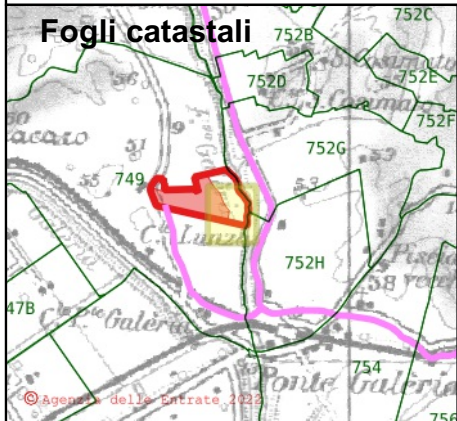

© Agenzia delle Entrate 2022





-  Area Disponibilità Proponente
-  Area di Impianto

Piano Particellare Grafico - Tavola 16 Comune di Roma (RM)


Scala 1:2000
Data: 08/09/2022



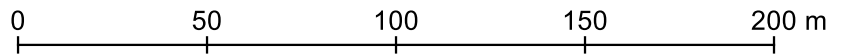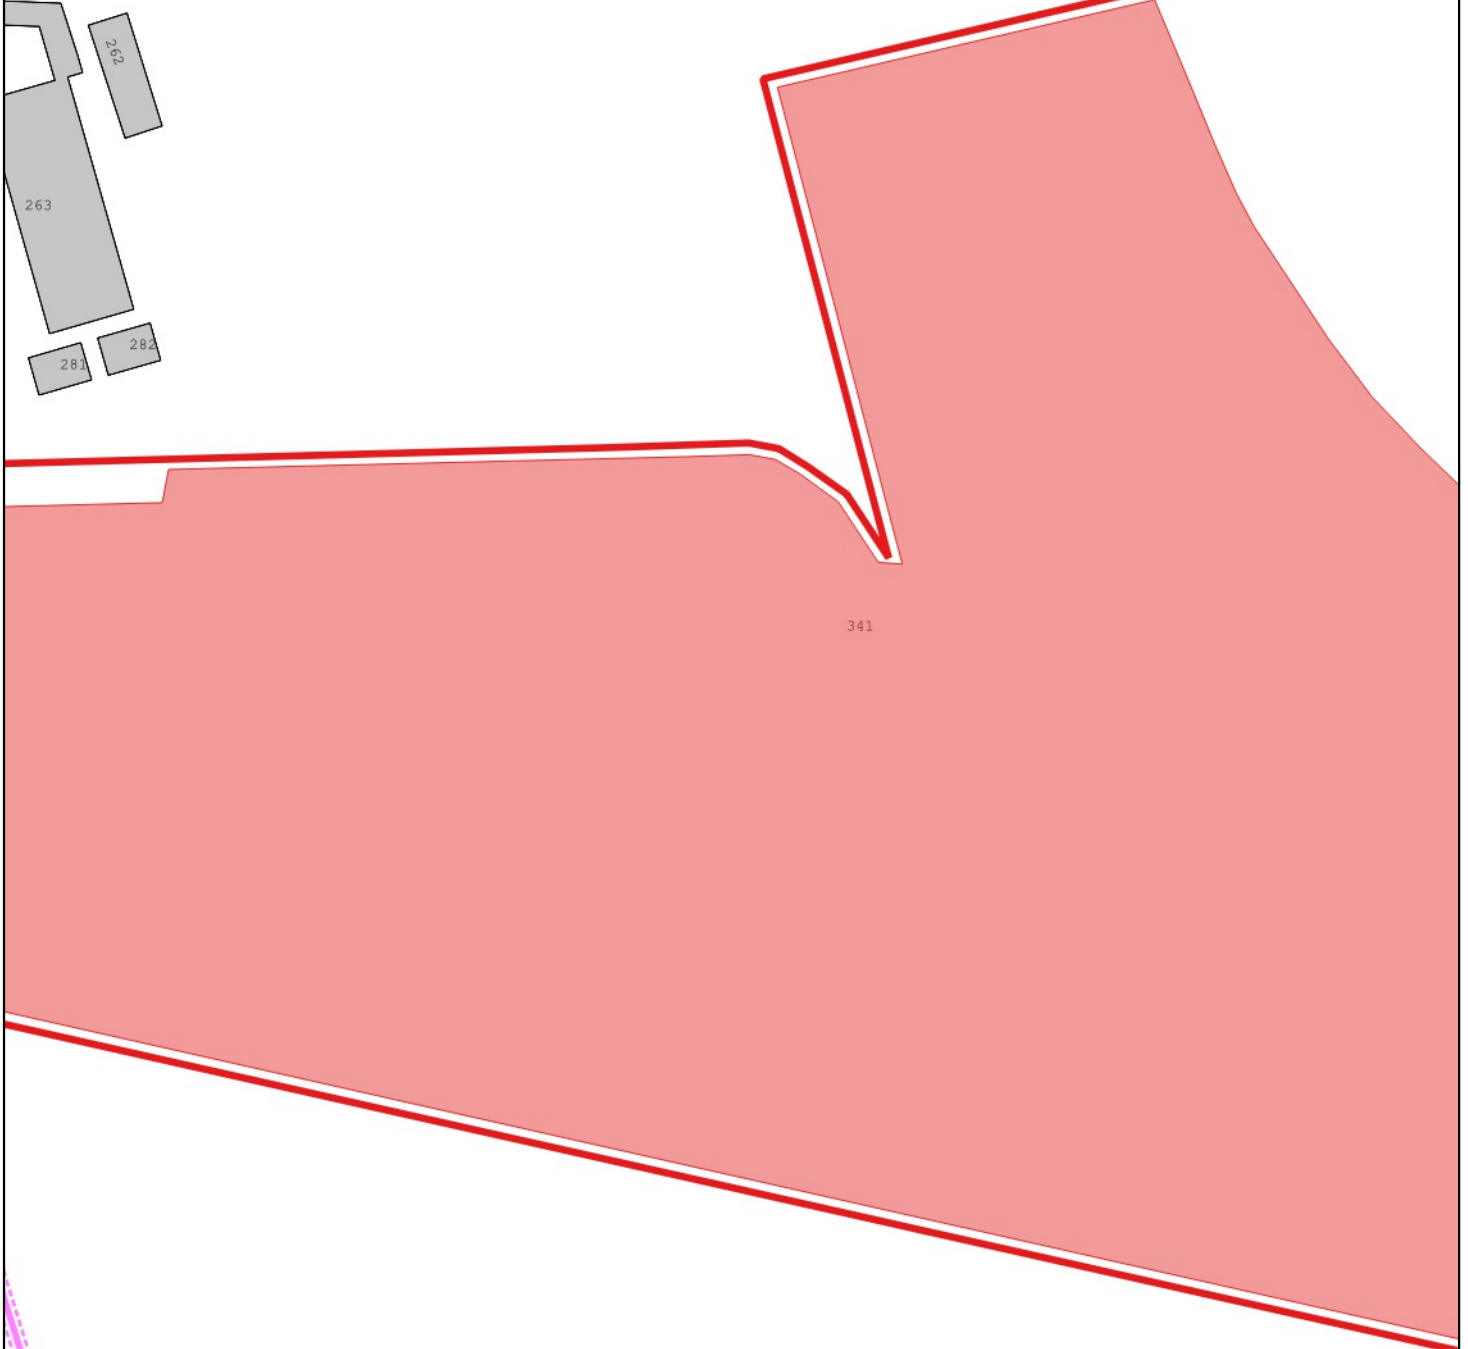



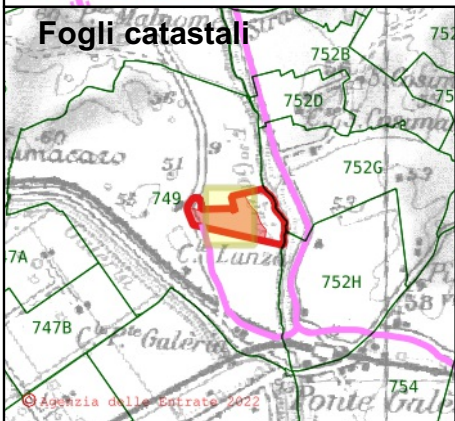

© Agenzia delle Entrate 2022

65




-  Area Disponibilità Proponente
-  Area di Impianto
-  Cavidotto MT
-  Cavidotto MT - Buffer 2 m

Piano Particellare Grafico - Tavola 17


Comune di Roma (RM)

Scala 1:2000
Data: 08/09/2022



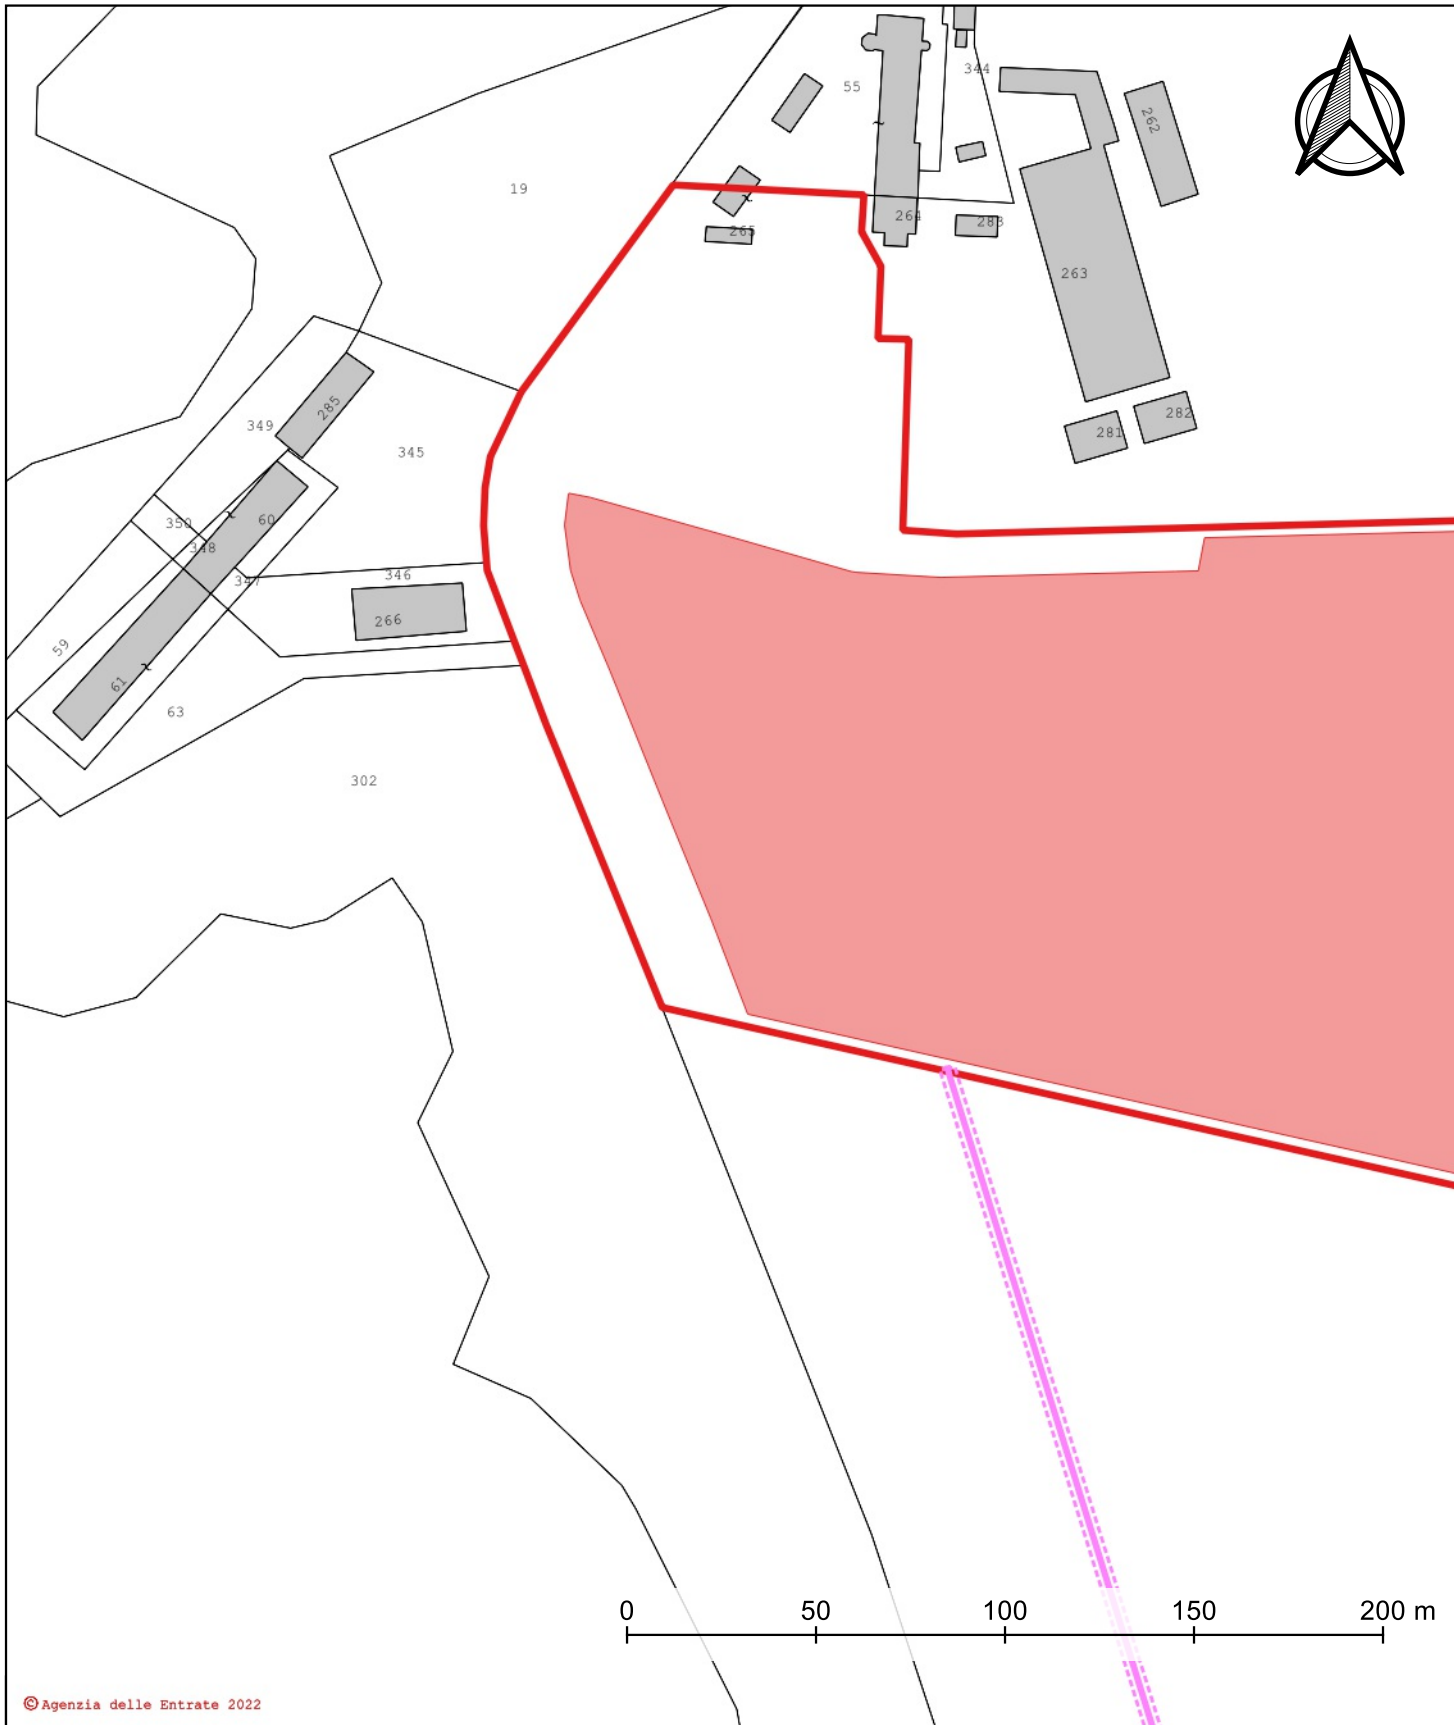



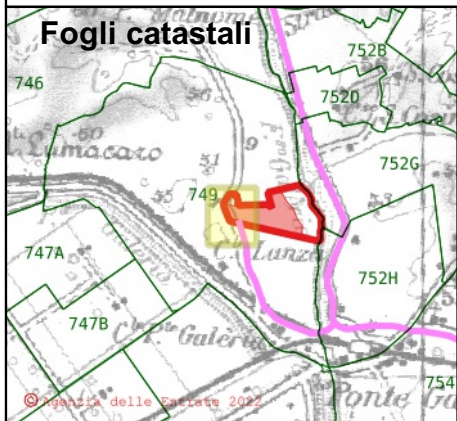

© Agenzia delle Entrate 2022



© Agenzia delle Entrate 2022

-  Area Disponibilità Proponente
-  Area di Impianto
-  Cavidotto MT
-  Cavidotto MT - Buffer 2 m

Piano Particellare Grafico - Tavola 18


Comune di Roma (RM)

Scala 1:2000
Data: 08/09/2022






© Agenzia delle Entrate 2022

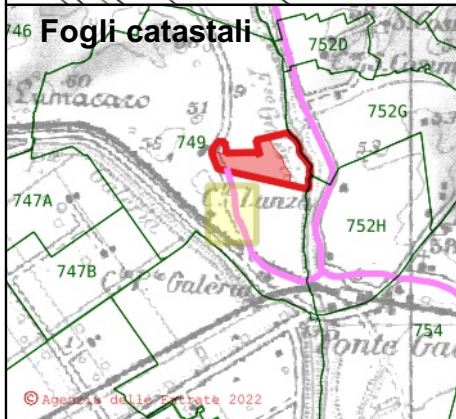

© Agenzia delle Entrate 2022


-  Cavidotto MT
-  Cavidotto MT - Buffer 2 m

Piano Particellare Grafico - Tavola 19


Comune di Roma (RM)

Scala 1:2000
Data: 08/09/2022



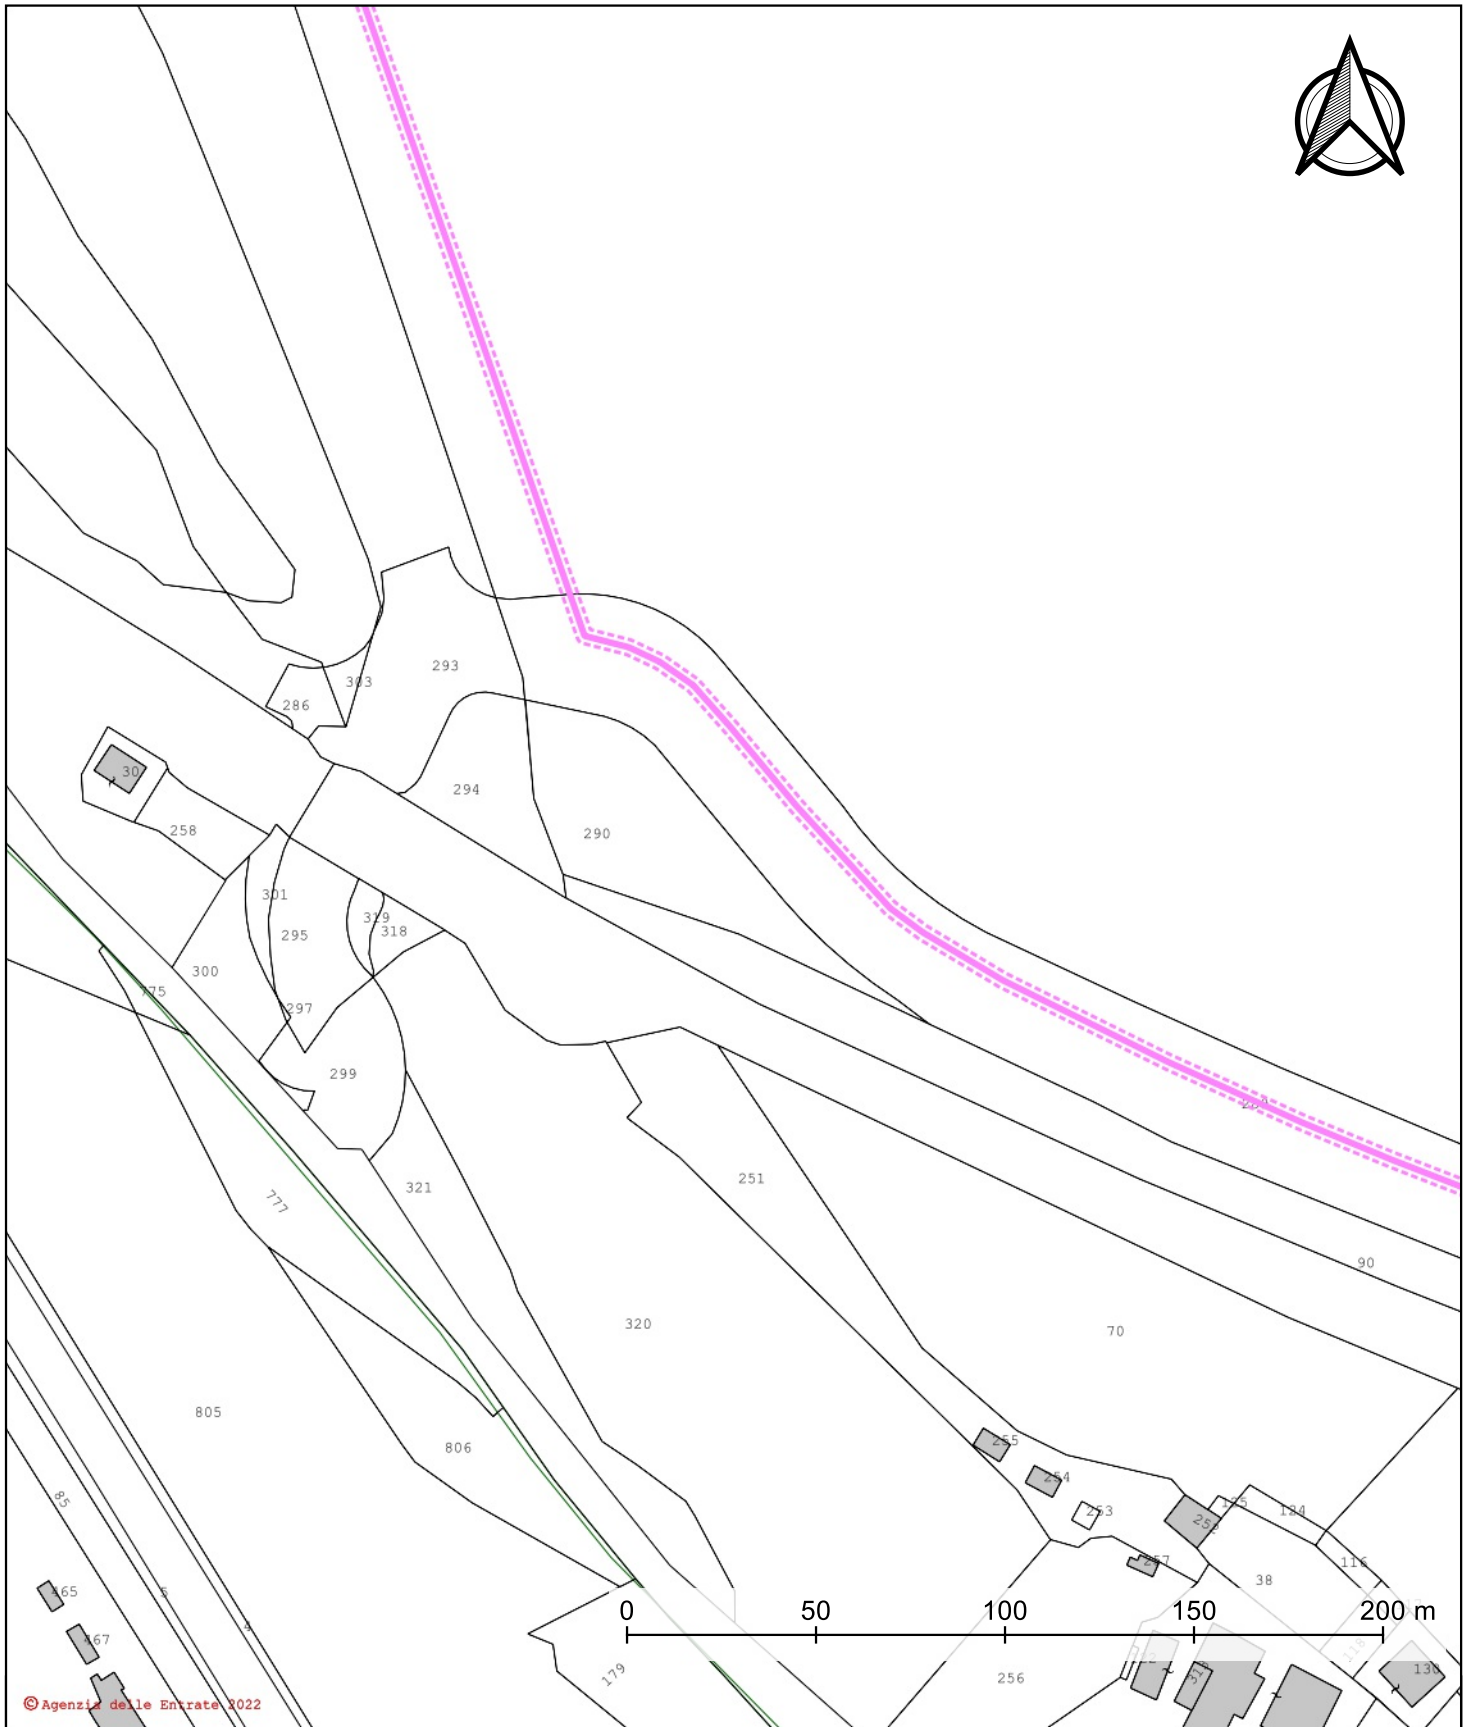

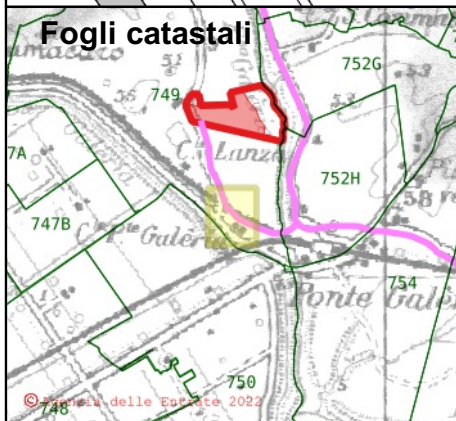

© Agenzia delle Entrate 2022





© Agenzia delle Entrate 2022

-  Cavidotto MT
-  Cavidotto MT - Buffer 2 m

Piano Particellare Grafico - Tavola 20 Comune di Roma (RM)

Scala 1:2000
Data: 08/09/2022



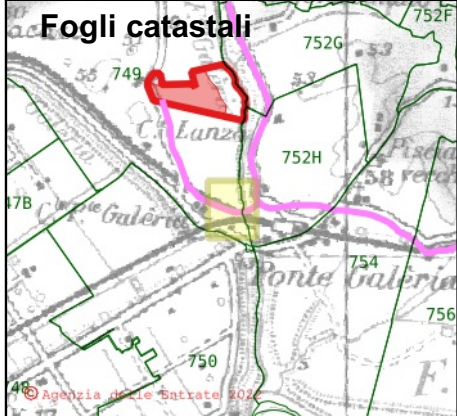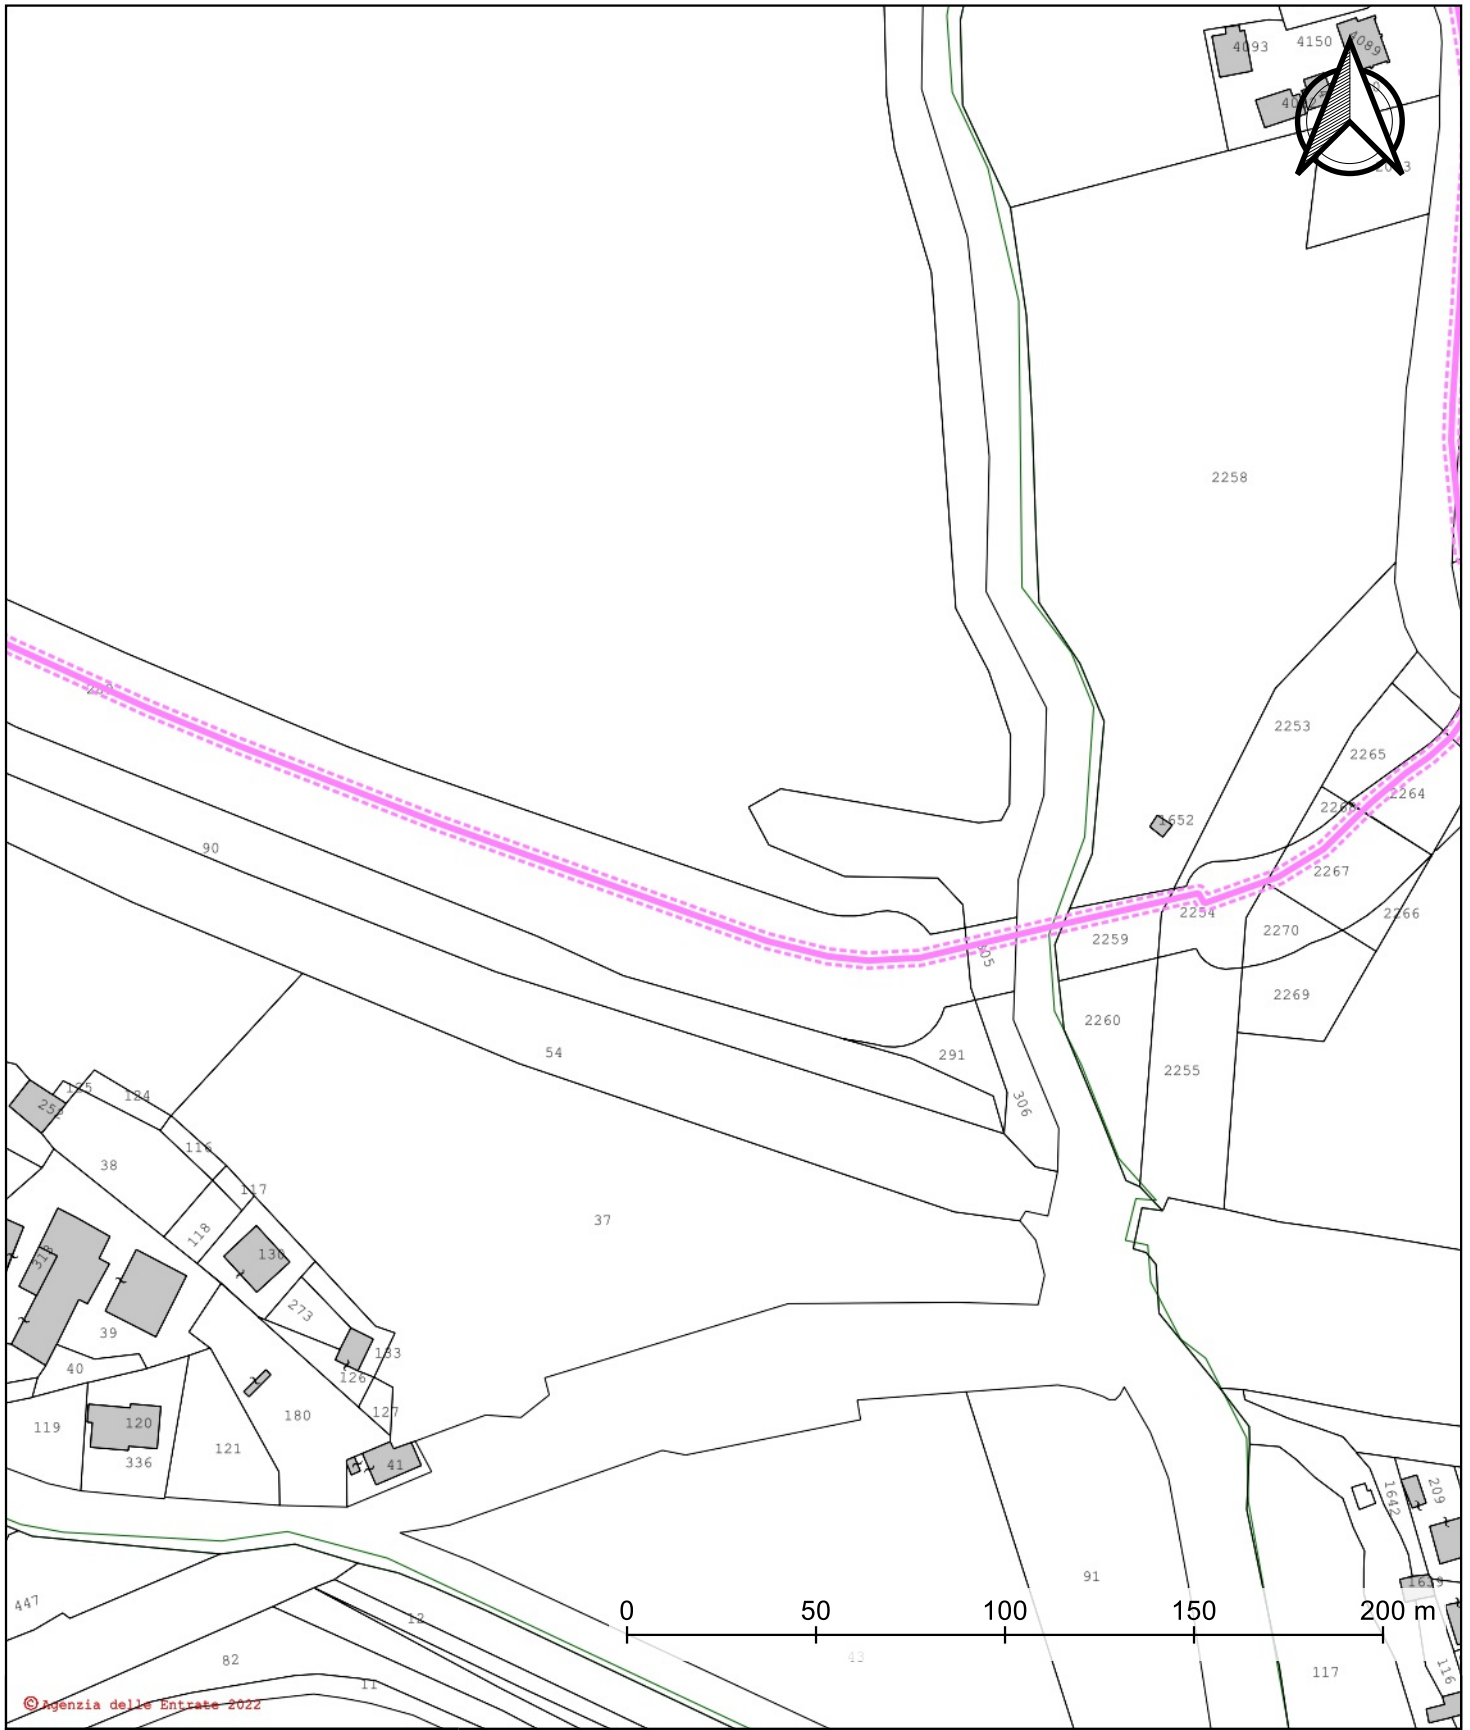


- Cavidotto MT
- - - Cavidotto MT - Buffer 2 m

Piano Particellare Grafico - Tavola 21


Comune di Roma (RM)

Scala 1:2000
Data: 08/09/2022



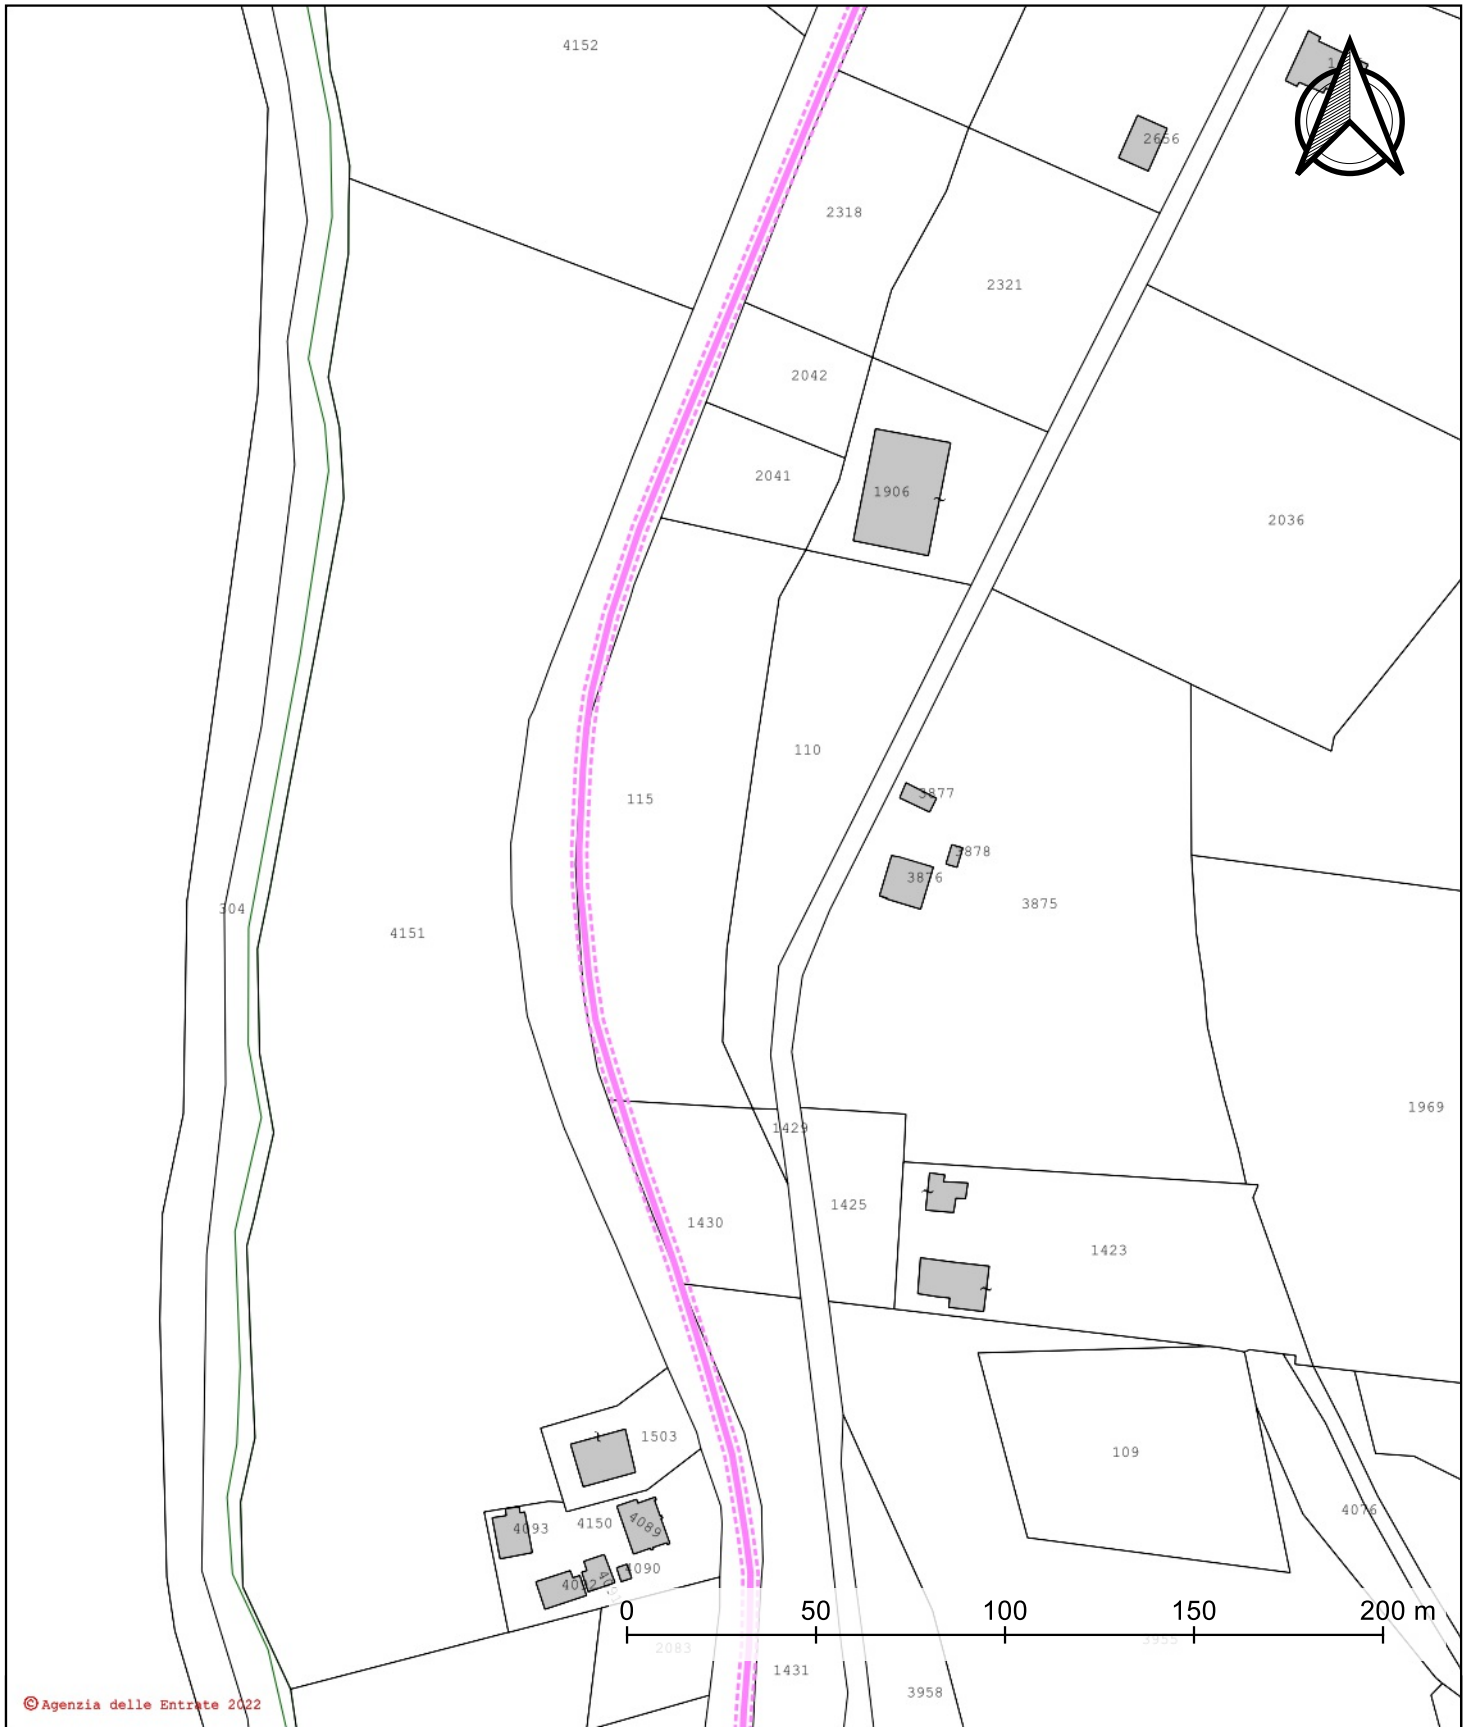

© Agenzia delle Entrate 2022

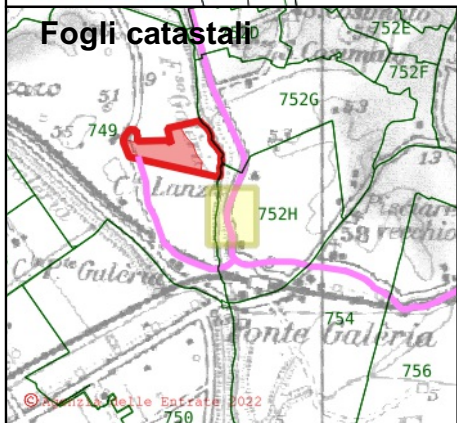

© Agenzia delle Entrate 2022


- Cavidotto MT
- - - Cavidotto MT - Buffer 2 m

Piano Particellare Grafico - Tavola 22


Comune di Roma (RM)

Scala 1:2000
Data: 08/09/2022



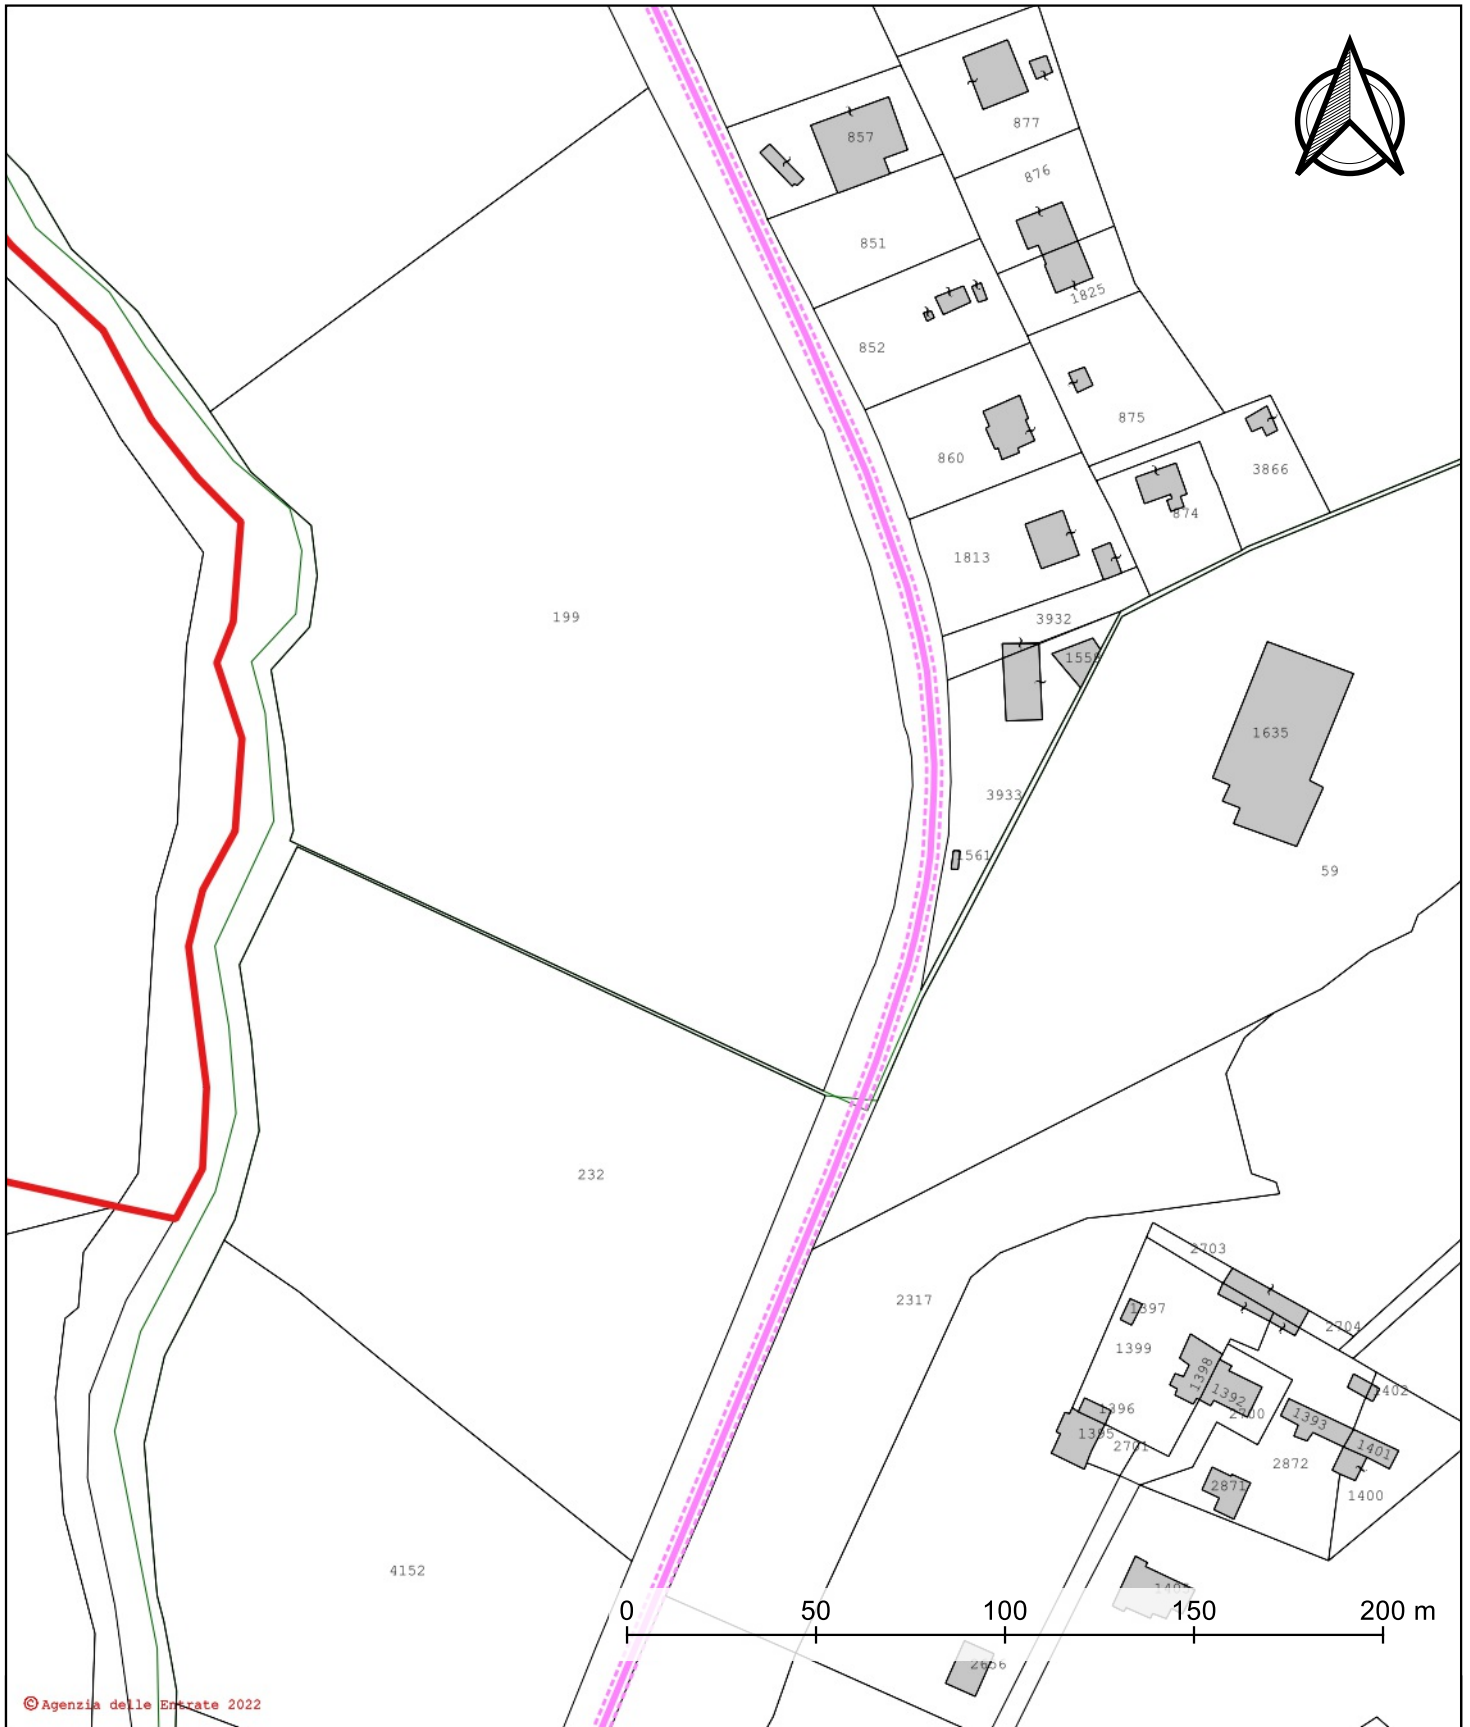

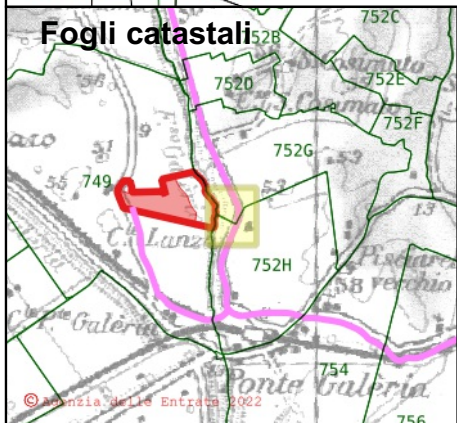


© Agenzia delle Entrate 2022



© Agenzia delle Entrate 2022

-  Area Disponibilità Proponente
-  Cavidotto MT
-  Cavidotto MT - Buffer 2 m


Piano Particellare Grafico - Tavola 23 Comune di Roma (RM)

Scala 1:2000
Data: 08/09/2022





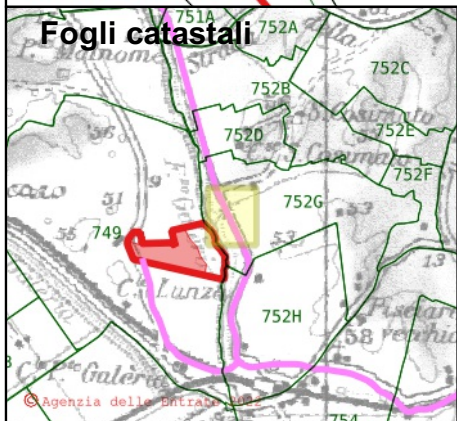


© Agenzia delle Entrate 2022



© Agenzia delle Entrate 2022


-  Area Disponibilità Proponente
-  Cavidotto MT
-  Cavidotto MT - Buffer 2 m

Piano Particellare Grafico - Tavola 24


Comune di Roma (RM)

Scala 1:2000
Data: 08/09/2022



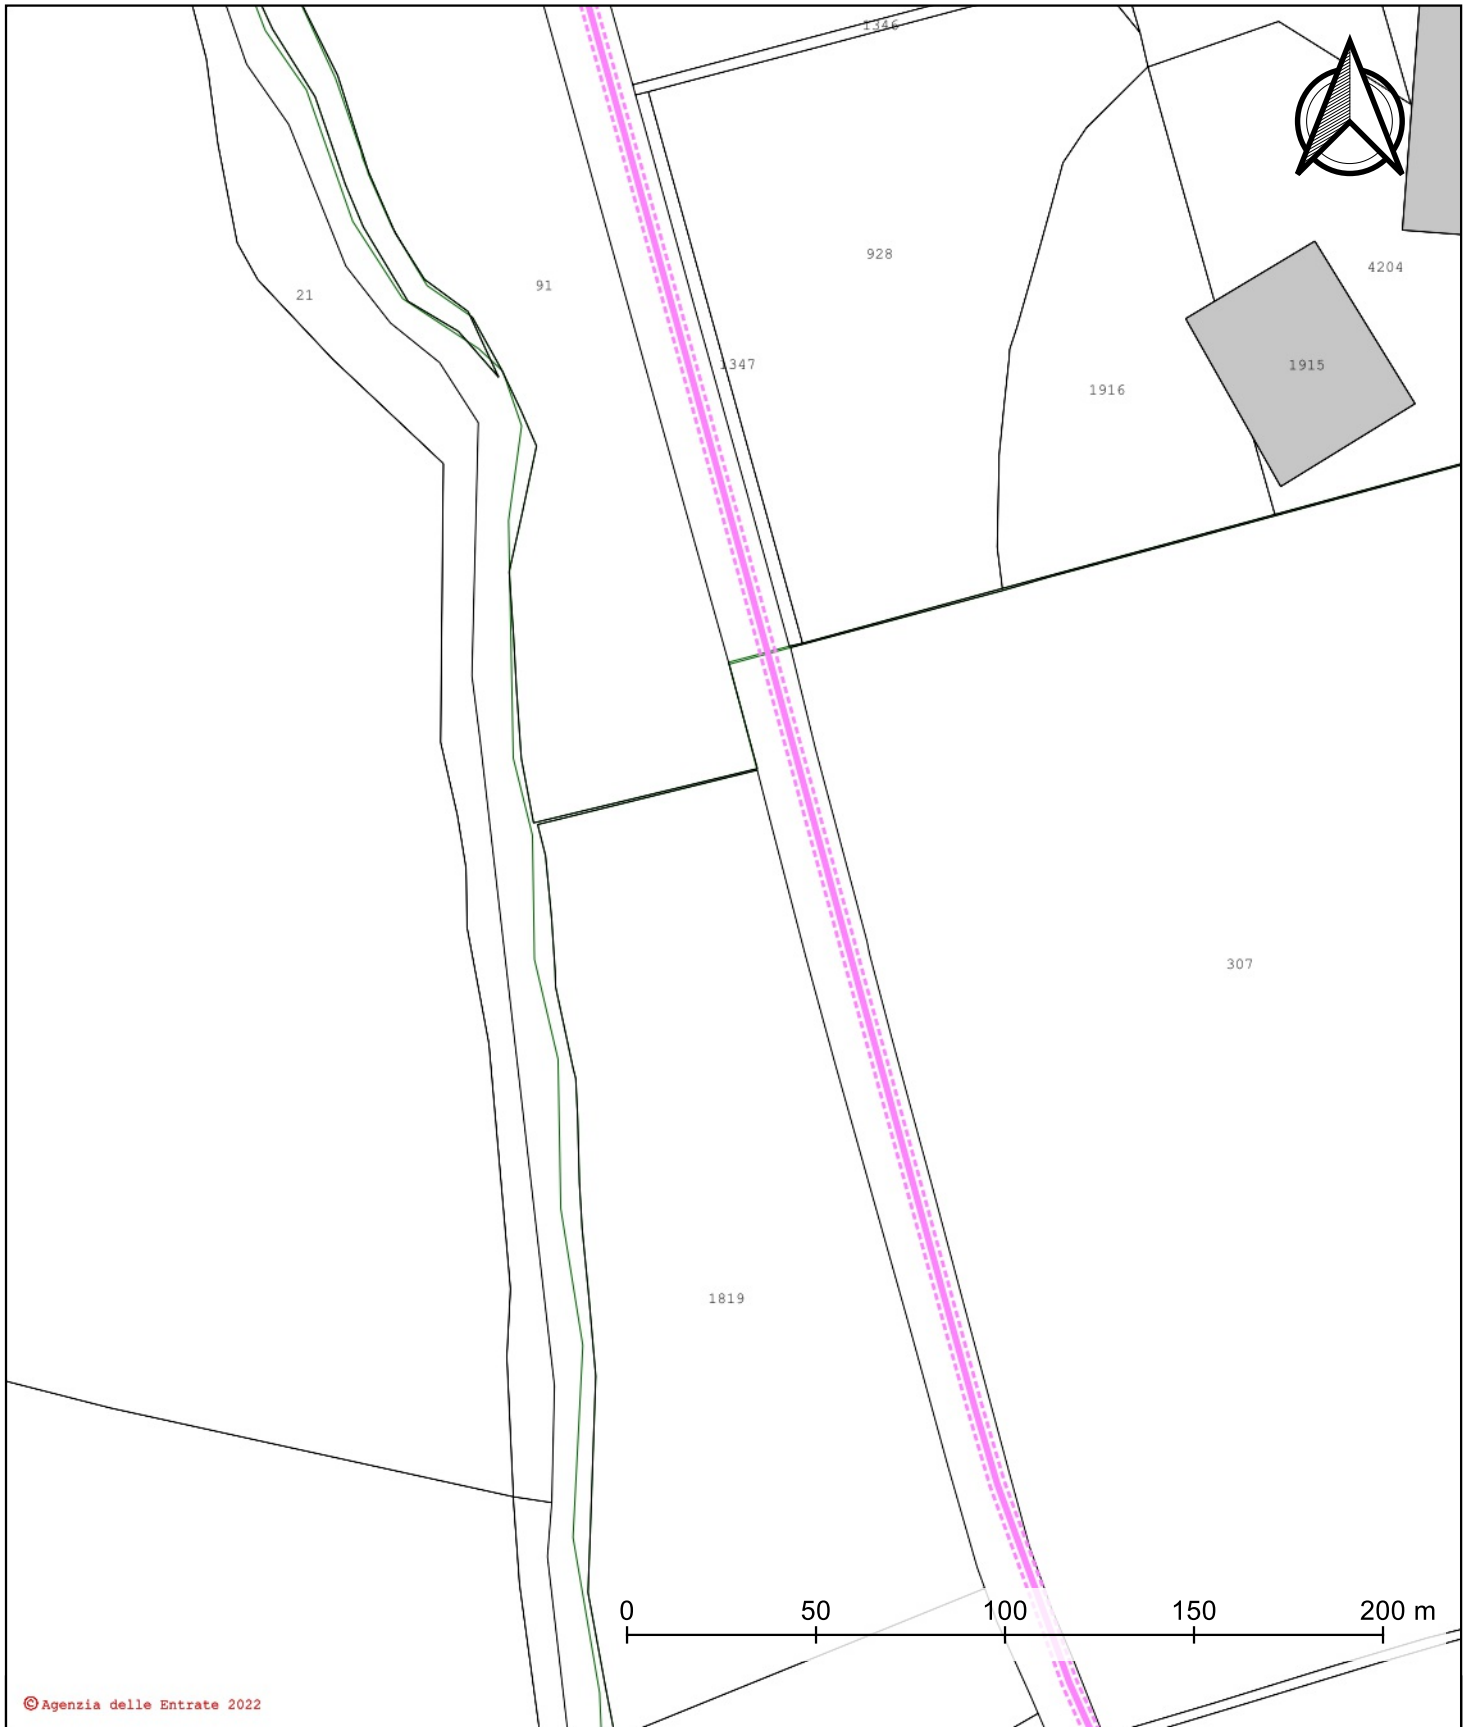

© Agenzia delle Entrate 2022

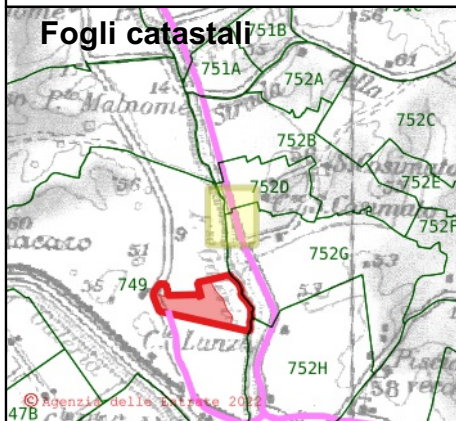

- Cavidotto MT
- - - Cavidotto MT - Buffer 2 m


Piano Particellare Grafico - Tavola 25

Comune di Roma (RM)


Scala 1:2000
Data: 08/09/2022



© Agenzia delle Entrate 2022

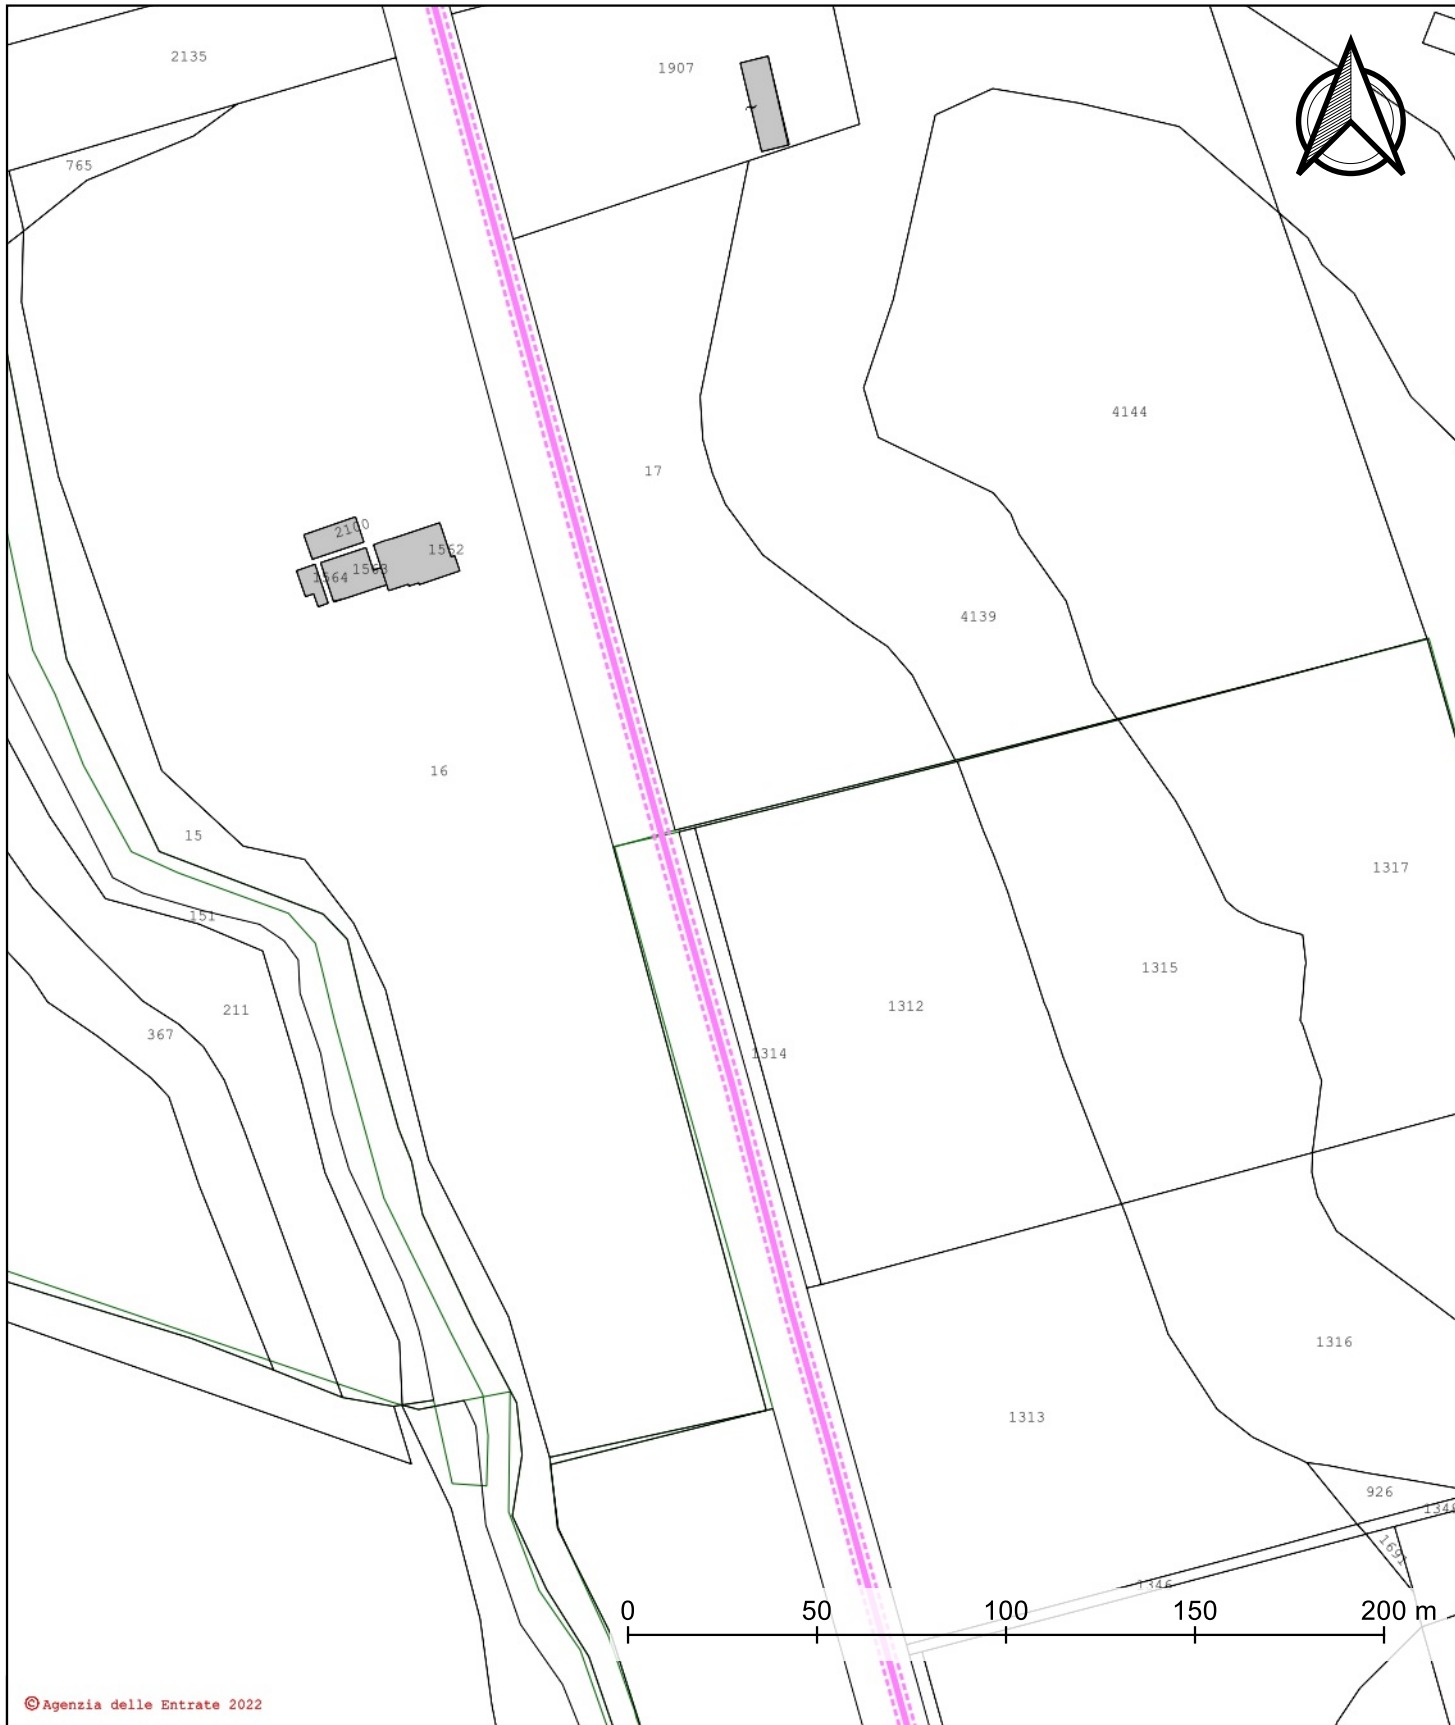

© Agenzia delle Entrate 2022

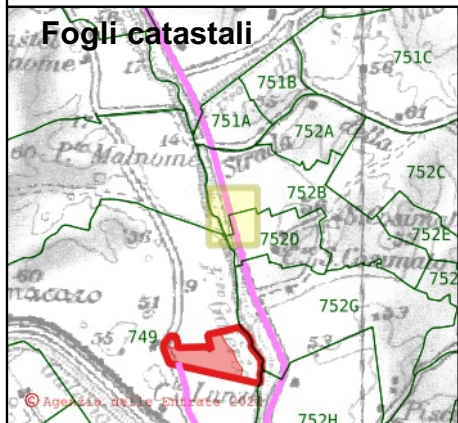



-  Cavidotto MT
-  Cavidotto MT - Buffer 2 m

Piano Particellare Grafico - Tavola 26


Comune di Roma (RM)

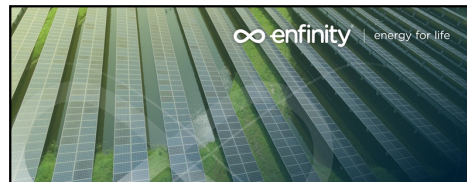

Scala 1:2000
Data: 08/09/2022

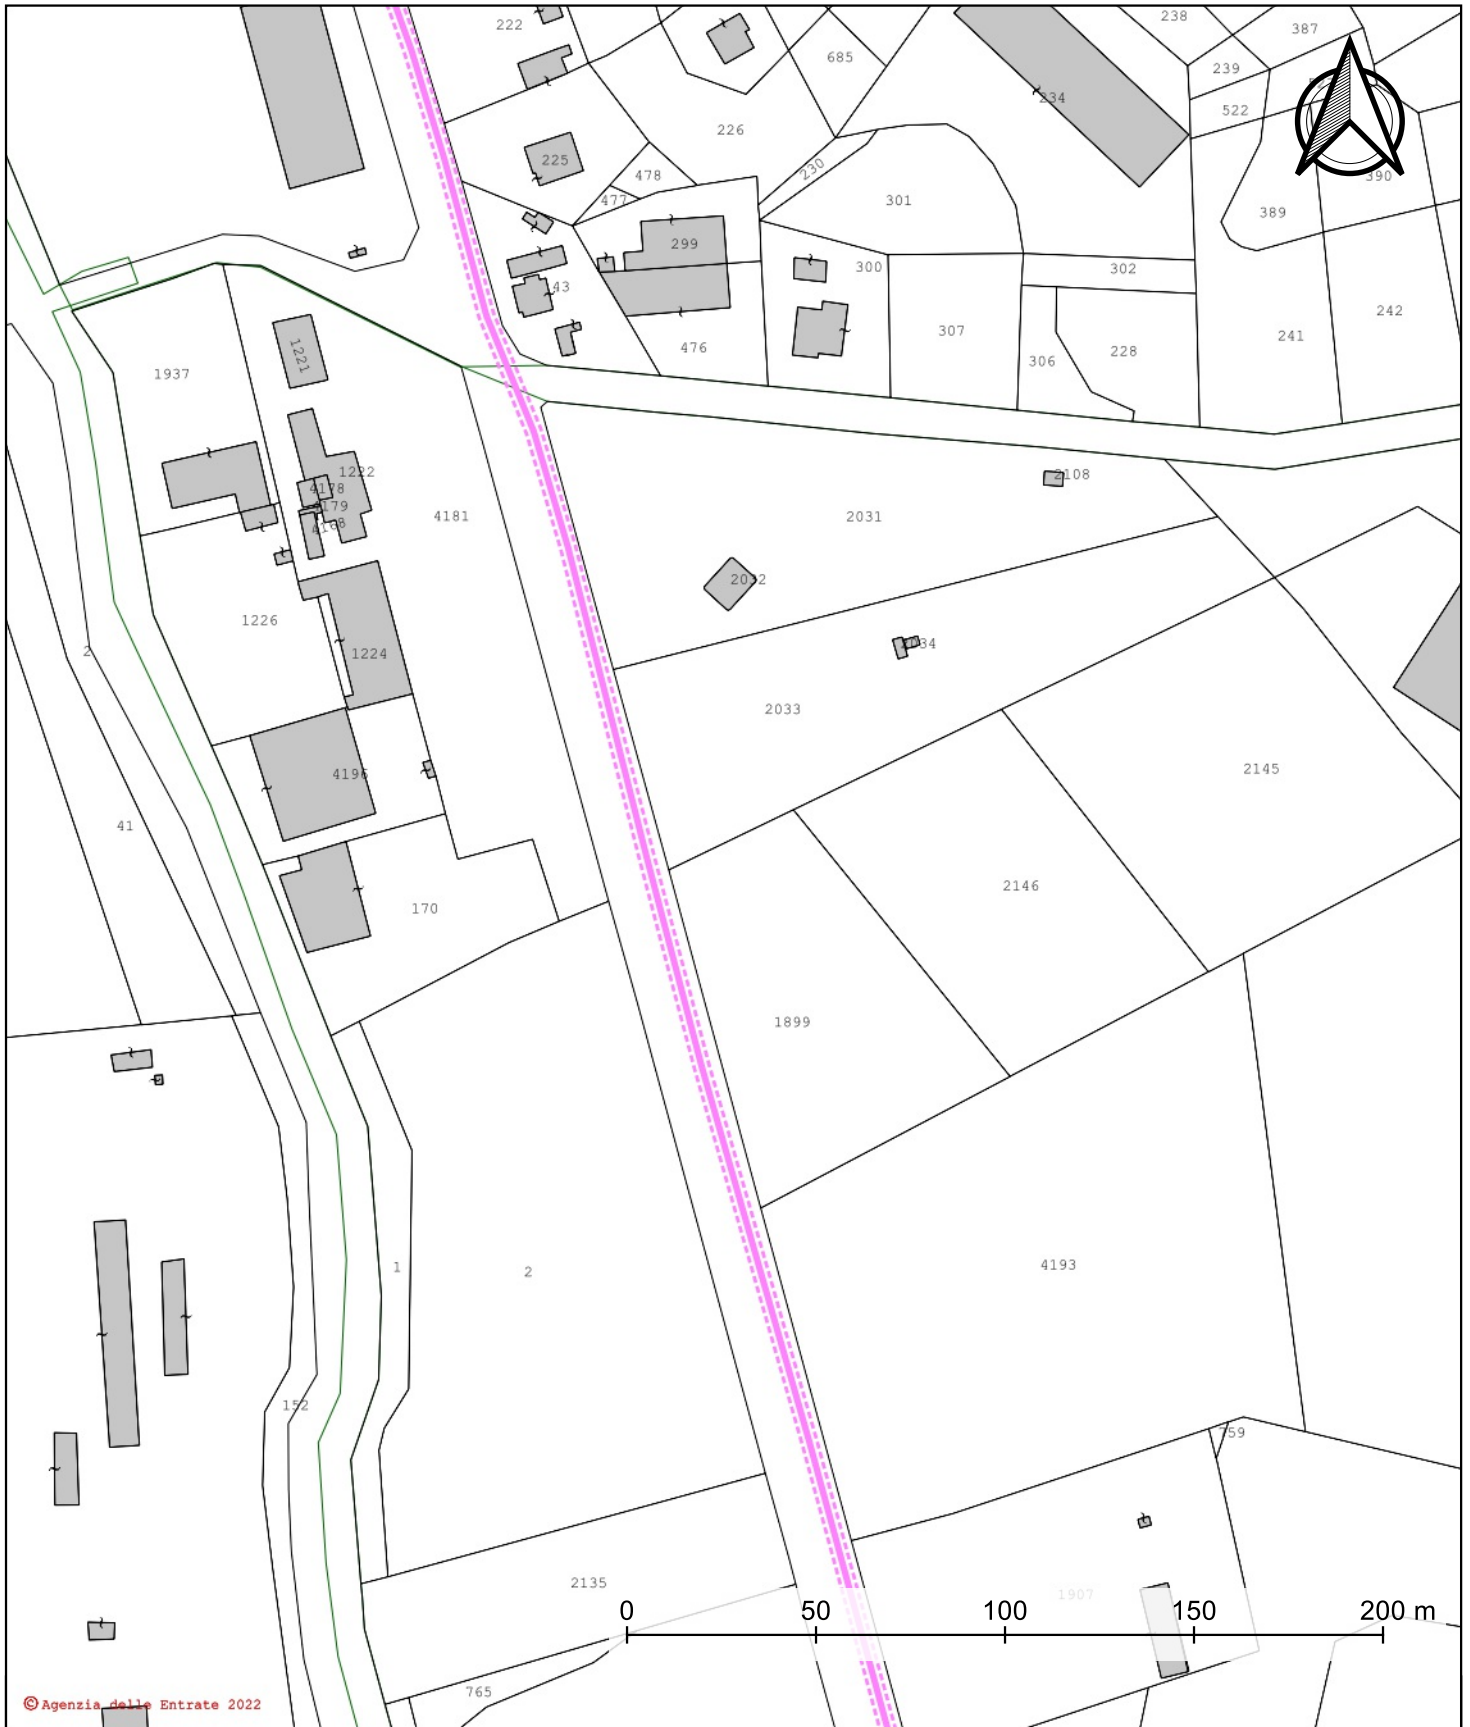

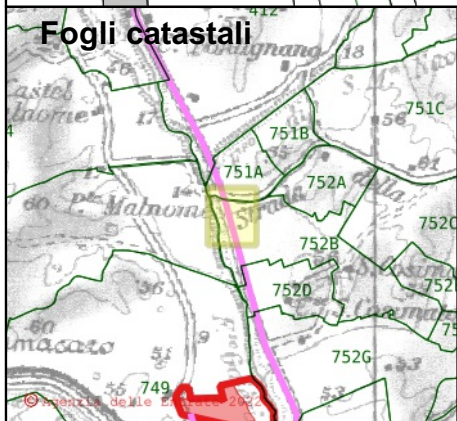

© Agenzia delle Entrate 2022




-  Cavidotto MT
-  Cavidotto MT - Buffer 2 m

Piano Particellare Grafico - Tavola 27


Comune di Roma (RM)

Scala 1:2000
Data: 08/09/2022



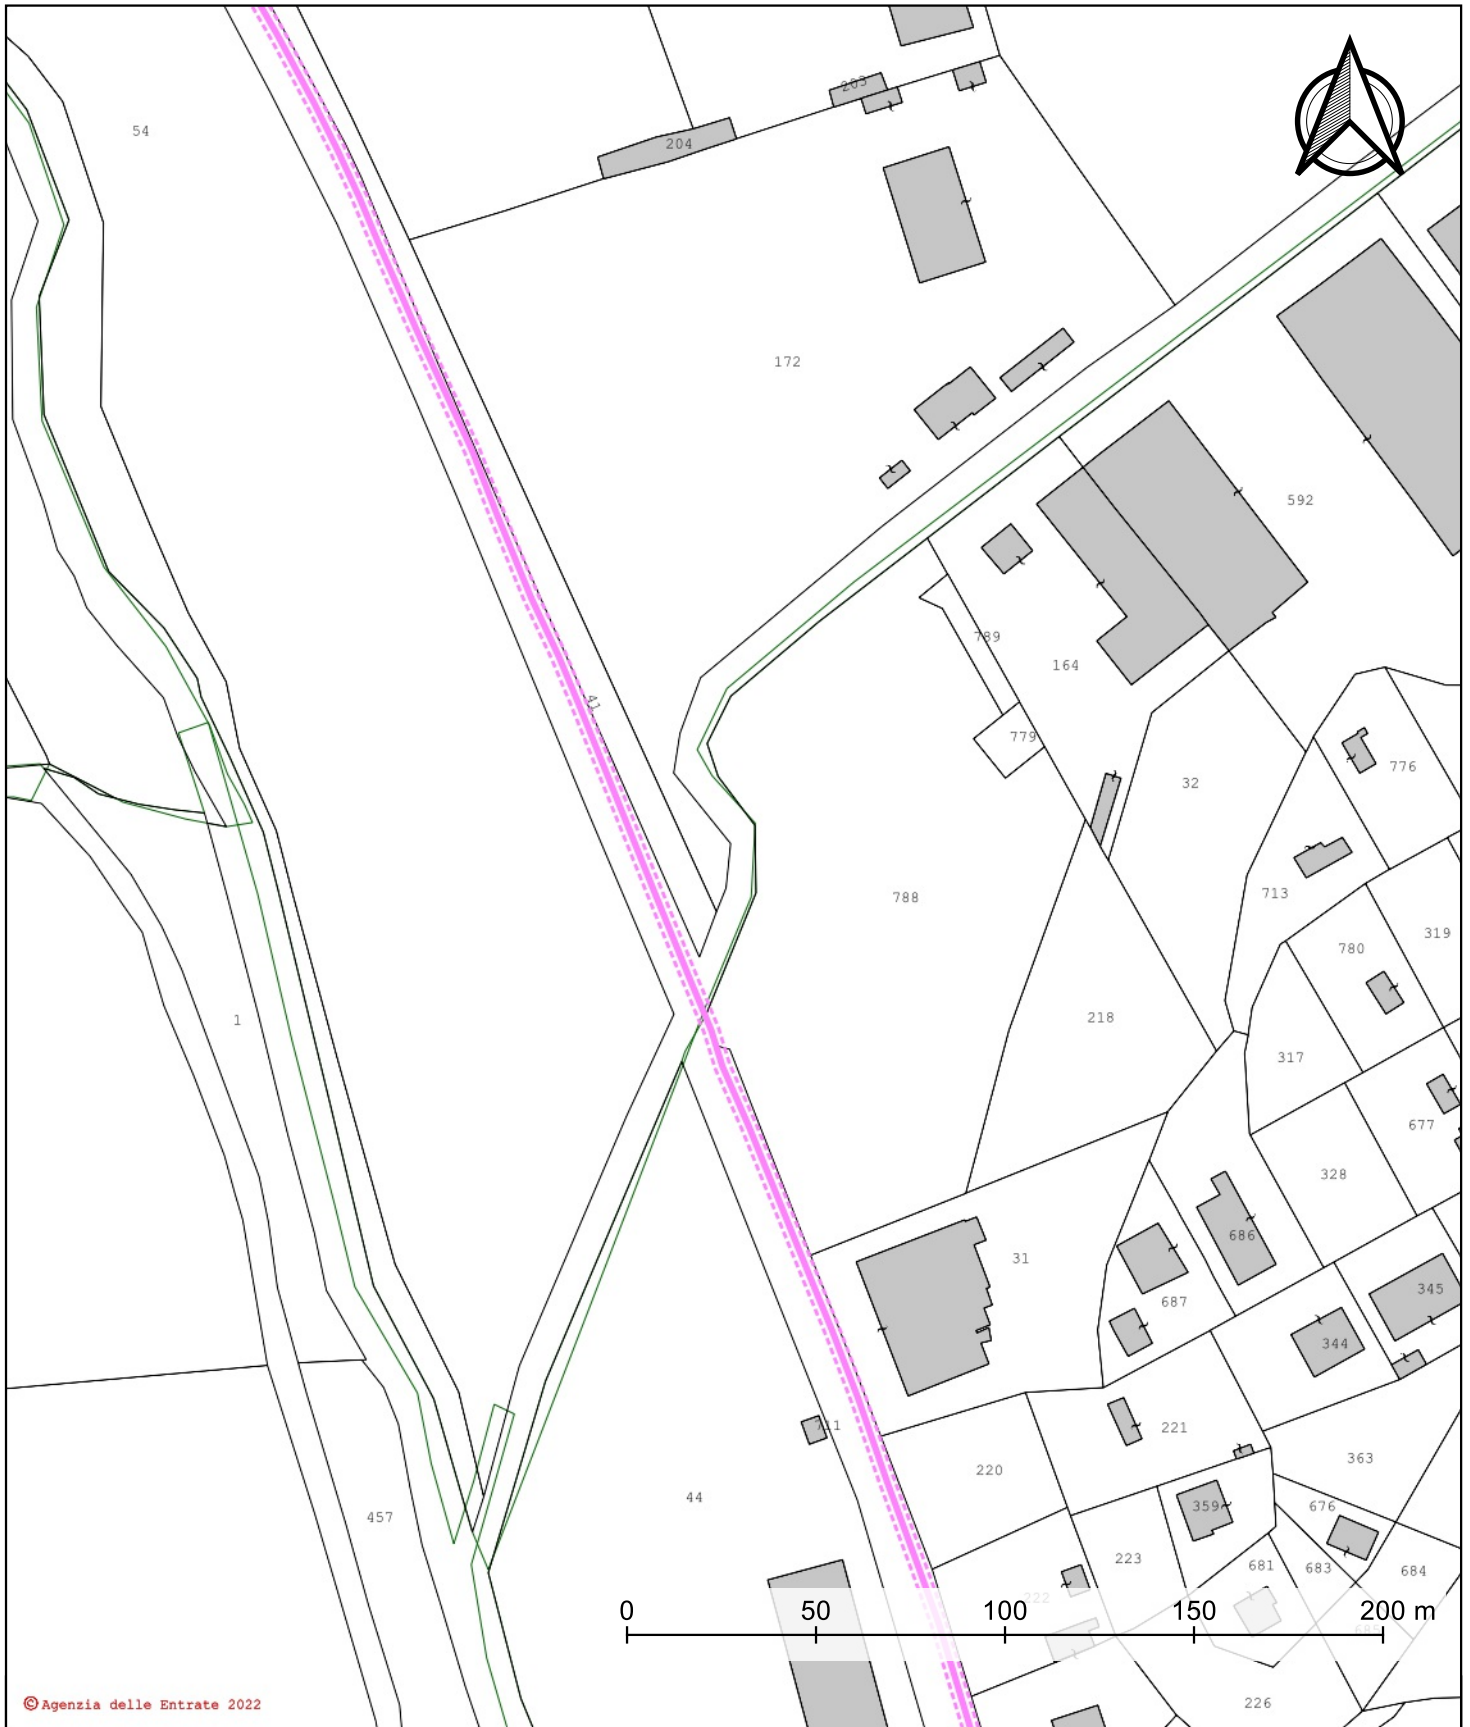

© Agenzia delle Entrate 2022

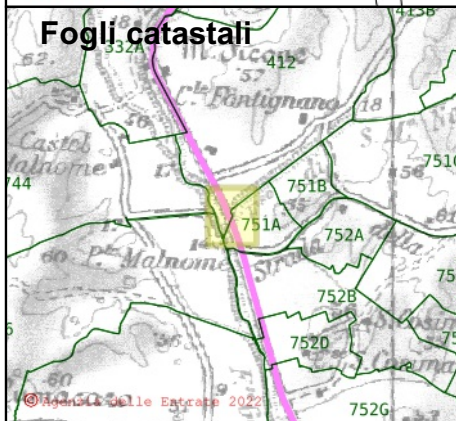


© Agenzia delle Entrate 2022

- Cavidotto MT
- - - Cavidotto MT - Buffer 2 m


Piano Particellare Grafico - Tavola 28 Comune di Roma (RM)



Scala 1:2000
Data: 08/09/2022

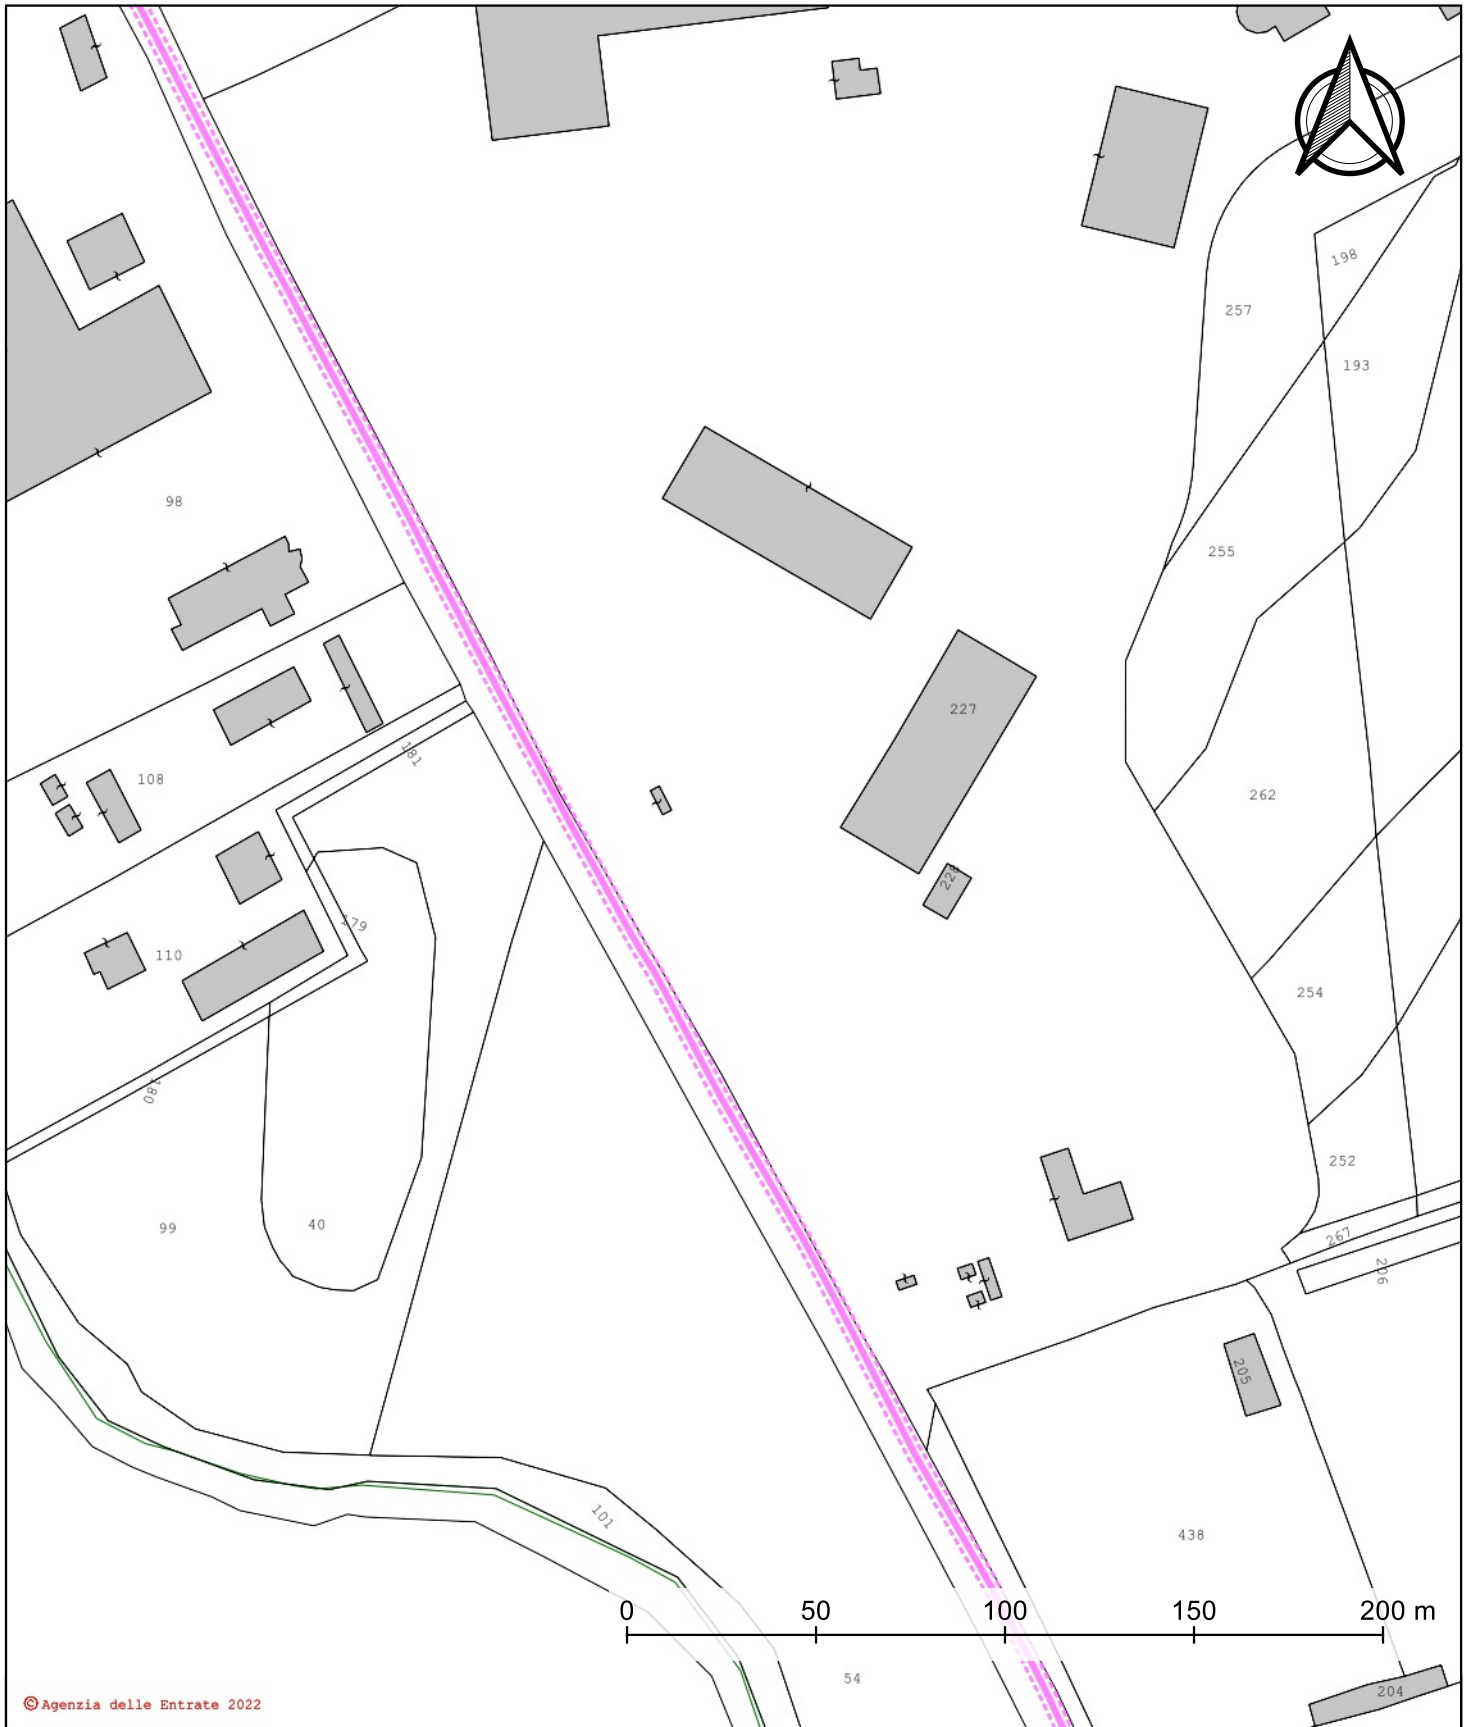

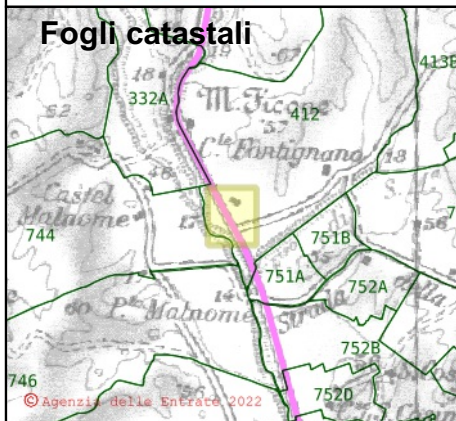

© Agenzia delle Entrate 2022




-  Cavidotto MT
-  Cavidotto MT - Buffer 2 m


Piano Particellare Grafico - Tavola 29 Comune di Roma (RM)

Scala 1:2000
Data: 08/09/2022



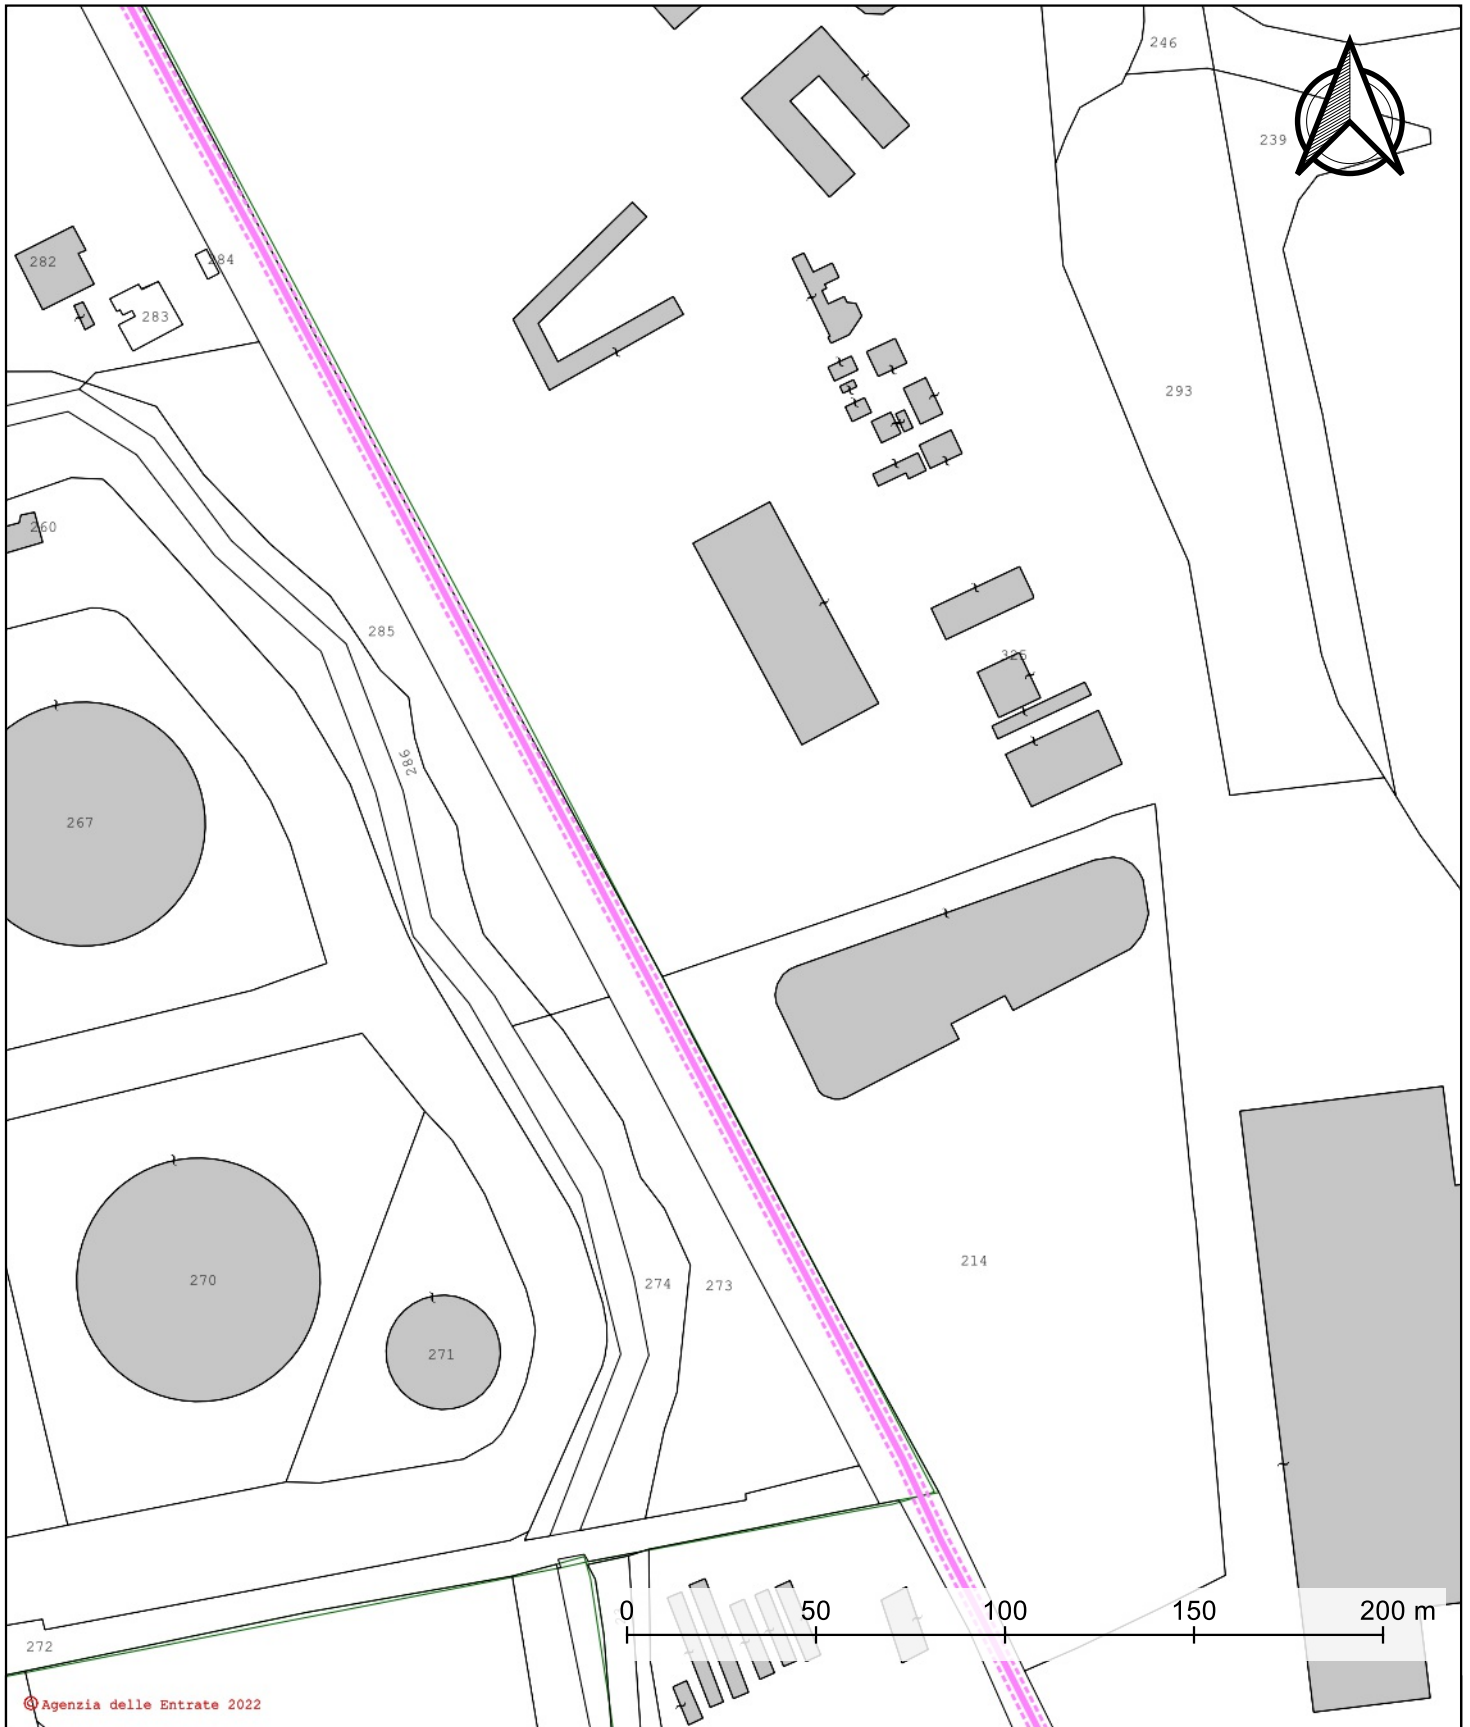

© Agenzia delle Entrate 2022

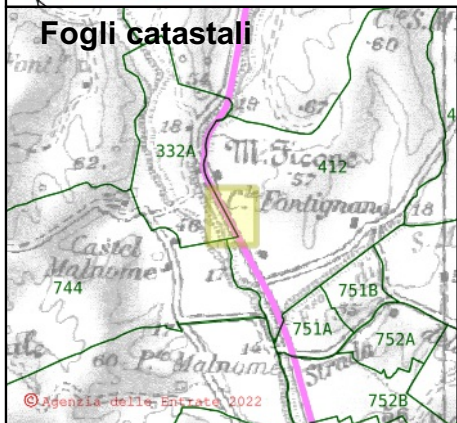


© Agenzia delle Entrate 2022

- Cavidotto MT
- - - Cavidotto MT - Buffer 2 m


Piano Particellare Grafico - Tavola 30 Comune di Roma (RM)

Scala 1:2000
Data: 08/09/2022



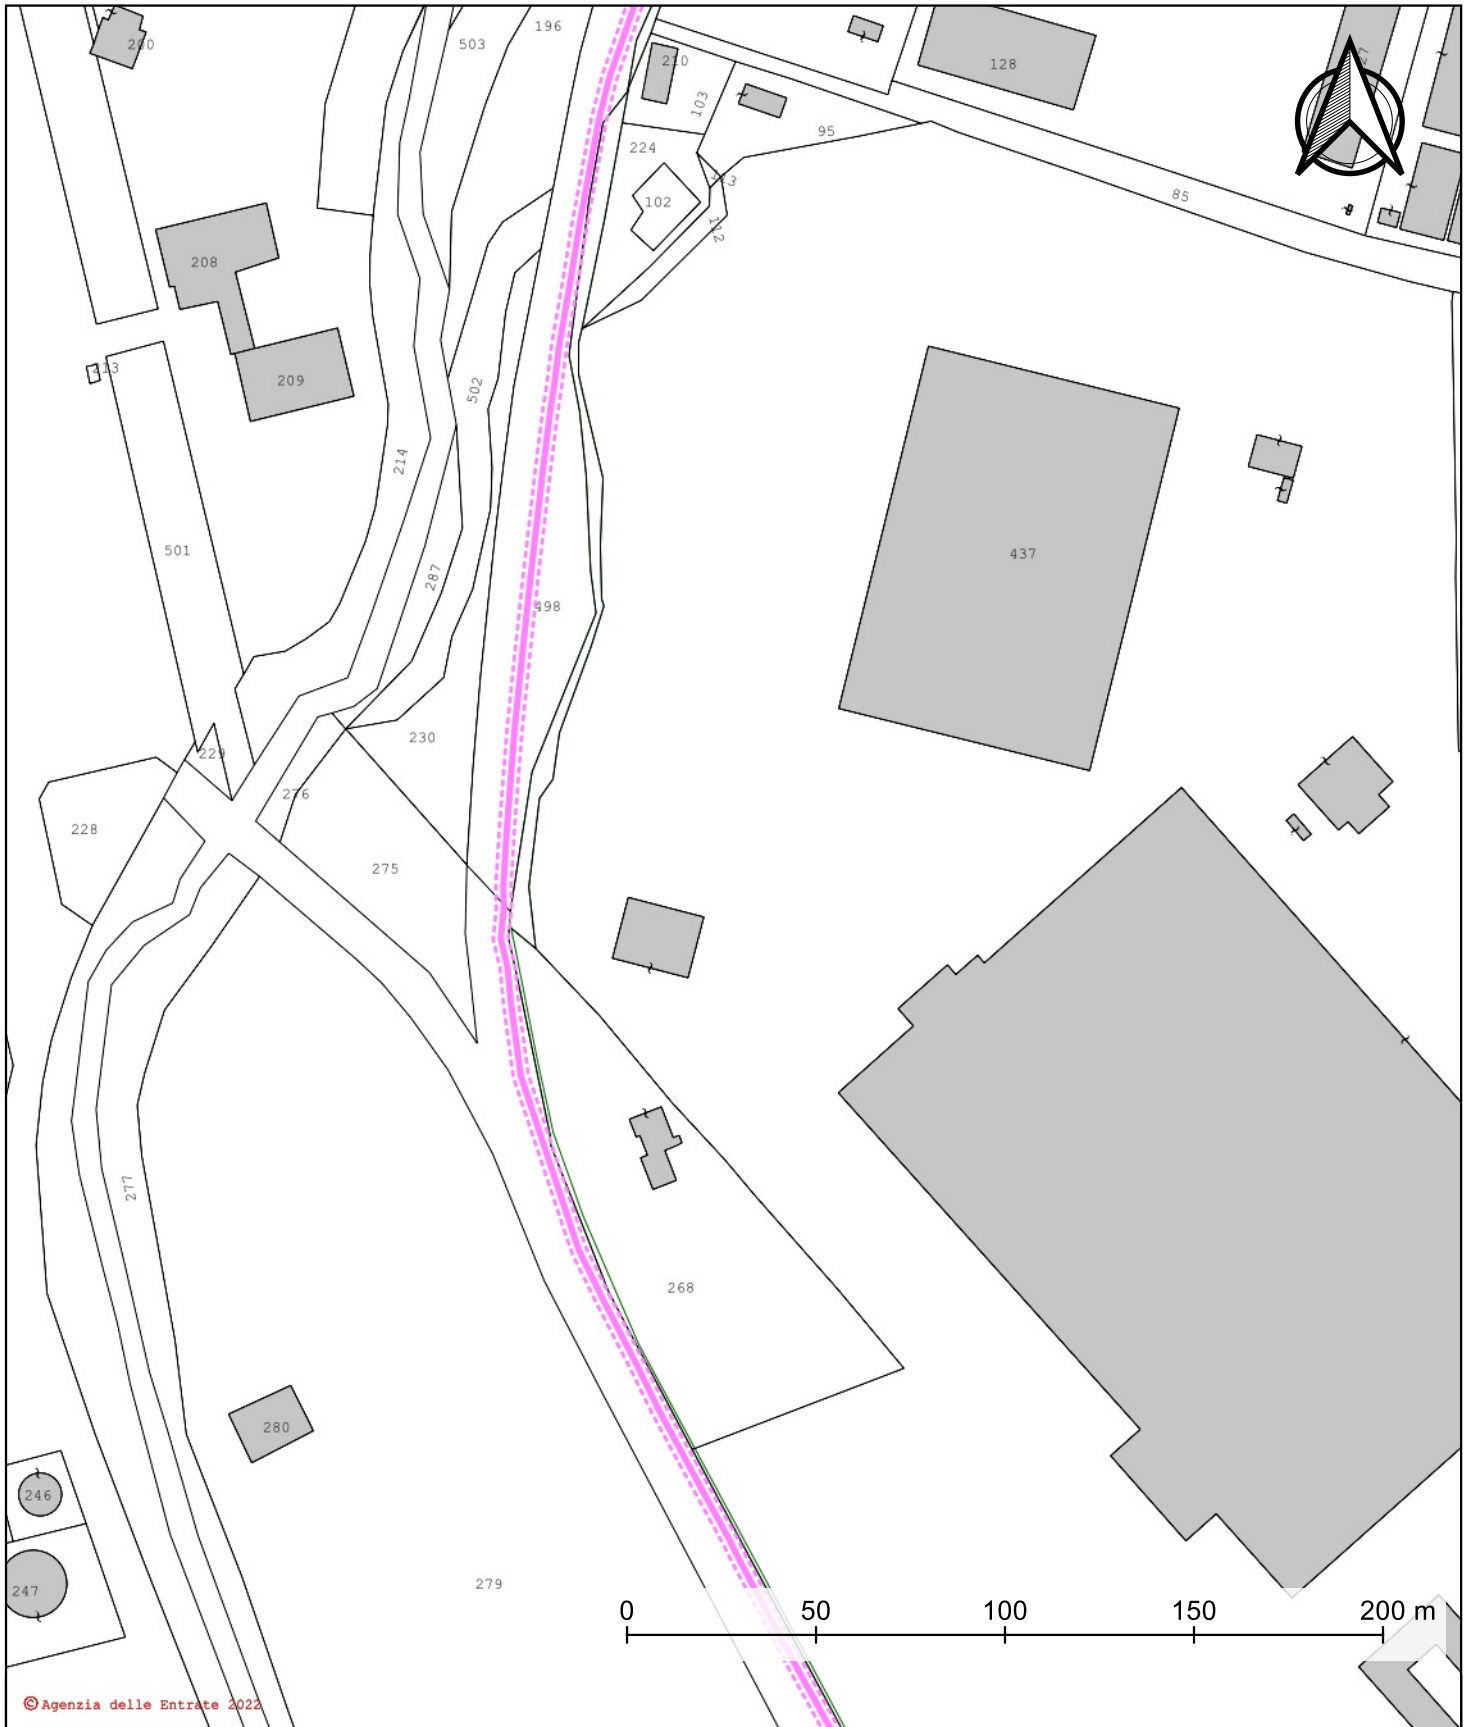

© Agenzia delle Entrate 2022

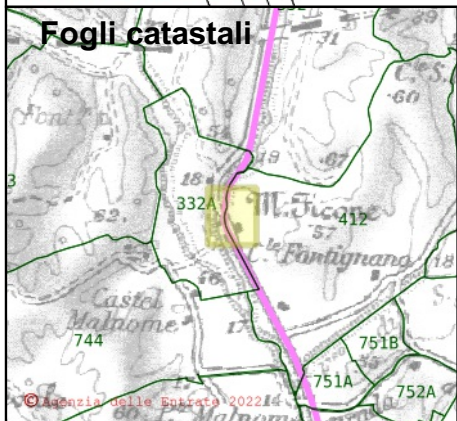


© Agenzia delle Entrate 2022

- Cavidotto MT
- - - Cavidotto MT - Buffer 2 m


Piano Particellare Grafico - Tavola 31 Comune di Roma (RM)

Scala 1:2000
Data: 08/09/2022



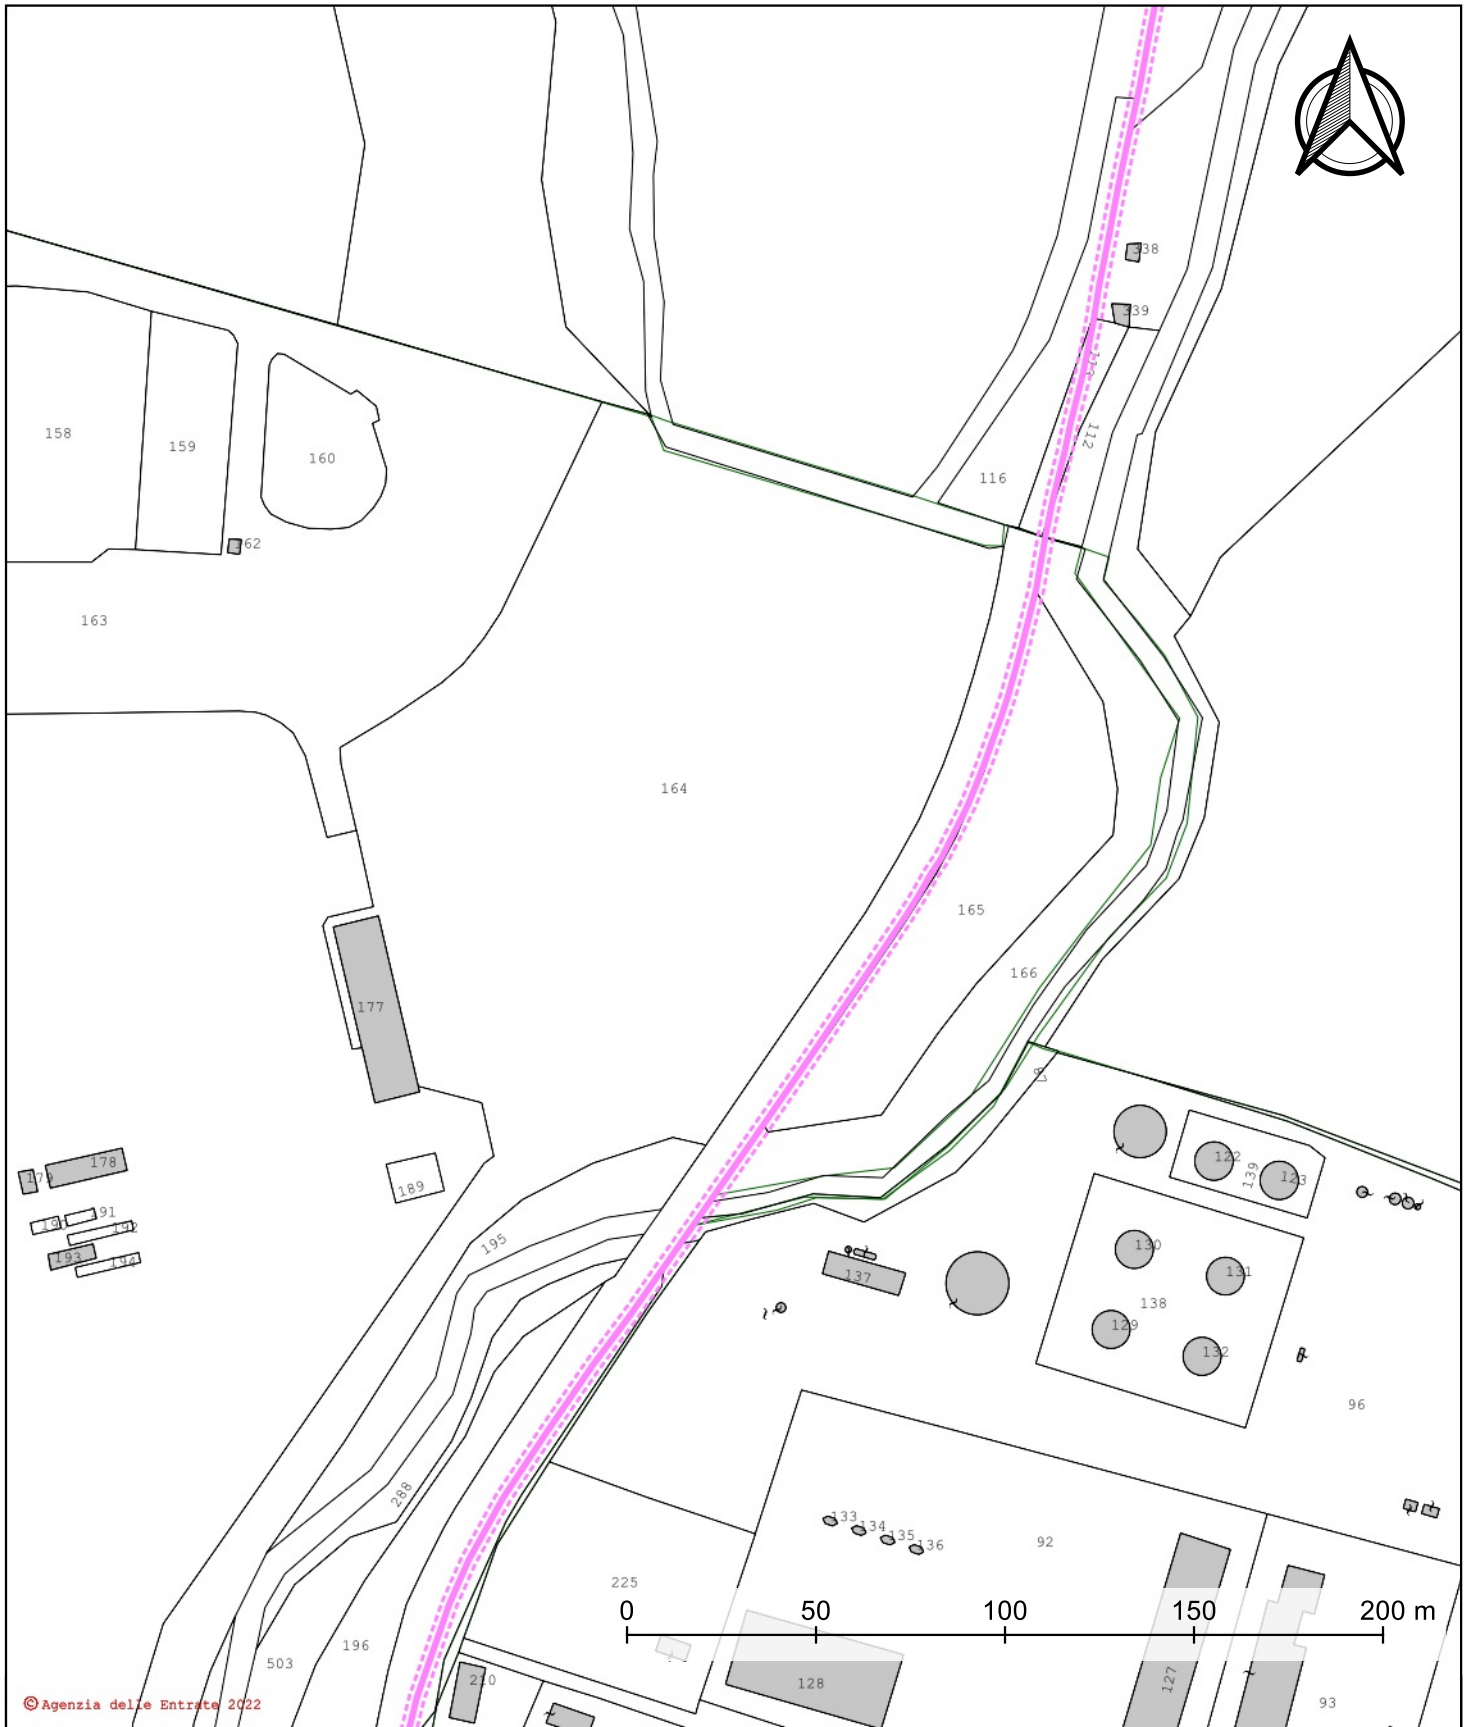

© Agenzia delle Entrate 2022

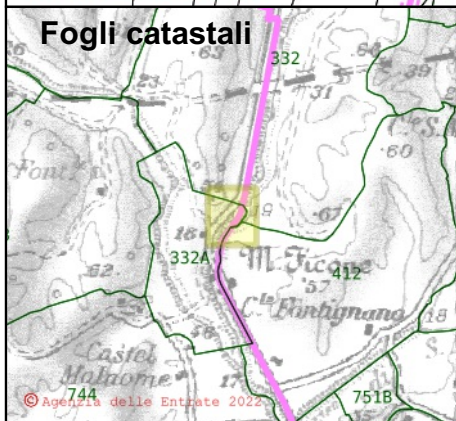

© Agenzia delle Entrate 2022


- Cavidotto MT
- Cavidotto MT - Buffer 2 m

Piano Particellare Grafico - Tavola 32


Comune di Roma (RM)

Scala 1:2000
Data: 08/09/2022



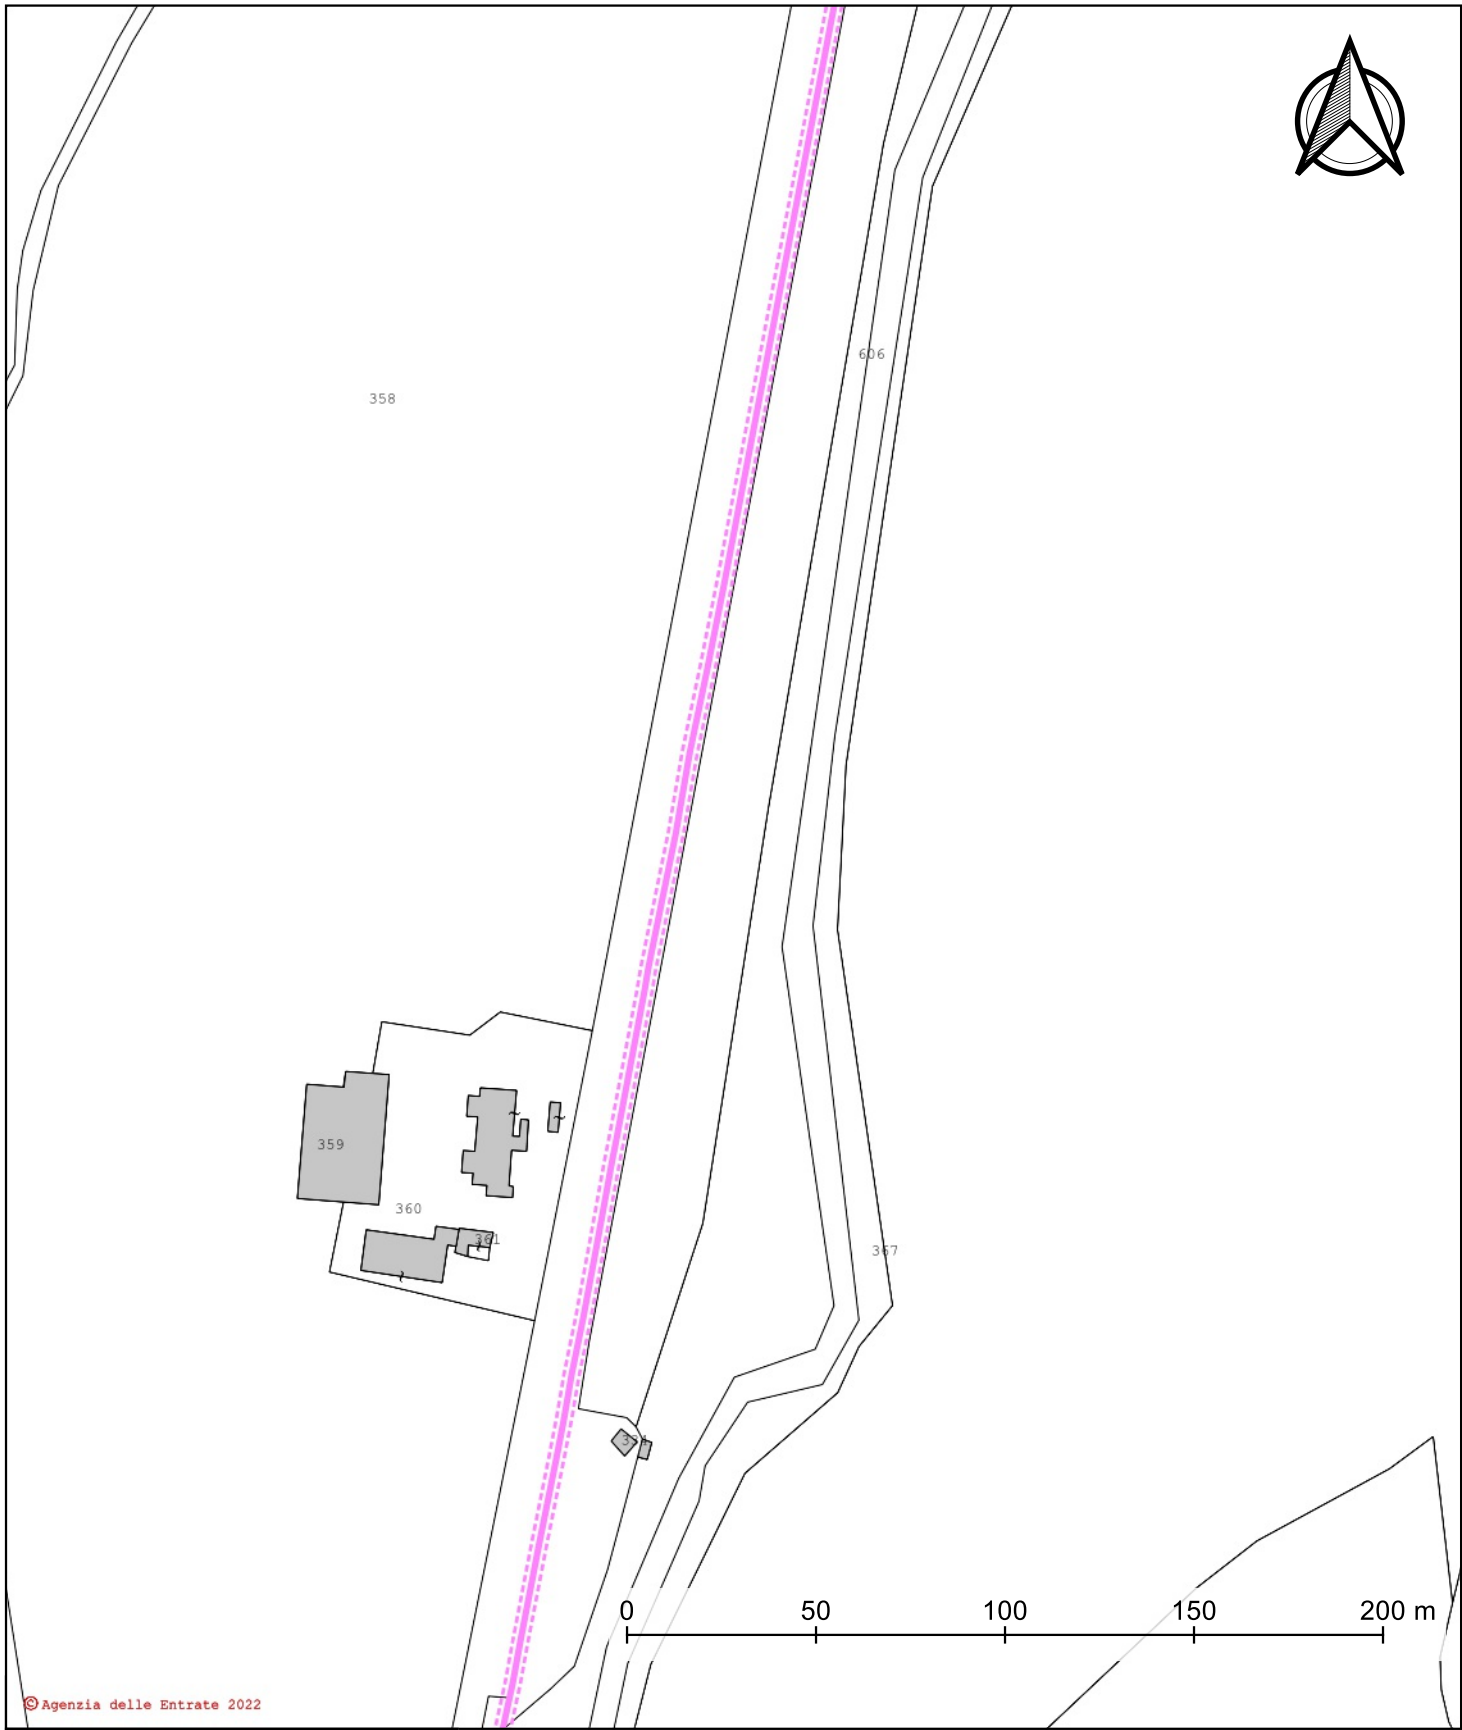

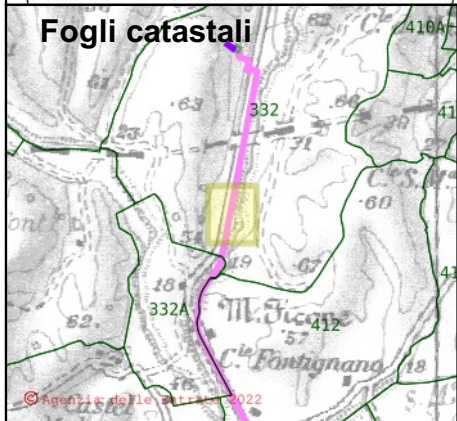

© Agenzia delle Entrate 2022




© Agenzia delle Entrate 2022

-  Cavidotto MT
-  Cavidotto MT - Buffer 2 m


Piano Particellare Grafico - Tavola 33 Comune di Roma (RM)

Scala 1:2000
Data: 08/09/2022



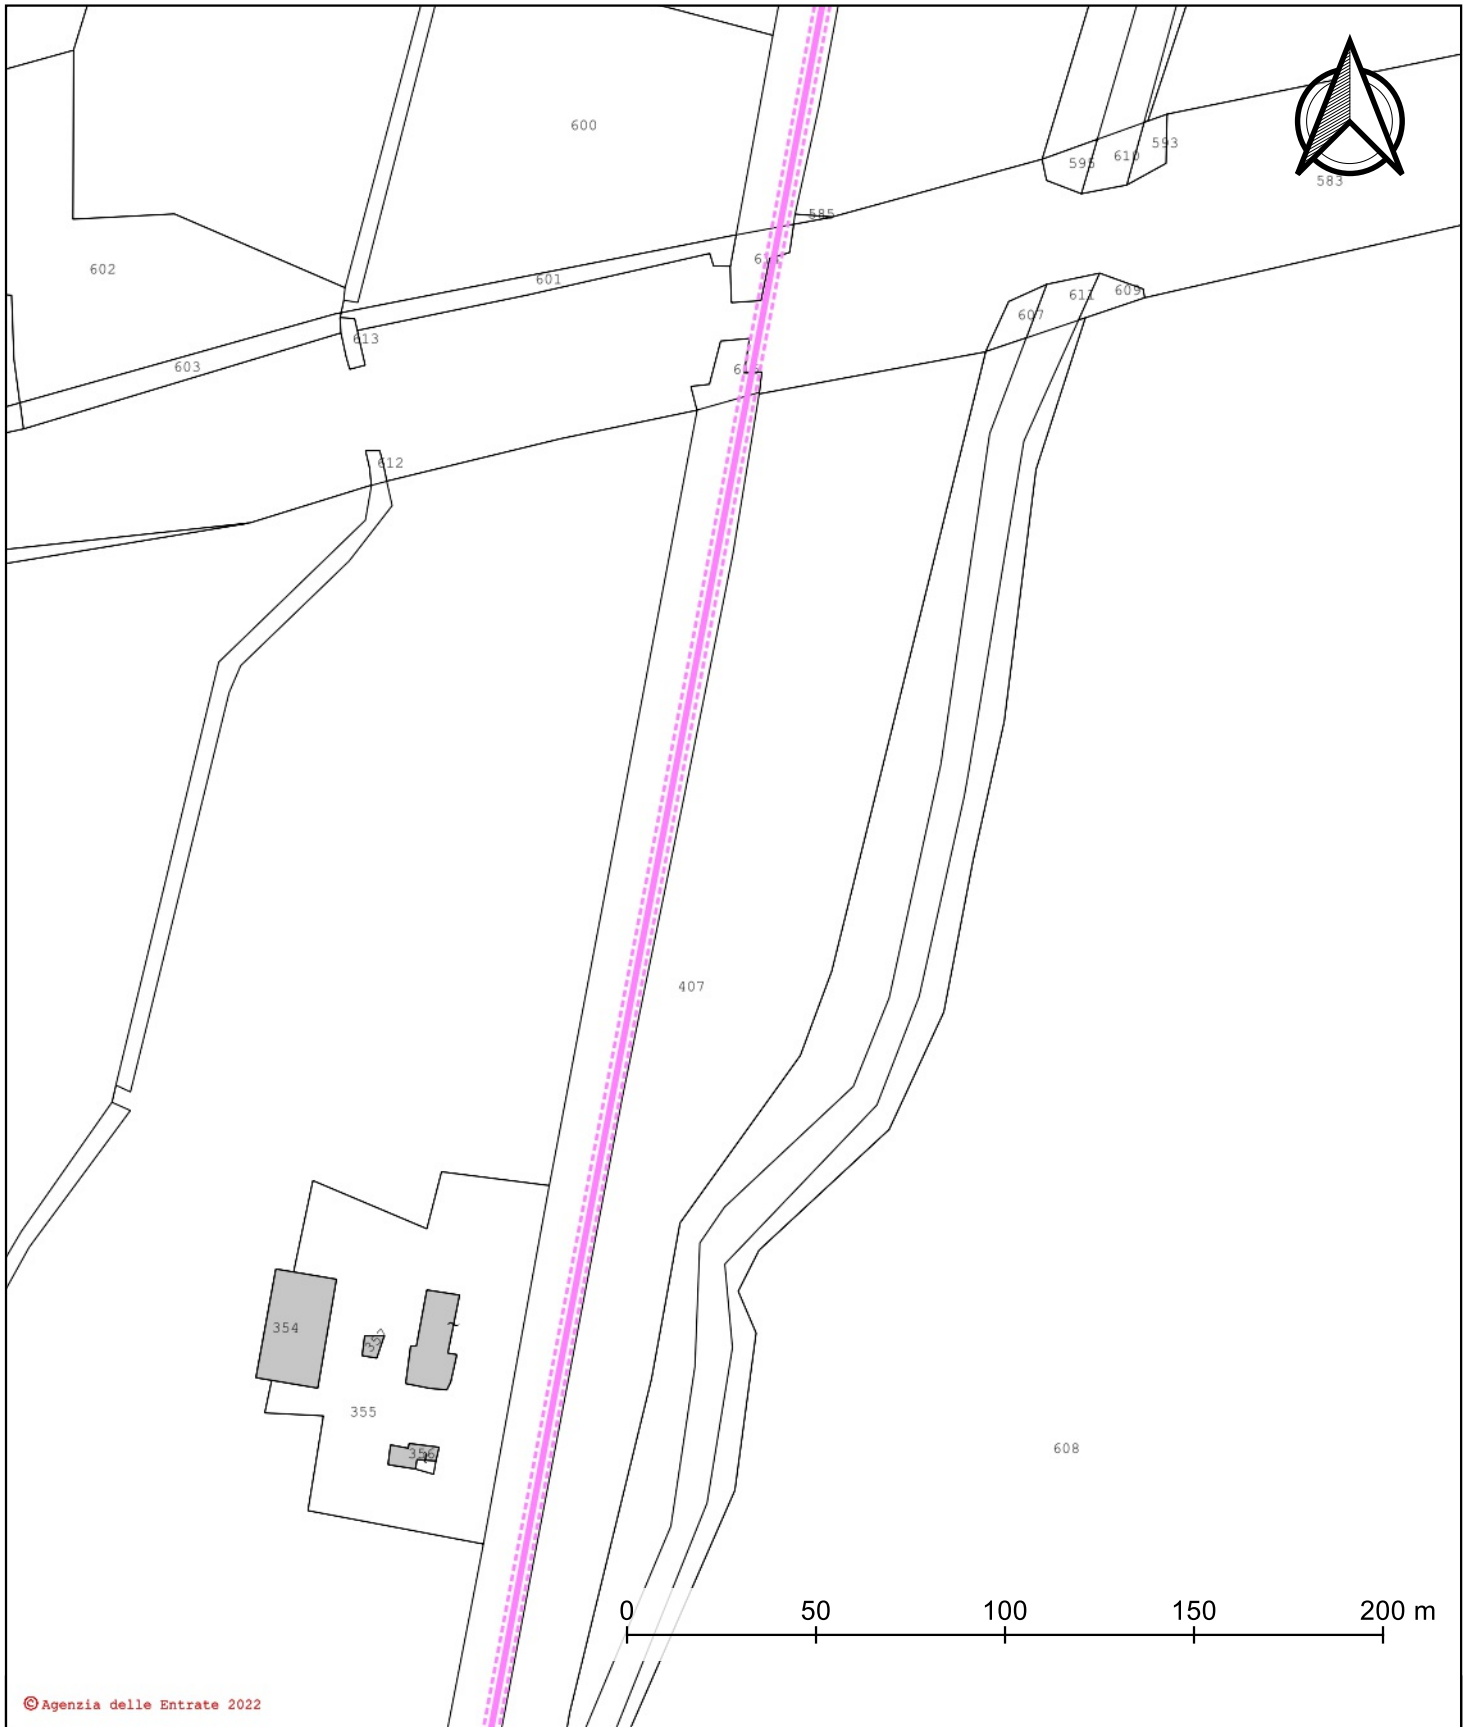

© Agenzia delle Entrate 2022

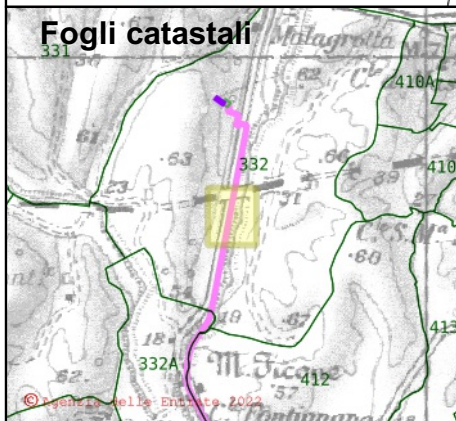


- Cavidotto MT
- - - Cavidotto MT - Buffer 2 m

Piano Particellare Grafico - Tavola 34


Comune di Roma (RM)

Scala 1:2000
Data: 08/09/2022



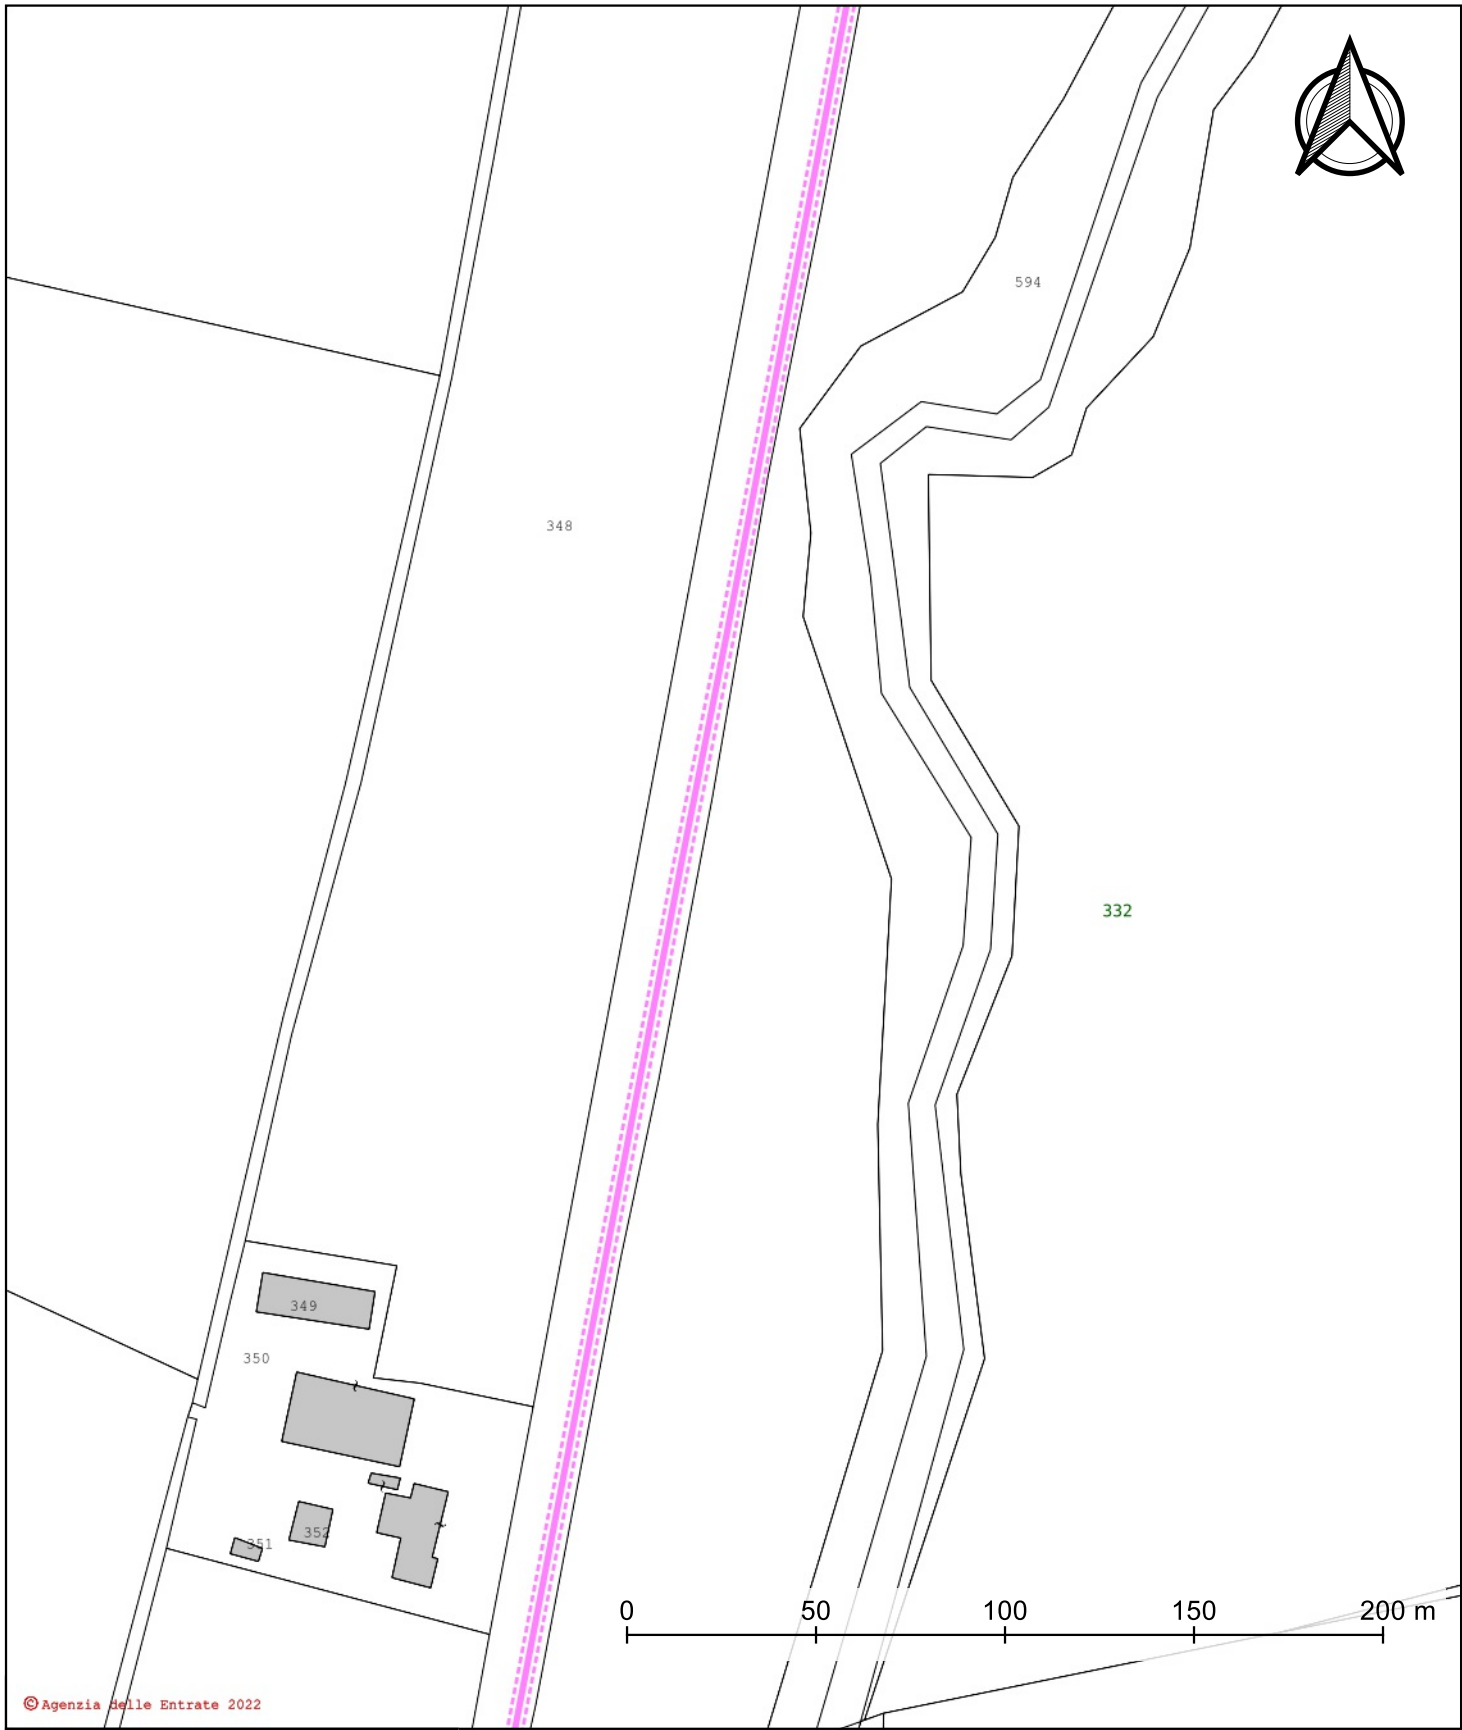

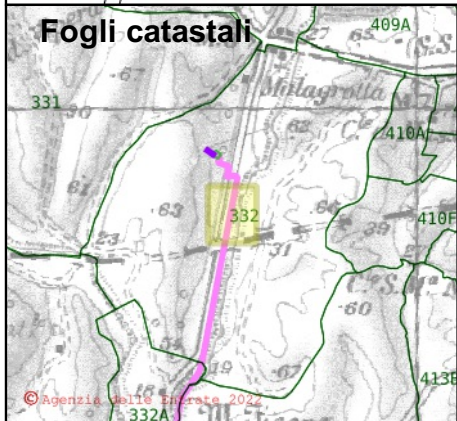

© Agenzia delle Entrate 2022




© Agenzia delle Entrate 2022

-  Cavidotto MT
-  Cavidotto MT - Buffer 2 m


Piano Particellare Grafico - Tavola 35 Comune di Roma (RM)

Scala 1:2000
Data: 08/09/2022



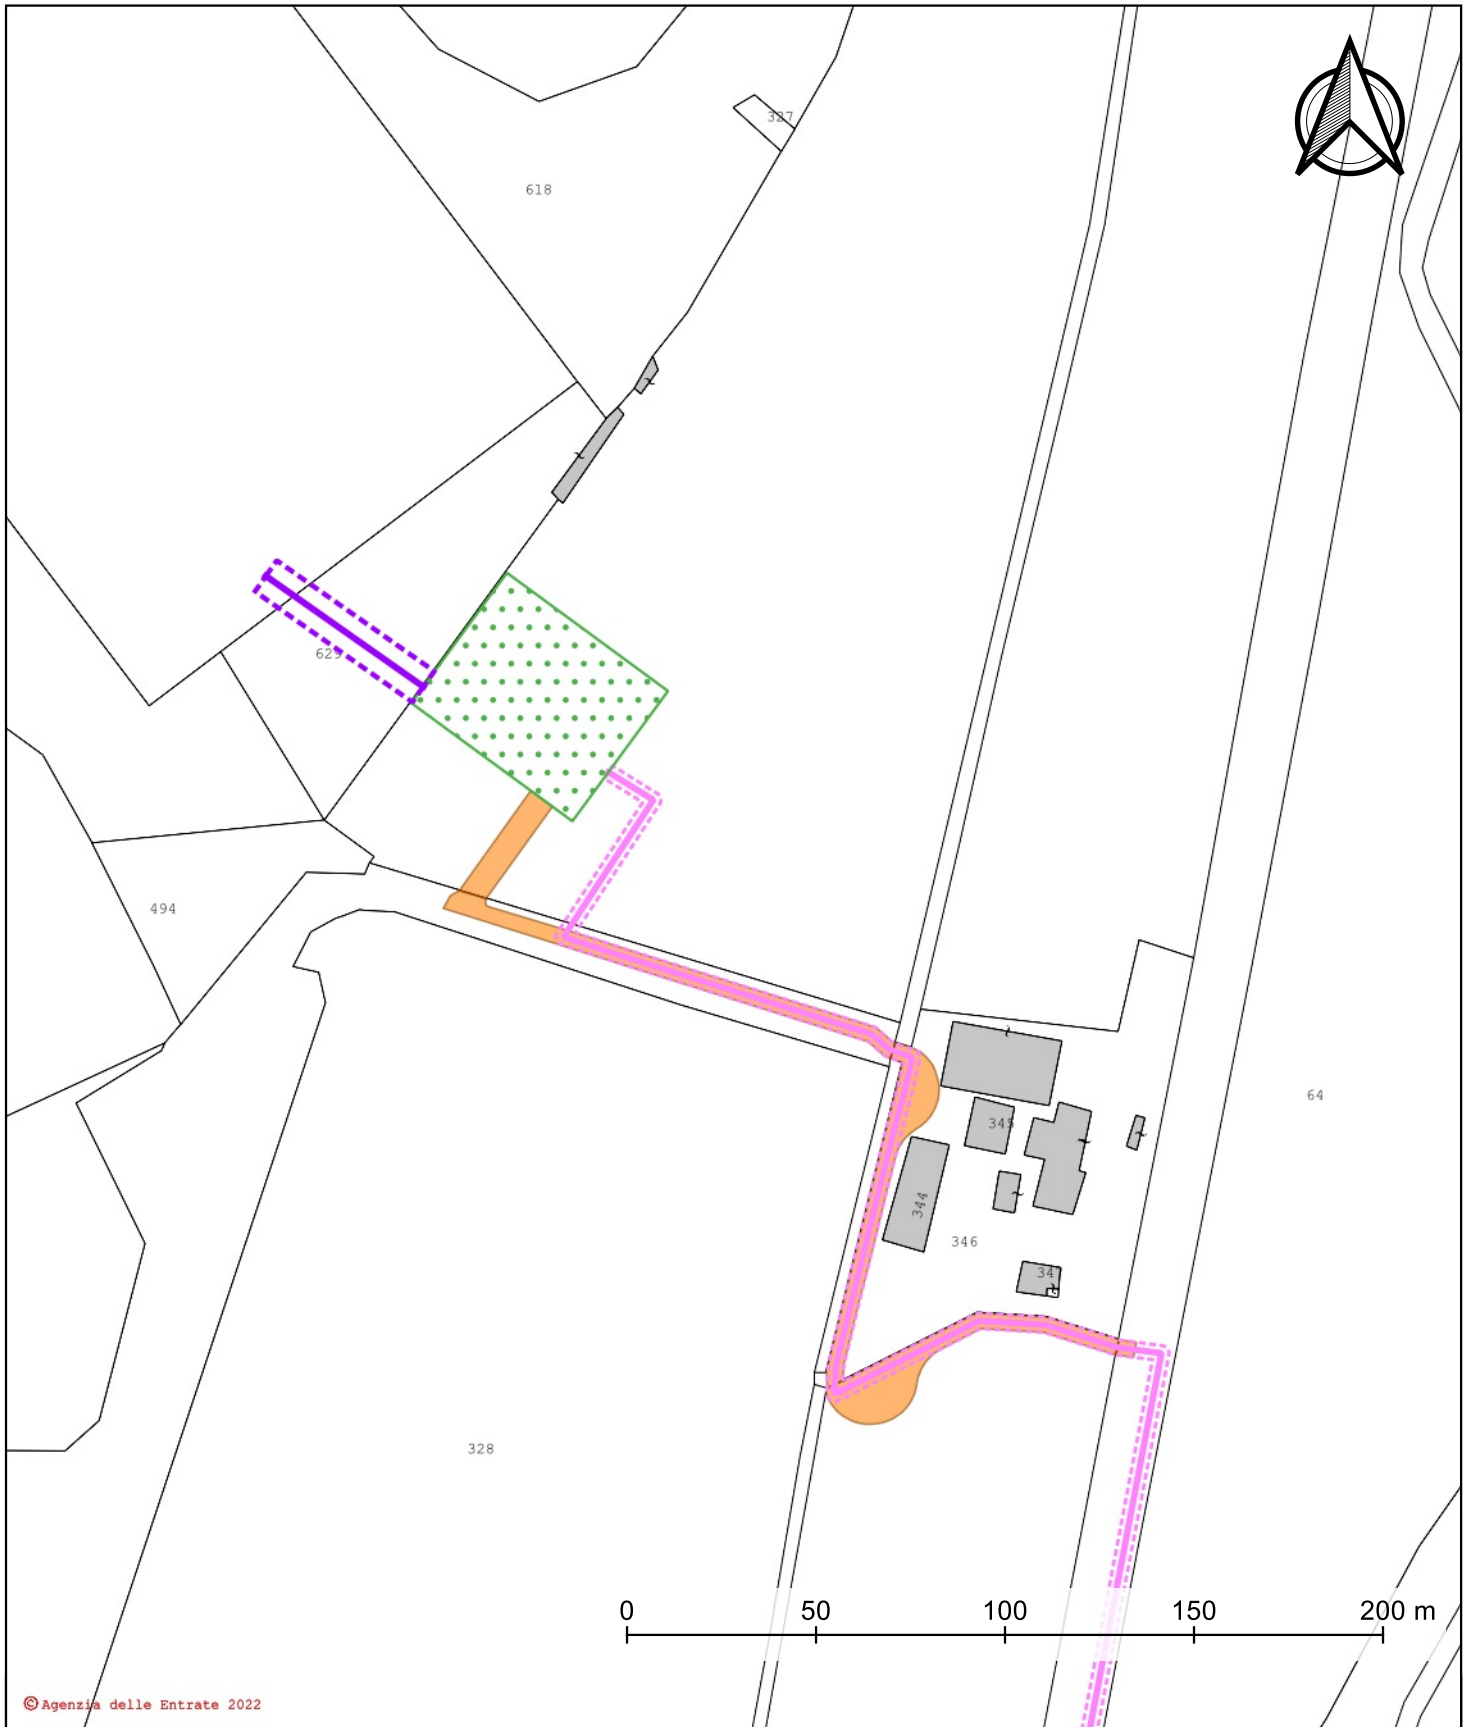



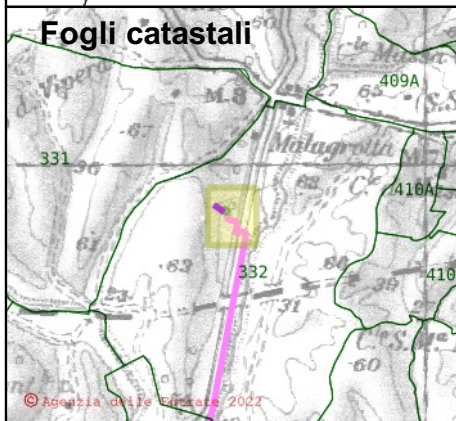



© Agenzia delle Entrate 2022



© Agenzia delle Entrate 2022

-  Cavidotto MT
-  Cavidotto MT - Buffer 2 m
-  Cavidotto AT
-  Cavidotto AT - Buffer 5 m
-  Servitù di Passaggio
Accesso SEU
-  SEU

Piano Particellare Grafico - Tavola 36 Comune di Roma (RM)

Scala 1:2000
Data: 08/09/2022

