

Legenda
Piano Territoriale Provinciale Generale
 Estratto Tav.TP2

1. SISTEMA AMBIENTALE
 Rete Ecologica Prov. REP - Componenti primarie
 Aree di connessione primaria
 Rete Ecologica Prov. REP - Componenti secondarie
 Territorio agricolo tutelato (nastri verdi)
 Territorio Agricolo
 Territorio agricolo

2. Sistema della mobilità
 Rete Ferroviaria
 Rete nazionale regionale e interregionale e relative stazioni
 Esistente/Proposta
 Rete Viaria
 Grande Rete
 Esistente
 Rete locale
 Esistente

3. Sistema insediativo morfologico
 Direttive di disegno di struttura delle costruzioni insediative urbane complesse ed elementari
 Campo preferenziale di organizzazione degli insediamenti

4. Sistema insediativo funzionale
 Rafforzare il funzionamento metropolitano nel territorio provinciale (efficienza e modernizzazione dei sistemi funzionali e produttivi)
 Sedi delle funzioni strategiche metropolitane legate al ciclo dell'economia, della conoscenza e innovazione del tempo libero
 Esistente da completare
 PSM Parchi di funzioni strategiche metropolitane
 2. Parco intercomunale di funzioni strategiche metropolitane direttrice Roma/Fiumicino
 Ambienti Specializzati
 PST Parchi Scientifici e tecnologici Centri di Ricerca
 1. PST Molegrotta - Cittadella dell'ambiente e dell'energia rinnovabile
 Sedi delle attività produttive metropolitane
 Sedi per le attività legate al ciclo della produzione, distribuzione e commercializzazione delle merci
 Esistente


Base cartografica
 Occupazione del suolo per usi urbani
 Idrografia
 Fiumi

Principali previsioni dei PRG vigenti o adottati, controfirmati e trasmessi alla Regione entro il 31 Ottobre 2007, ovvero successivamente approvati

Principali insediamenti prevalentemente residenziali
 Principali insediamenti
 Principali servizi di interesse territoriale o urbano

Legenda
Impianto oggetto di intervento

Fascia di mitigazione
 Ingresso campo fotovoltaico
 Recinzione
 Strada interna
 Indicazione campo fotovoltaico
 9
 PowerStation FSK C Series
 Cabina Storage
 Cabina di consegna
 Caviodotto MT di interconnessione

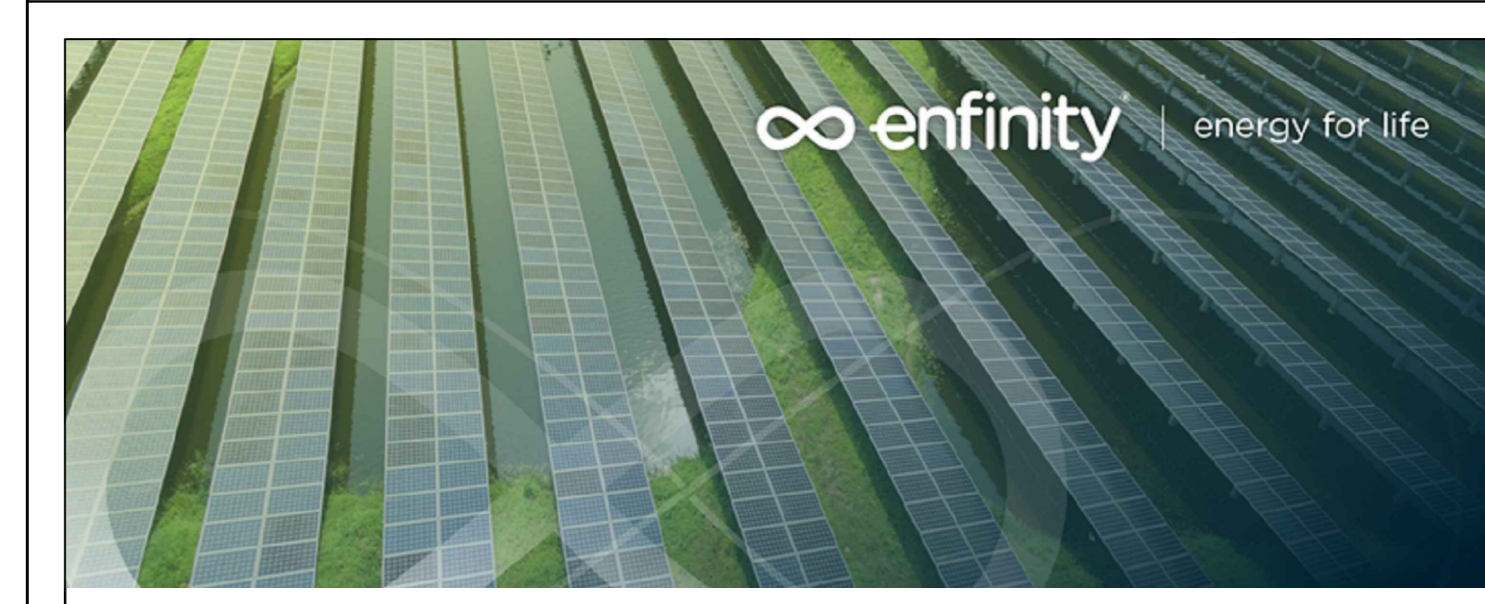

IMPIANTO AGRIVOLTAICO EG STELLA SRL E OPERE CONNESSE
POTENZA IMPIANTO 24,57 MWp - COMUNE DI ROMA (RM)

Proponente
 EG Stella S.R.L.
 VIA DEI PELLEGRINI 22 - 20122 MILANO (MI) - P.IVA 1490980965 PEC: egstella@pec.it

Progettazione
 Ing. Fabrizio Terenzi
 PIAZZA GIULIELMO MARCONI 25 - 00144 ROMA (RM) - P.IVA: 06741281007 - PEC: artelia.italia@pec.it
 Tel.: +39 368628274 - email: fabrizio.terenzi@arteliagroup.com

Coordinamento progettuale ARTELIA
 ARTELIA ITALIA S.P.A.
 PIAZZA GIULIELMO MARCONI 25 - 00144 ROMA (RM) - P.IVA: 06741281007 - PEC: artelia.italia@pec.it
 Tel.: +39 06 591 933 1 - email: contact@arteliagroup.com

Titolo Elaborato
 INSERIMENTO URBANISTICO (IMPIANTO E OPERE DI CONNESSIONE) PTPG
 TAVOLA TP2

LIVELLO PROGETTAZIONE	CODICE ELABORATO	FILE NAME	DATA	SCALA
DEFINITIVO	PD_TAV18a	IT-2019-0513_PD_TAV18a_PTPG Tavola TP2	21/09/2022	1:10.000

Revisions

REV.	DATA	DESCRIZIONE	ESEGUITO	VERIFICATO	APPROVATO
00	21/09/22	EMISSIONE PER PERMITTING	FTE	FTE	FTE