


- DGR n. 953 del 28 marzo 2000 Aggiornamento 2016 (SHP), dal sito Open Data
- SUPERFICI ARTIFICIALI**
- Insedimento Residenziale**  
 Insediamento discontinuo  
 Tessuto residenziale discontinuo  
 Tessuto residenziale rado
- Insedimento Produttivo**  
 Insediamento industriale, commerciale e grandi impianti di servizio pubblico e privato  
 Insediamento industriale o artigianale
- Reti ed aree infrastrutturali stradali, ferroviarie e spazi accessori, aree per grandi impianti di smaltimento merci*  
 Reti ed aree per la distribuzione, la produzione e il trasporto dell'energia
- Zone estrattive, cantieri, discariche e terreni abbandonati**  
 Aree estrattive  
 Aree estrattive
- Aree verdi urbanizzate**  
 Aree ricreative e sportive  
 Strutture di sport e tempo libero
- SUPERFICI AGRICOLE UTILIZZATE**
- Seminativi**  
 Seminati in aree non irrigue  
 Seminati in aree non irrigue  
 Seminati in aree irrigue  
 Seminati in aree irrigue
- Culture permanenti**  
 Oliveti
- Prati stabili**  
 Prati stabili  
 Superficie a copertura erbacea densa (graminacee)
- TERRITORI BOSCATI E AMBIENTI SEMI-NATURALI**  
 Ambienti semi-naturali caratterizzati da vegetazione arbustiva ed erbacea  
 Cespuglieti ed arbusteti
- Legenda**
- Impianto oggetto di intervento**
- Fascia di mitigazione  
 Ingresso campo fotovoltaico  
 Recinzione  
 Strada interna  
 Indicazione campo fotovoltaico  
 PowerStation FSK C Series  
 Cabina Storage  
 Cabina di consegna  
 Caviddito MT di interconnessione
- Tessuto residenziale continuo e denso  
 Tessuto residenziale continuo mediamente denso  
 Tessuto residenziale discontinuo  
 Tessuto residenziale rado e nucleiforme  
 Tessuto residenziale sparso  
 Insediamento industriale o artigianale con spazi annessi  
 Insediamento dei grandi impianti di servizi pubblici e privati  
 Insediamenti degli impianti tecnologici  
 Reti stradali e spazi accessori  
 Reti ferroviarie comprese le superfici annessi  
 Reti ed aree per la distribuzione, la produzione e il trasporto dell'energia  
 Aree estrattive  
 Discariche e depositi di cave, miniere, industrie e collettività pubbliche  
 Depositi di rottami a cielo aperto, cantieri di autoveicoli  
 Cantieri e spazi in costruzione e scavi  
 Suoli rimanenti ed artefatti  
 Aree urbane verdi  
 Strutture di sport e tempo libero  
 Parchi di divertimento  
 Seminati semplici in aree non irrigue  
 Viali in aree non irrigue  
 Seminati semplici in aree irrigue  
 Frutteti e frutti minori  
 Superficie a copertura erbacea densa  
 Boschi di latifoglie  
 Cespuglieti ed arbusteti  
 Aree a ricolonizzazione naturale

- Legenda**
- Impianto oggetto di intervento**
- Fascia di mitigazione  
 Ingresso campo fotovoltaico  
 Recinzione  
 Strada interna  
 Indicazione campo fotovoltaico  
 PowerStation FSK C Series  
 Cabina Storage  
 Cabina di consegna  
 Caviddito MT di interconnessione

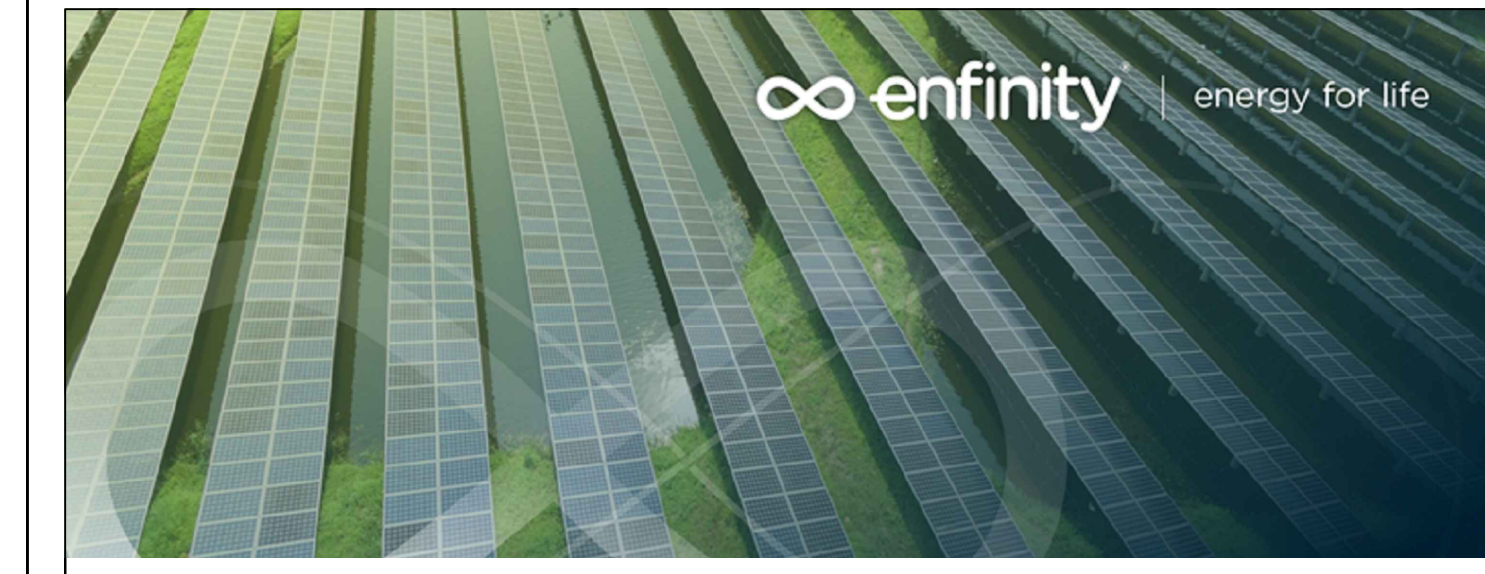

**IMPIANTO AGRIVOLTAICO EG STELLA SRL E OPERE CONNESSE**  
**POTENZA IMPIANTO 24,57 MWp - COMUNE DI ROMA (RM)**

**Proponente**  
 EG Stella S.R.L.  
 VIA DEI PELLEGRINI 22 - 20122 MILANO (MI) - P.IVA 1490980965 - PEC: egstella@pec.it

**Progettazione**  
 Ing. Fabrizio Terenzi  
 PIAZZA GIUGLIAMO MARCONI 25 - 00144 ROMA (RM) - P.IVA: 06741281007 - PEC: artelia.italia@pec.it  
 Tel. +39 368628274 - email: fabrizio.terenzi@arteliagroup.com

**Coordinamento progettuale** **ARTELIA**  
 ARTELIA ITALIA S.P.A.  
 PIAZZA GIUGLIAMO MARCONI 25 - 00144 ROMA (RM) - P.IVA: 06741281007 - PEC: artelia.italia@pec.it  
 Tel. +39 06 591 933 1 - email: contact@arteliagroup.com

**Titolo Elaborato**  
**INSERIMENTO ARBUSTICO (IMPIANTO E OPERE DI CONNESSIONE) CARTA USO DEL SUOLO REGIONALE**

LIVELLO PROGETTAZIONE	CODICE ELABORATO	FILE NAME	DATA	SCALA
DEFINITIVO	PD_TAV 21	IT-2019-0013_PD_TAV21_Carta Uso del Suolo	14/09/2022	1:10.000

**Revisions**

REV.	DATA	DESCRIZIONE	ESEGUITO	VERIFICATO	APPROVATO
00	14/09/22	EMISSIONE PER PERMITTING	FTE	FTE	FTE