




Vista n.1_ante operam



Vista n.2_ante operam

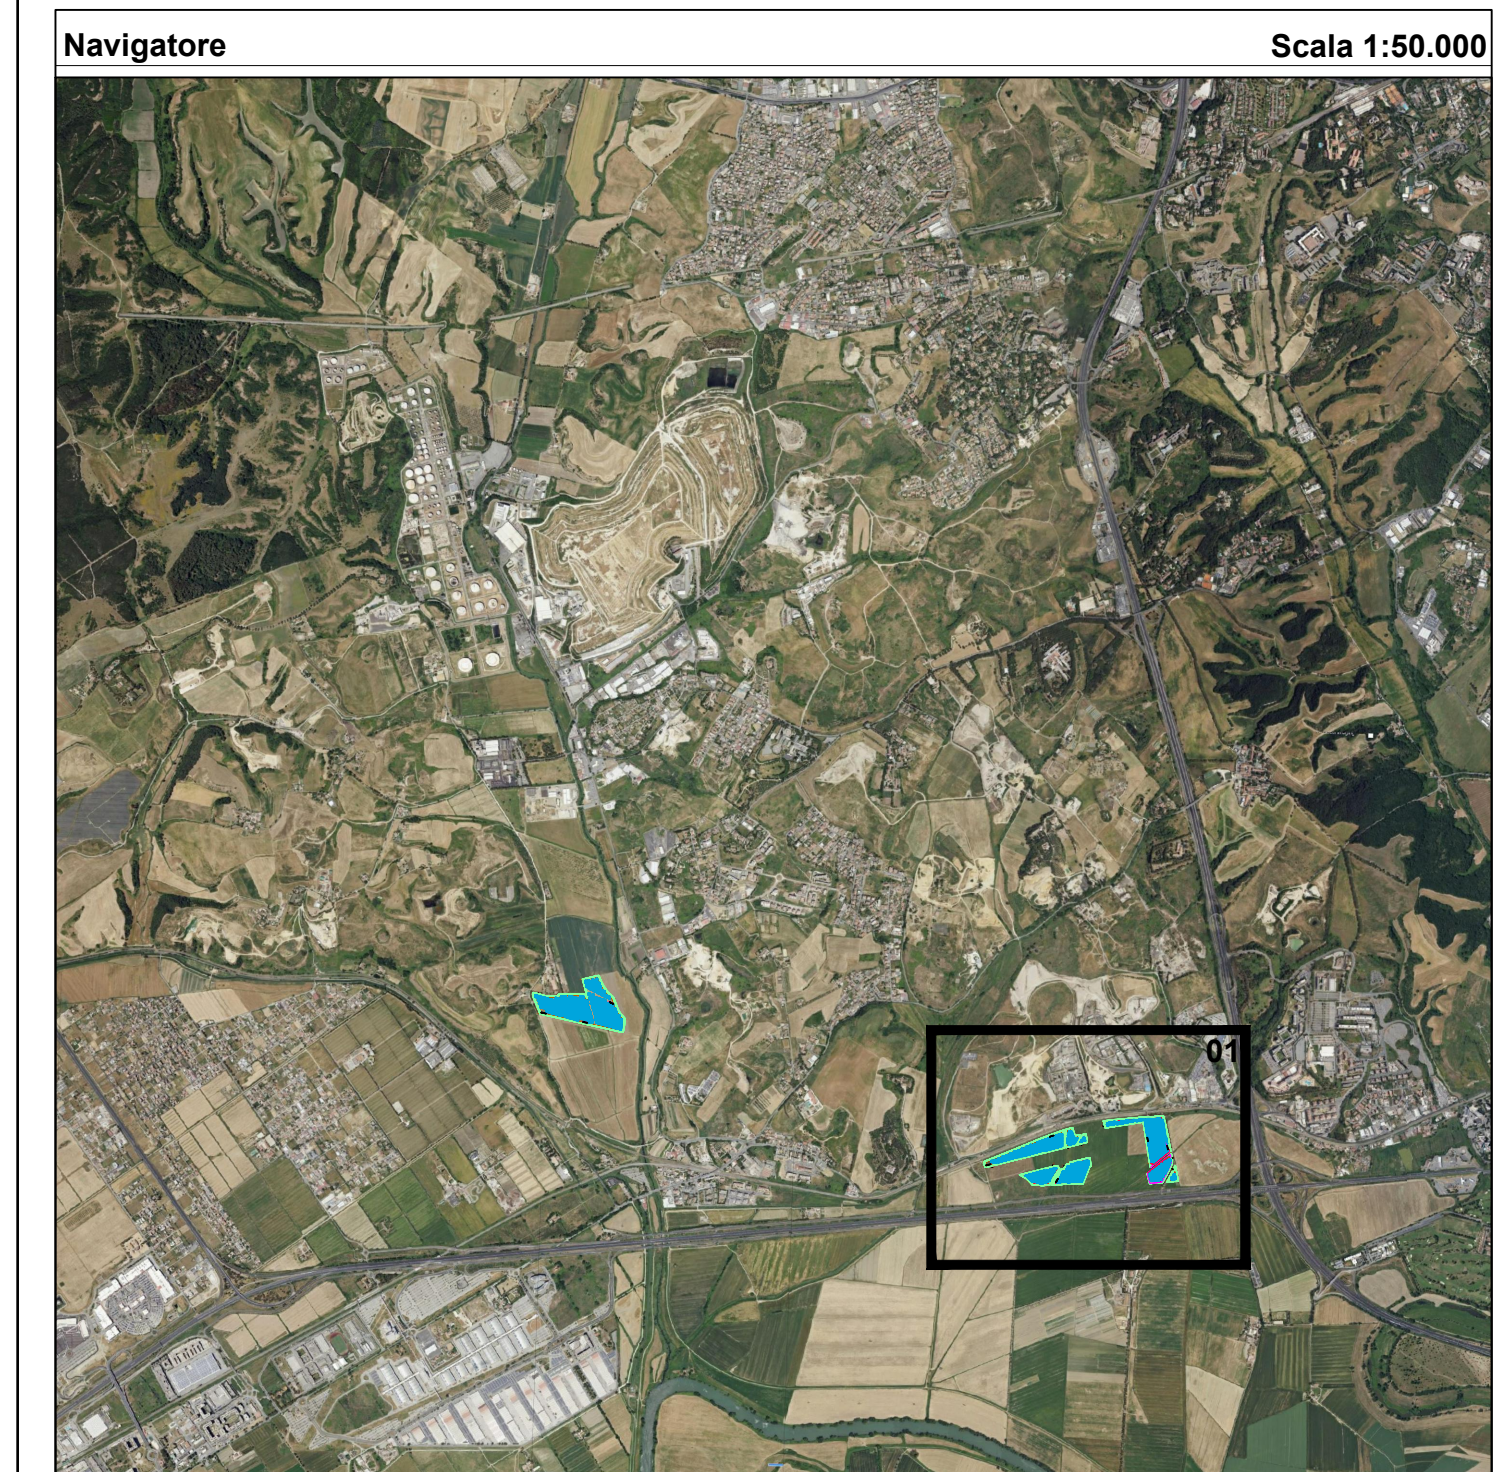

IMPIANTO AGRIVOLTAICO EG STELLA SRL E OPERE CONNESSE
POTENZA IMPIANTO 24,57 MWp - COMUNE DI ROMA (RM)

Proponente
EG Stella S.R.L.
 VIA DEI PELLEGRINI 22 - 20122 MILANO (MI) - P.IVA 1490980965 - PEC: egstella@pec.it

Progettazione
 Ing. Fabrizio Terenzi
 PIAZZA GUGLIELMO MARCONI 25 - 00144 ROMA (RM) - P.IVA: 06741281007 - PEC: artelia.italia@pec.it
 Tel.: +39 3686286274 - email: fabrizio.terenzi@arteliagroup.com

Coordinamento progettuale **ARTELIA**
ARTELIA ITALIA S.P.A.
 PIAZZA GUGLIELMO MARCONI 25 - 00144 ROMA (RM) - P.IVA: 06741281007 - PEC: artelia.italia@pec.it
 Tel.: +39 06 591 933 1 - email: contact@it.arteliagroup.com

Titolo Elaborato
 FOTOINSERIMENTI

| LIVELLO PROGETTAZIONE | CODICE ELABORATO | FILE NAME | DATA | SCALA |
|-----------------------|------------------|-------------------------------|------------|---------|
| DEFINITIVO | PD_TAV24a | IT-2019-0013_PD_TAV24a_Render | 21/09/2022 | 1:2.000 |

| Revisi | DATA | DESCRIZIONE | ESEGUITO | VERIFICATO | APPROVATO |
|--------|----------|--------------------------|----------|------------|-----------|
| 00 | 21/09/22 | EMISSIONE PER PERMITTING | FTE | FTE | FTE |



Vista n.1_post operam



Vista n.2_post operam

