




Vista n.3_ ante operam



Vista n.4_ ante operam

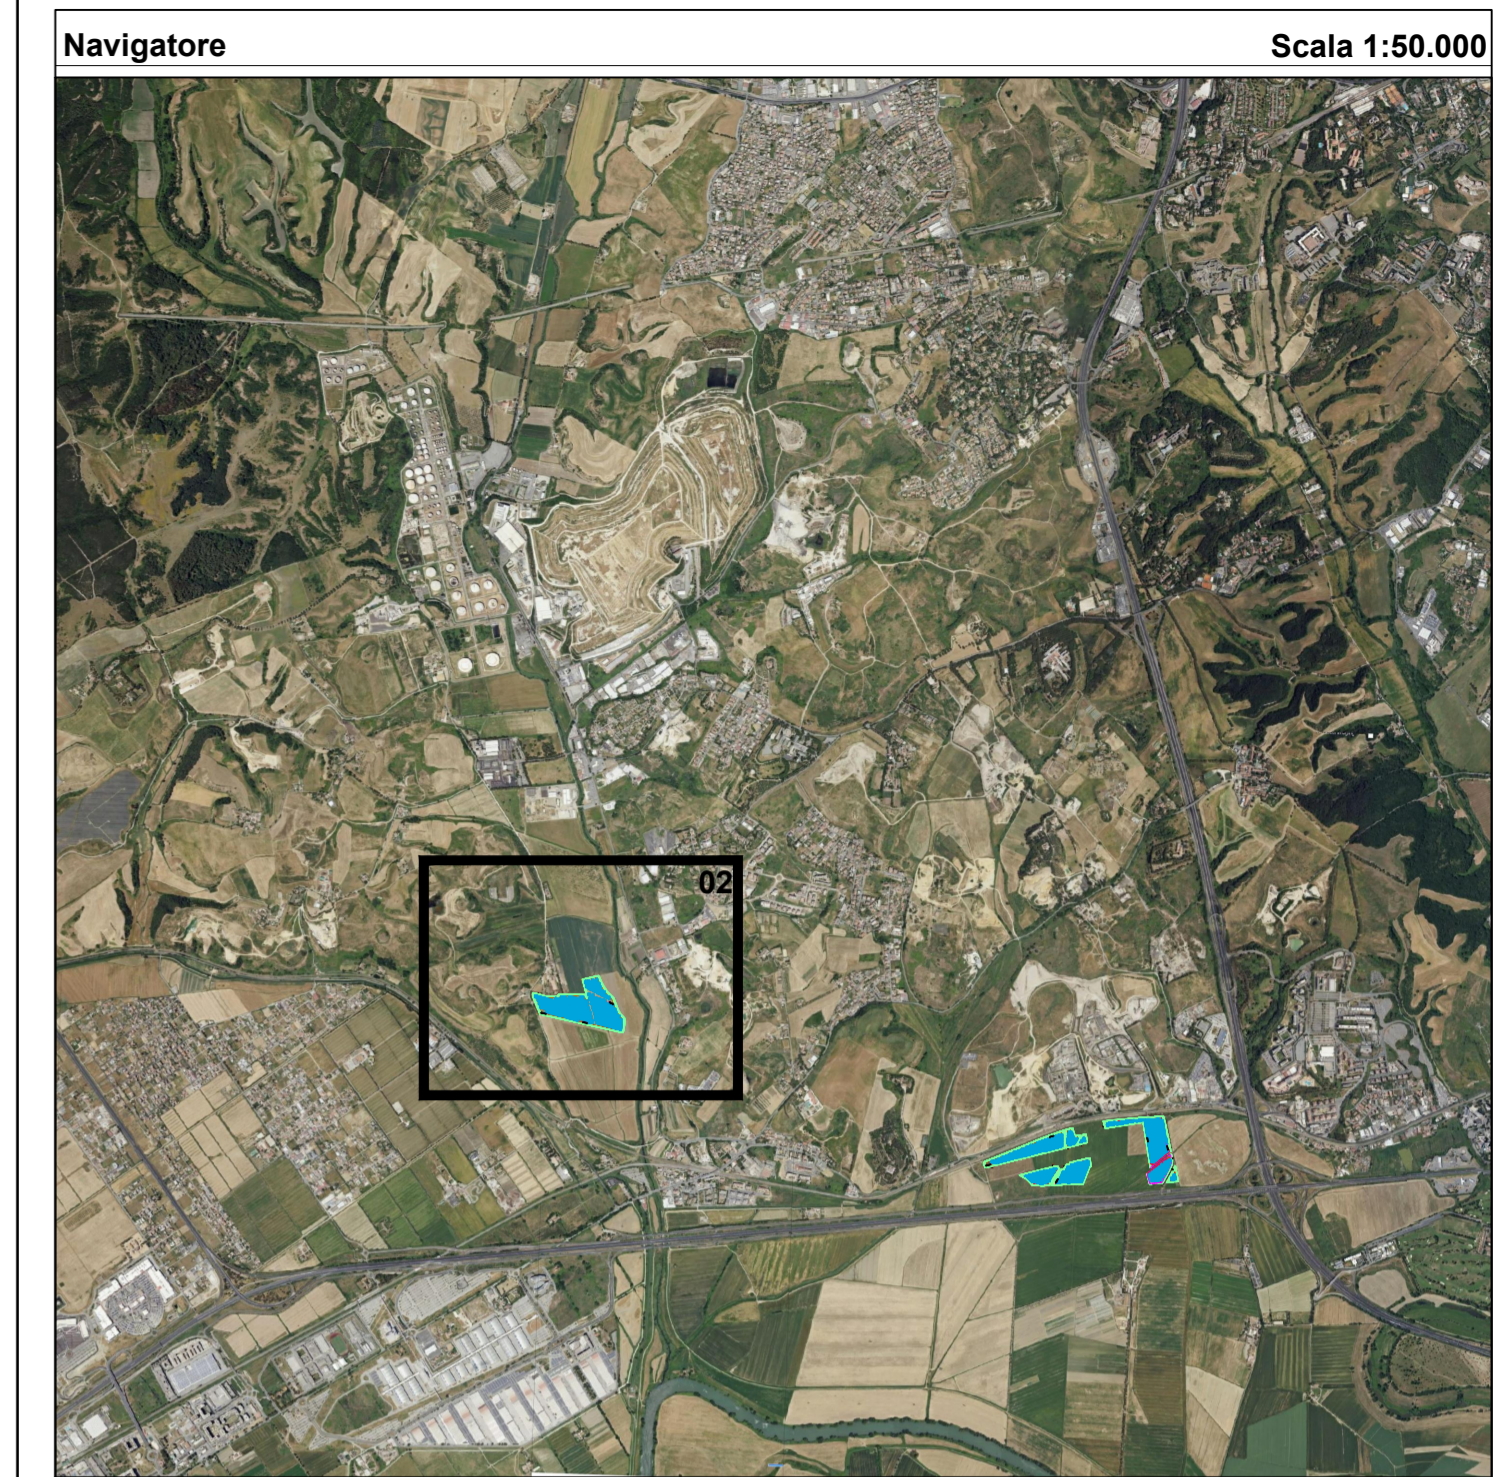

IMPIANTO AGRIVOLTAICO EG STELLA SRL E OPERE CONNESSE
POTENZA IMPIANTO 24,57 MWp - COMUNE DI ROMA (RM)

Proponente
EG Stella S.R.L.
 VIA DEI PELLEGRINI 22 - 20122 MILANO (MI) - P.IVA 1490980965 - PEC: egstella@pec.it

Progettazione
 Ing. Fabrizio Terenzi
 PIAZZA GUGLIELMO MARCONI 25 - 00144 ROMA (RM) - P.IVA: 06741281007 - PEC: artelia.italia@pec.it
 Tel.: +39 3666286274 - email: fabrizio.terenzi@arteliagroup.com

Coordinamento progettuale **ARTELIA**
ARTELIA ITALIA S.P.A
 PIAZZA GUGLIELMO MARCONI 25 - 00144 ROMA (RM) - P.IVA: 06741281007 - PEC: artelia.italia@pec.it
 Tel.: +39 06 591 933 1 - email: contact@it.arteliagroup.com

Titolo Elaborato
 FOTOINSERIMENTI

LIVELLO PROGETTAZIONE	CODICE ELABORATO	FILE NAME	DATA	SCALA
DEFINITIVO	PD_TAV24b	IT-2019-0013_PD_TAV24b_Render	21/09/2022	1:2.000

Revisi	REV.	DATA	DESCRIZIONE	ESEGUITO	VERIFICATO	APPROVATO
00	21/09/22	EMISSIONE PER PERMITTING	FTE	FTE	FTE	FTE



Vista n.3_ post operam



Vista n.4_ post operam

