




PLANIMETRIA LOCALE QUADRI B.T.
Scala 1:100

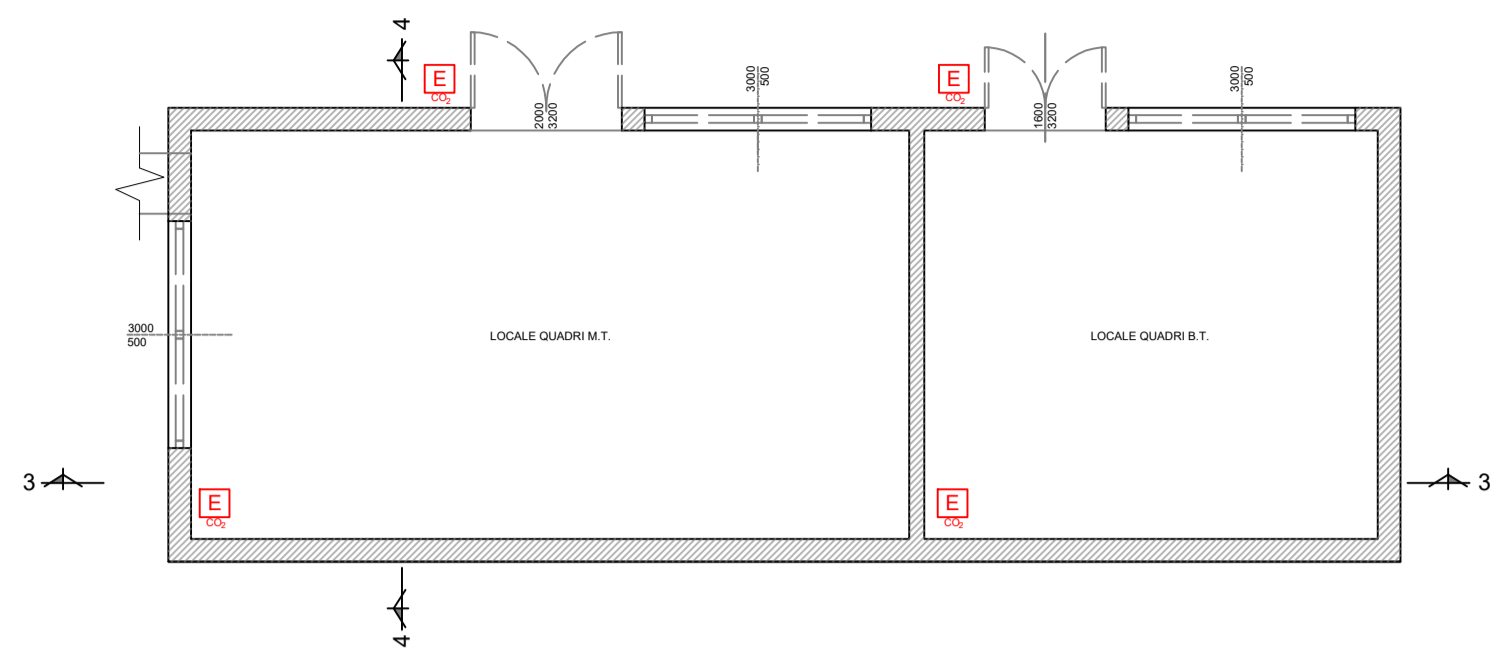


PROSPETTO FRONTALE
Scala 1:100

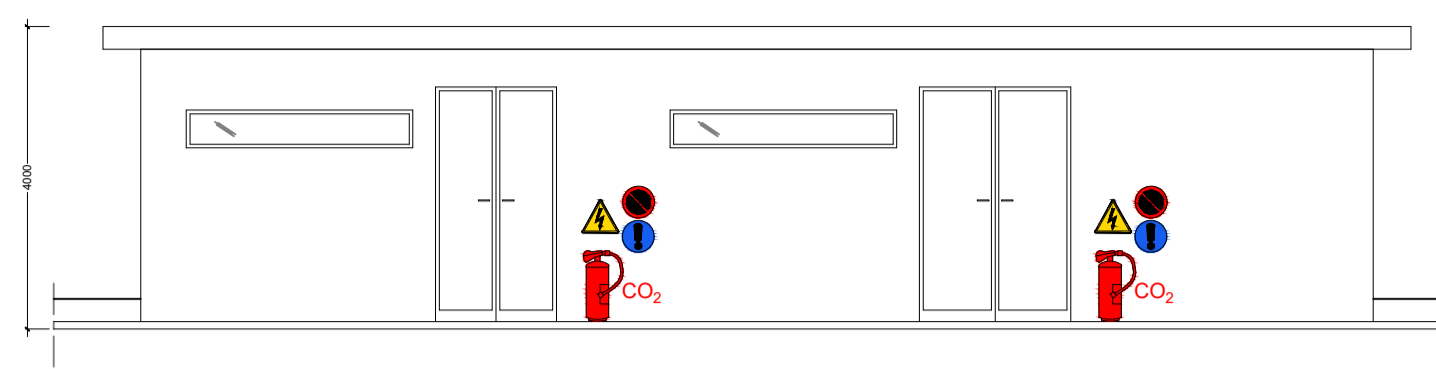


PROSPETTO LATO DX
Scala 1:100

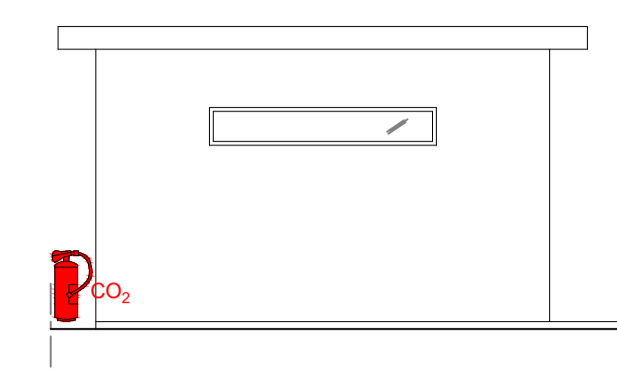


PROSPETTO POSTERIORE
Scala 1:100

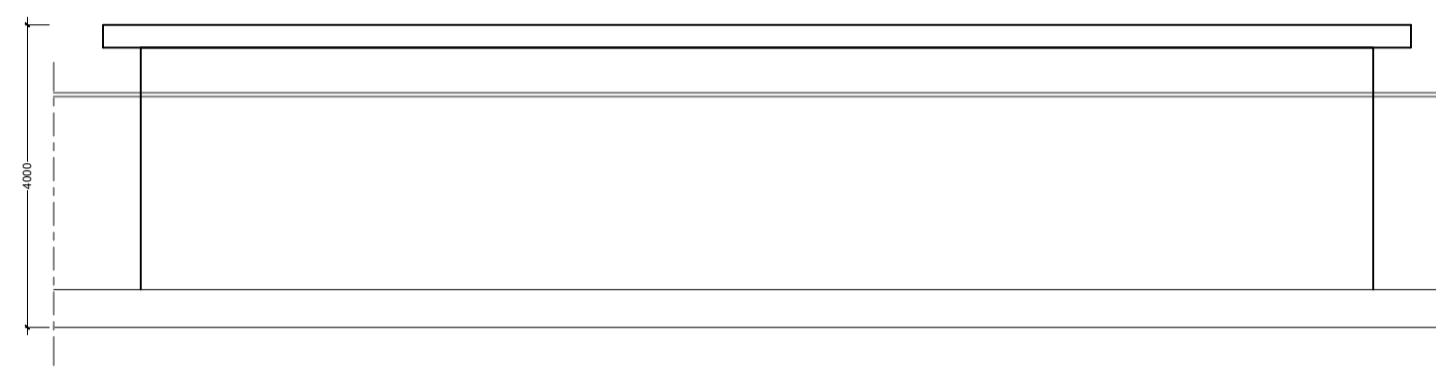


PROSPETTO LATO SX
Scala 1:100

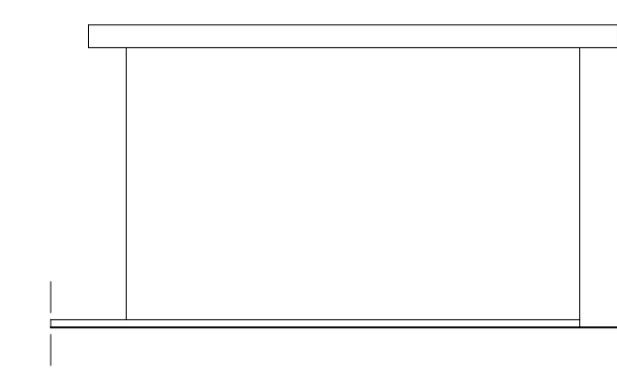


SEZIONE 3-3
Scala 1:100

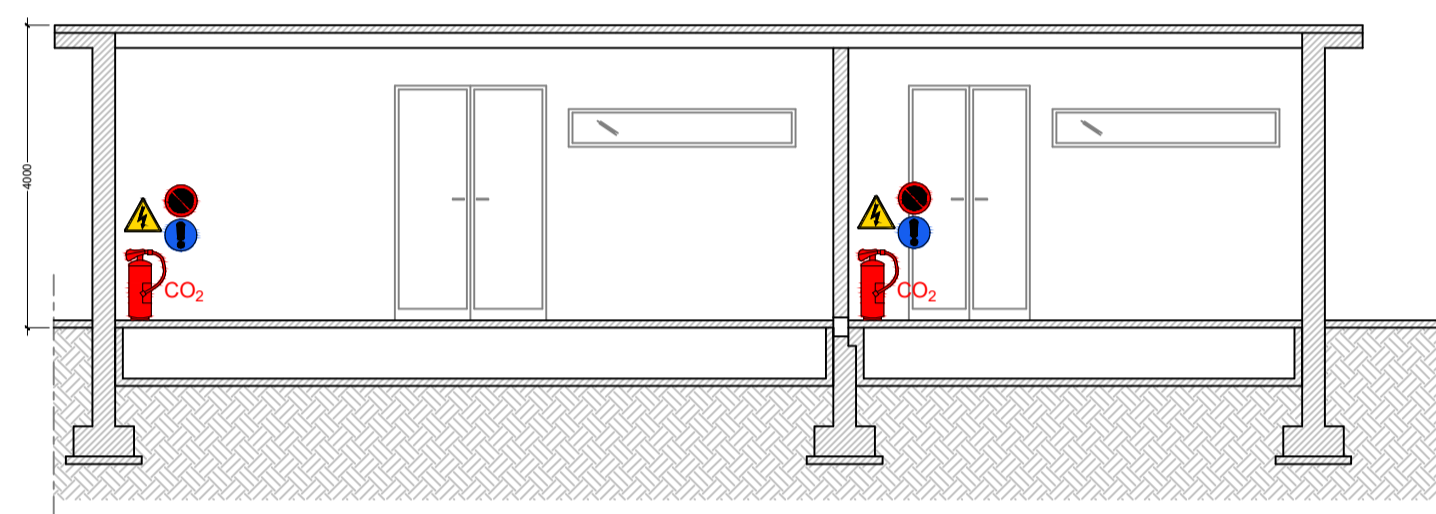


SEZIONE 4-4
Scala 1:100

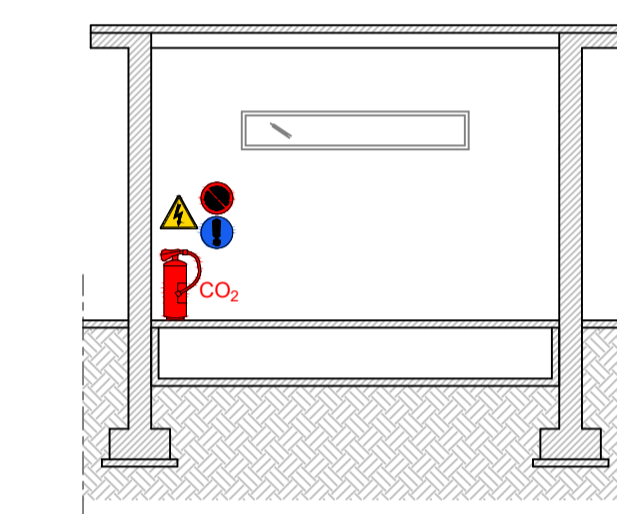


PLANIMETRIA LOCALE QUADRI M.T.
Scala 1:100

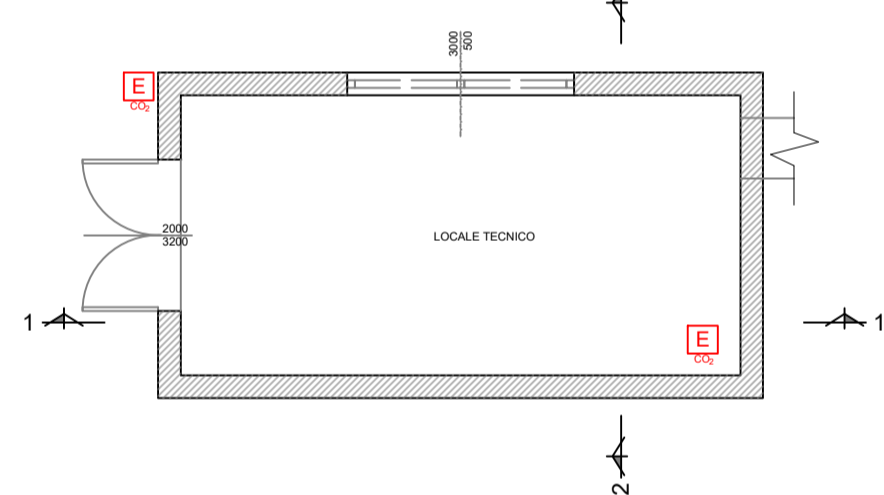


PROSPETTO FRONTALE
Scala 1:100

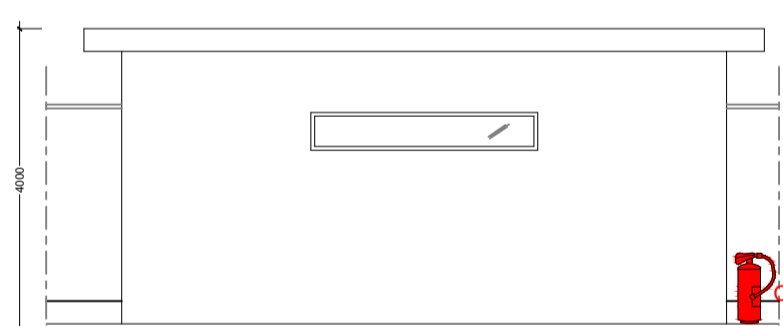


PROSPETTO LATO DX
Scala 1:100

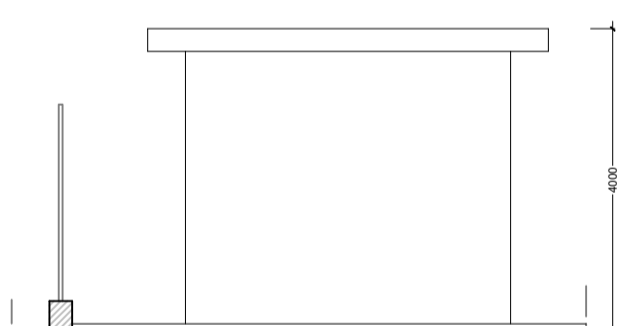


PROSPETTO POSTERIORE
Scala 1:100

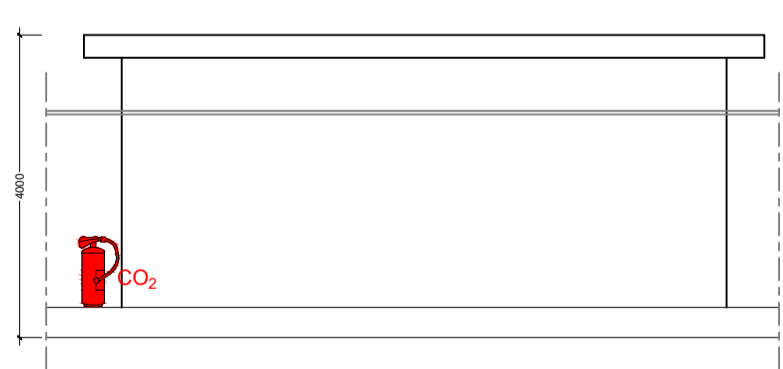



PROSPETTO LATO SX
Scala 1:100

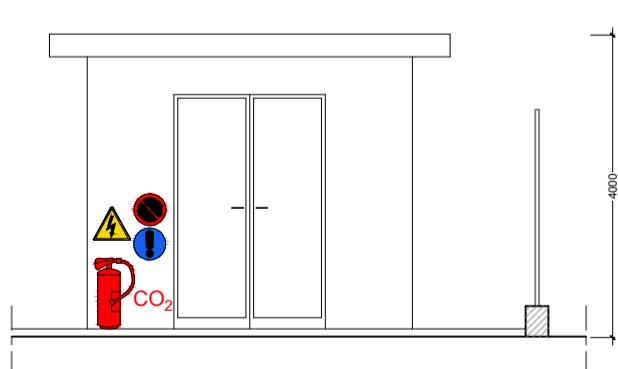

SEZIONE 1-1
Scala 1:100

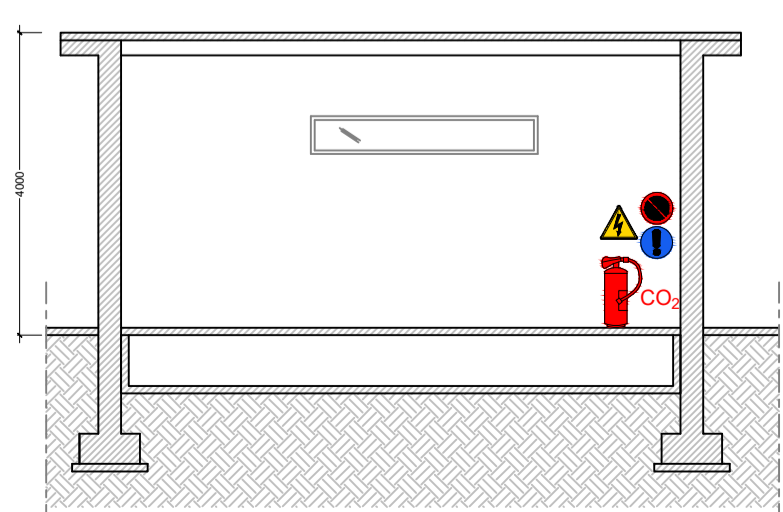


SEZIONE 2-2
Scala 1:100

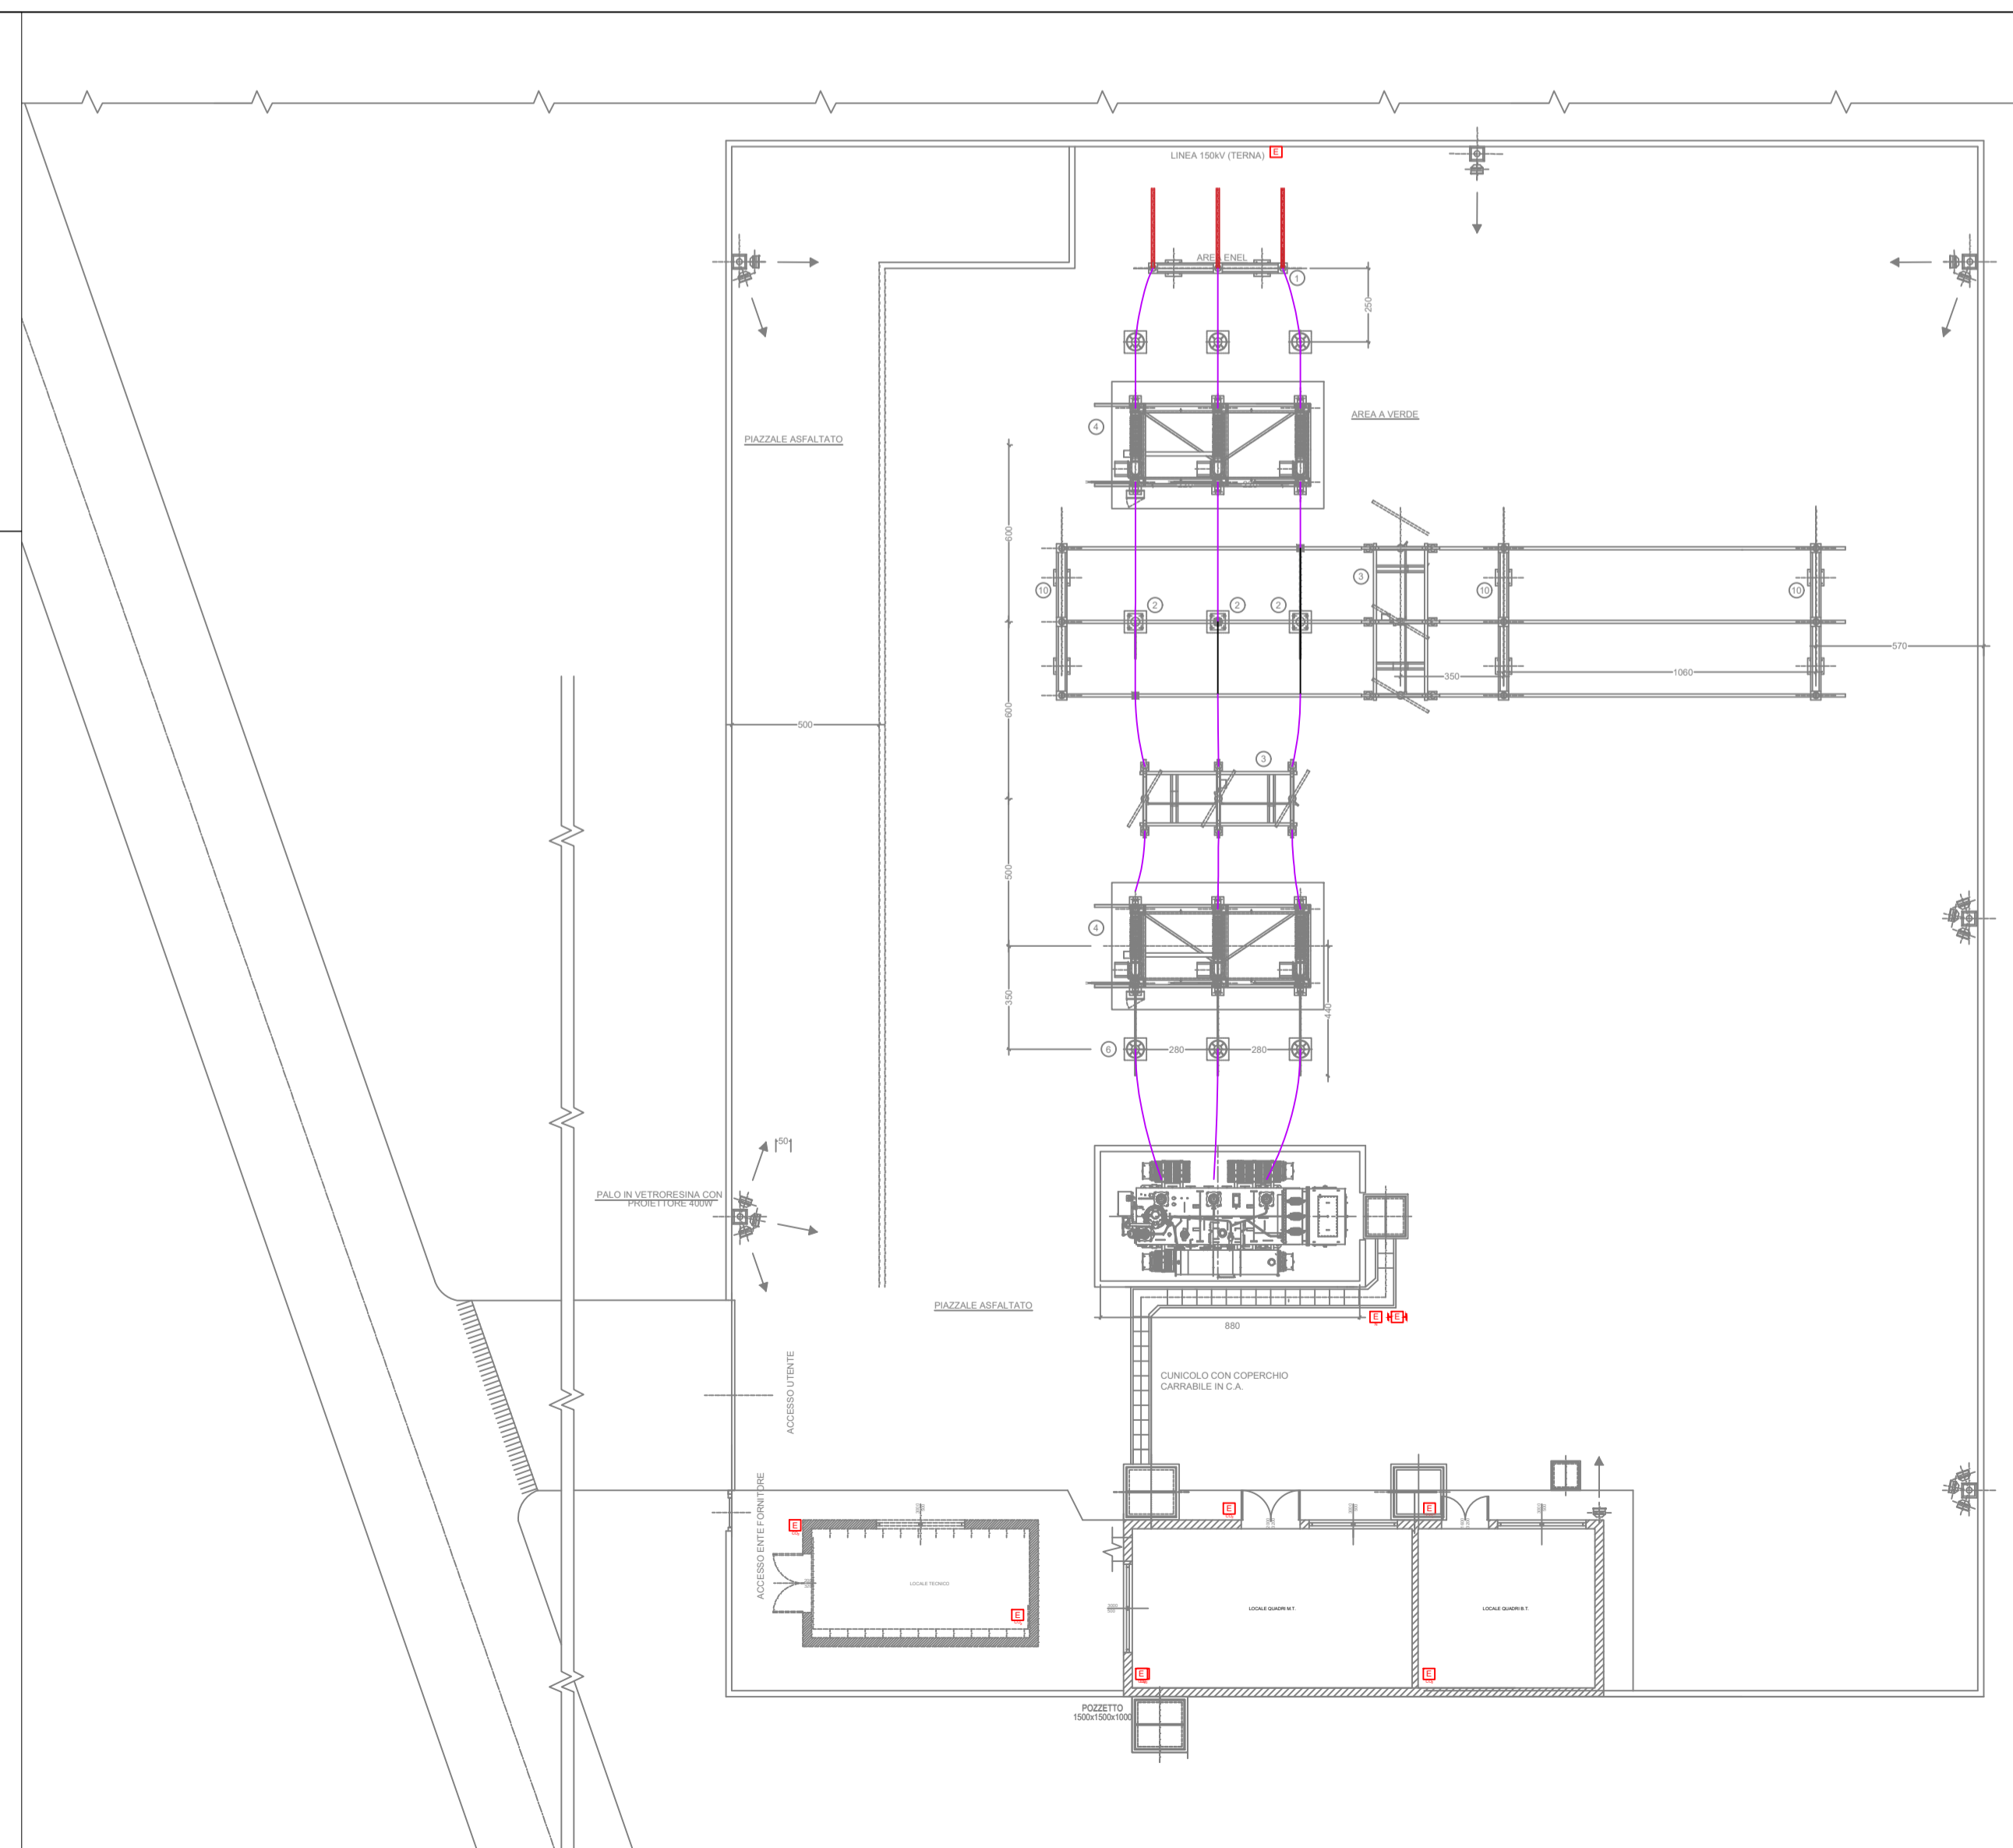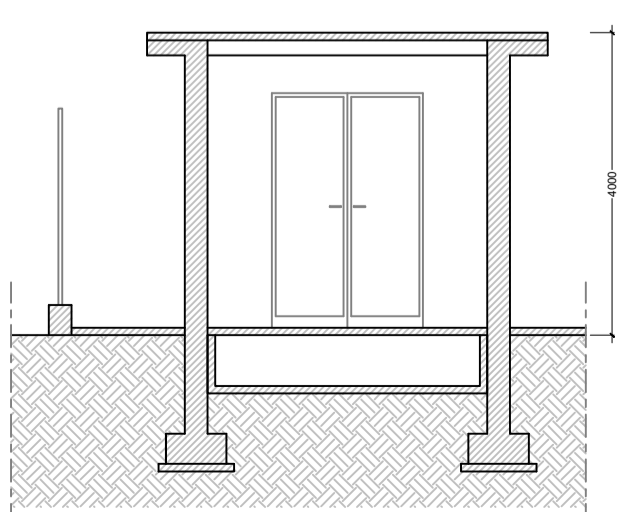

Legenda

Impianto oggetto di intervento

- Estintore portatile a polvere polivalente 6Kg 34A 233BC
- Estintore portatile a CO₂
- Estintore portatile ad Azoto liquido
- Estintore carellato A-B1-C
- Segnaletica di Sicurezza
- IMPIANTI ELETTRICI SOTTO TENSIONE**
- È VIETATO:**
- Intervenire sui impianti sotto tensione.
- Rimuovere gli dispositivi di sicurezza di protezione.
- Riparare i guasti o la caduta di sicurezza prima di essere autorizzati.
- È OBBLIGATORIO:**
- Utilizzare i dispositivi di protezione individuali.
- Utilizzare i dispositivi di protezione collettiva.
- Utilizzare i dispositivi di protezione personale.
- Utilizzare i dispositivi di protezione individuale.

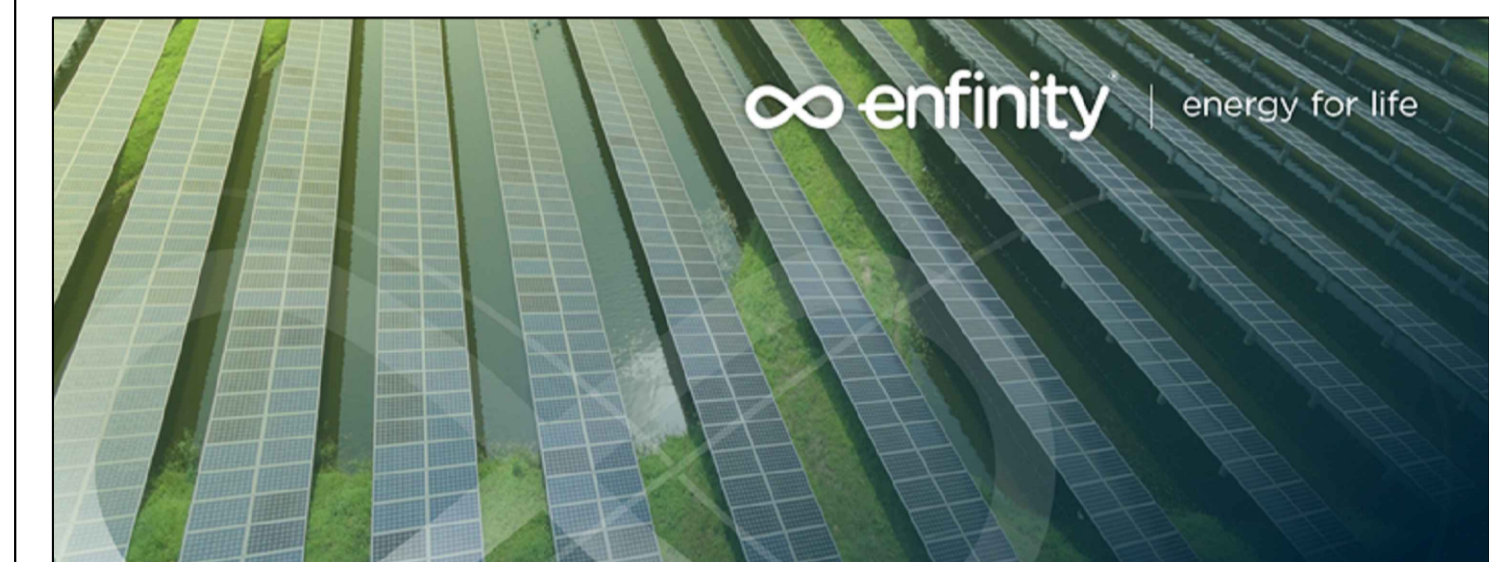

IMPIANTO AGRIVOLTAICO EG STELLA SRL E OPERE CONNESSE
POTENZA IMPIANTO 24,57 MWp - COMUNE DI ROMA (RM)

Proponente
EG Stella S.R.L.
VIA DEI PELLEGRINI 22 - 20122 MILANO (MI) - P.IVA 1490980965 - PEC: egstella@pec.it

Progettazione
Ing. Fabrizio Terenzi
PIAZZA GUGLIELMO MARCONI 25 - 00144 ROMA (RM) - P.IVA: 06741281007 - PEC: artelia.italia@pec.it
Tel.: +39 3666286274 - email: fabrizio.terenzi@arteliagroup.com

Coordinamento progettuale **ARTELIA**
ARTELIA ITALIA S.P.A.
PIAZZA GUGLIELMO MARCONI 25 - 00144 ROMA (RM) - P.IVA: 06741281007 - PEC: artelia.italia@pec.it
Tel.: +39 06 591 933 1 - email: contact@it.arteliagroup.com

Titolo Elaborato

PIANTA PROSPETTIVE E SEZIONI DELL'EDIFICIO TECNICO CON INDICAZIONE DI CARTELLI E DISPOSITIVI DI SICUREZZA

LIVELLO PROGETTAZIONE	CODICE ELABORATO	FILE NAME	DATA	SCALA
DEFINITIVO	VVF_AT_TAV04	IT-2019-0013_VVF_AT_TAV04_Pianta prosp sez loc tecnici Sottostazione_VVF	21/09/2022	1:100 1:200

Revisioni

REV.	DATA	DESCRIZIONE	ESEGUITO	VERIFICATO	APPROVATO
00	21/09/22	EMISSIONE PER PERMITTING	FTE	FTE	FTE