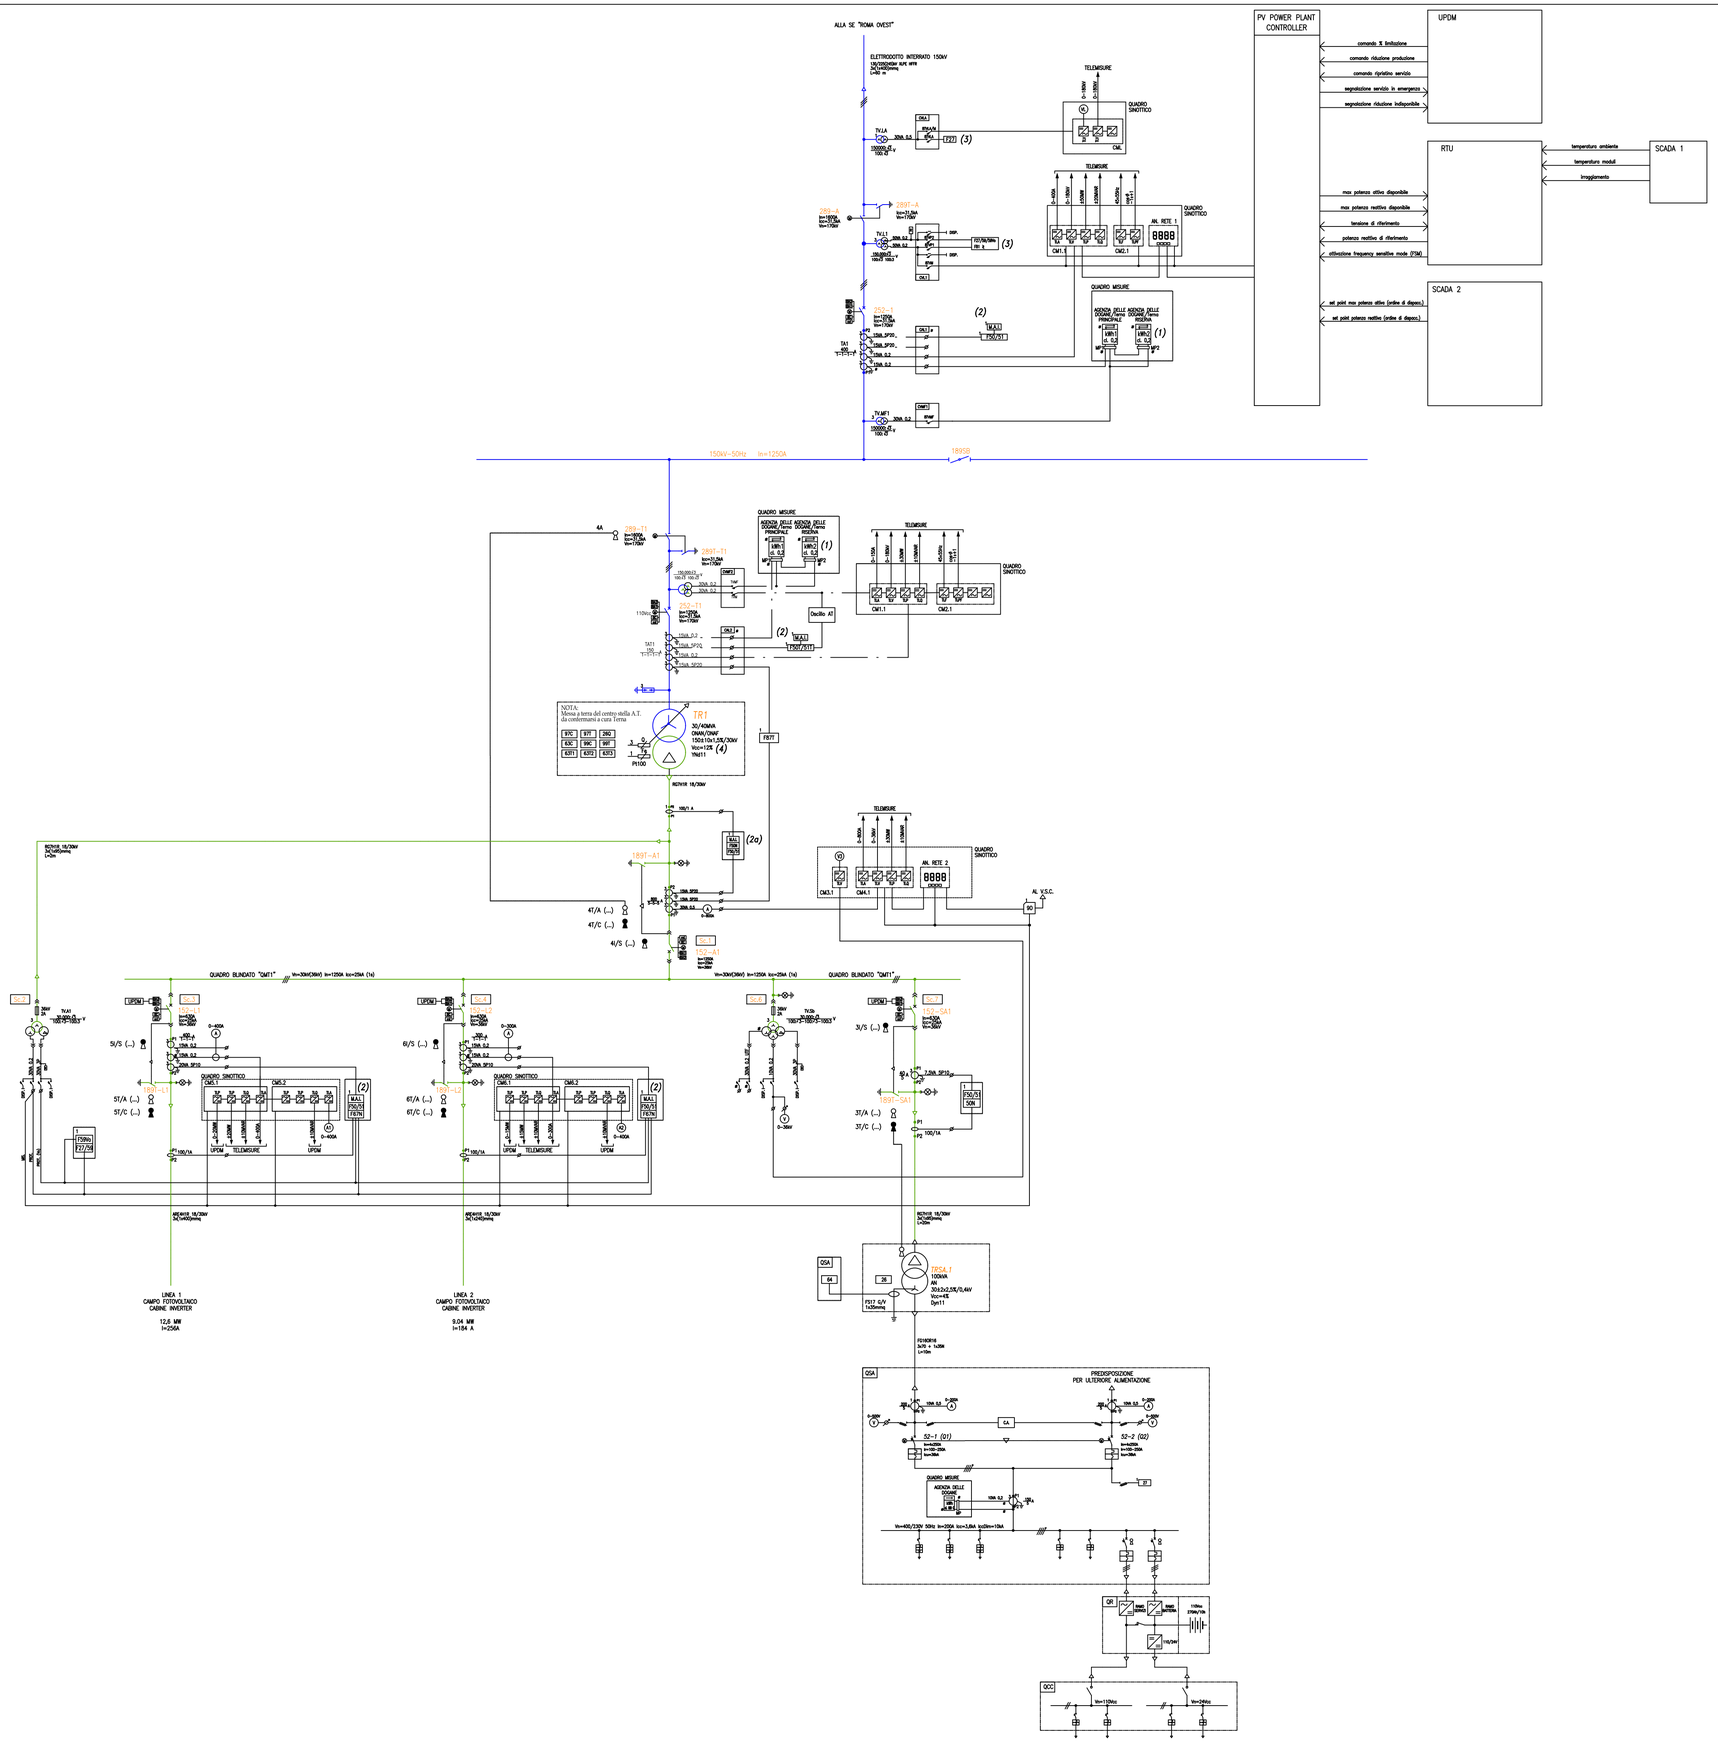

NOTE

(1) CONTATORI CEWE A 6 QUADRANTI

(2) MANCATA APERTURA INTERRUTTORE (APRE INTERRUTTORE 152-A1)

(2a) MANCATA APERTURA INTERRUTTORE (APRE INTERRUTTORE 252-T1)

(3) IN ACCORDO ALLE PRESCRIZIONI ALLEGATO 68 AL CODICE DI RETE

(4) RIFERITA ALLA POTENZA ONAF

LEGENDA

* CONNESSIONI SIGILLABILI

CHIAVE LIBERA IN CHIUSO

CHIAVE LIBERA IN APERTO

CHIAVE LIBERA IN SEZIONATO

IMPIANTO AGRIVOLTAICO EG STELLA SRL E OPERE CONNESSE

POTENZA IMPIANTO 24,57 MWp - COMUNE DI ROMA (RM)

Proponente

EG Stella S.R.L.
VIA DEI PELLEGRINI 22 - 20122 MILANO (MI) - P.IVA 1490980965 PEC: egstella@pec

Alessandro Ceschiat 27.09.2022 14:23:06 GMT+01:00

Progettazione

Ing. Romolo Caroni
PIAZZA GUGLIELMO MARCONI 25 - 00144 ROMA (RM) - P.IVA: 06741281007 - PEC: artelia.italia@pec.it
Tel.: +39 3473268814 - email: romolo.caroni@arteliagroup.com

Coordinamento progettuale ARTELIA

ARTELIA ITALIA S.P.A
PIAZZA GUGLIELMO MARCONI 25 - 00144 ROMA (RM) - P.IVA: 06741281007 - PEC: artelia.italia@pec.it
Tel.: +39 06 591 933 1 - email: contact@it.arteliagroup.com

Titolo Elaborato

SCHEMA UNIFILARE DELL'IMPIANTO ELETTRICO DELLA SOTTOSTAZIONE

LIVELLO PROGETTAZIONE	CODICE ELABORATO	FILE NAME	DATA	SCALA
DEFINITIVO	VVF_AT_TAV05	IT-2019-0013_VVF_AT_TAV05-Schema unifilare Sottostazione	21/09/2022	

Revisioni

REV.	DATA	DESCRIZIONE	ESEGUITO	VERIFICATO	APPROVATO
00	21/09/22	EMISSIONE PER PERMITTING	RCA	FTE	FTE

COMUNE DI ROMA(RM)
REGIONE LAZIO

enfinity