


- COMPARTI DI ATTUAZIONE 1° POC
- OPERE E SERVIZI PUBBLICI E DI INTERESSE PUBBLICO
- TUTELA PAESAGGISTICA, AMBIENTALE, STORICO-ARCHITETTONICA, CULTURALE E TESTIMONIALE
- SISTEMI DEL PAESAGGIO
- RETE NATURA 2000 (LR 7/2004; art. 107.1.1 NTA RUE)
- Fiumi e canali principali (art. 18 PTCP; art. 107.1.1 NTA RUE)
- Goleine (art. 18 PTCP; art. 107.1.1 NTA RUE)
- Dossi fluviali (art. 20 PTCP; art. 107.1.1 NTA RUE)
- Argini del Po e arginature, sponde degli altri corsi d'acqua principali (art. 17 PTCP; art. 107.1.1 NTA RUE)
- Specchi d'acqua (art. 24 PTCP; art. 107.1.2 NTA RUE)
- Maceri (art. 24 PTCP; art. 107.1.2 NTA RUE)
- AREE VERDI
- aree di riequilibrio ecologico (LR 62/2005; art. 107.1.3.2 NTA RUE)
- aree a verde attrezzato (art. 107.1.3.5 NTA RUE)
- alberi isolati (art. 107.1.3.6 NTA RUE)
- filari e siepi (art. 107.1.3.6 NTA RUE)
- IMMOBILI CON VINCOLI MONUMENTALI (DLgs 42/2004; art. 107.2.1 NTA RUE)
- AREE CON VINCOLI PAESISTICI (DLgs 42/2004; art. 107.2.1 NTA RUE)
- SITO UNESCO (art. 107.2.2 NTA RUE)
- ZONA TAMPONE DEL SITO UNESCO (art. 107.2.2 NTA RUE)
- EDIFICI, INSEDIAMENTI E MANUFATTI DI INTERESSE STORICO (art. 24 PTCP; art. 107.2.3 NTA RUE)
- mura cittadine
 - castelli e delizie estensi
 - chiese rinascimentali
 - chiese ed oratori
 - insediamenti ed edifici industriali storici
 - edifici storici dell'organizzazione sociale
- villie (art. 24 PTCP; art. 107.2.3.1 NTA RUE)
- corti agricole (art. 24 PTCP; art. 107.2.3.2 NTA RUE)
- borghi storici (art. 24 PTCP; art. 107.2.3.3 NTA RUE)
- parchi storici (art. 107.2.3.5 NTA RUE)
- viabilità storica (art. 24 PTCP; art. 107.2.3.6 NTA RUE)
- idrografia storica (art. 24 PTCP; art. 107.2.3.7 NTA RUE)
- canali navigabili estensi
 - fosse delle bonifiche estensi
 - drizzagno del vecchio Reno
 - altri canali storici
- AREE DI INTERESSE ARCHEOLOGICO
- aree del centro storico ad alto potenziale archeologico (art. 107.2.4.4 NTA RUE)
- aree del centro storico a medio potenziale archeologico (art. 107.2.4.5 NTA RUE)
- PERCORSI E PUNTI DI VALORE PANORAMICO (art. 24 PTCP; art. 107.3.1 NTA RUE)
- FASCE DI RISPETTO DEI PERCORSI PANORAMICI (art. 24 PTCP; art. 107.3.1 NTA RUE)
- CONTESTI IDENTITARI LOCALI (art. 108 NTA RUE)
- 1 CENTRO STORICO DI FERRARA
 - 2 PARCO AGRICOLO BASSANI E AREE AGRICOLE PERIURBANE DA RIQUALIFICARE
 - 3 DOSSO DEL SANDOLO
 - 4 DOSSO DEL SANDOLO
 - 5 DOSSO DEL SANDOLO
 - 6 DOSSO DEL SANDOLO
 - 7 DOSSO E DRIZZAGNO DEL VECCHIO RENO
- INTERVENTI SUGLI EDIFICI STORICI O COMPRESI NEGLI INSEDIAMENTI STORICI
- CLASSE 1 (art. 110 NTA RUE)
- CLASSE 2 (art. 111 NTA RUE)
- CLASSE 3 (art. 112 NTA RUE)
- CLASSE 4 (art. 113 NTA RUE)
- CLASSE 5 (art. 114 NTA RUE)
- TUTELA IDRAULICA, IDROGEOLOGICA E DI RISPETTO DELLE INFRASTRUTTURE
- VINCOLI IDRAULICI E IDROGEOLOGICI
- FASCIA B PIANO DI BACINO PO (PAI Po e sm; art. 18 PTCP; art. 118.2 NTA RUE)
- FASCIA A RISCHIO EFFETTO DINAMICO (art. 26.1.3 PSC; art. 118.3 NTA RUE)
- AREE A RISCHIO ALLAGAMENTO (art. 26.1.4 PSC; art. 118.4 NTA RUE)
- PALEOLIVEI (art. 20 PTCP; art. 118.5 NTA RUE)
- AREE A RIDOTTA SOGGIACENZA DELLA FALDA FREATICA (art. 26.1.6 PSC; art. 118.6 NTA RUE)
- CORSI D'ACQUA E CANALI DI BONIFICA (art. 18 PTCP; art. 118.8 NTA RUE)
- DISTACCHI E RISPETTI
- STRADE
- fasce di rispetto strade di tipo A, B, C, D (art. 26-27-28 DPR 495/92 e sm; art. 119.1 NTA RUE)
 - mantenimento allineamenti esistenti (art. 119.1 NTA RUE)
- FERROVIE (DPR 753/80 e sm; DM 03/08/1981; art. 119.2 NTA RUE)
- AEROPORTI
- zone di tutela dei Piani di Rischio (DLgs 96/2005; art. 119.3 NTA RUE)
 - fasce di rispetto dell'aeroporto esistente e di progetto (DLgs 96/2005; art. 119.3 NTA RUE)
- CIMITERI (art. 338 RD 1265/1934; art. 119.4 NTA RUE)
- ELETTRODOTTI (DPCM 08/07/2003; DM Amb 29/05/2008; art. 26.2.6 PSC; art. 119.6 NTA RUE)
- alta e altissima tensione
 - alta e altissima tensione sotterranea
 - stazioni primarie
 - media tensione conduttori nudi
 - media tensione conduttori nudi in doppia tema
 - cabine media tensione
- PIPELINE (DM 24/11/1984; DM 16/04/2008; DM 17/04/2008; art. 26.2.8 PSC; art. 119.8 NTA RUE)
- GASDOTTI (DM 24/11/1984; DM 16/04/2008; DM 17/04/2008; art. 119.9 NTA RUE)
- CATEGORIE TERRITORIALI COMPATIBILI CON GLI STABILIMENTI A RISCHIO D'INCIDENTE RILEVANTE (DLgs 334/1998; DM 09/05/2001; art. 119.10 NTA RUE)
- B
 - C
 - D
 - E
 - F
- CORRIDOI INFRASTRUTTURALI (art. 14 PSC; art. 119.13 NTA RUE)
- PRESCRIZIONI DEL PROGETTO URBANISTICO DI RUE
- PROGETTO URBANISTICO
- PRINCIPALI SPAZI URBANI STORICI (art. 120.1 NTA RUE)
- VILLE (art. 120.2 NTA RUE)
- CORTI (art. 120.2 NTA RUE)
- BORGH STORICI (art. 120.2 NTA RUE)
- VERDE PUBBLICO DA DENSIFICARE (art. 120.6 NTA RUE)
- PERCORSI TURISTICI DA RIQUALIFICARE (art. 120.12 NTA RUE)
- FRONTI DA RIQUALIFICARE (art. 120.13 NTA RUE)

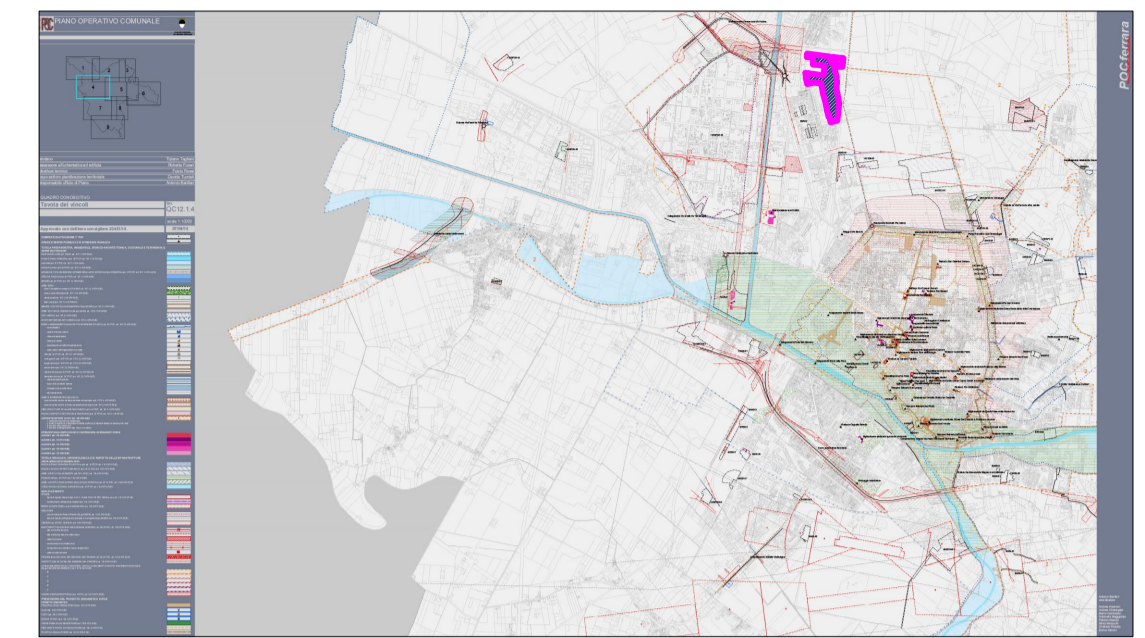

Il Committente

MAPO HONEY S.R.L.
Via Borgo dei Leoni, 63
44121 FERRARA (FE)
P.I./C.F. 02090130392

Il Progettista



Rev	Aggiornamento	Note	Data
4			
3			
2			
1			
0	FINALE	ISTANZA	12/01/2023

Questo disegno non può essere riprodotto o copiato senza il consenso da parte del progettista
Licenza Autodesk in abbonamento - codice: #60708801349830 - Start Engineering srl

STATO: ITALIA CITTA': ERBUSCO

SE START ENGINEERING
START ENGINEERING srl
Via per Rovato, 29/C - 25030 ERBUSCO (BS)
E-mail: info@starteng.it
mail PEC: startengineering@pec.it

solarIT
SOLAR IT Srls
Via Eridania, 113 - 45030 OCCIOBELLO (RO)
E-mail: solariglobal@gmail.com
mail PEC: solarit@lamiapec.it

APPROVATO:
1 MB
2
3
4

FORMATO: A1

COMMITTENTE: MAPO HONEY S.r.l.

Via Borgo dei Leoni, 63 - 44121 Ferrara (FE)

JOB N° 01-FTV

SCALA: 1:10000

UBICAZIONE INTERVENTO: Loc. Pontelagoscuro - 44122 Ferrara (FE)

TAVOLA N°

OGGETTO: Impianto per la produzione energia elettrica da fonte solare - "MAPO HONEY"

DESCRIZIONE: Inserimento urbanistico impianto - POC quadro dei vincoli

4.0