

1.1 - nuclei storici	NST
1.2 - insediamenti prevalentemente residenziali	RES
fronti commerciali	
1.3 - centralita' urbane	CUR
1.4 - orti e giardini urbani	OGU
2.1 - aree prevalentemente terziarie	TER
2.2 - aree prevalentemente artigianali con alloggi aziendali	ART
2.3 - aree produttive	PRO
2.4 - distretto della frutta e dell'agroalimentare	DFA
2.5 - aree prevalentemente destinate alla logistica	LOG
2.6 - attrezzature di servizio alla viabilita'	SVI
2.7 - polo estrattivo	PES
3.1 - aree di valore naturale e ambientale	AVN
3.2 - aree agricole di rilievo paesaggistico	ARP
3.3 - aree agricole del forese	AVP
3.4 - aree agricole di cintura	AAP
3.5 - attrezzature sportive e ricreative nel territorio rurale	ATR
4.1 - servizi tecnici	STE
4.2 - aree di interscambio	INT
4.3 - attrezzature e spazi collettivi	ASC
4.4 - aree di mitigazione e compensazione ambientale	MCA
viabilita' e corsi d'acqua nel territorio urbano	
perimetro ambiti centri storici	

**PIANI OPERATIVI COMUNALI - POC**  
 DISCIPLINA URBANISTICA DEGLI INTERVENTI ( art 6 NTA POC2 )


- comparti di attuazione 2 "POC"

**USI ( art 8 - 15 NTA POC2 )**

- nuclei storici	NST
- insediamenti prevalentemente residenziali	RES
- lotti per edilizia residenziale sociale-ERS	
- aree prevalentemente terziarie	TER
- aree prevalentemente artigianali con alloggi aziendali	ART
- aree produttive	PRO
- distretto della frutta e dell'agroalimentare	DFA
- aree prevalentemente destinate alla logistica	LOG
- attrezzature di servizio alla viabilita'	SVI
- aree agricole di cintura	AAP
- attrezzature sportive e ricreative nel territorio rurale	ATR
- servizi tecnici	STE
- attrezzature e spazi collettivi	ASC
- aree di mitigazione e compensazione ambientale / a gestione privata	MCA
- viabilita' e corsi d'acqua nel territorio urbano	
1. Aree demandate a POC ma escluse dai POC	POC

**PIANI ATTUATIVI URBANISTICI VIGENTI ( artt. 130 NTA RUE e 6 NTA POC2 )**

PUA vigenti	
PSA	

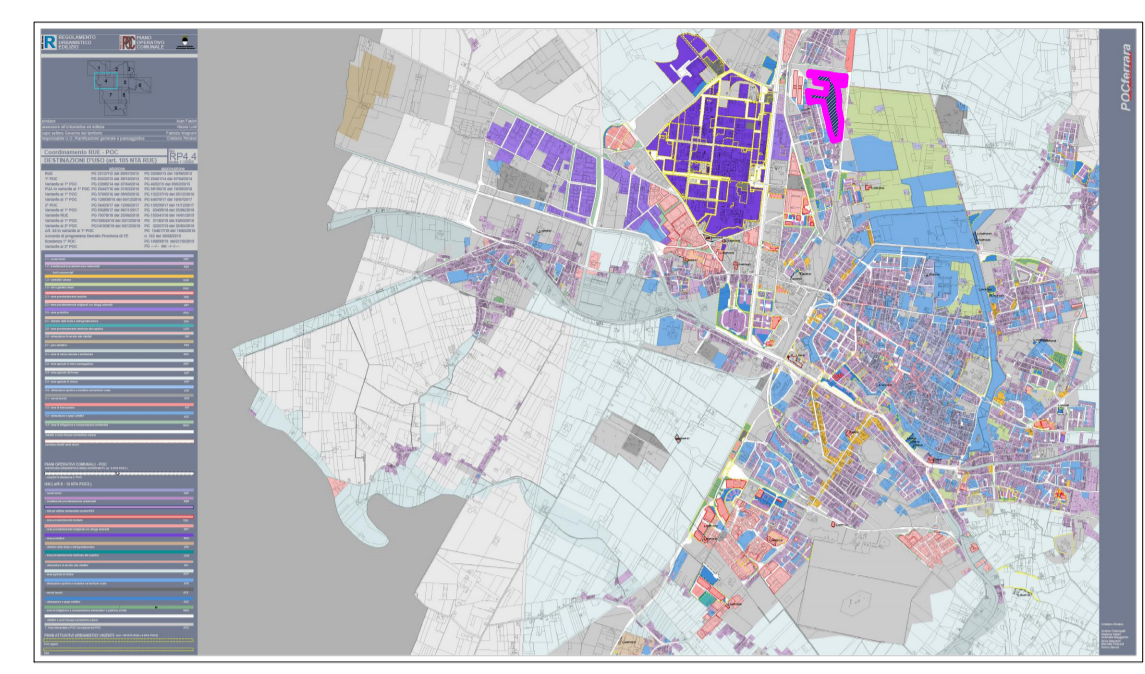

Il Committente: **MAPO HONEY S.R.L.**  
 Via Borgo Dei Leoni, 63  
 44121 FERRARA  
 P.I./C.F. 02090130352

Il Progettista: **SE START ENGINEERING**

Rev	Aggiornamento	Note	Data
4			
3			
2			
1			
0	FINALE	ISTANZA	12/01/2023

Questo disegno non può essere riprodotto o copiato senza il consenso del progettista  
 Licenza Autodesk in abbonamento - codice: #60708801349830 - Start Engineering srl

STATO: ITALIA CITTA': ERBUSCO

**SE START ENGINEERING**  
**START ENGINEERING srl**  
 Via per Rovato, 29/C - 25030 ERBUSCO (BS)  
 E-mail: info@starteng.it  
 mail PEC: startengineering@pec.it

**solar IT**  
**SOLAR IT Srls**  
 Via Eridania, 113 - 45030 OCCHIOBELLO(RO)  
 E-mail: solaritglobal@gmail.com  
 mail PEC: solarit@lamiapec.it

APPROVATO:  
 1 MB  
 2  
 3  
 4

FORMATO:  
 A1

COMMITTENTE: **MAPO HONEY S.r.l.**  
 Via Borgo dei Leoni, 63 - 44121 Ferrara (FE)

UBICAZIONE INTERVENTO:  
 Loc. Pontelagoscuro - 44122 Ferrara (FE)

OGGETTO: Impianto per la produzione energia elettrica da fonte solare - "MAPO HONEY"

DESCRIZIONE: Inserimento urbanistico impianto - POC destinazioni d'uso

JOB N° 01-FTV  
 SCALA: 1:10000  
 TAVOLA N° **4.1**