
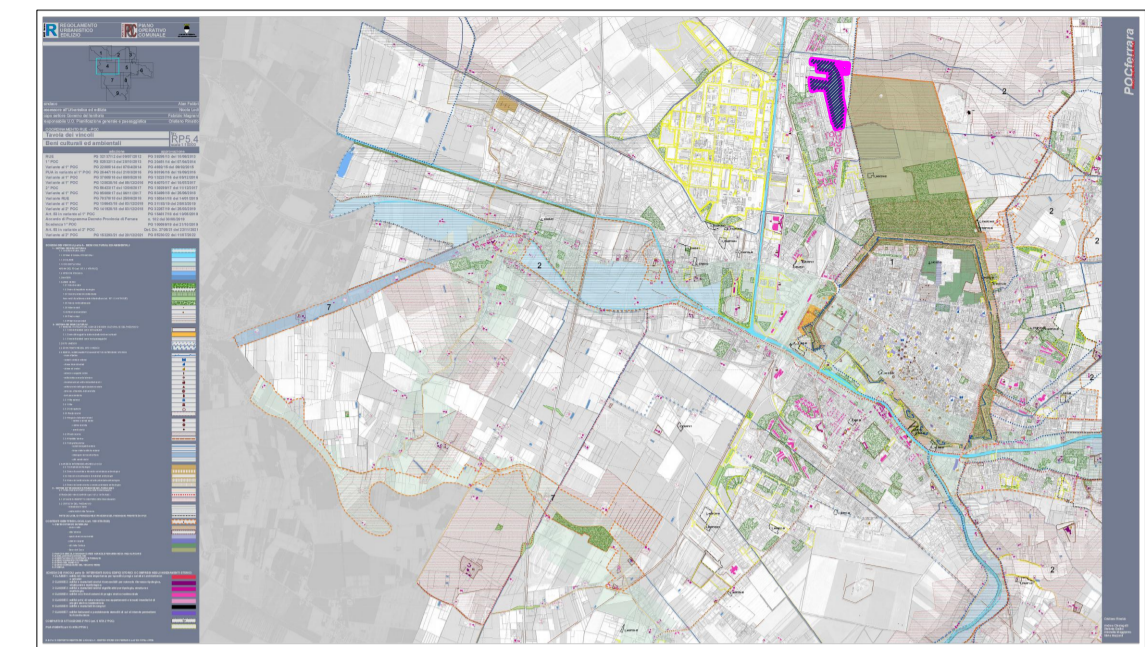


SCHEDA DEI VINCOLI parte A- BENI CULTURALI ED AMBIENTALI

- 1- SISTEMA DEI BENI NATURALI
- 1.1 RETE NATURA 2000
 - 1.1.2 FIUMI E CANALI PRINCIPALI
 - 1.1.3 GOLENE
 - 1.1.3 DOSSI FLUVIALI
 - ARGINI DEL PO (art. 107.1.1 NTA RUE)
 - 1.2 SPECCHI D'ACQUA
 - 1.2 MACERI
 - 1.3 AREE VERDI
 - 1.3.1 Aree boschive
 - 1.3.2 Aree di riequilibrio ecologico
 - 1.3.3 Oasi di protezione della fauna
 - Aree verdi di pertinenza delle infrastrutture (art. 107.1.3.4 NTA RUE)
 - 1.3.5 Aree a verde attrezzato
 - 1.3.6 Alberi isolati
 - 1.3.6 Alberi monumentali
 - 1.3.6 Filari e siepi
 - 1.3.6 Filari monumentali
- 2- SISTEMA DEI BENI CULTURALI
- 2.1 IMMOBILI TUTELATI DAL CODICE DEI BENI CULTURALI E DEL PAESAGGIO
 - 2.1.1 Immobili tutelati come beni culturali
 - 2.1.2 Immobili soggetti a tutela indiretta dei beni culturali
 - 2.1.3 Immobili tutelati come beni paesaggistici
 - 2.2 SITO UNESCO
 - 2.2 ZONA TAMPONE DEL SITO UNESCO
 - 2.3 EDIFICI, INSEDIAMENTI E MANUFATTI DI INTERESSE STORICO
 - mura cittadine
 - castelli e delizie estensi
 - chiese rinascimentali
 - chiese ed oratori
 - edicole e cappelle votive
 - edifici della comunità ebraica
 - insediamenti ed edifici industriali storici
 - edifici storici dell'organizzazione sociale
 - idrovore, chiave, botti storiche
 - torri piezometriche
 - 2.3.1 Ville estensi
 - 2.3.1 Ville
 - 2.3.2 Corti agricole
 - 2.3.3 Borghi storici
 - 2.3.4 Negozi e laboratori storici
 - vetrine e arredi storici
 - vetrine storiche
 - arredi storici
 - 2.3.5 Parchi storici
 - 2.3.6 Viabilità storica
 - 2.3.7 Idrografia storica
 - canali navigabili estensi
 - fosse delle bonifiche estensi
 - drizzagno del vecchio Reno
 - altri canali storici
 - 2.4 AREE DI INTERESSE ARCHEOLOGICO
 - 2.4.1 Complessi archeologici
 - 2.4.2 Aree di accertata e rilevante consistenza archeologica
 - 2.4.3 Aree di concentrazione di materiali archeologici
 - 2.4.4 Aree del centro storico ad alto potenziale archeologico
 - 2.4.5 Aree del centro storico a medio potenziale archeologico
 - 3- SISTEMI DI PERCEZIONE E FRUIZIONE DEL PAESAGGIO
 - 3.1.1 PERCORSI E PUNTI DI VALORE PANORAMICO
 - STRADA DEI VINI E SAPORI (art. 107.3.1 NTA RUE)
 - 3.1.2 FASCE DI RISPETTO DEI PERCORSI PANORAMICI
 - 3.2 CRITICITÀ DEL PAESAGGIO
 - infrastrutture varie
 - elettrodotti di Alta Tensione
 - PISTE CICLABILI DI PERCEZIONE E FRUIZIONE DEL PAESAGGIO PREVISTE DAI POC
- CONTESTI IDENTITARI LOCALI (art. 108 NTA RUE)
- 1- CENTRO STORICO DI FERRARA
 - mura e vallo
 - città ebraica
 - spazi urbani monumentali
 - piazze e sagrati
 - orti della Certosa
 - Barco del Duca
 - 2- PARCO AGRICOLO BASSANI E AREE AGRICOLE PERIURBANE DA RIQUALIFICARE
 - 3- RAVALLE E SCOLO NICOLINO
 - 4- ANSE FLUVIALI DI CONTRAPO E FOSSALTA
 - 5- ANSA FLUVIALE DI COCCOMARO
 - 6- DOSSO DEL SANDOLO
 - 7- DOSSO E DRIZZAGNO DEL VECCHIO RENO
 - 8- CUNIOIA
- SCHEDA DEI VINCOLI parte B- INTERVENTI SUGLI EDIFICI STORICI O COMPRESI NEGLI INSEDIAMENTI STORICI
- 1 CLASSE 1 :edifici di rilevante importanza per specifici pregi o caratteri architettonici o artistici
 - 2 CLASSE 2 :edifici e manufatti storici riconoscibili per notevole rilevanza tipologica, strutturale e morfologica
 - 3 CLASSE 3 :edifici e manufatti storici significativi per tipologia, struttura e morfologia
 - 4 CLASSE 4 :edifici con fronti esterni di pregio storico testimoniale
 - 5 CLASSE 5 :edifici privi di valore storico ma appartenenti a tessuti insediativi di pregio storico testimoniale
 - 6 CLASSE 6 :edifici e manufatti incongrui
 - 7 CLASSE 7 :edifici fatiscenti o parzialmente demoliti di cui si intende permettere la ricostruzione
- COMPARTI DI ATTUAZIONE 2°POC (art. 6 NTA 2°POC)
- PUA VIGENTI (art.13 NTA 2°POC)
- N.B. Per il CONTESTO IDENTITARIO LOCALE n.1- CENTRO STORICO DI FERRARA vedi TAV. RP5a e RP5b

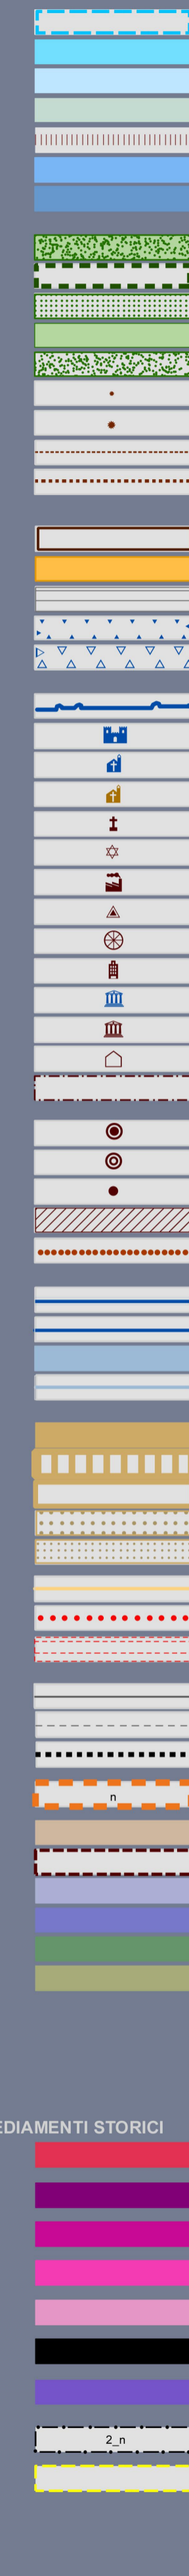

Il Committente

MAPO HONEY S.R.L.
Via Borgo Dei Leoni, 63
44121 FERRARA
P.I./C.F. 02090130392

Il Progettista



Rev	Aggiornamento	Note	Data
4			
3			
2			
1			
0	FINALE	ISTANZA	12/01/2023

Questo disegno non può essere riprodotto o copiato senza il consenso del progettista
Licenza Autodesk in abbonamento - codice: #60708801349830 - Start Engineering srl

STATO: ITALIA CITTA': ERBUSCO

START ENGINEERING srl
Via per Rovato, 29/C - 25030 ERBUSCO (BS)
E-mail: info@starteng.it
mail PEC: startengineering@pec.it

SOLAR IT Srls
Via Eridania, 113 - 45030 OCCIOBELLO(RO)
E-mail: solaritglobal@gmail.com
mail PEC: solarit@lamiapec.it

APPROVATO:

1 MB _____

2 _____

3 _____

4 _____

FORMATO: A1

COMMITTENTE: **MAPO HONEY S.r.l.**

Via Borgo dei Leoni, 63 - 44121 Ferrara (FE)

UBICAZIONE INTERVENTO: Loc. Pontelagoscuro - 44122 Ferrara (FE)

OGGETTO: Impianto per la produzione energia elettrica da fonte solare - "MAPO HONEY"

DESCRIZIONE: Inserimento urbanistico impianto - POC beni culturali

JOB N° 01-FTV

SCALA: 1:10000

TAVOLA N° **4.2**