







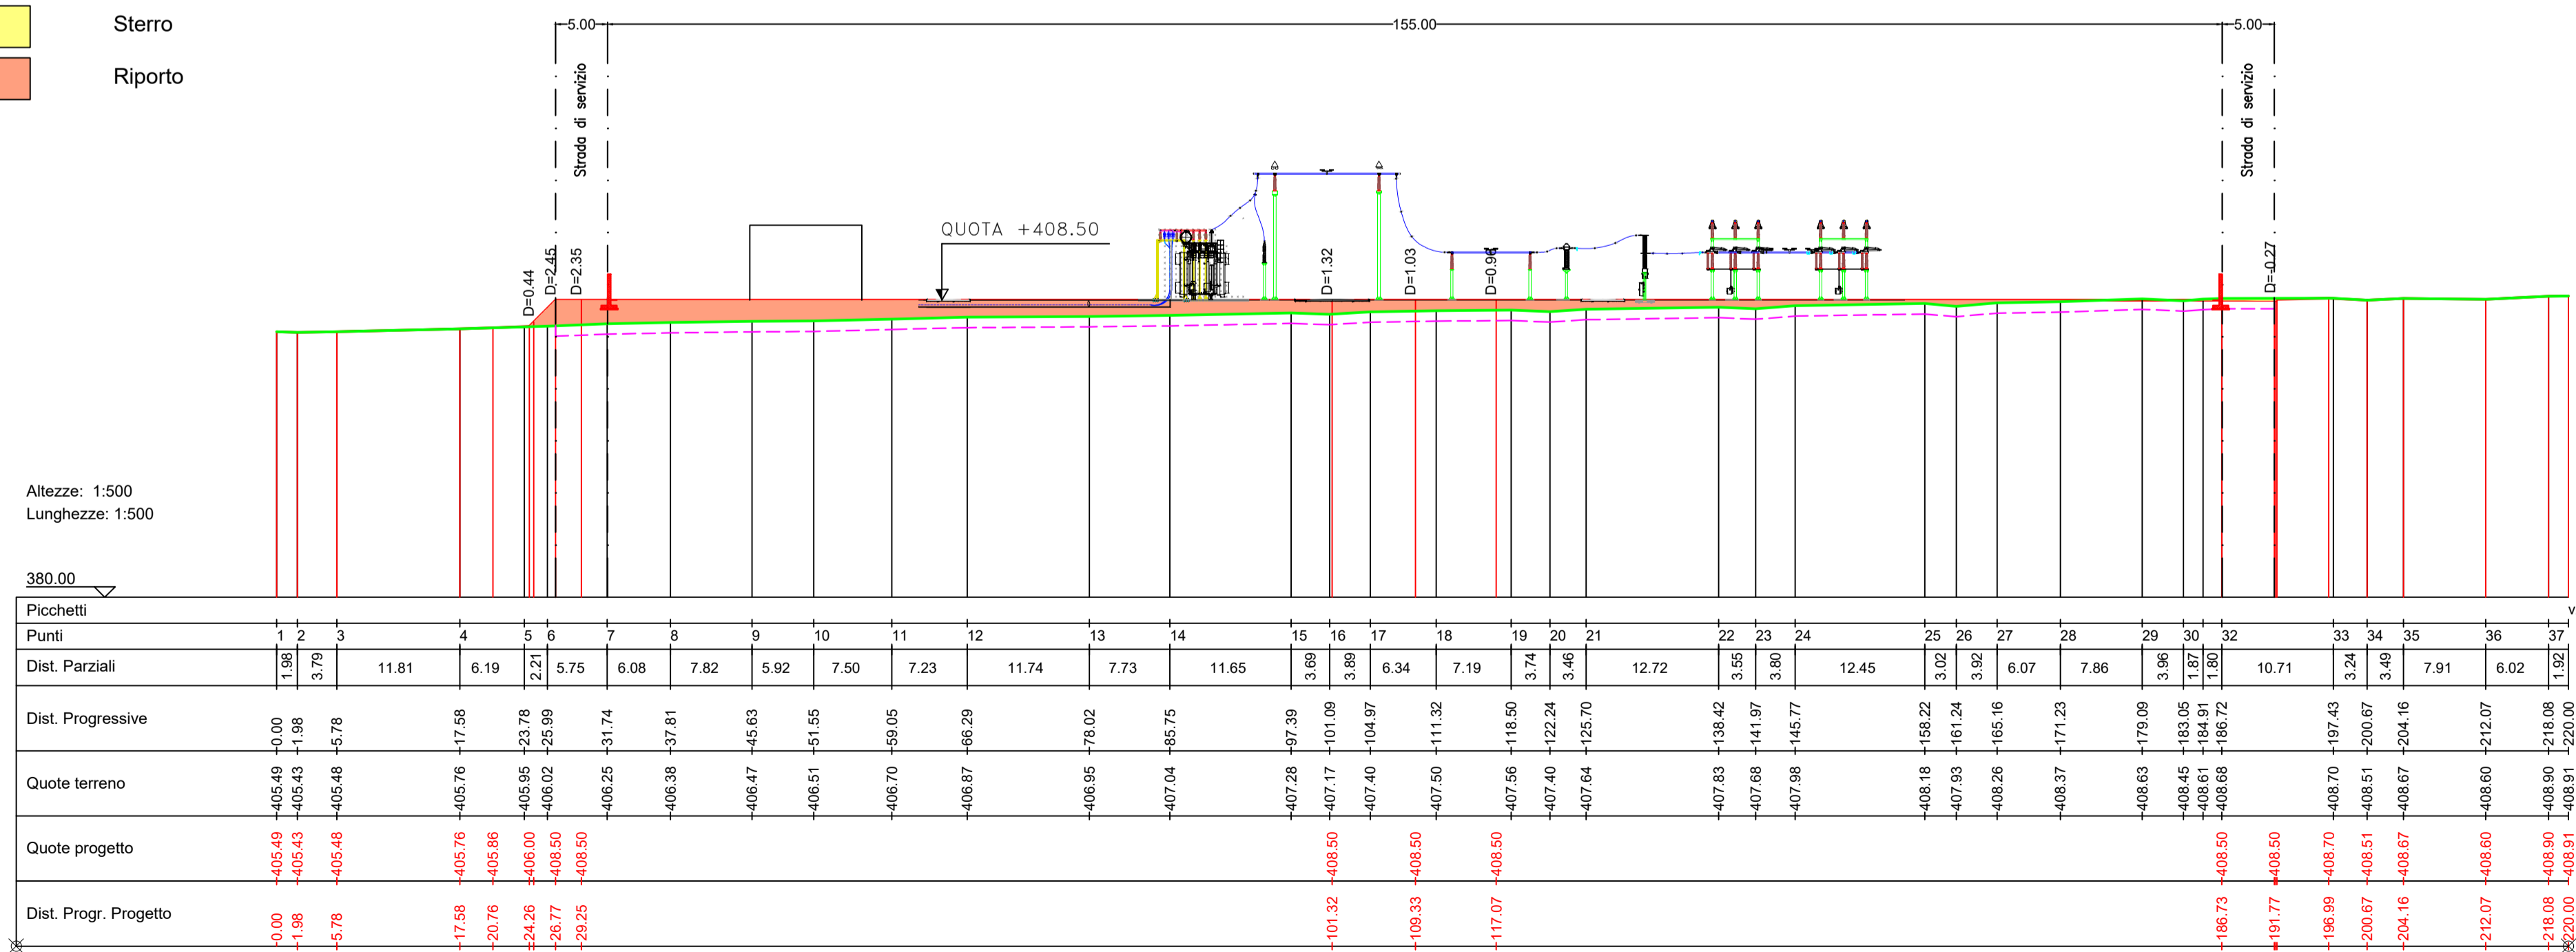
SEZIONE A-A'

-  Profilo terreno stato dei luoghi
-  Piano di stazione
-  Piano di scotico
-  Sterro
-  Riporto

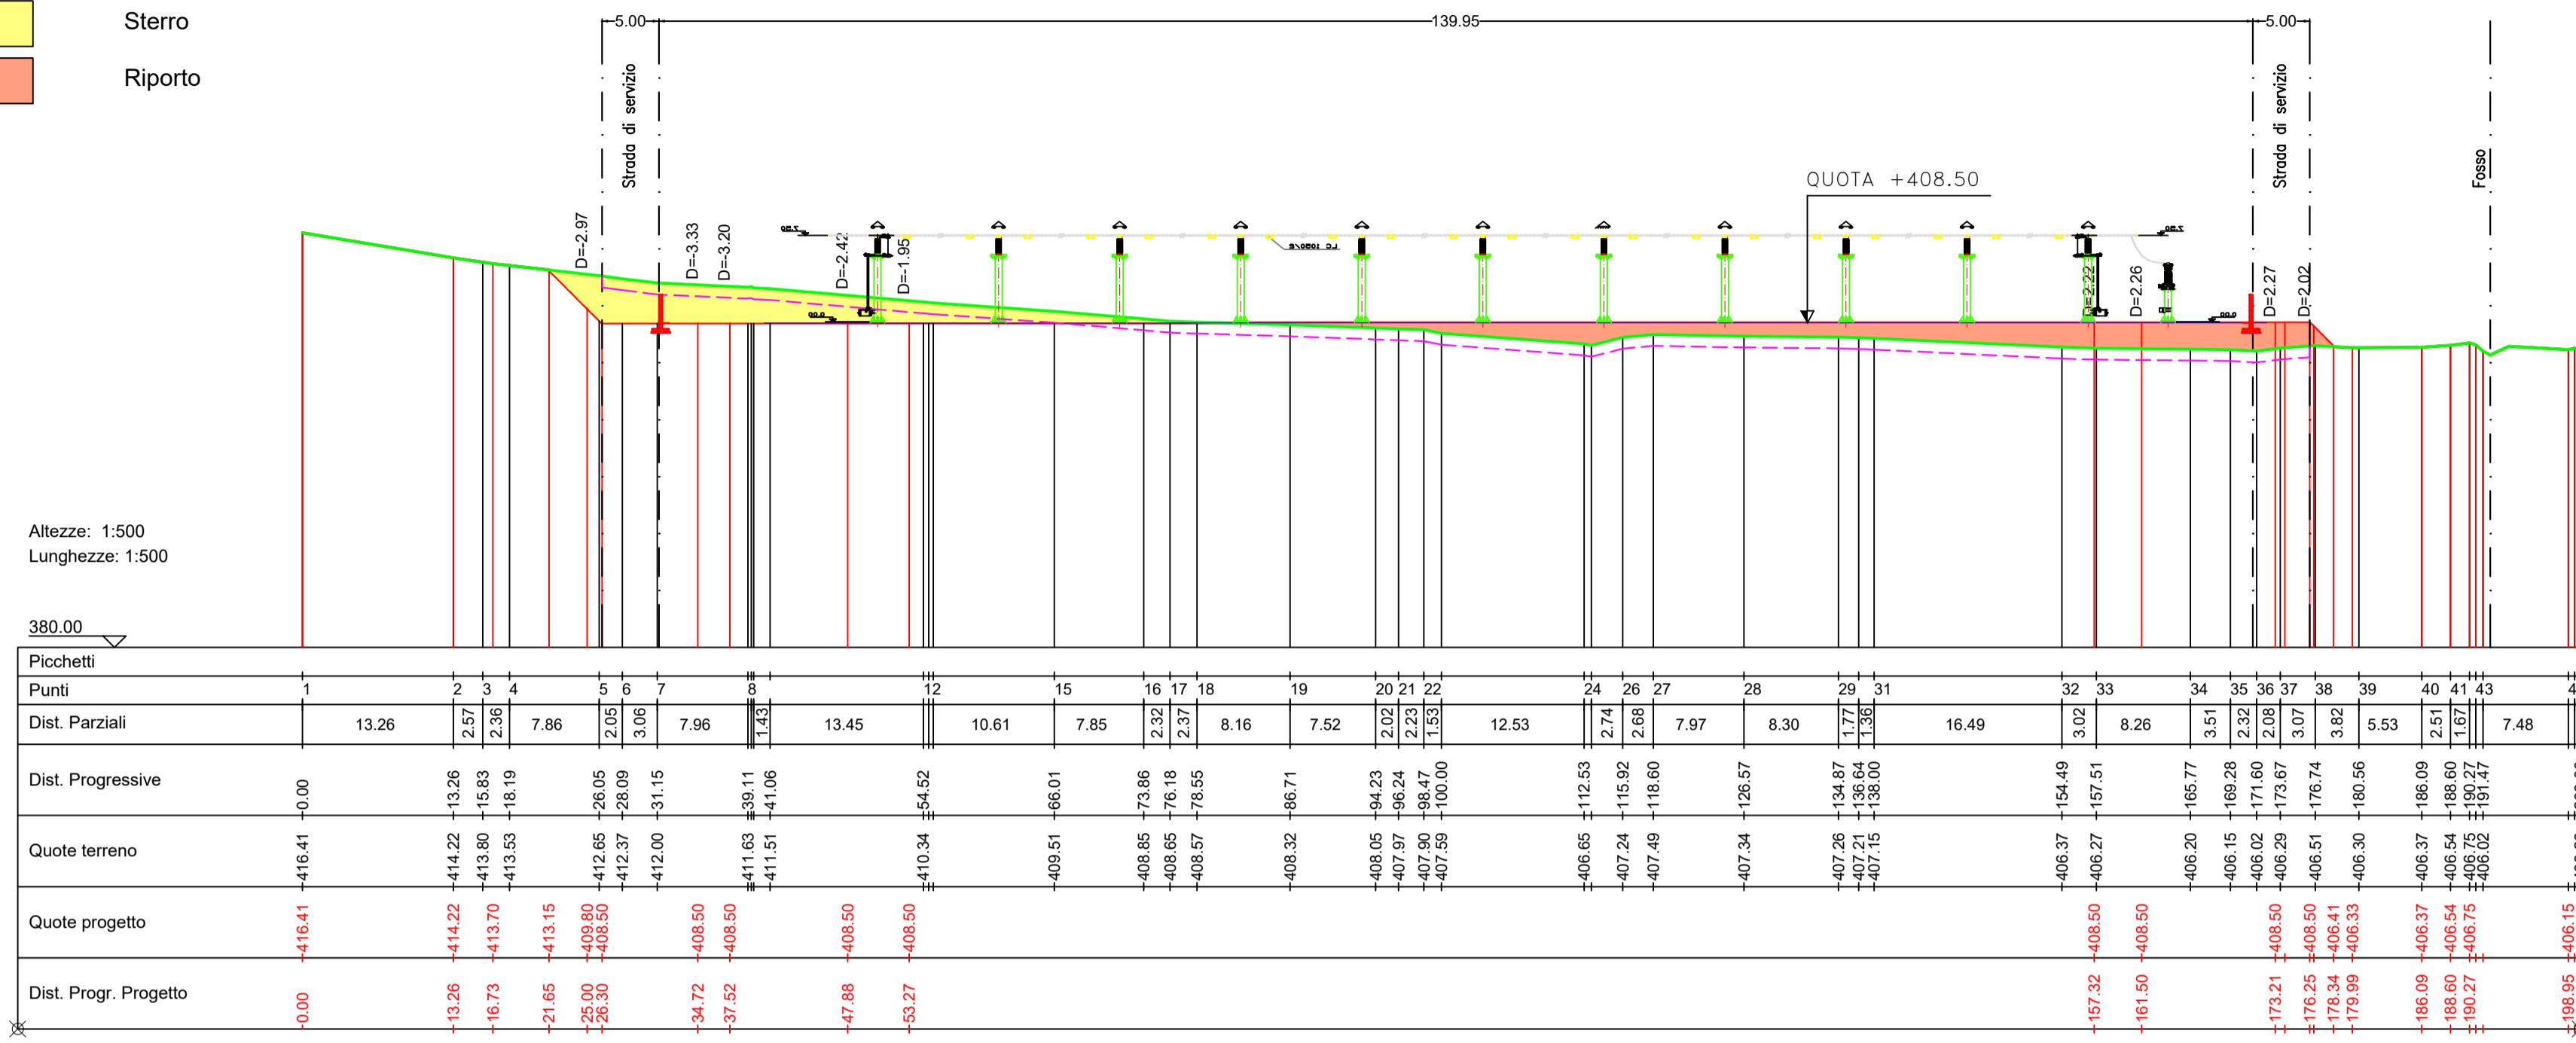

SEZIONE B-B'

-  Profilo terreno stato dei luoghi
-  Piano di stazione
-  Piano di scotico
-  Sterro
-  Riporto



TIPOLOGIA DELL'ELABORATO		CODIFICA DELL'ELABORATO		Blusolar Mineo 1*	
DISSEGNO	23675-PTO-SE_0001				
PROGETTO	TITOLO				
Codice Pratica: 201901508	Progettazione definitiva per la connessione in antenna a 36 kV alla Stazione Elettrica di trasformazione a 150-36 kV della RTN denominata "Caltagirone 3" e realizzazione dei raccordi in doppio entra-esce alle linee RTN 150 kV "S. Cono - Caltagirone 2" e "Barrafranca - Caltagirone".				
PIANO QUOTATO E SEZIONI SE RTN					
NOME DEL FILE	SCALA CAD	FORMATO	SCALA	FOGLIO	
23675-PTO-SE_0001	1 unità = 1	A1	1:500	2/2	
Coordinamento progettuale:			PREPARATO R. Izzo		
BIProject Srl			CONTROLLATO M. Manfro		
			APPROVATO BIProject Srl		
			DATA 26/07/2022		REVISIONE: 00