


STALLO PARALLELO SBARRE 150kV CON INTERRUTTORE

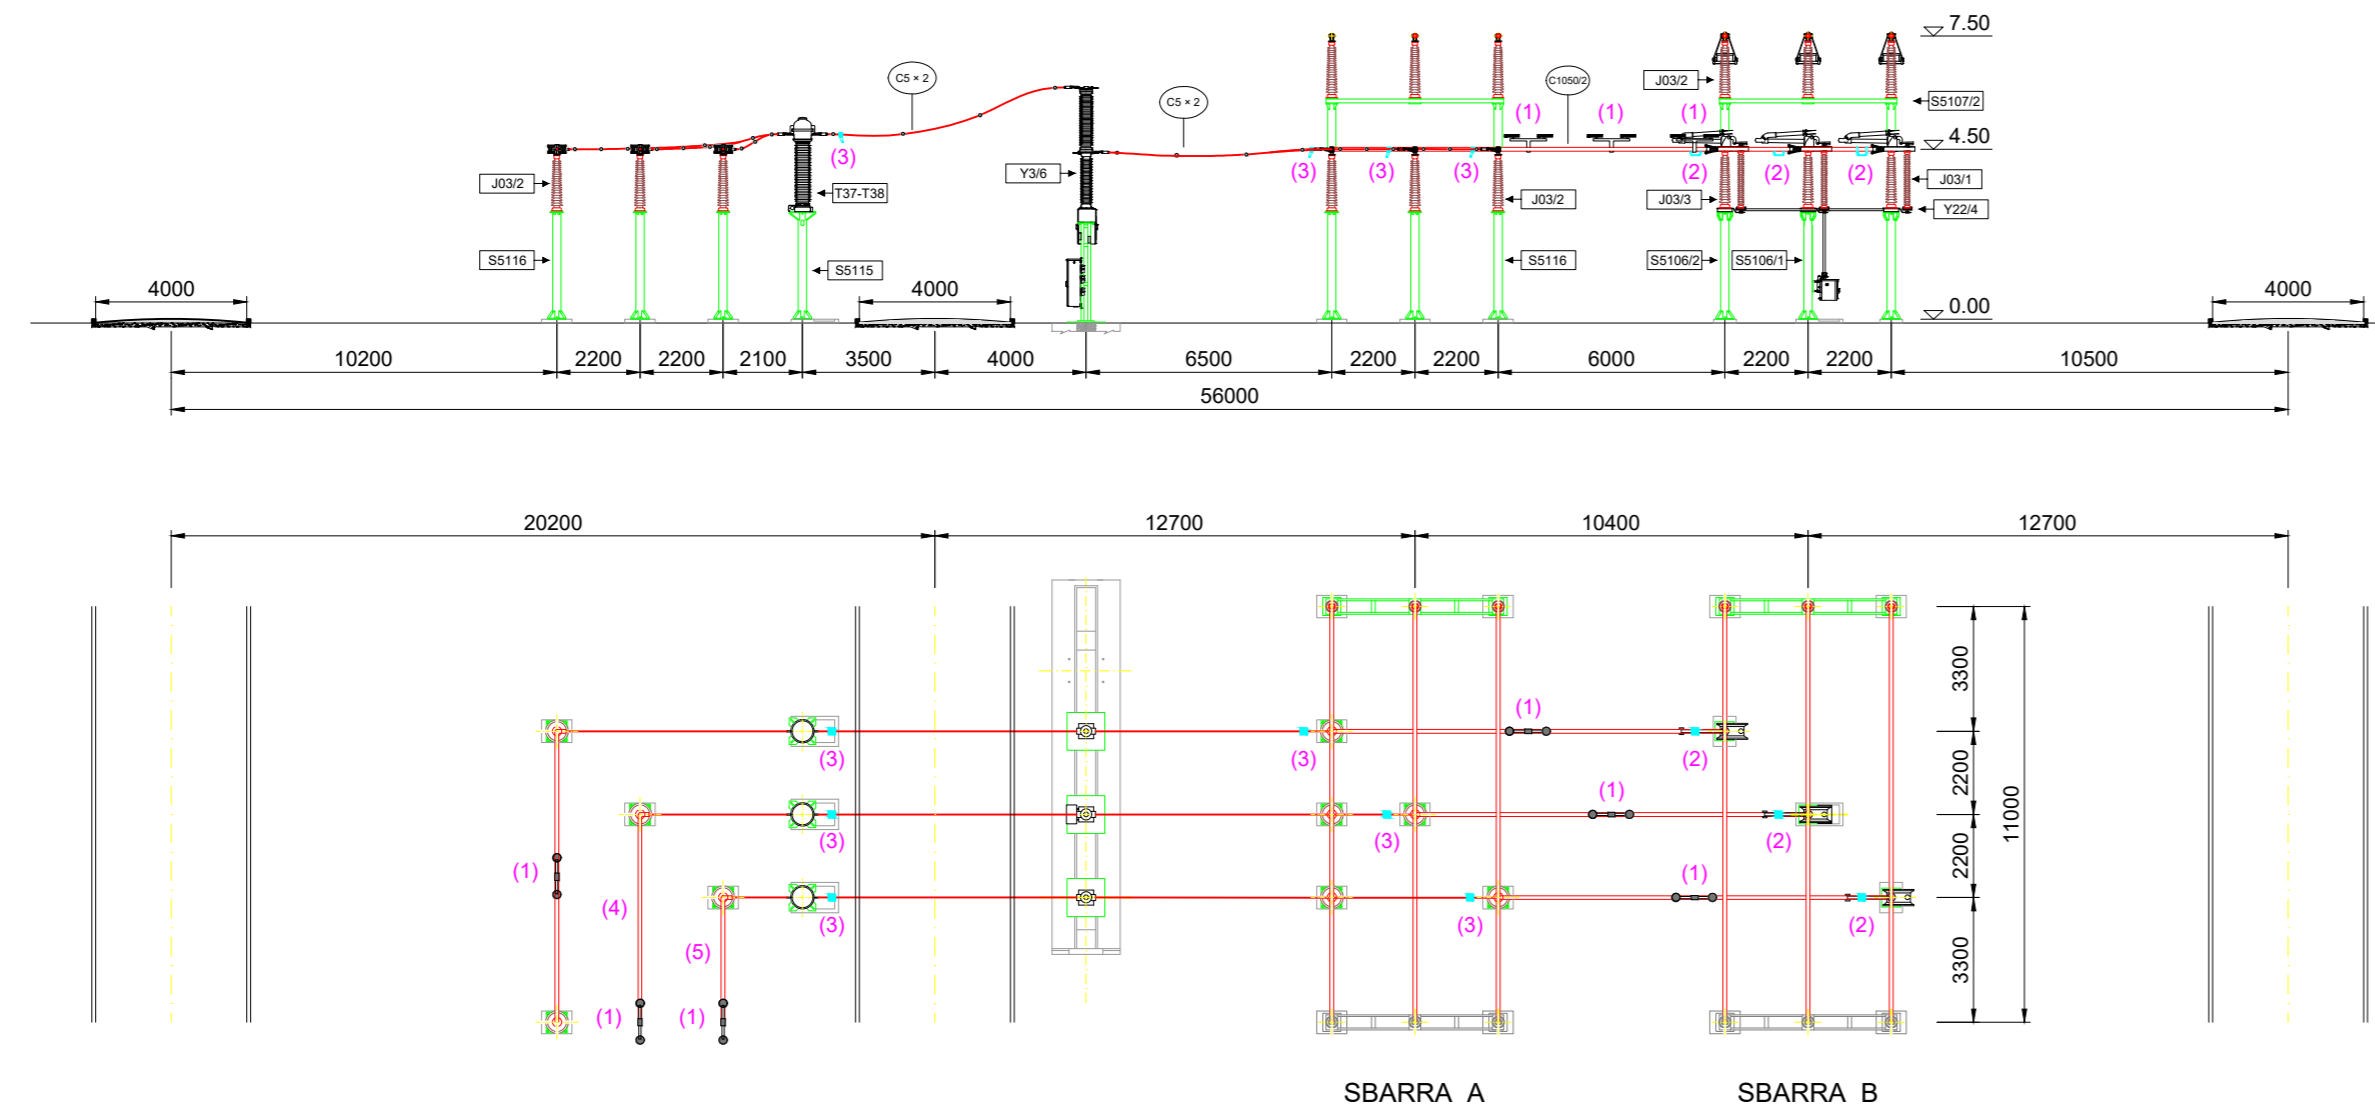

STALLO PER CORRENTI DI CTO CTO 31,5 kA

Elenco carpenteria 132-150 kV			
codice	descrizione	quantità	Specifica Tecnica
SS106/1	Sostegno sezionatore verticale con armadio	1	INS CS S 01
SS106/2	Sostegno sezionatore verticale senza armadio	2	INS CS S 01
SS107/2	Sostegno portale sbarre senza armadio	2	INS CS S 01
SS115	Sostegno TA - TV	3	INS CS S 01
SS116	Sostegno isolatore portante	9	INS CS S 01

Elenco apparecchiature 132-150 kV			
codice	descrizione	quantità	Specifica Tecnica
Y4/4	Interruttore 132 kV	1	ING INT 0001
Y3/4	Interruttore 150 kV	1	ING INT 0001
T35-T36	TA ad affidabilità incrementata 132 kV	3	INS AA S 01
T37-T38	TA ad affidabilità incrementata 150 kV	3	INS AA S 01
Y22/2	Sezionatore verticale	1	INS AS S 01

Elenco isolatori 132-150 kV (1)			
codice	descrizione	quantità	Specifica Tecnica
J03/1	Isolatore di manovra	3	INS CI S 01
J03/2	Isolatore portante	15	INS CI S 01
J03/3	Isolatore portante	3	INS CI S 01

Elenco conduttori 132-150 kV			
codice	descrizione	quantità	Specifica Tecnica
C1050/2	Conduttore tubolare Ø 100-86	(a)	INS CC S 01
C5 x 2	Conduttore corda Al Ø 36 binata	150 m	LC5

Note

- (1) ANTIVIBRANTE A BALESTRA
- (2) PUNTI FISSI PER CONDUTTORE TUBOLARE DA Ø 100
- (3) PUNTI FISSI PER CONDUTTORE A CORDA DI ALLUMINIO Ø 36 BINATA
- (4) CONDUTTORE TUBOLARE LUNGO 11 m COMPUTATO NELLO STALLO PARALLELO SBARRE CON INTERRUTTORE
- (5) CONDUTTORE TUBOLARE LUNGO 6,6 m COMPUTATO NELLO STALLO PARALLELO SBARRE CON INTERRUTTORE

TIPOLOGIA DELL'ELABORATO	CODIFICA DELL'ELABORATO		TITOLO	
DISSEGNO	23675-PTO-SE_0003		Blusolar Mineo 1 [®]	
PROGETTO	Progettazione definitiva per la connessione in antenna a 36 kV alla Stazione Elettrica di trasformazione a 150-36 kV della RTN denominata "Caltagirone 3", e realizzazione dei raccordi in doppio entra-esce alle linee RTN 150 kV "S. Cono - Caltagirone 2" e "Barrafranca - Caltagirone".			
Nome del File	Scala CAD	Formato	Scala	Foglio
23675-PTO-SE_0003	1 unità = 1	400X900	1:200	5/6
Coordinamento progettuale :			PREPARATO	R. Izzo
			CONTROLLATO	M. Manfro
BiProject Srl			APPROVATO	BiProject Srl
			DATA	26/07/2022
			REVISIONE:	00