

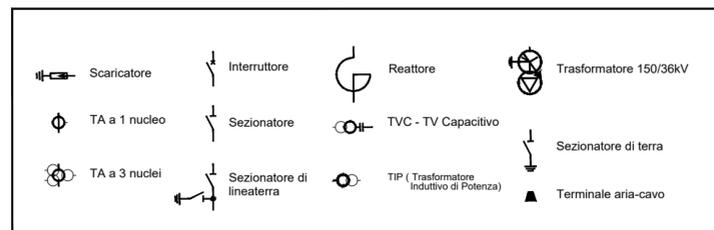
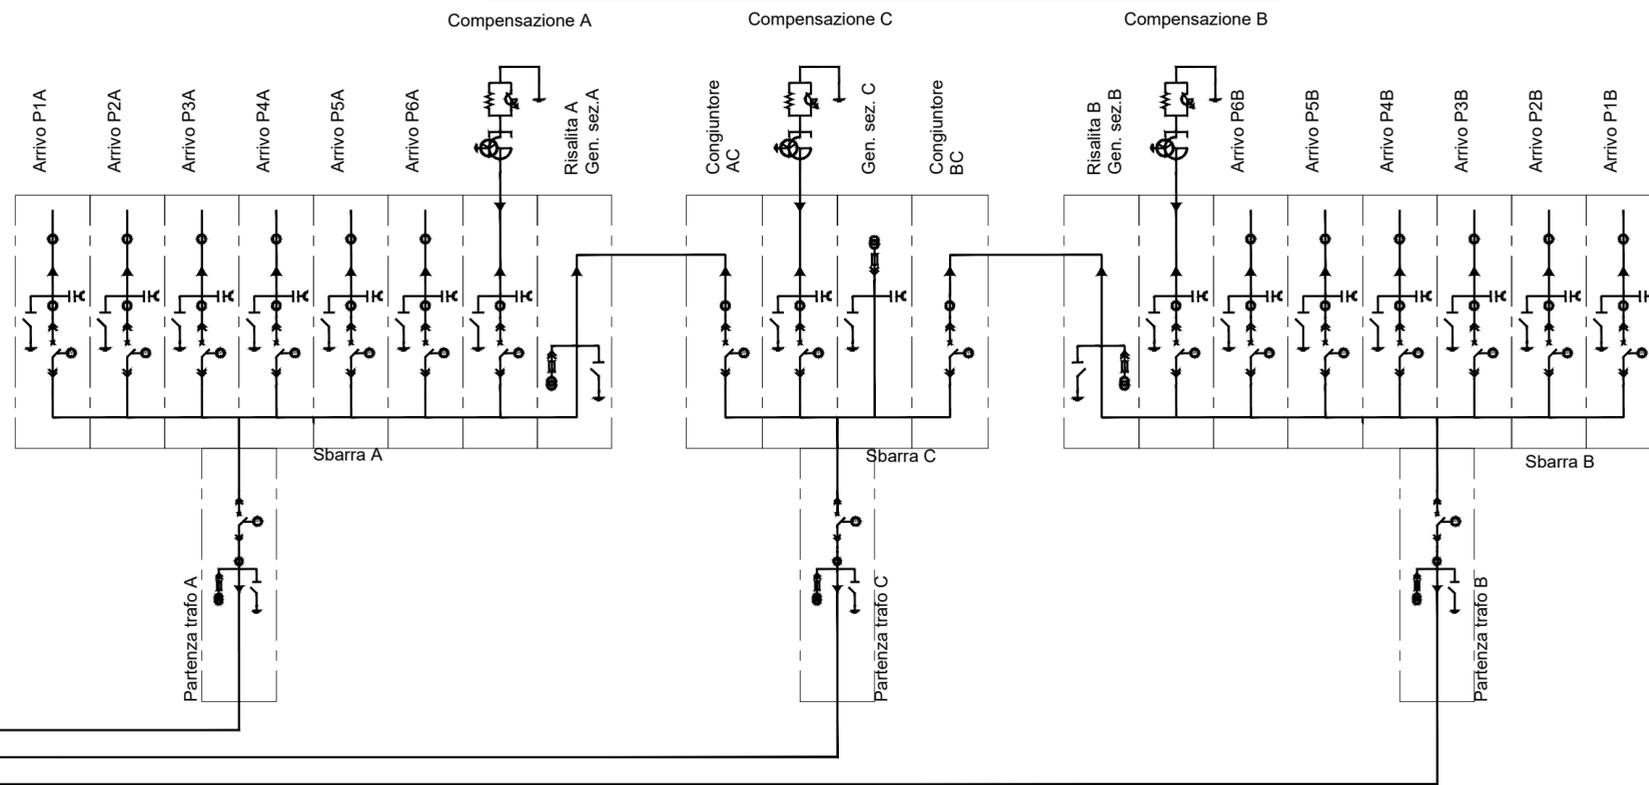


Legenda Elementi 150 kV

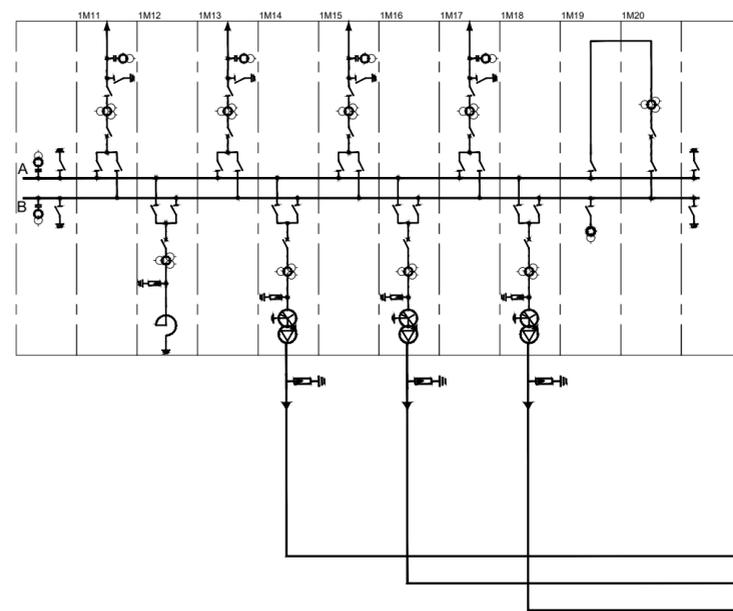

LEGENDA Elementi 36 kV

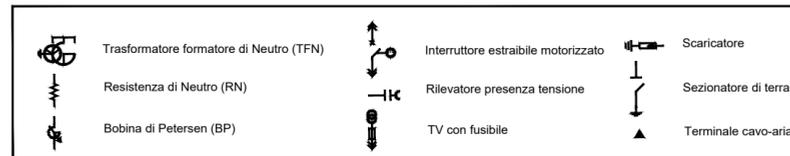

TIPOLOGIA DELL'ELABORATO		CODIFICA DELL'ELABORATO		
DISEGNO		23675-PTO-SE_0004		Blusolar Mineo 1 [®]
PROGETTO		TITOLO		
Codice Pratica: 201901508		Progettazione definitiva per la connessione in antenna a 36 kV alla Stazione Elettrica di trasformazione a 150-36 kV della RTN denominata "Caltagirone 3", e realizzazione dei raccordi in doppio entra-esce alle linee RTN 150 kV "S. Cono - Caltagirone 2" e "Barrafranca - Caltagirone".		
Unifilare Stazione RTN				
NOME DEL FILE	SCALA CAD	FORMATO	SCALA	FOGLIO
23675-PTO-SE_0004	1 unità = 1	600X900	1: _	1/1
Coordinamento progettuale :			PREPARATO	R. Izzo
			CONTROLLATO	M. Manfro
			APPROVATO	BiProject Srl
BiProject Srl			DATA	26/07/2022
			REVISIONE:	00