


**LEGENDA**

- LINEA TERRENO NATURALE
- SISTEMAZIONE TERRENO NATURALE
- VIABILITA' DI PROGETTO

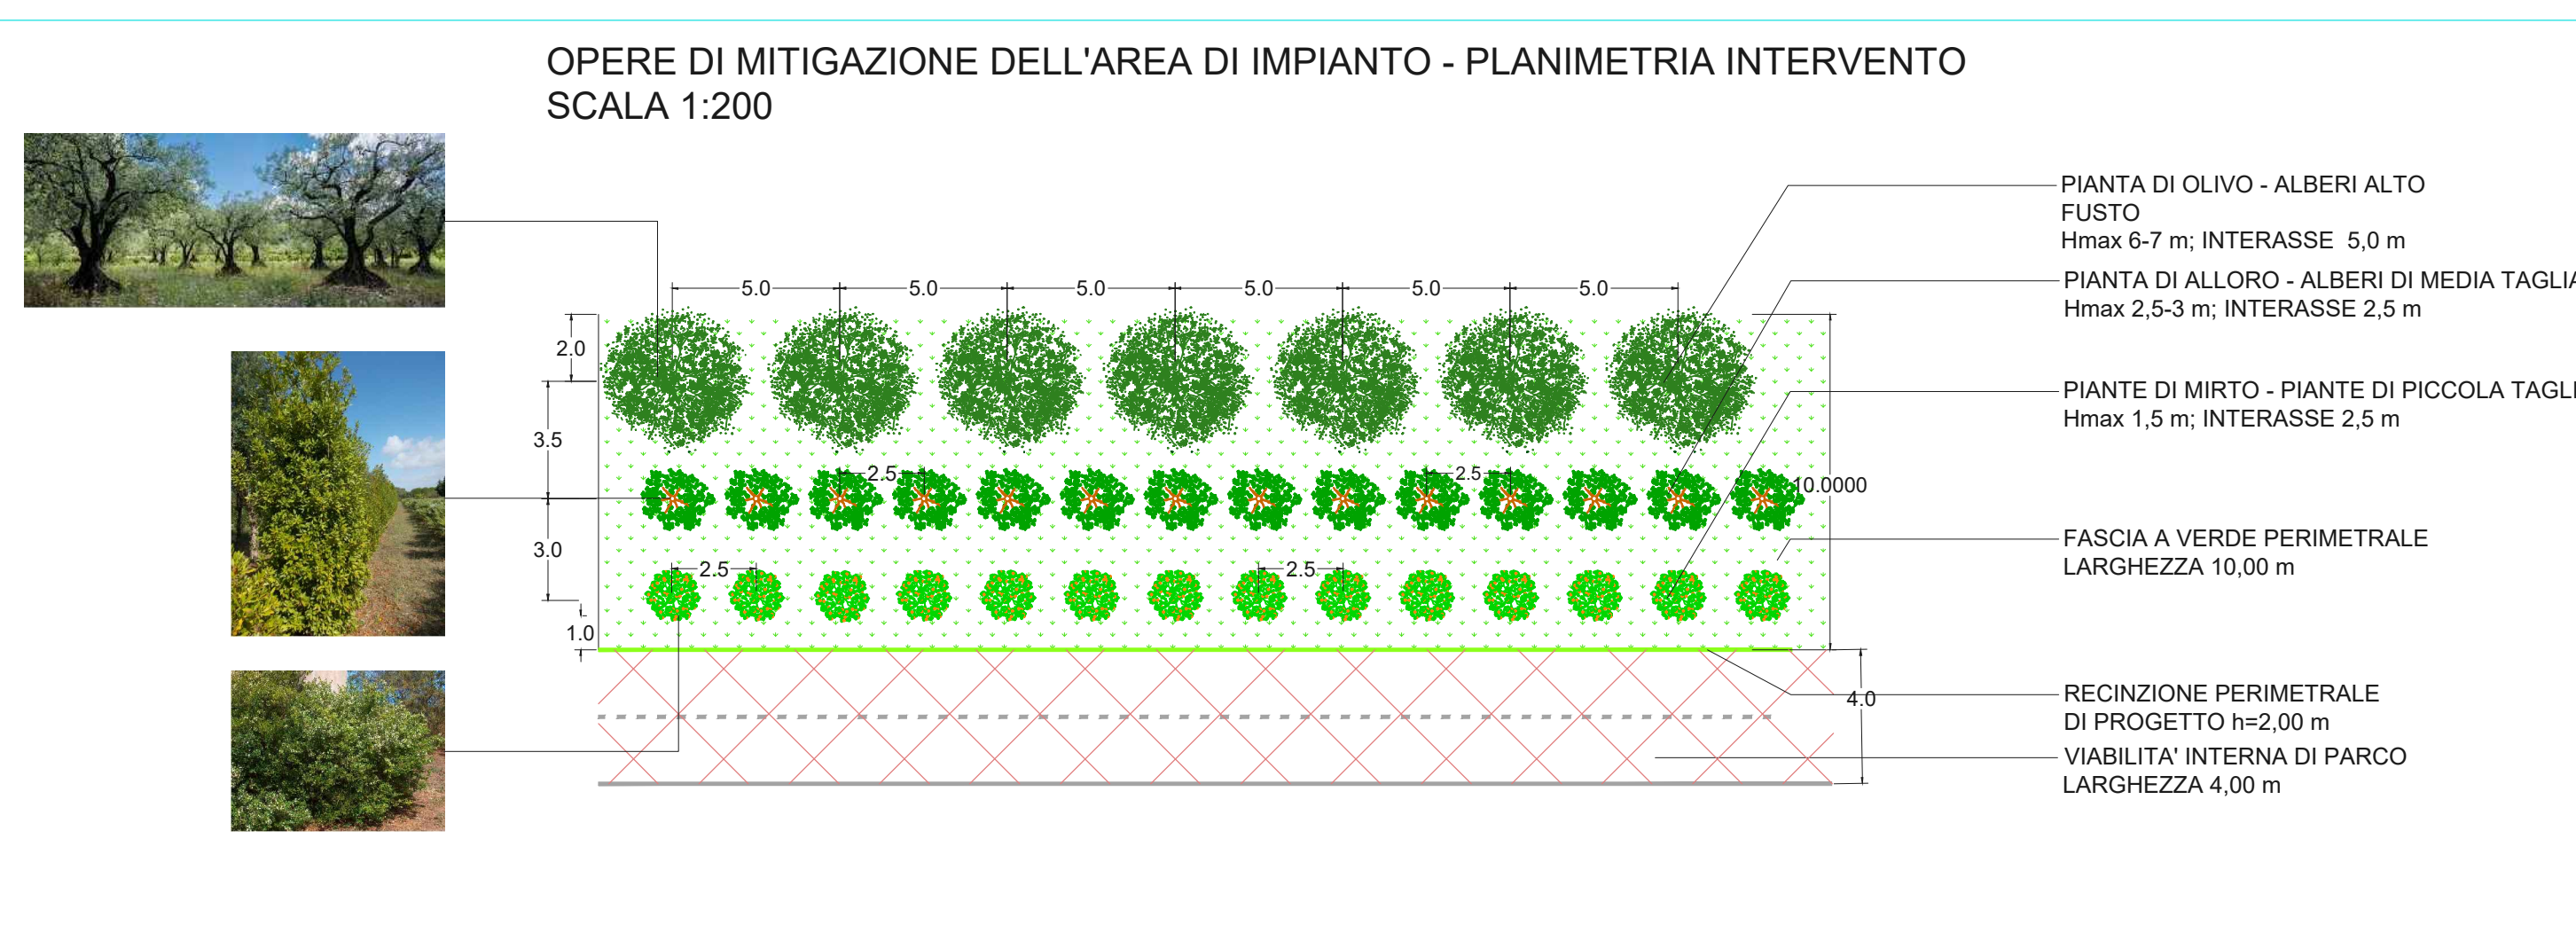

0	07/2022	PRIMA EMISSIONE	FA	EG	MG
REV.	DATA	DESCRIZIONE/REVISIONE	REDATTO	VERIFICATO	APPROVATO

**REGIONE SICILIA**  
**Provincia di Catania**  
**COMUNI DI MINEO E CALTAGIRONE**

PROGETTO: **IMPIANTO FOTOVOLTAICO "MINEO-CALTAGIRONE"**  
PROGETTO PER LA REALIZZAZIONE DI UN IMPIANTO FOTOVOLTAICO DI POTENZA MASSIMA PARI A 66,9 MW (60 MW + 30 MW DI BESS IN IMMISSIONE) E RELATIVE OPERE DI CONNESSIONE ALLA RETE DI DISTRIBUZIONE DI ALTA TENSIONE RICADENTI IN AGRO DEI COMUNI DI MINEO E CALTAGIRONE

**PROGETTO DEFINITIVO**

COMITENTE: **Biosolar Mineo 1+**  
Biosolar Mineo 1+ s.r.l.  
Via Caravaggio, 325 - 01125 Pescara  
P.I. 02122190688  
biosolarmineo1@gegtec.it


PROGETTISTA: **Hydra Engineering s.p.a.**  
di Catania e Palermo - Sicilia  
Via Roccosoli, 79  
90133 Aciccia (SR) Italy

OGGETTO DELL'LABORATO: **(G) - Elaborati grafici**  
**2 - Parco Fotovoltaico**  
**1 - Site Preparation**  
**4 - Stato di progetto: sezioni trasversali**




CODICE ELABORATO	SCALA	FUGLIO	FORMATO	CODICE COMMITTENTE
PD-G.2.14	1:500	1	2	A0

ID ELABORATO (G): **MARE649PDC000039R0** NOME FILE: **G.2.1.4 - MARE649PDC000039R0** (sezione trasversali - progetto).dwg



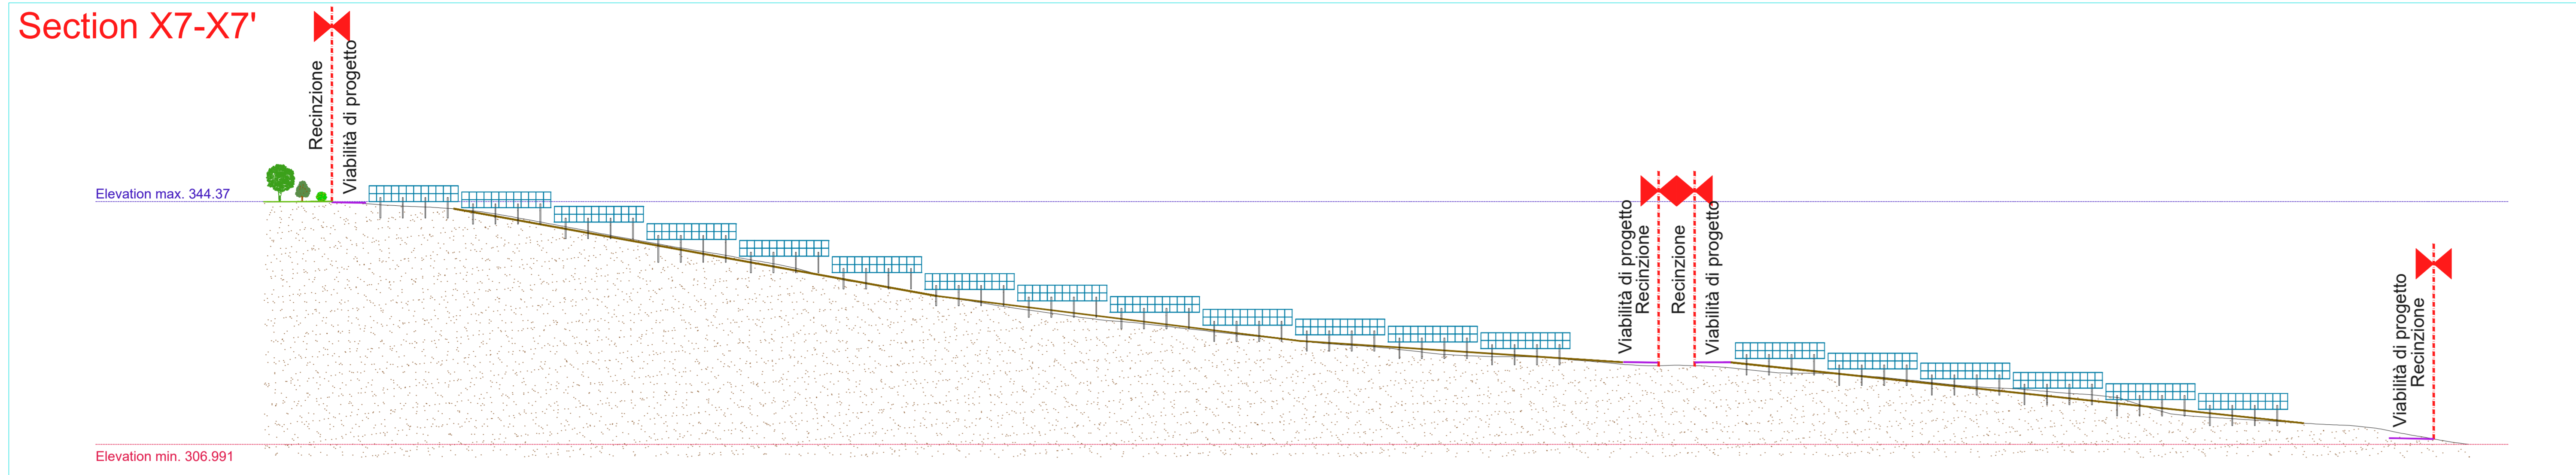

LEGENDA	
	LINIA TERRENO NATURALE
	SISTEMAZIONE TERRENO NATURALE
	VIABILITA' DI PROGETTO

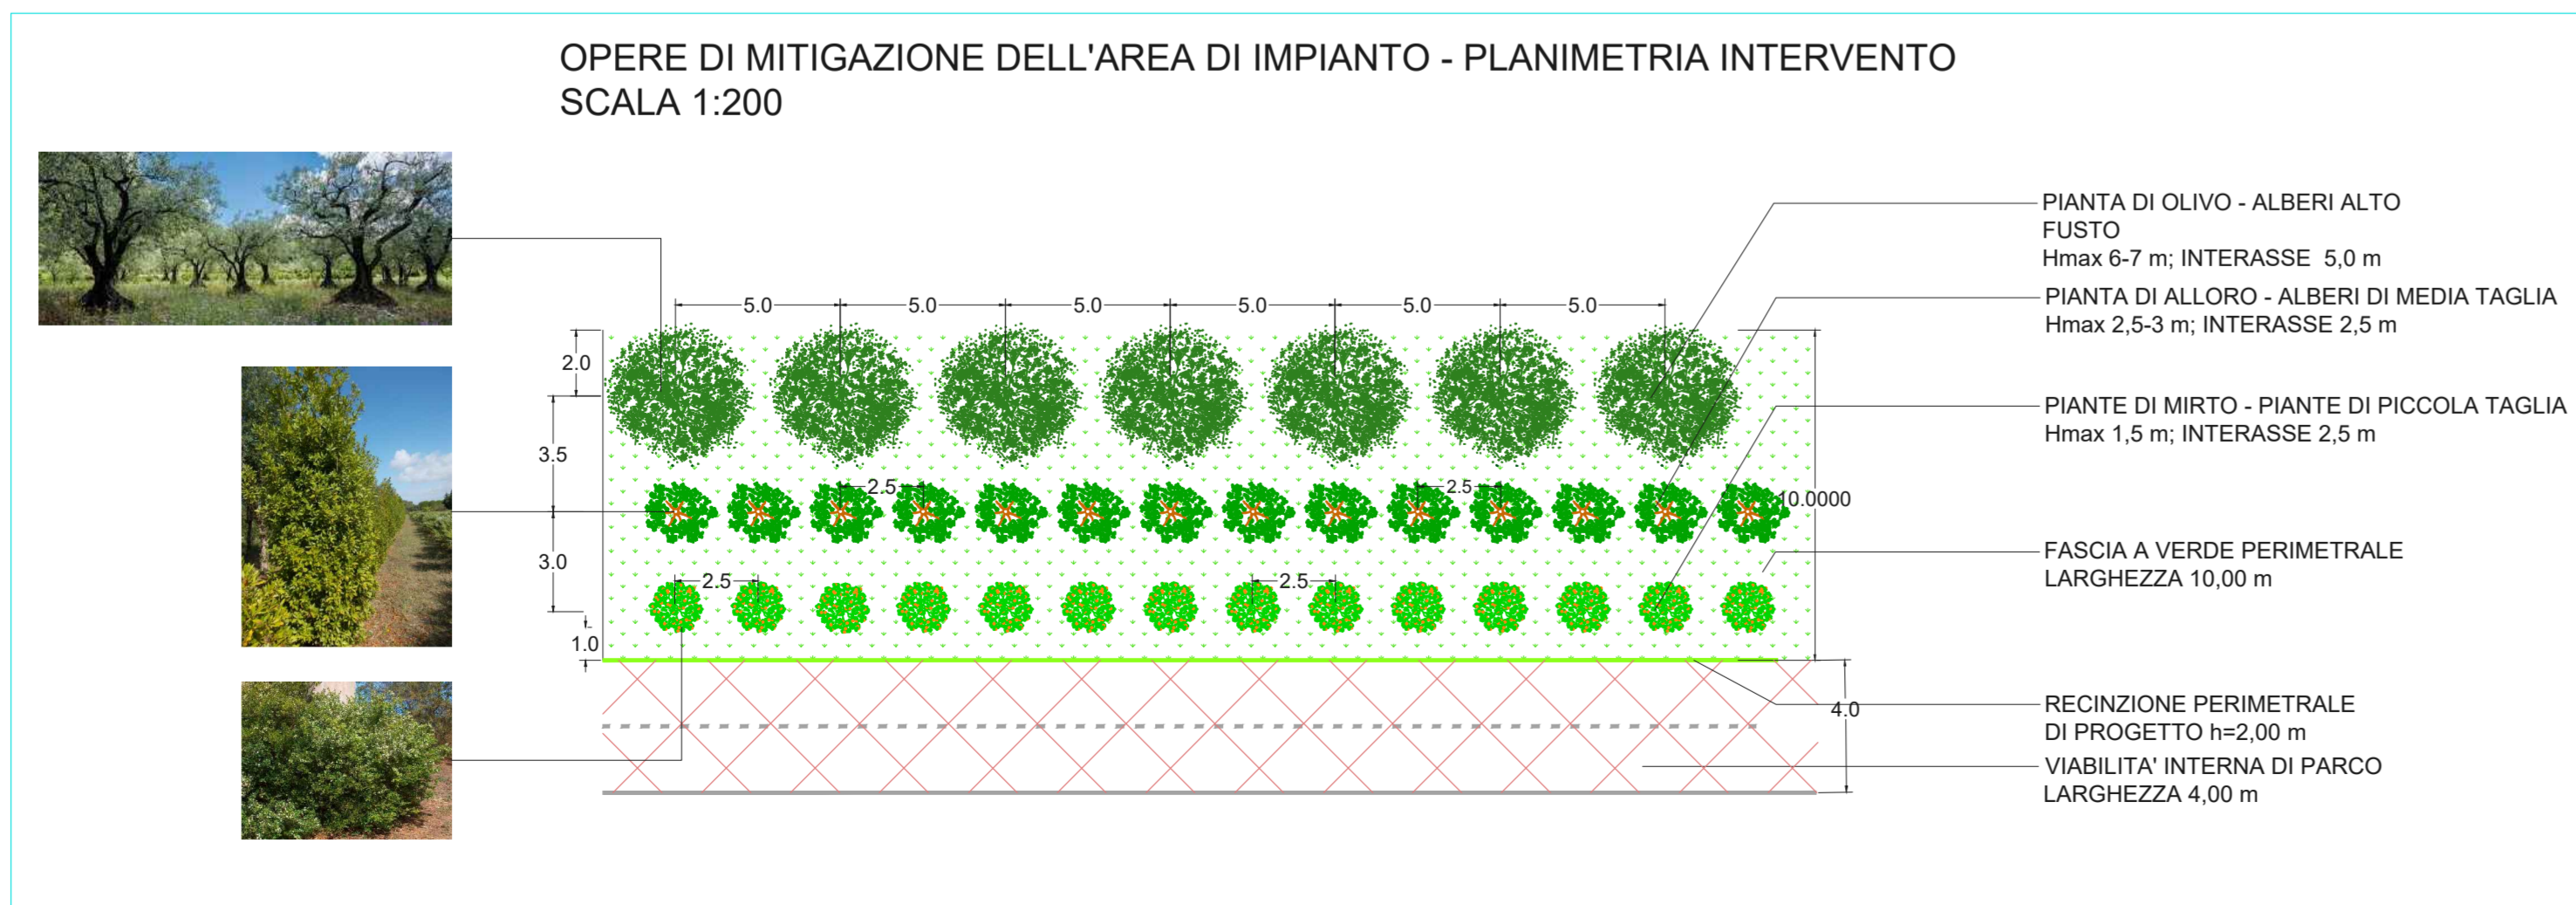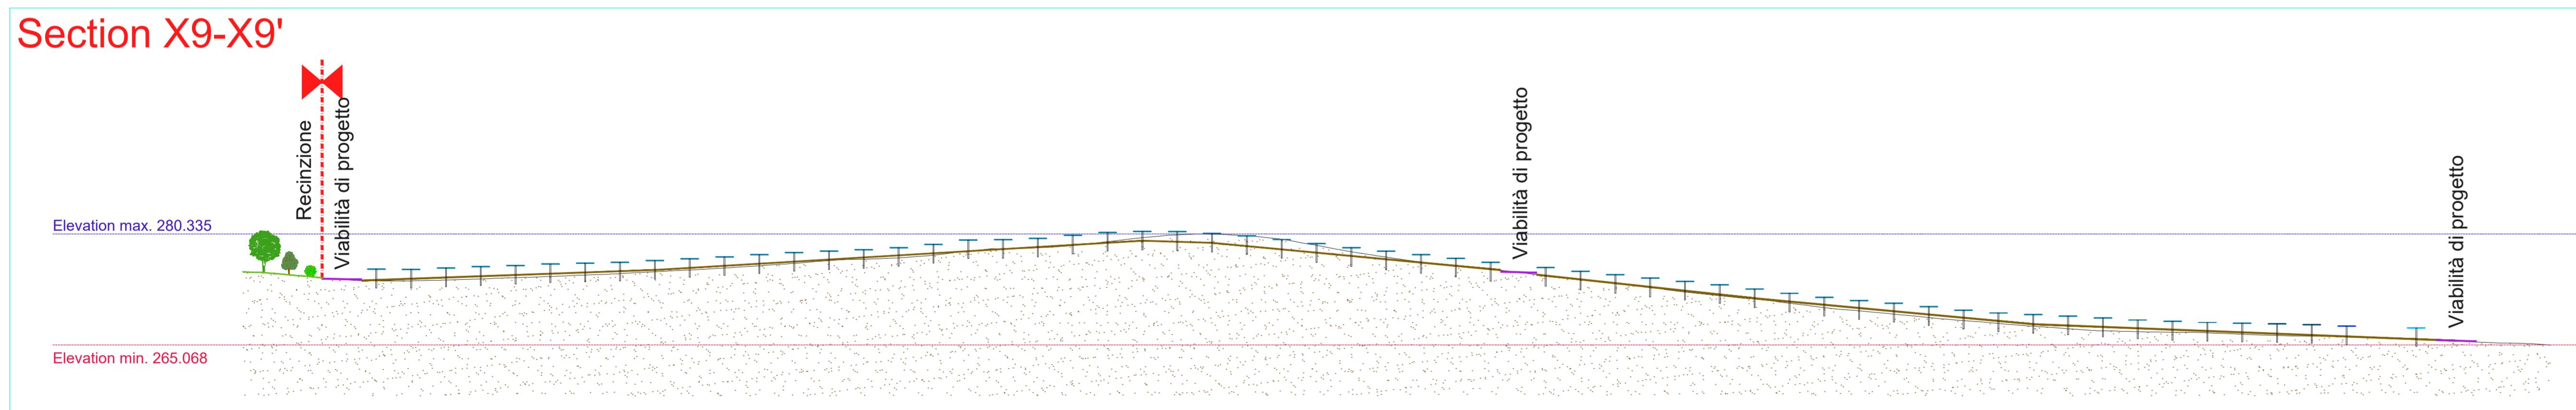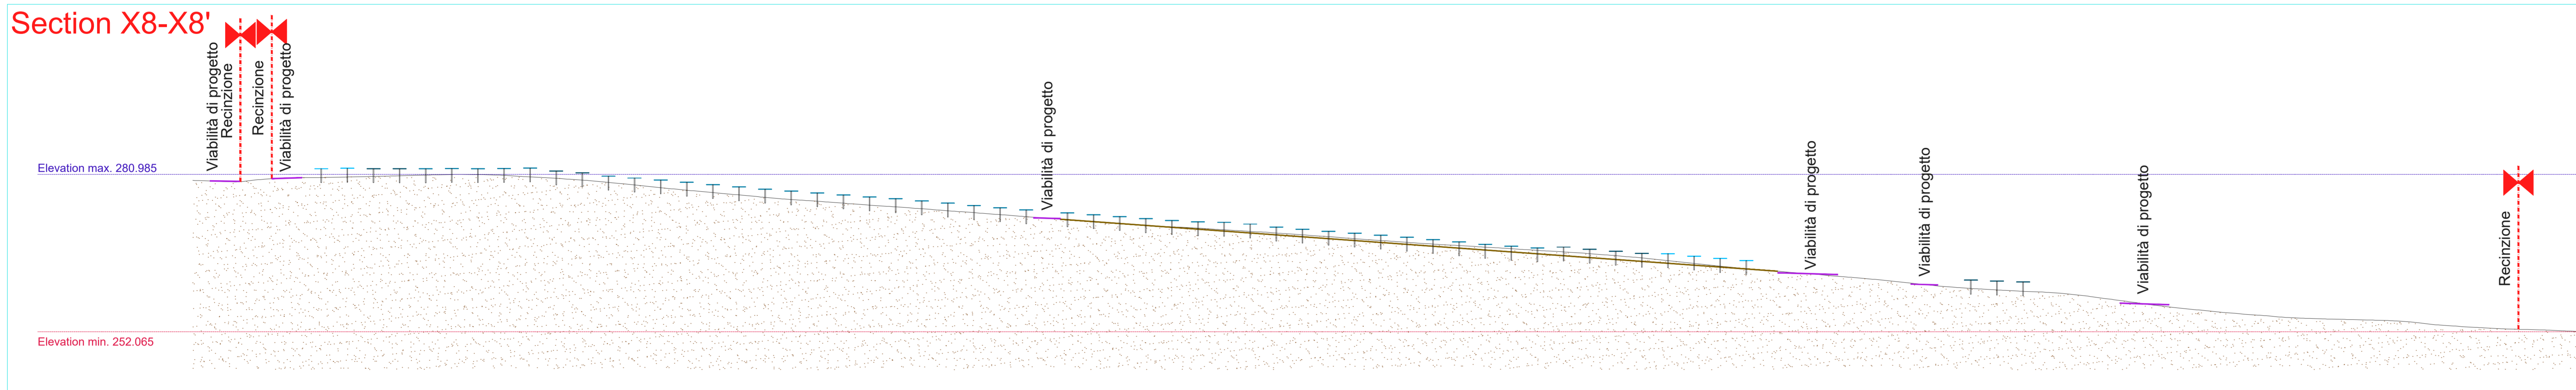

0	07/2022	PRIMA EMISSIONE	PA	EG	MG
REV.	DATA	DESCRIZIONE REVISIONE	REDATTO	VERIFICATO	APPROVATO

**REGIONE SICILIA**  
Provincia di Catania  
**COMUNI DI MINEO E CALTAGIRONE**

**PROGETTO DEFINITIVO**

**IMPIANTO FOTOVOLTAICO "MINEO-CALTAGIRONE"**  
PROGETTO PER LA REALIZZAZIONE DI UN IMPIANTO FOTOVOLTAICO DI POTENZA MASSIMA PARI A 66,9 MW (60 MW + 20 MW DI BESS IN IMMISSIONE) E RELATIVE OPERE DI CONNESSIONE ALLA RETE DI DISTRIBUZIONE DI ALTA TENSIONE RICADENTI IN AGRO DEI COMUNI DI MINEO E CALTAGIRONE

COMMITTENTE:  
**Blusolar Mineo 1\***  
BLUSOLAR MINEO 1 S.r.l.  
Via Carraggio, 135 - 95125 Pescara  
P.I. 02292100688  
blusolarmineo1@gegpec.it

PROGETTISTA:  
**HE** Hydro Engineering s.r.l.  
di Damiano e Pierluigi Gallo  
Via Roccati, 39  
95021 Acunna (TP) Italy

OGGETTO DELL'ELABORATO: (G) - Elaborati Grafici  
2 - Parco Fotovoltaico  
1 - Site Preparation  
4 - Stato di progetto: sezioni trasversali

CODICE ELABORATO	SCALA	FOGLIO	FORMATO	CODICE COMMITTENTE
PD-G.2.1.4	1:500	2 di 2	A2x3	

ID ELABORATO FILE: MARE649PDGsec03SRD NOMI FILE: G.2.1.4 - MARE649PDGsec03SRD (sezioni trasversali - progetto).dwg