
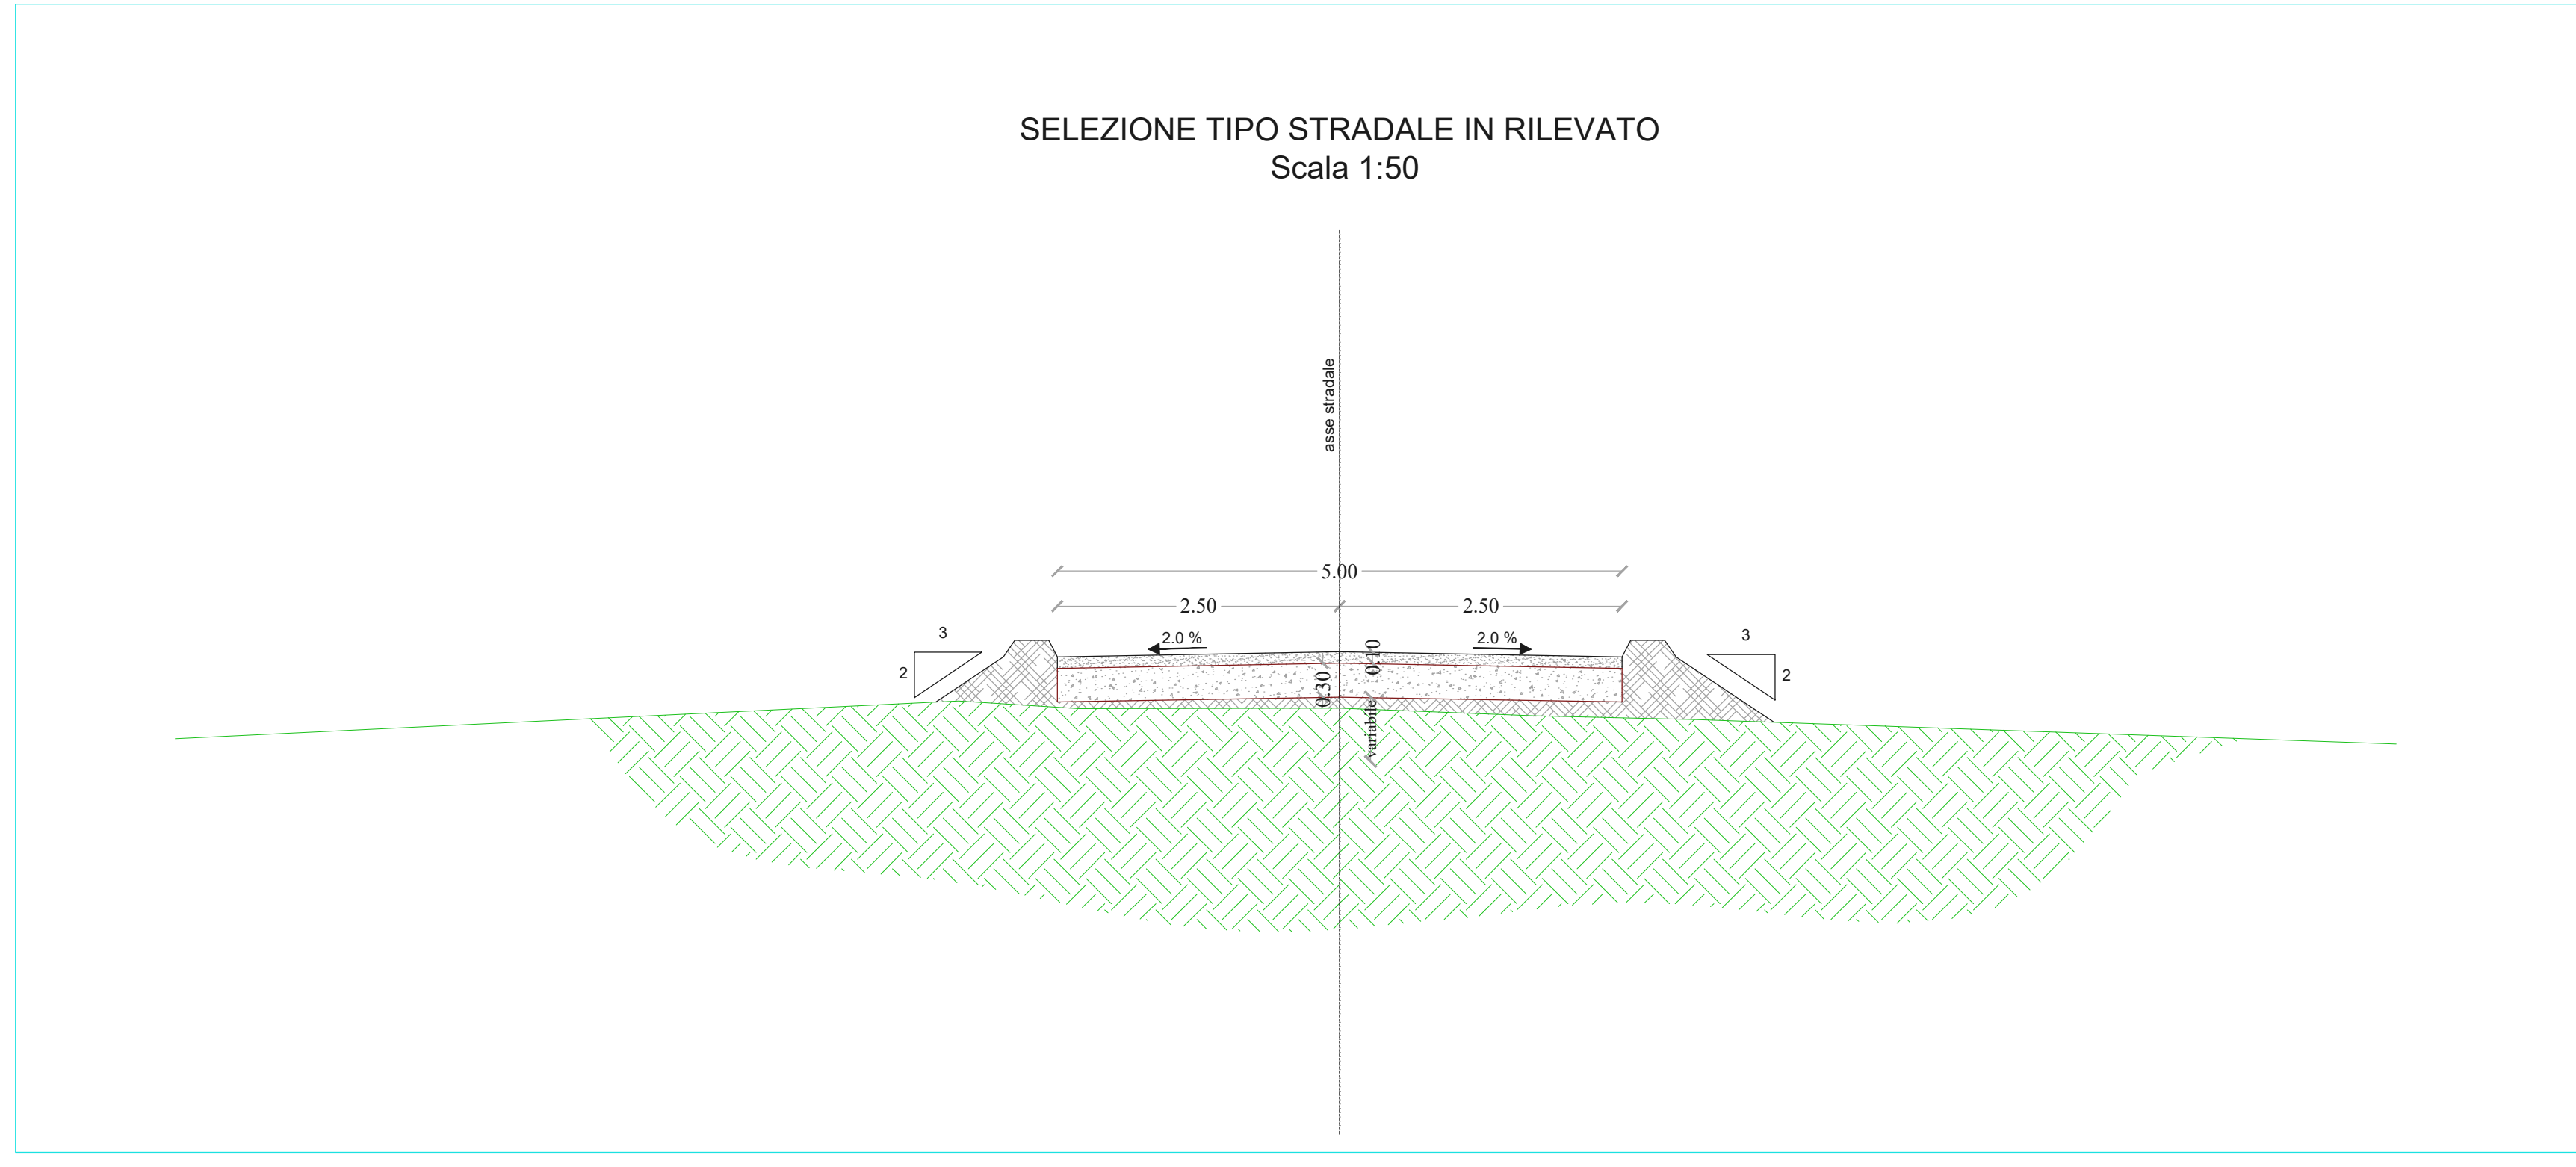
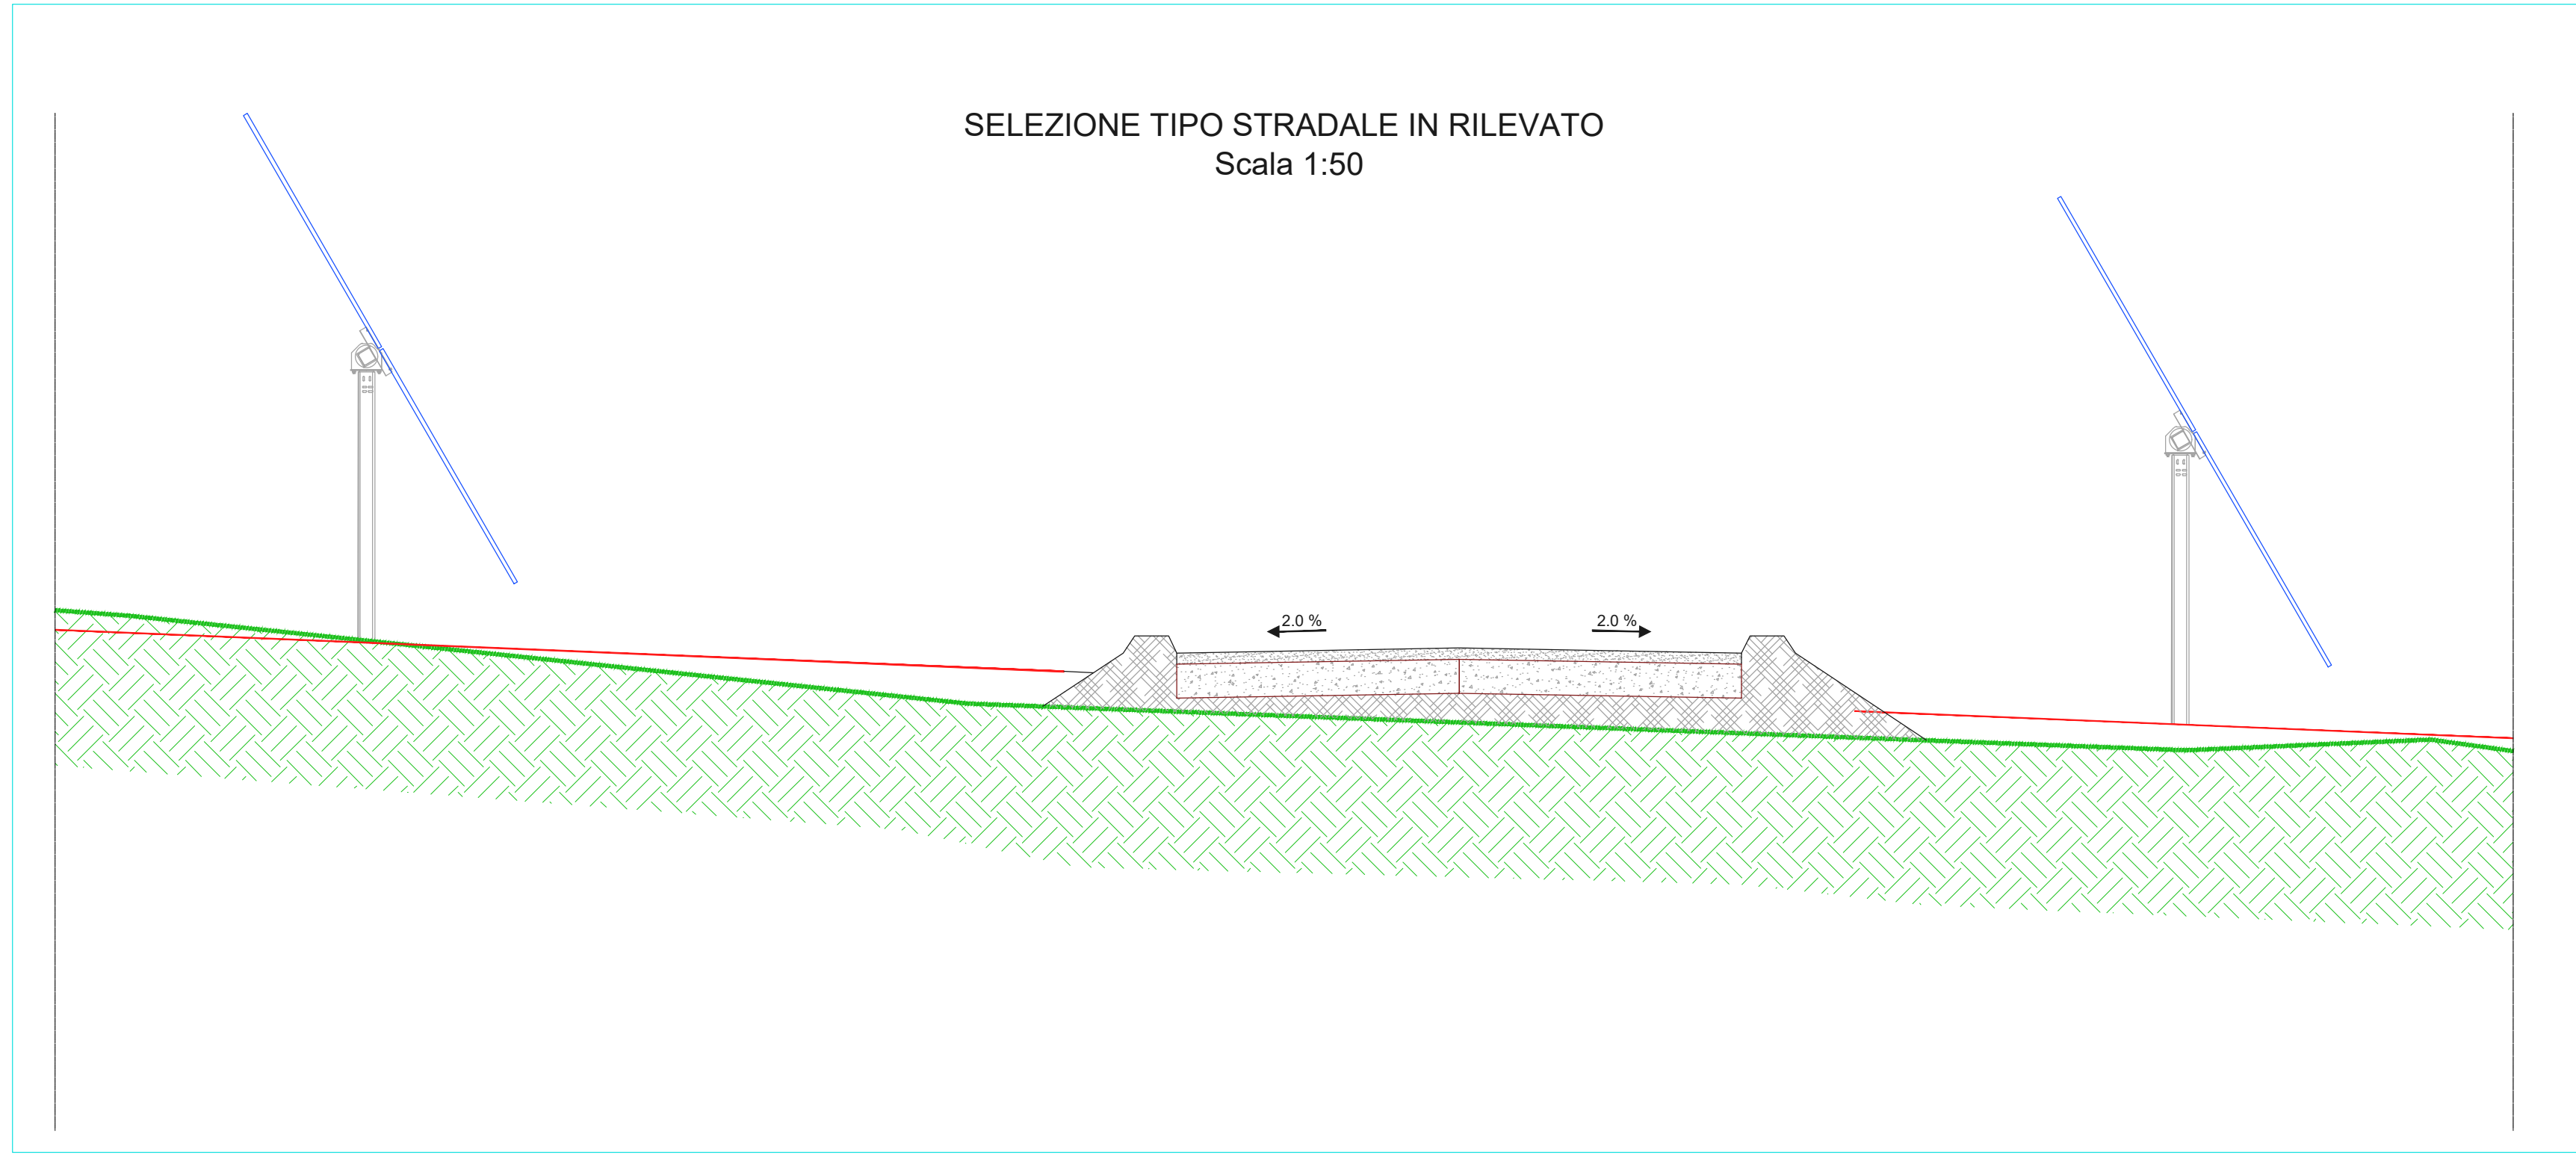
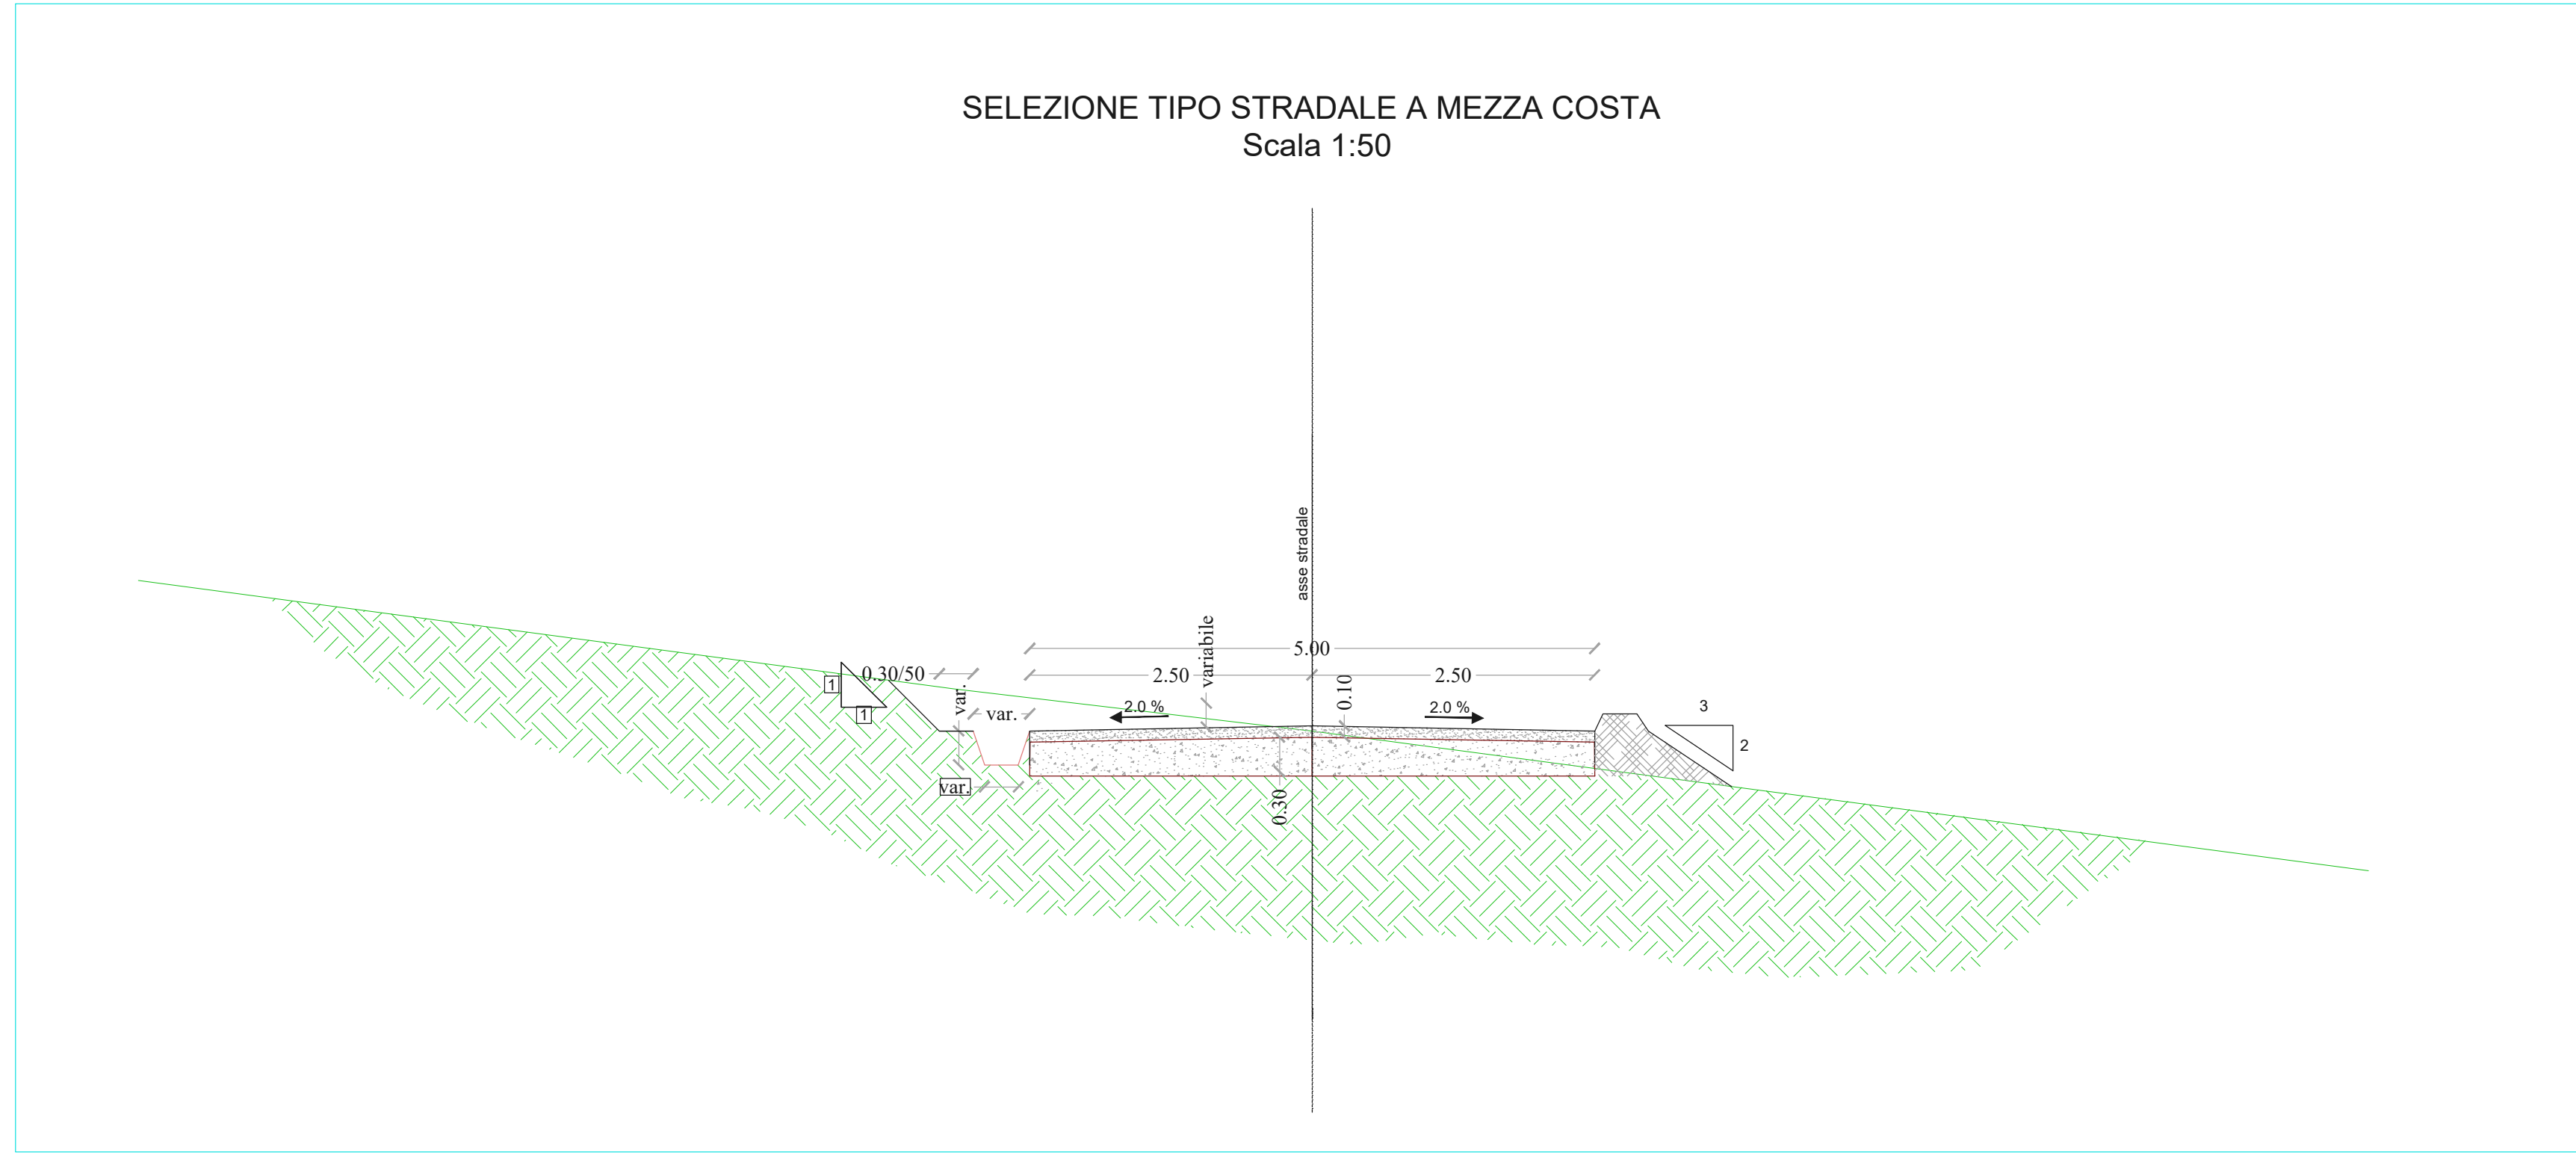


LEGENDA

	Misto granulometrico con materiale classificato come "A1" Secondo - UNI CNR 10006:2002
	Strato di fondazione con materiale classificato come "A1" Secondo - UNI CNR 10006:2002
	Rilevato con materiale appartenente alla classe A1
	Terreno naturale

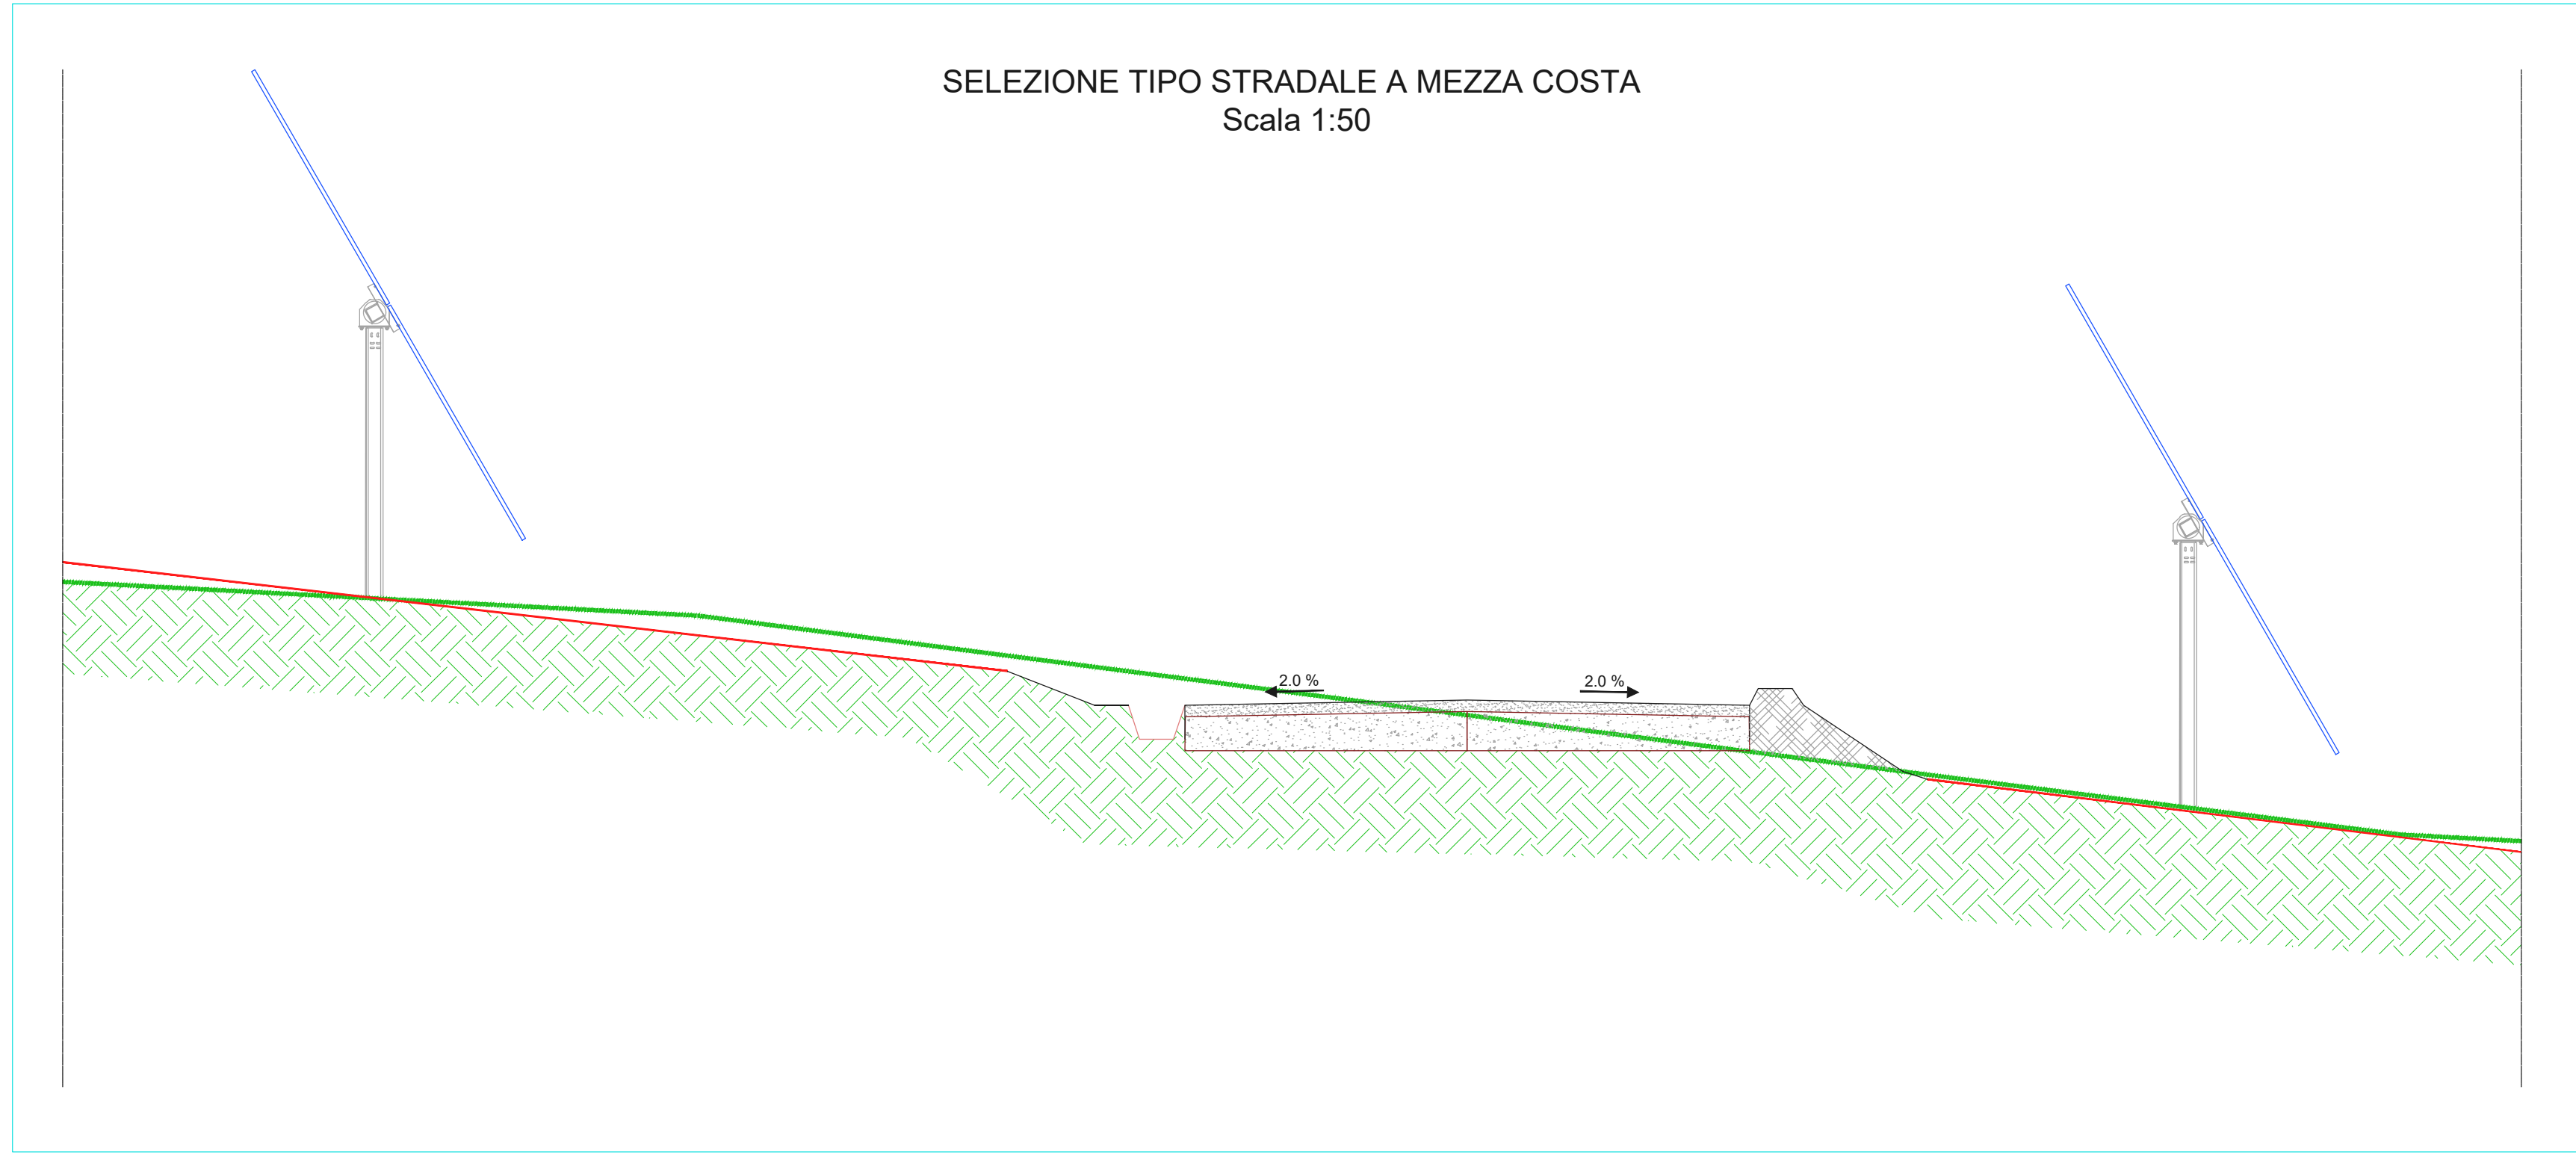

07/2022	PRIMA EMISSIONE	ES	MS	DS	
MIN:	DATA	PROGETTISTA	REDATTO	VERIFICATO	APPROVATO

REGIONE SICILIA
Provincia di Catania
COMUNI DI MINEO E CALTAGIRONE

PROGETTO: **IMPIANTO FOTOVOLTAICO "MINEO-CALTAGIRONE"**
PROGETTO PER LA REALIZZAZIONE DI UN IMPIANTO FOTOVOLTAICO DI POTENZA MASSIMA PARI A 66,9 MW (66 MW + 0,9 MW DI RES DI IMMISSIONI) E RELATIVE OPERE DI CONNESSIONE ALLA RETE DI DISTRIBUZIONE DI ALTA TENSIONE RICADENTI IN AGRO DEI COMUNI DI MINEO E CALTAGIRONE

PROGETTO DEFINITIVO

COMMITTENTE:
Blusolar Mineo 1st
BLUSOLAR MINEO 1 S.p.A.
Via Caravaggio, 122 - 05129 Piacenza
P.I. 02292100488
blusolarmineo1@gruppi.it

PROGETTISTA:
HE Hydro Engineering s.p.a.
Via Caravaggio, 122 - 05129 Piacenza
P.I. 02292100488
blusolarmineo1@gruppi.it

OGGETTO DELL'LABORATORIO:
(G) - Elaborati Grafici
2 - Parco fotovoltaico
3 - Opere civili
5 - Viabilità interna al parco: sezioni tipo

CODICE ELABORATO	SCALA	FUSCO	FORMATO	CODICE COMMITTENTE
PD-G.2.3.5	1:50	1 a 1	A0	

ID ELABORATIVO: MARE4HPD06c104R0 NOME FILE: G.2.3.5_MARE4HPD06c104R0 (Nabati interno).dwg
BLUSOLAR MINEO 1 S.p.A. - PIAZZA CARAVAGGIO, 122 - 05129 PIAZZA CARAVAGGIO (PI) - TEL. 0521 2100488 - WWW.BLUSOLAR.COM