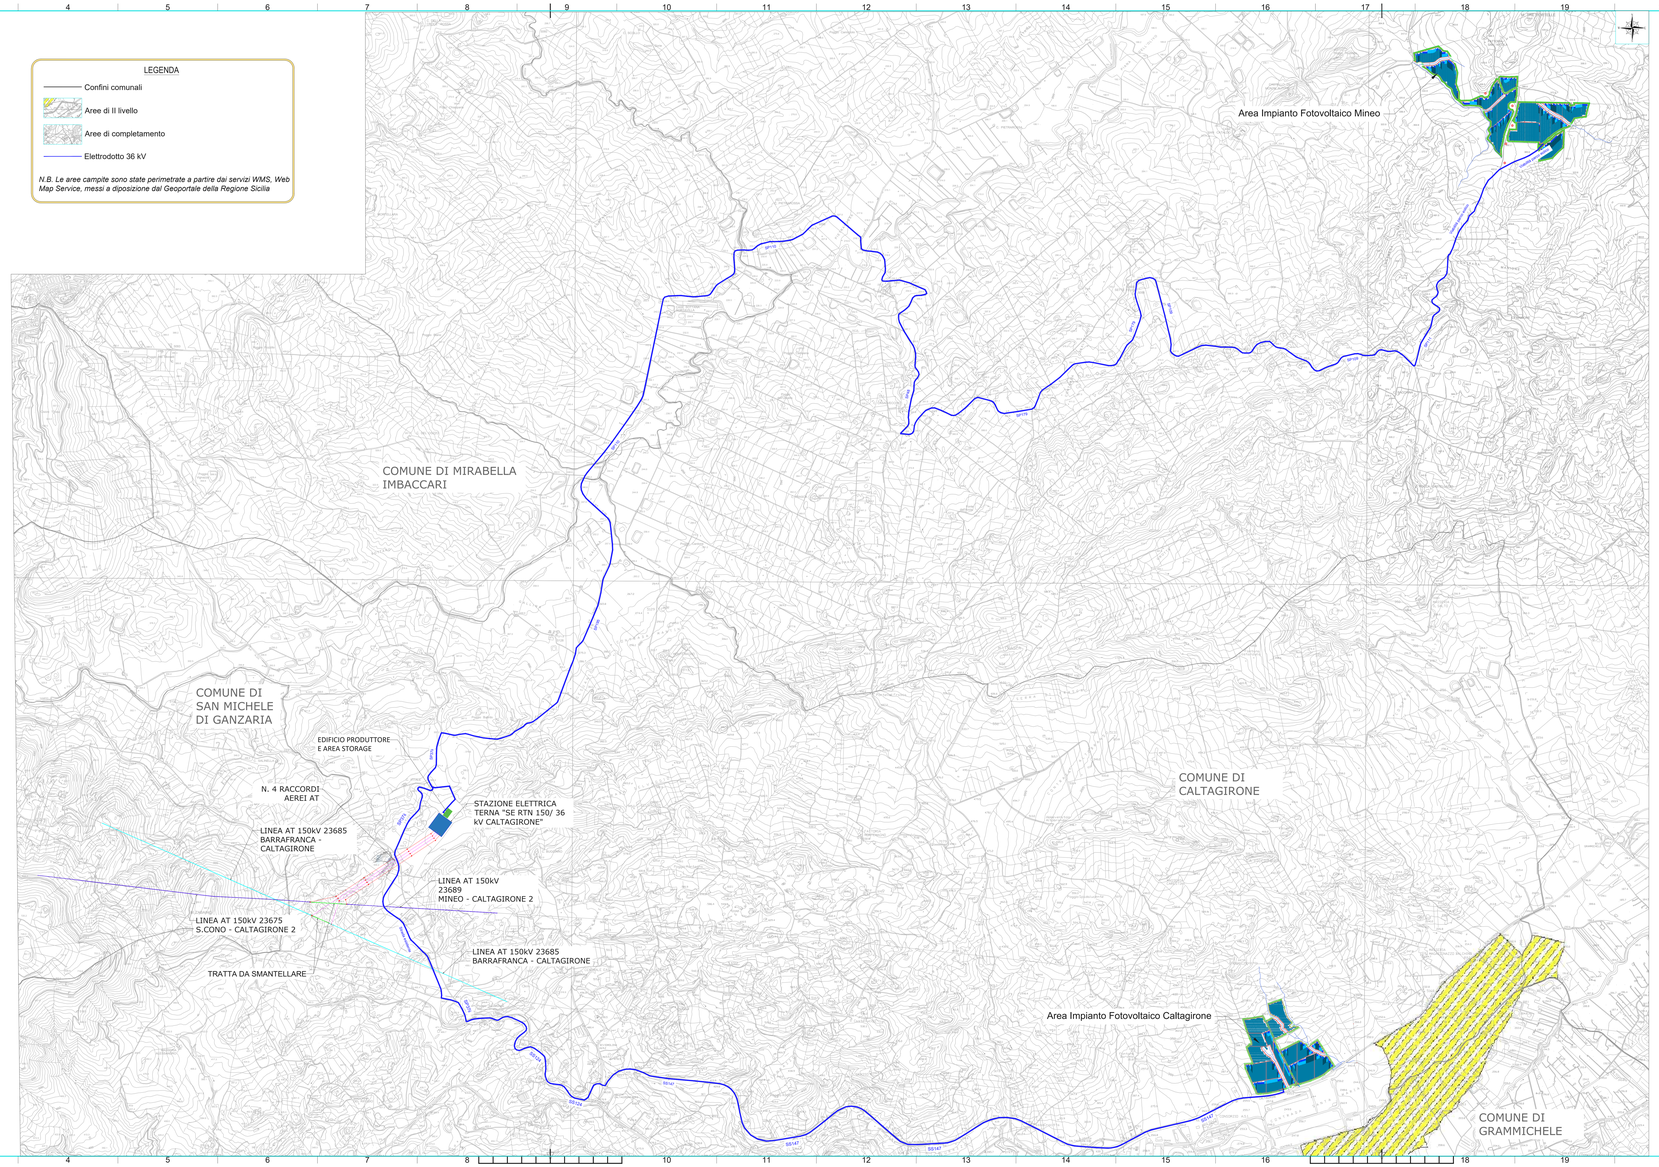

REV.	DATA	DESCRIZIONE REVISIONE	REDATTO	VERIFICATO	APPROVATO
0	07/2022	PRIMA EMISSIONE	AG	GL	MG

REGIONE SICILIA
Provincia di Catania
COMUNI DI MINEO E CALTAGIRONE

PROGETTO:

IMPIANTO FOTOVOLTAICO "MINEO-CALTAGIRONE"

PROGETTO PER LA REALIZZAZIONE DI UN IMPIANTO FOTOVOLTAICO DI POTENZA MASSIMA PARI A 66,8 MW AM MW = 30 MW DI RESS IN IMMISSIONE) E RELATIVE OPERE DI CONNESSIONE ALLA RETE DI DISTRIBUZIONE DI ALTA TENSIONE RICADENTI IN AGRO DEI COMUNI DI MINEO E CALTAGIRONE

PROGETTO DEFINITIVO

COMMITTENTE:

Blusolar Mineo 1 ©
BLUSOLAR MINEO 1 S.r.l.
Via Caravaggio, 125 - 65125 Pescara
P. IVA 02922290068
blusolarmineo@legal.it

PROGETTISTA:

Hydro Engineering s.s.
di Giovanni Maria Rizzo e C.
via Rossini, 16
95030 Acireale (CT) Italy

ORDINE DEGLI INGEGNERI PROV. CATANIA
Ing. Giovanni Maria Rizzo N. 2140

OGGETTO DEL(LE) ELABORATO:

(G) - Elaborati Grafici
4 - Studio di impatto ambientale
19 - Piano cave

CODICE ELABORATO	SCALA	FOGLIO	FORMATO	CODICE COMMITTENTE
PD-G.4.19	1:10.000	1 a 1	A1x3	

ID ELAB.ALFA (10C): MARESARPOQgl1a19R0 | NOME FILE: G.4.19 - MARESARPOPR qgl1r0R0 (piano cave).dwg

Il presente documento non può essere riprodotto o trasmesso a terzi senza autorizzazione scritta.

ISO A1x3