

Regione Campania



Provincia di Benevento



Comune di San Lorenzo Maggiore



Comune di San Lupo



Comune di Guardia Sanframondi



Comune di Pontelandolfo



Committente:

RWE

RWE RENEWABLES ITALIA S.R.L.
via Andrea Doria, 41/G - 00192 Roma
P.IVA/C.F. 06400370968
PEC: rwerenewablesitalia srl@legalmail.it

Titolo del Progetto:

REALIZZAZIONE DI UN IMPIANTO PER LA PRODUZIONE DI ENERGIA ELETTRICA DA FONTE EOLICA NEI COMUNI DI SAN LUPO, SAN LORENZO MAGGIORE, PONTELANDOLFO E GUARDIA SANFRAMONDI (BN)

Documento:

PROGETTO DEFINITIVO OPERE CIVILI

N° Documento: R_50.c.2

ID PROGETTO:

PESLM

DISCIPLINA:

PD

TIPOLOGIA:

FORMATO:

Elaborato:

Dettagli costruttivi: prospetti aerogeneratore

FOGLIO:

1 di 1

SCALA: 1:500

Nome file:

Progettazione:



ENERGY & ENGINEERING S.R.L.

Via XXIII Luglio 139
83044 - Bisaccia (AV)
P.IVA 02618900647
Tel./Fax. 0827/81480
pec: energyengineering@legalmail.it


Progettista:



Ing. Davide G. Trivelli

Rev:	Data Revisione	Descrizione Revisione	Redatto	Controllato	Approvato
0	13/05/2022	PRIMA EMISSIONE			

VISTA LATERALE

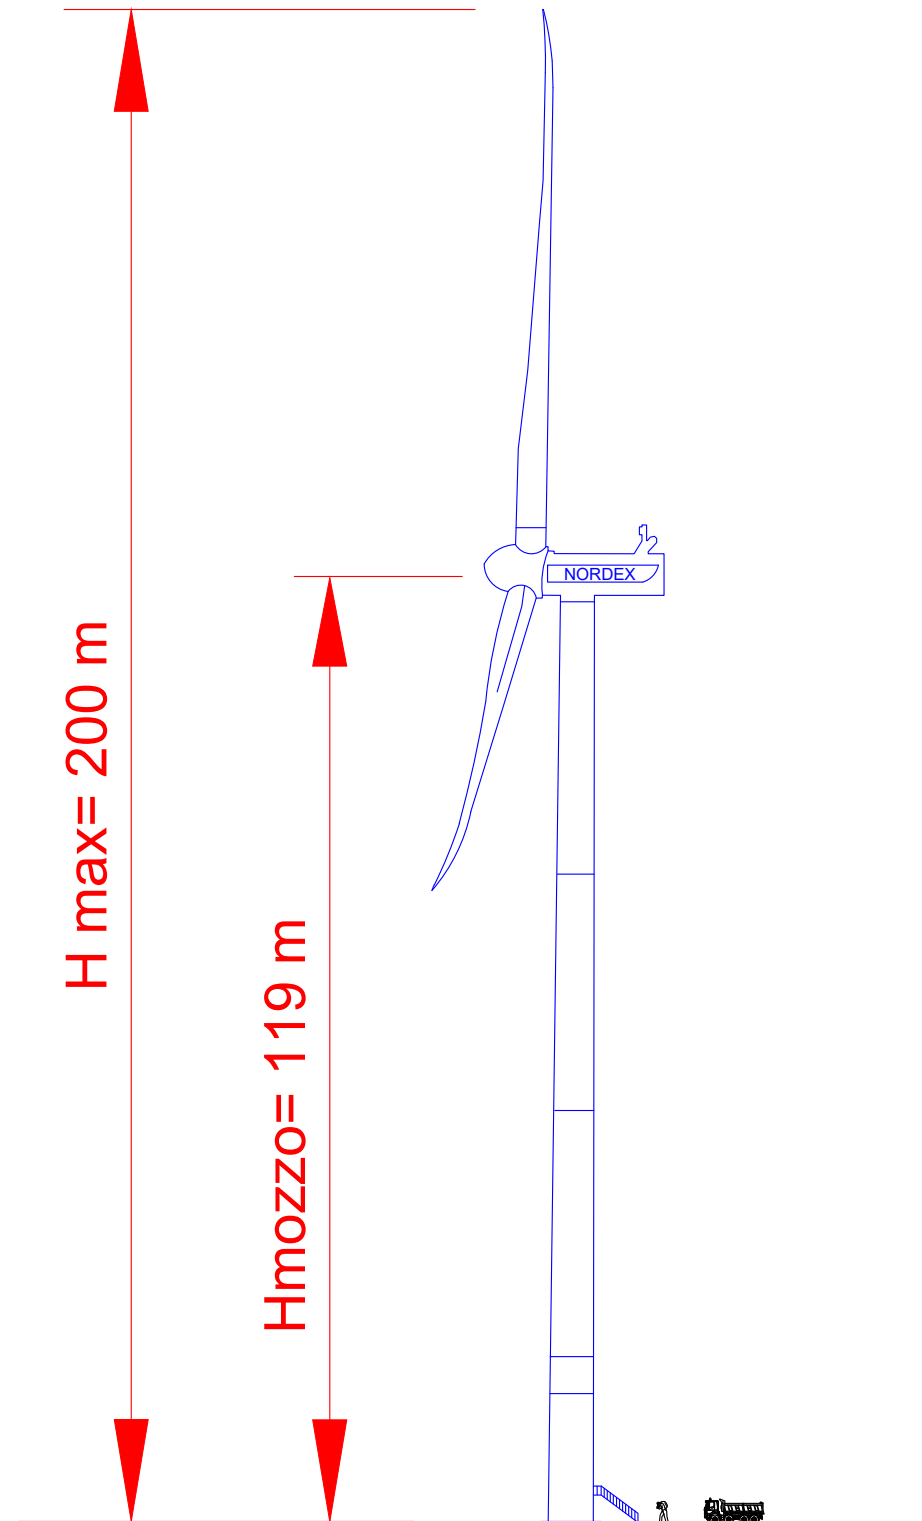

VISTA FRONTALE

