


### S01


Altezze: 1:250  
Lunghezze: 1:2000

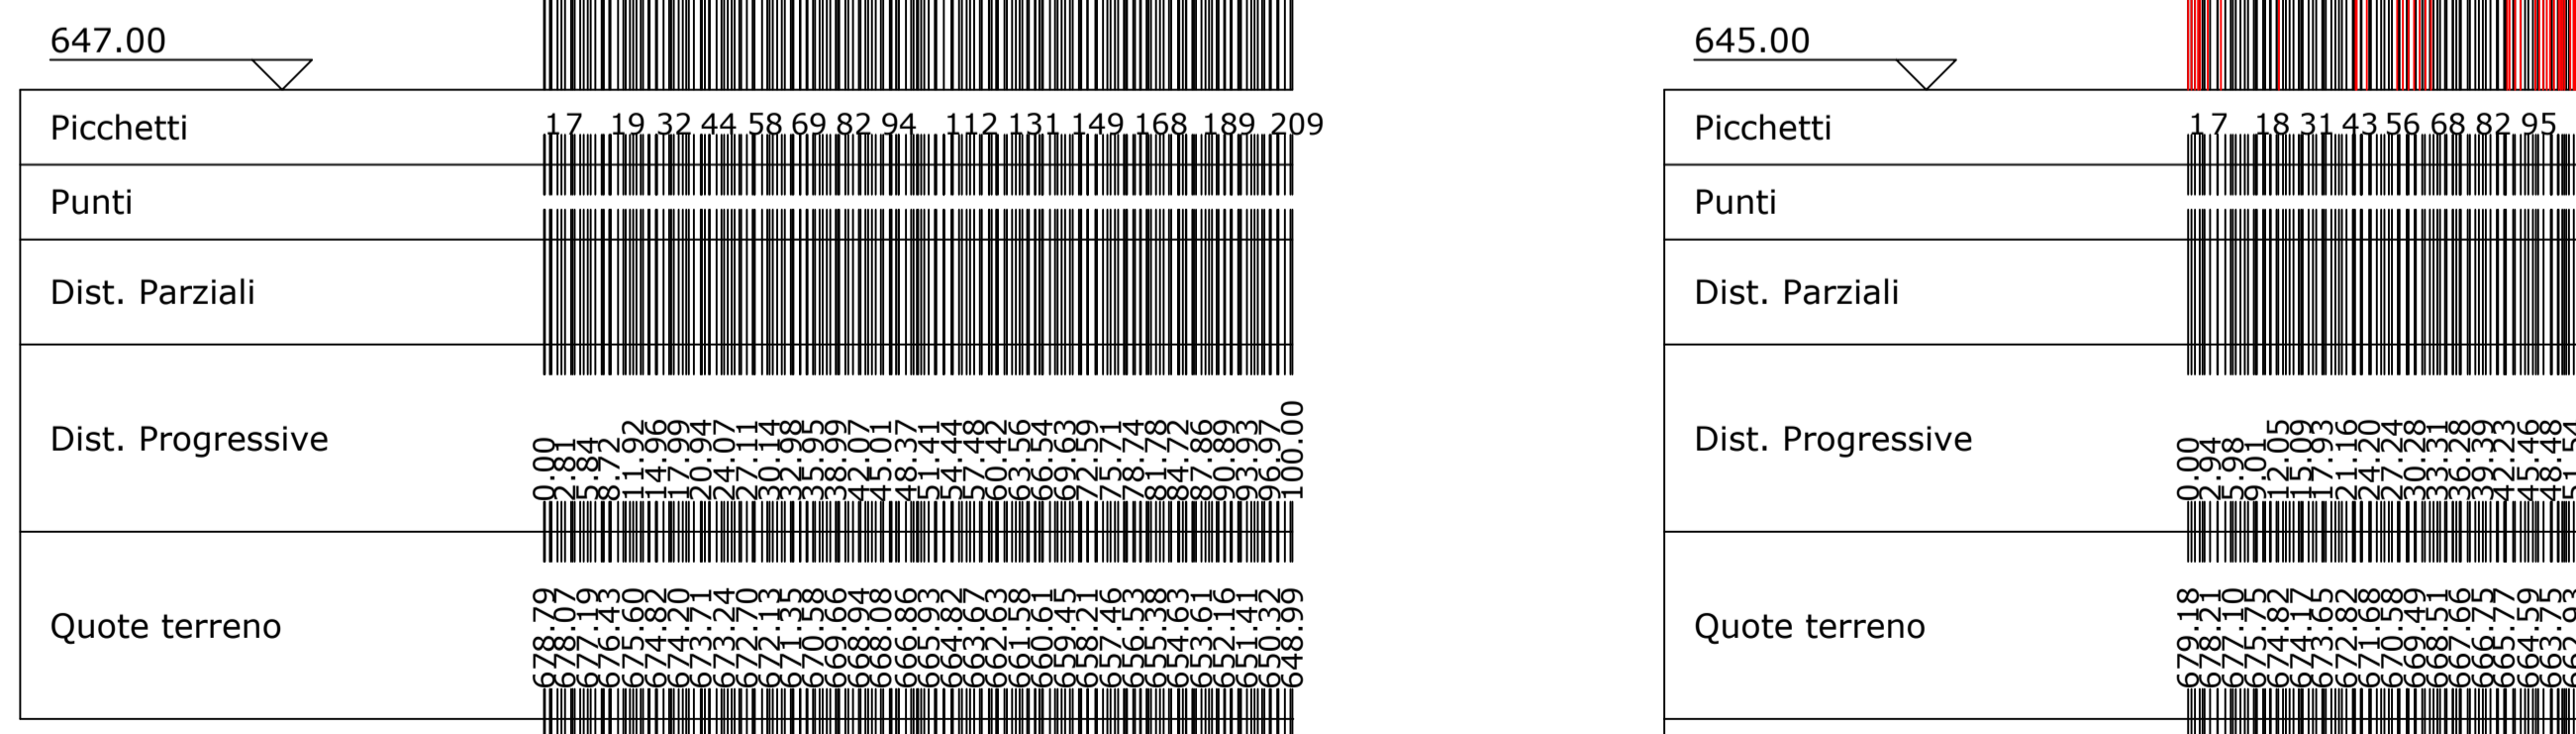

### S02

Area di Sterro: -211.56  
Area di Riporto: 91.15


Altezze: 1:250  
Lunghezze: 1:2000

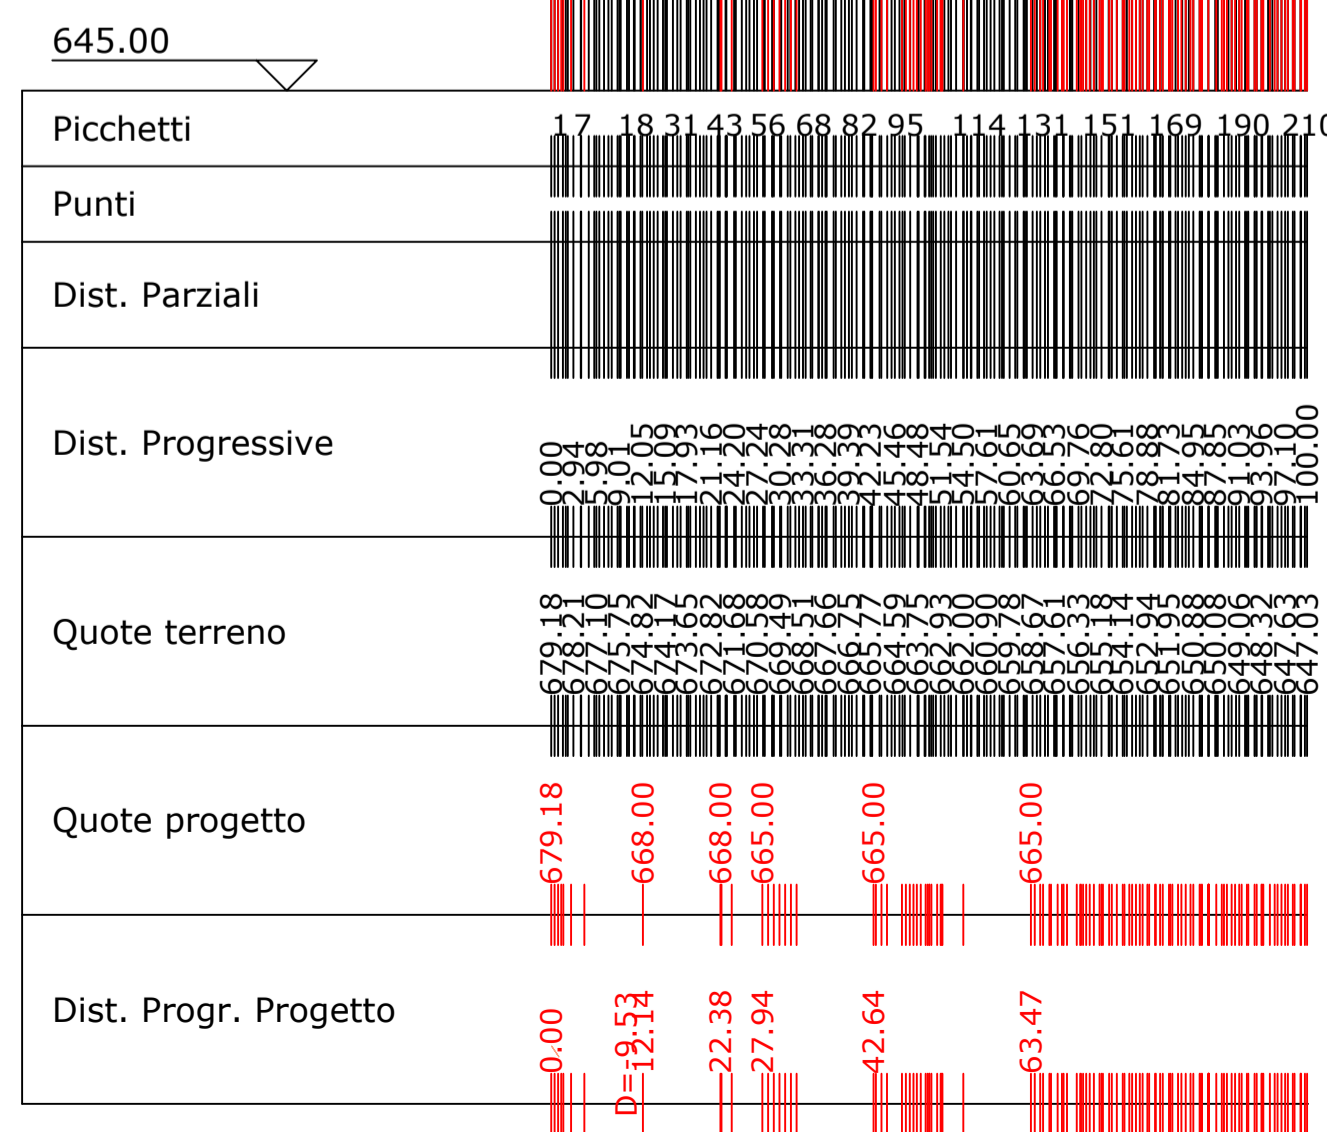

### S03

Area di Sterro: -305.56  
Area di Riporto: 78.91


Altezze: 1:250  
Lunghezze: 1:2000

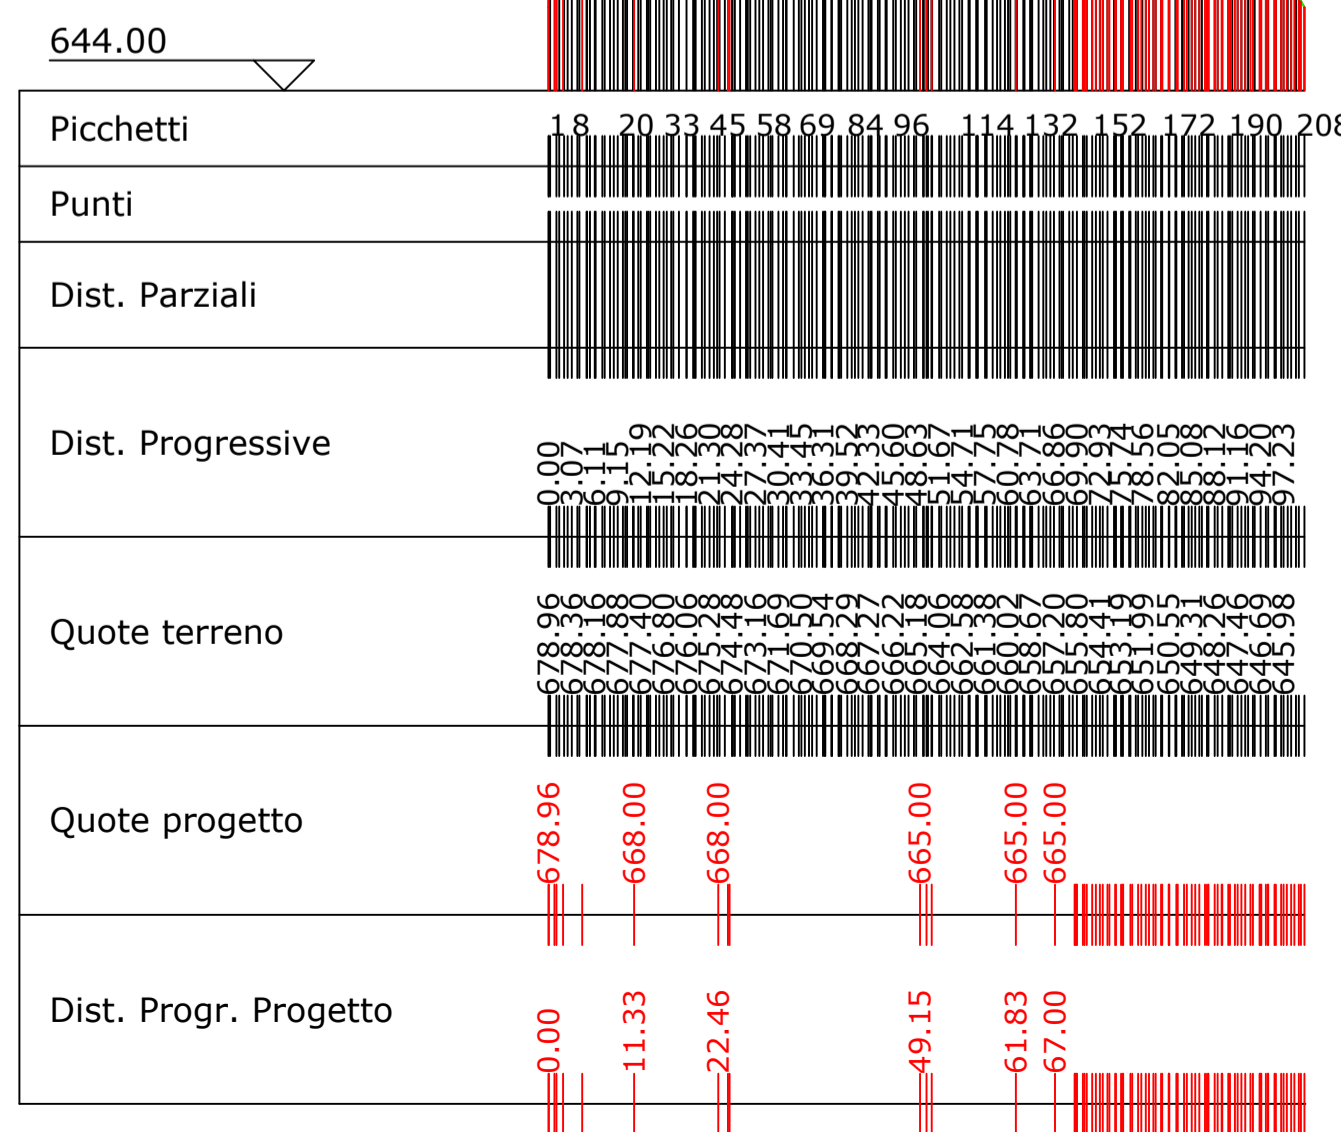

### S04

Area di Sterro: -326.87  
Area di Riporto: 65.31


Altezze: 1:250  
Lunghezze: 1:2000

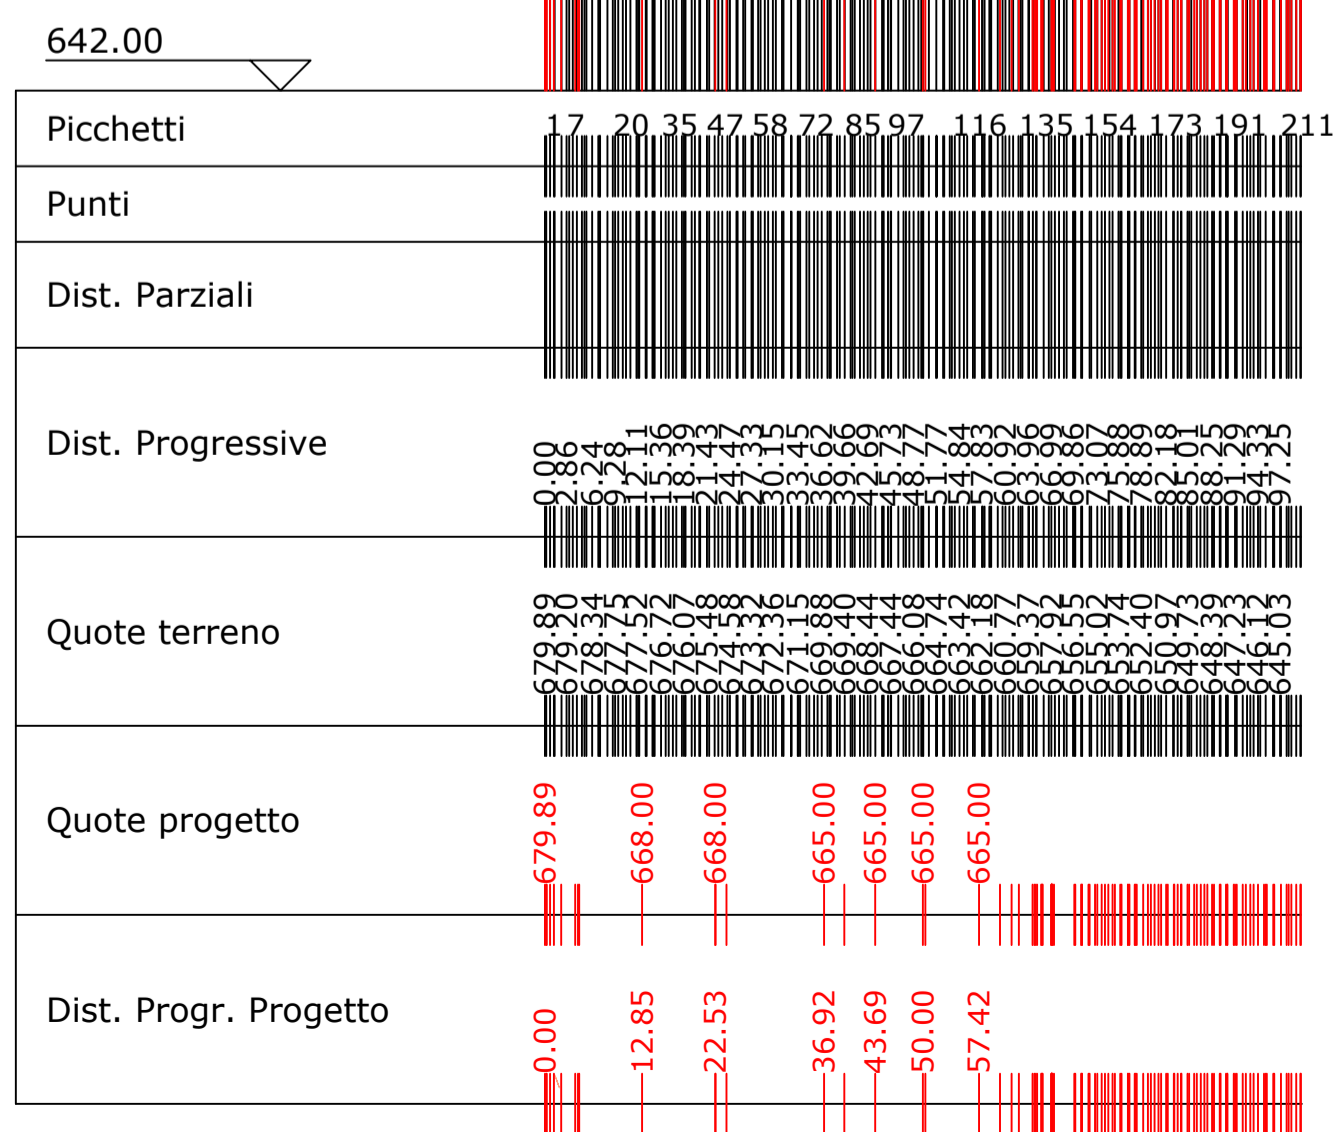

### S05


Area di Sterro: -195.75  
Area di Riporto: 129.73

Altezze: 1:250  
Lunghezze: 1:2000

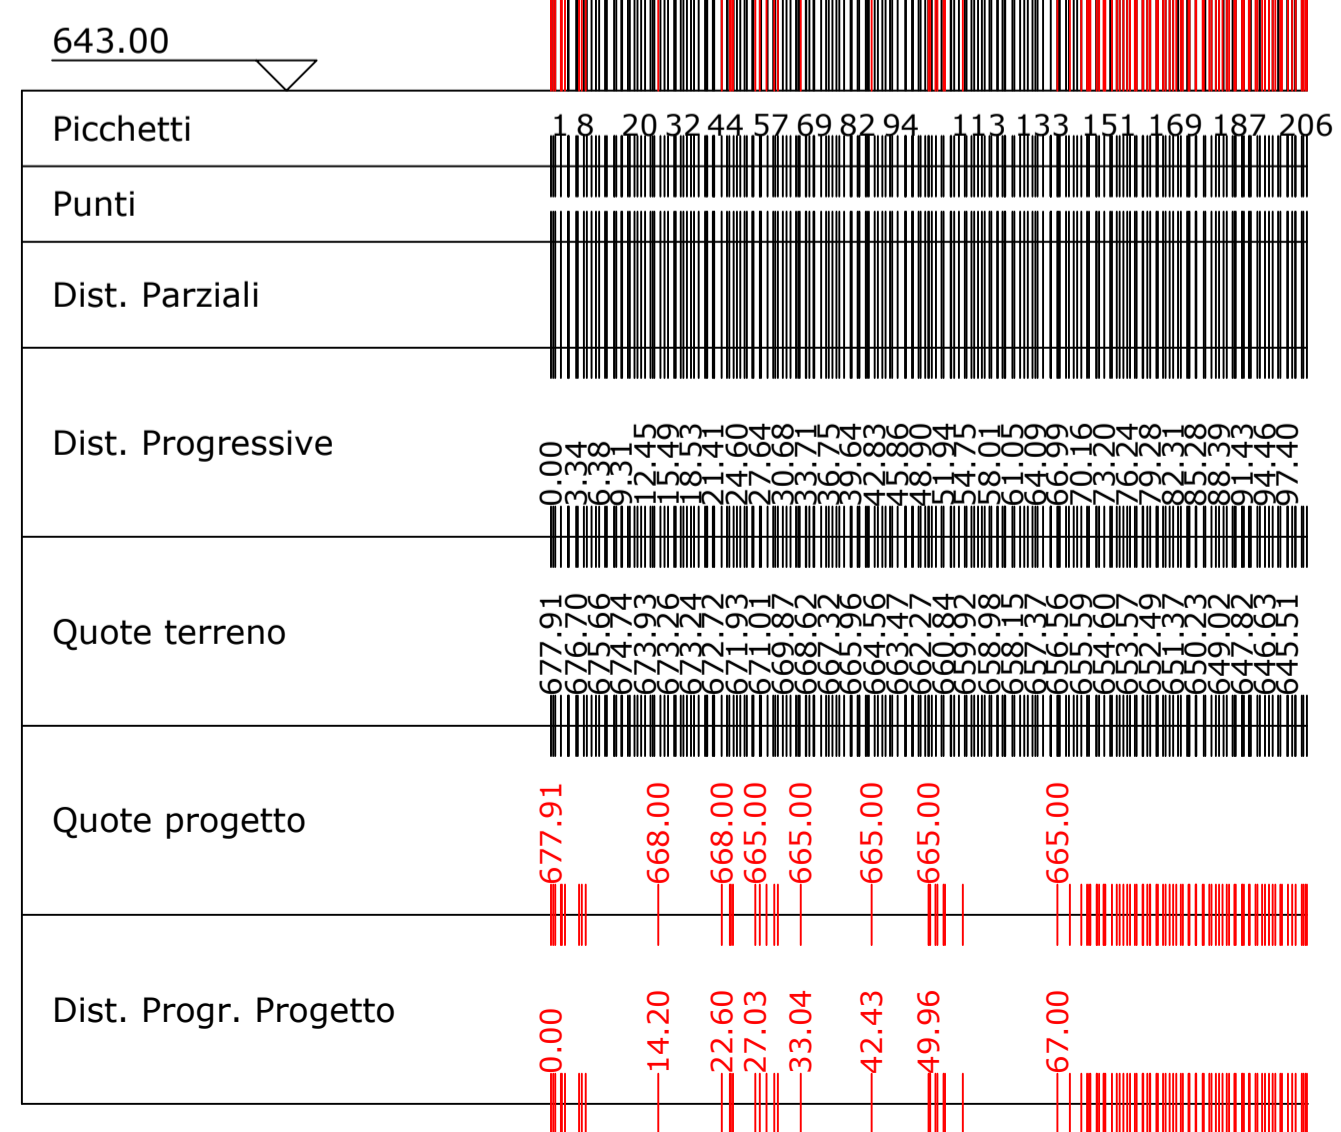


### S06

Altezze: 1:250  
Lunghezze: 1:2000

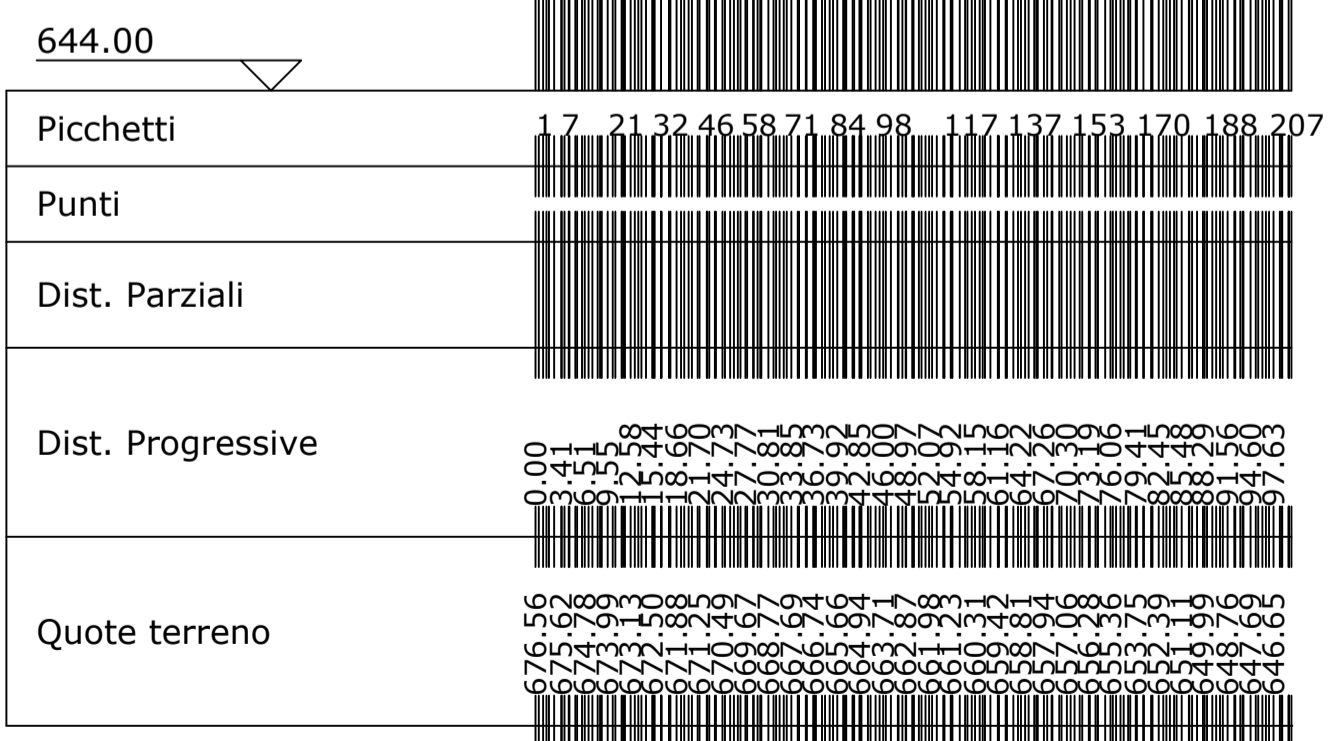

### PROFILO4

Altezze: 1:250  
Lunghezze: 1:2000

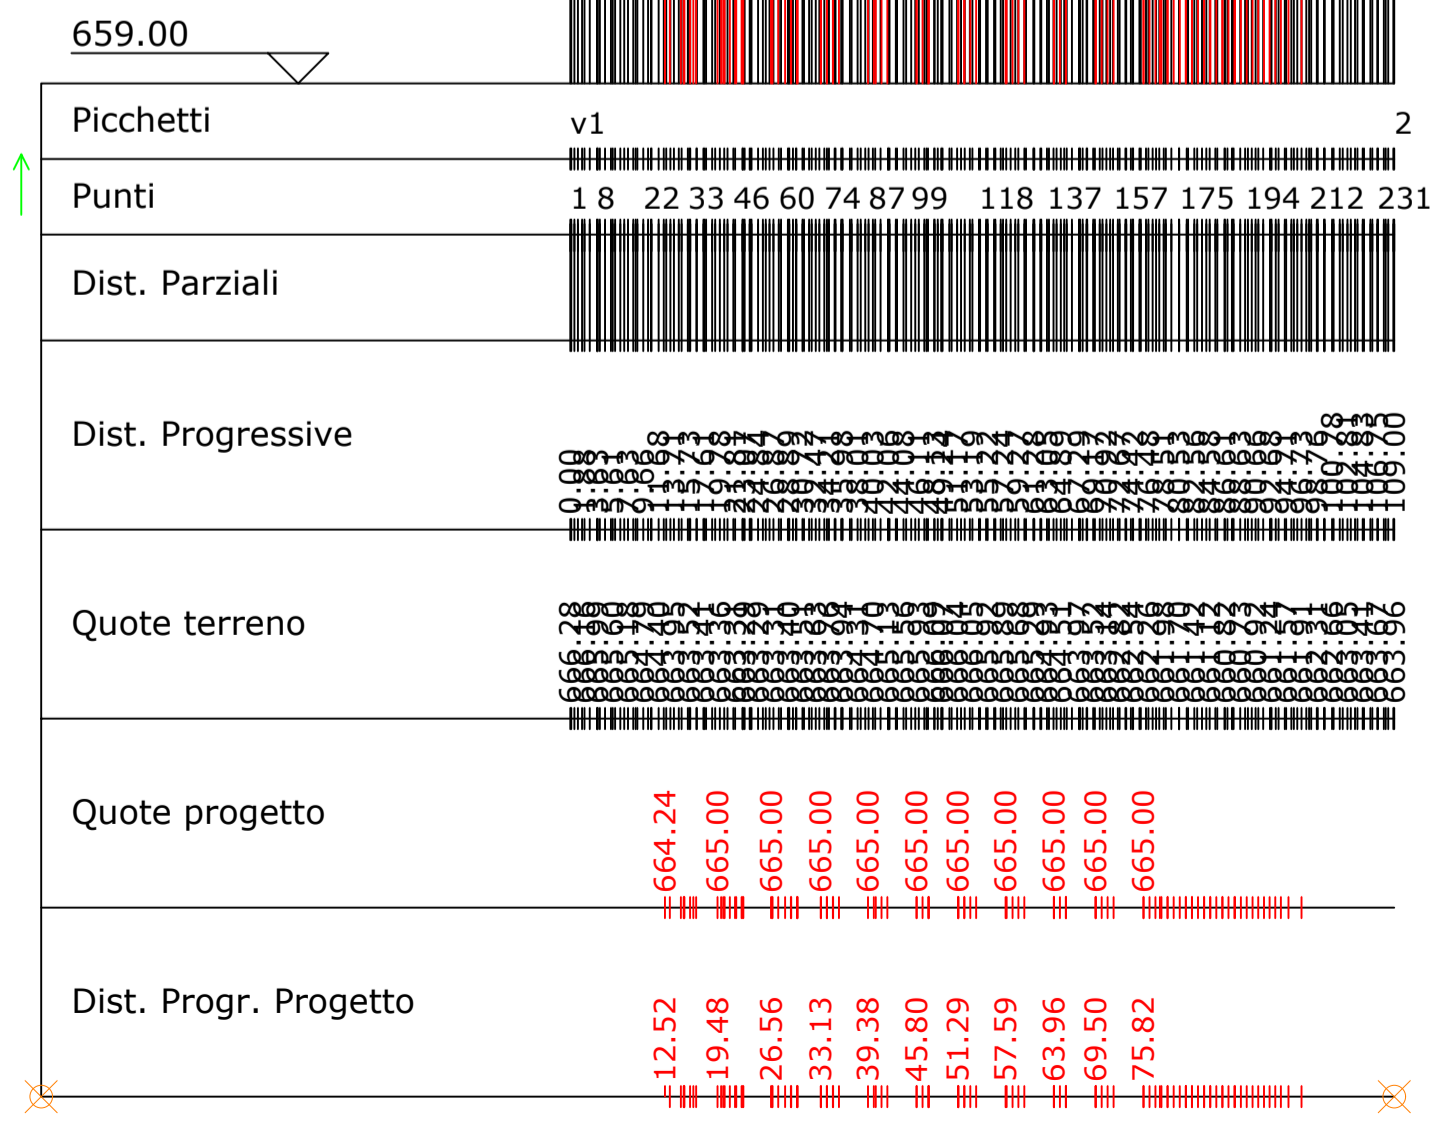

### PROFILO4

Caratteristiche Tracciato di Progetto

Quota Monte	665.00
Quota Valle	661.91
Lungh. Proiezione	84.21
Lungh. Sviluppo	85.73
Dislivello	3.09
Pendenza Minima	0.00 %
Pendenza Massima	-122.43 %
Pendenza Media	2.97 %

Pendenza Livellette	Diff. di Quota	H= 0.75	H= 0.00	H= 0.00	H= -3.09
	Pendenza	P= 3.66%	P= 0%	P= 0%	P= -14.14%
		L= 20.61	L= 20.56	L= 22.13	L= 20.91

Regione Campania  
Provincia di Benevento  
Comune di San Lorenzo Maggiore  
Comune di Guardia Sanframondi  
Comune di Portici  
Comune di Sanframondi

Comittente: **RWE**  
RWE RENEWABLES ITALIA S.R.L.  
Via Andrea Doria, 4165 - 00192 Roma  
P.IVA/C.F. 06403370968  
PEC: rwenewablesitalia@gmail.it

Titolo del Progetto:  
**REALIZZAZIONE DI UN IMPIANTO PER LA PRODUZIONE DI ENERGIA ELETTRICA DA FONTE EOLICA NEI COMUNI DI SAN LUPO, SAN LORENZO MAGGIORE, PONTELANDOLFO E GUARDIA SANFRAMONDI (BN)**

Documento: **PROGETTO DEFINITIVO OPERE CIVILI** N° Documento: **D\_29.a.5**

ID PROGETTO: **PE5LM** DISCIPLINA: **PD** TIPOLOGIA:  FORMATO:

Elaborato: **Profilo e sezioni della piazzola G1**

FOGLIO: **1** di **1** SCALA: **VARIE** Nome file:

Progettazione:  
 ENERGY & ENGINEERING S.R.L.  
Via XXII Luglio 139  
83064 - Baccari (BN)  
P.IVA: 0218958061  
Tel./Fax: 0878/1480  
pec: eeengineering@gmail.it

Progettista:  
 Ing. Davide G. Trivelli

Rev. Data Revisione Descrizione Revisione Retasto Consollato Approvato

0	13/05/2022	PRIMA EMISSIONE			
---	------------	-----------------	--	--	--