



PIANTA PLINTO DI FONDAZIONE SU PALI

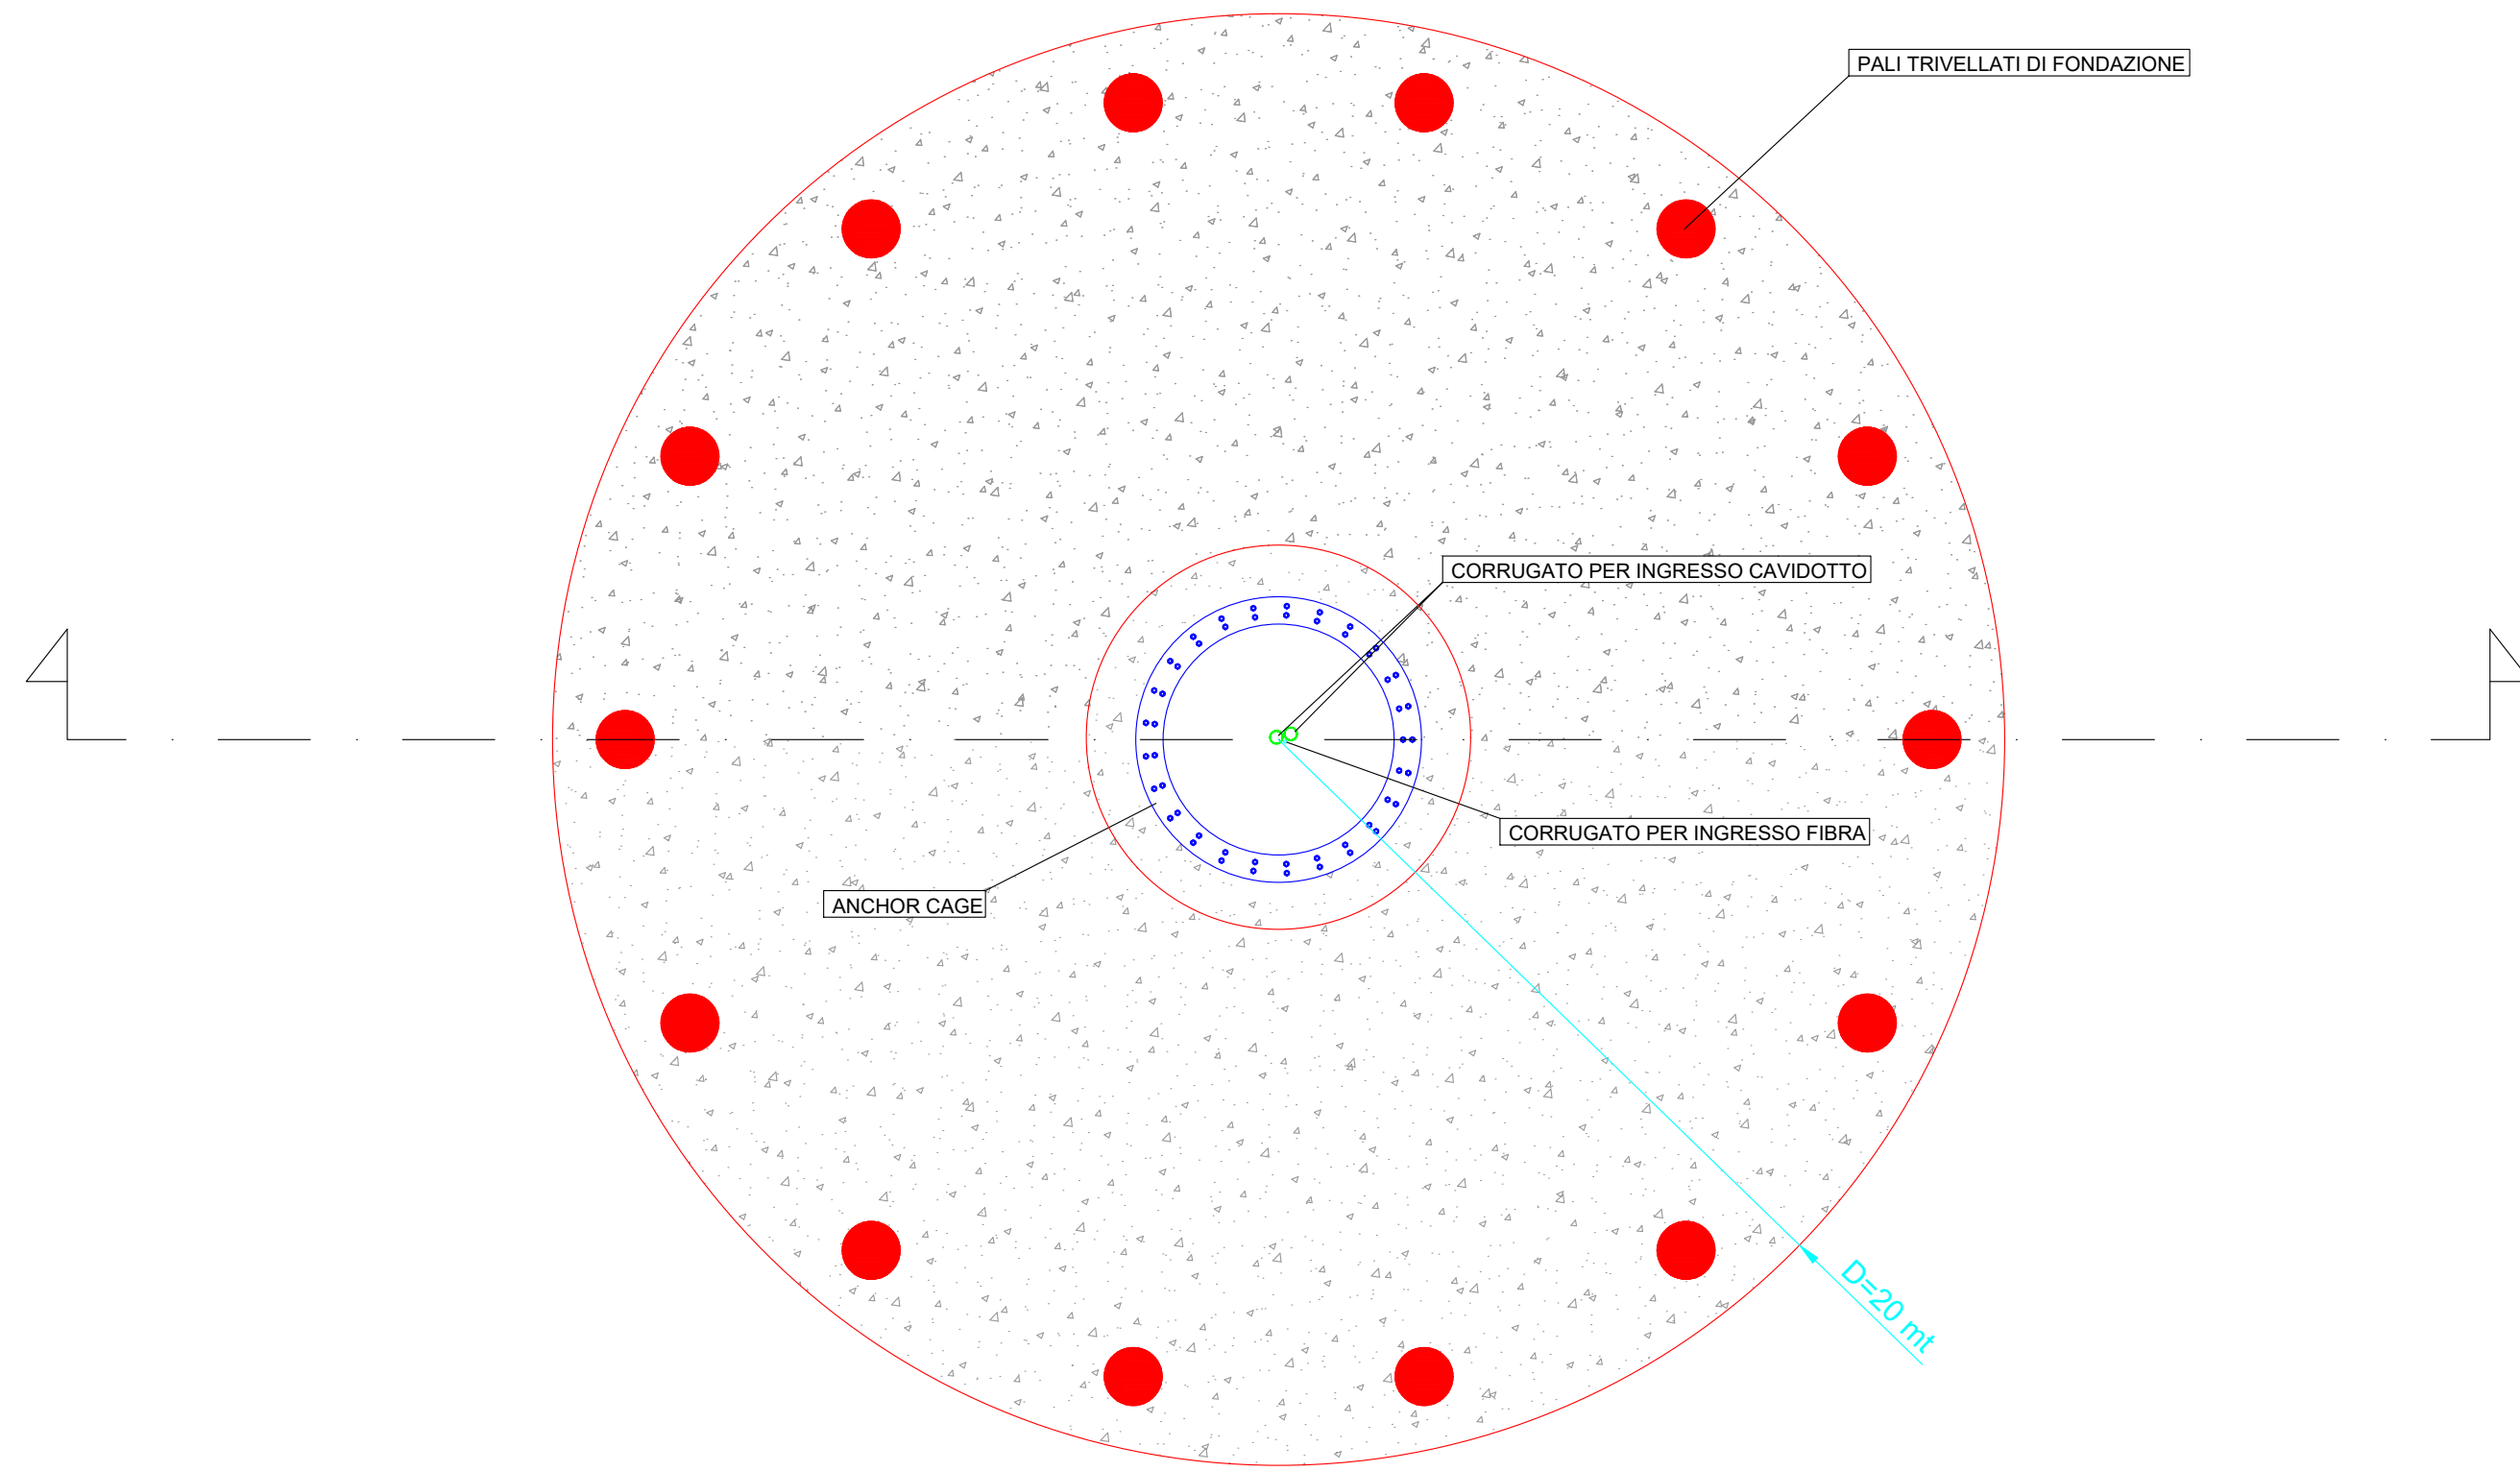

SEZIONE PLINTO DI FONDAZIONE SU PALI

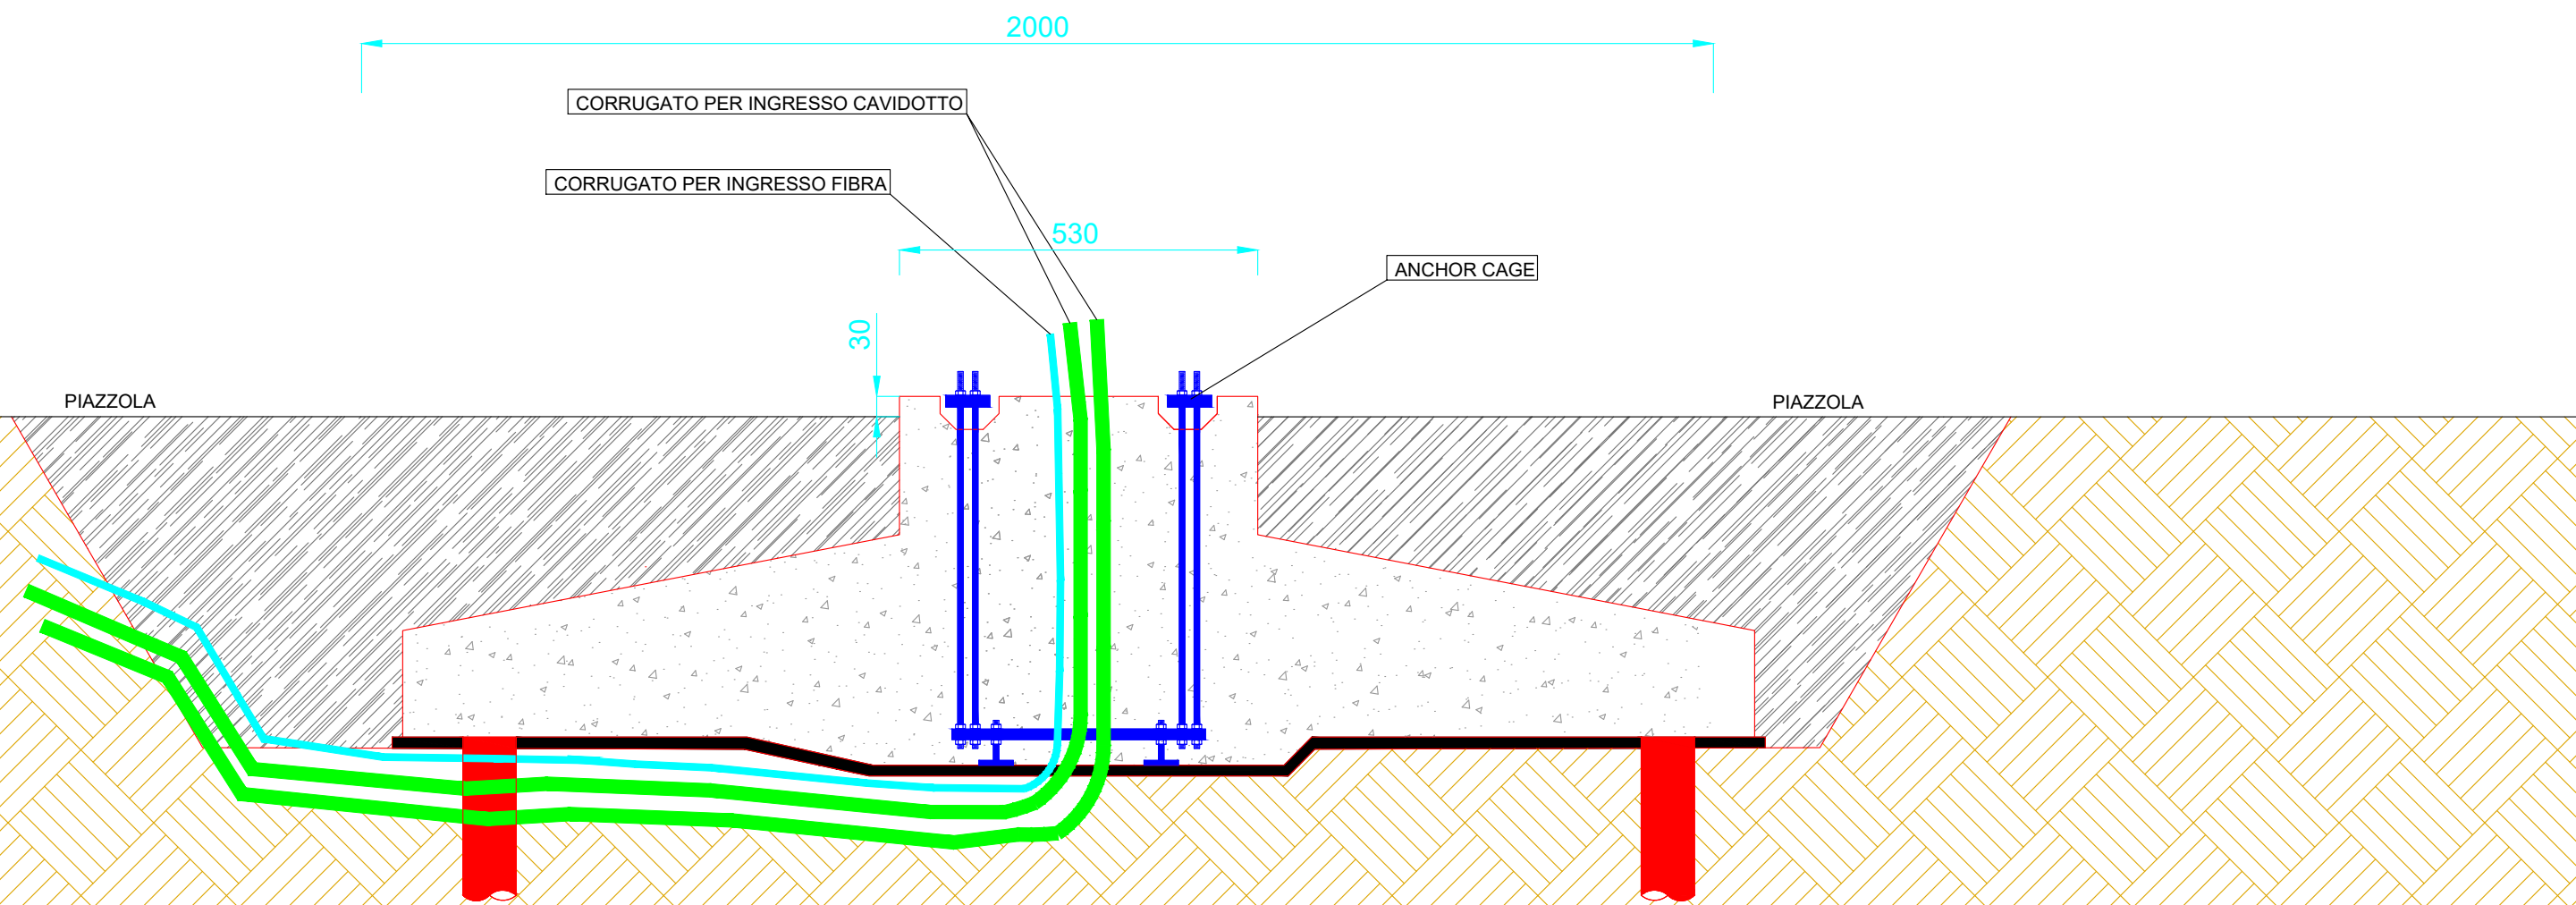

<p>Regione Campania</p>	<p>Provincia di Benevento</p>	<p>Comune di San Lorenzo Maggiore</p>	<p>Comune di San Lupo</p>	<p>Comune di Guardia Sanframondi</p>	<p>Comune di Pontelandolfo</p>
<p>Committente: RWE</p>		<p>RWE RENEWABLES ITALIA S.R.L. via Andrea Doria, 41/G - 00192 Roma P.IVA/C.F. 06400370968 PEC: rwerenewablesitaliasrl@legalmail.it</p>			
<p>Titolo del Progetto: REALIZZAZIONE DI UN IMPIANTO PER LA PRODUZIONE DI ENERGIA ELETTRICA DA FONTE EOLICA NEI COMUNI DI SAN LUPO, SAN LORENZO MAGGIORE, PONTELANDOLFO E GUARDIA SANFRAMONDI (BN)</p>					
<p>Documento: PROGETTO DEFINITIVO OPERE CIVILI</p>			<p>N° Documento: D_29.c</p>		
ID PROGETTO:	PESLM	DISCIPLINA:	PD	TIPOLOGIA:	FORMATO:
<p>Elaborato: Dettagli costruttivi: tipici di fondazione</p>					
FOGLIO:	1 di 1	SCALA:	1:100	Nome file:	
<p>Progettazione:</p>			<p>Progettista:</p>		
<p>ENERGY & ENGINEERING S.R.L. Via XXIII Luglio 139 83044 - Bisaccia (AV) P.IVA 02618900647 Tel./Fax. 0827/81480 pec: energyengineering@legalmail.it</p>			<p>Ing. Davide G. Trivelli</p>		
Rev:	Data Revisione	Descrizione Revisione	Redatto	Controllato	Approvato
0	13/05/2022	PRIMA EMISSIONE			