


Foglio 4  
Comune di  
CASALDUNI

Foglio 5  
Comune di  
CASALDUNI

Foglio 8A  
Comune di  
CASALDUNI

- LEGENDA:**
- AEROGENERATORI DI PROGETTO
  - LIMITE FOGLI CATASTALI
  - CAVIDOTTO MT
  - SUPERFICIE DA ESPROPRIARE
  - FASCIA DI ASSERVIMENTO PER AREA SORVOLO TURBINA
  - FASCIA DI ASSERVIMENTO PER CAVIDOTTO INTERRATO
  - FASCIA DI ASSERVIMENTO PER ACCESSO E PASSAGGIO (STRADE E PIAZZOLE)
  - SUPERFICIE DI OCCUPAZIONE TEMPORANEA
  - PARTICELLE INTERESSATE

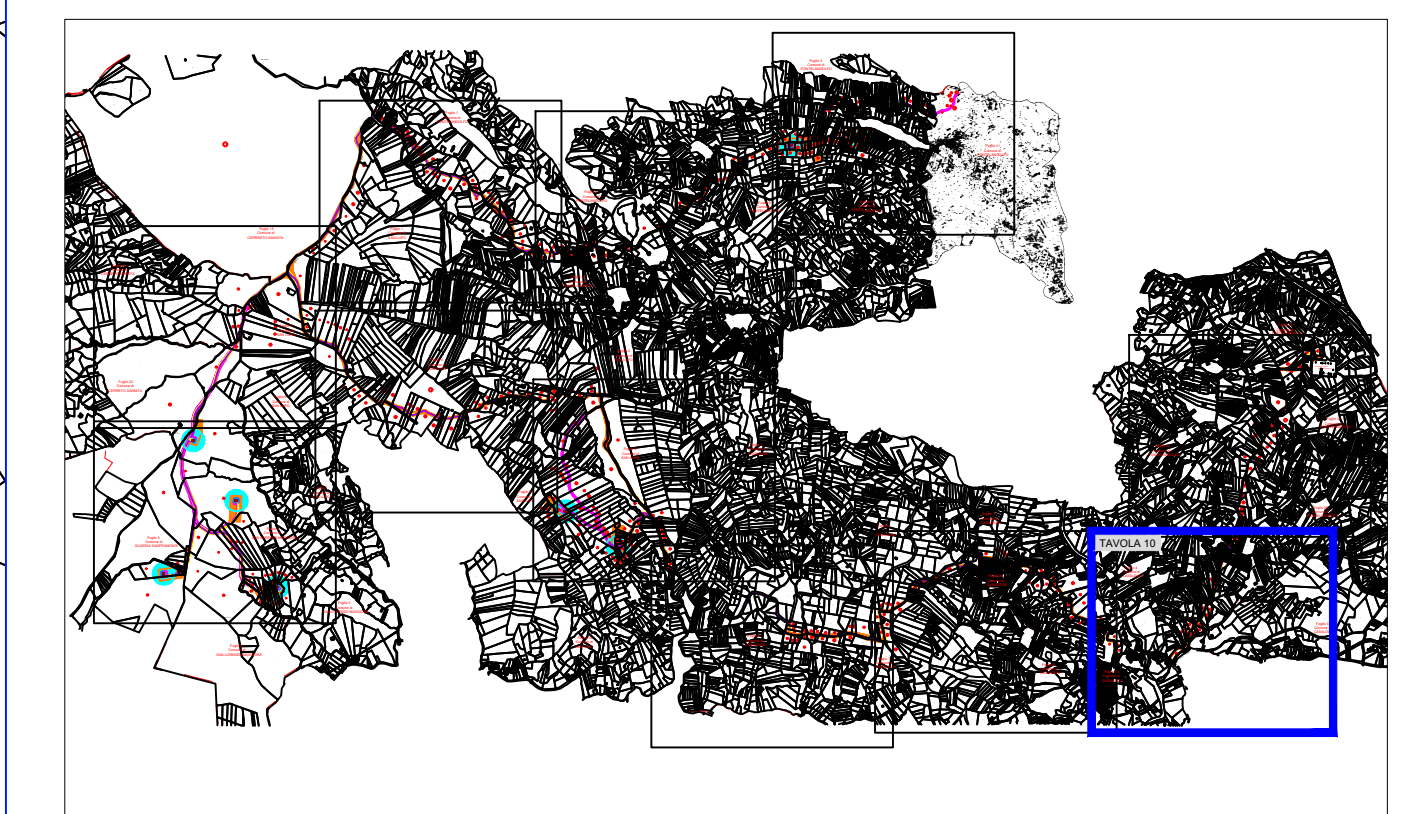

Regione Campania	Provincia di Benevento	Comune di San Lupo Maggiore	Comune di San Lupo	Comune di Guardia Sanframondi	Comune di Portici
<b>RWE</b>					
COMMITTENTE: RWE RENEWABLES ITALIA S.R.L. Via Andrea Doria, 41/C - 00185 Roma P.IVA/C.F. 0640370969 PEC: <a href="mailto:www.rweitaliat@regipal.it">www.rweitaliat@regipal.it</a>					
TITOLO DEL PROGETTO: <b>REALIZZAZIONE DI UN IMPIANTO PER LA PRODUZIONE DI ENERGIA ELETTRICA DA FONTE EOLICA NEI COMUNI DI SAN LUPO, SAN LORENZO MAGGIORE, PONTELANDOLFO E GUARDIA SANFRAMONDI (BN)</b>					
DOCUMENTO: PROGETTO DEFINITIVO OPERE CIVILI				N° DOCUMENTO: <b>D 31.b.9</b>	
ID PROGETTO: PESLM	DISCIPLINA: PD	TIPOLOGIA:	FORMATO:		
Elaborato: Piano particolare grafico di esproprio					
FOGLIO: 1 di 1	SCALA: 1:2.000	Nome file:			
ENERGY & ENGINEERING S.R.L.		Ing. Davide G. Trivelli			
Via XIII Luglio 139 83044 - Benevento (BN) P.IVA/C.F. 08278140847 Tel. Fax. 0827814840 pec: <a href="mailto:energyengineering@regipal.it">energyengineering@regipal.it</a>					
Rev.	Data	Revisione	Descrizione	Revisione	Redatto
0	19/05/2022	PRIMA EMISSIONE			

