

Foglio 22
Comune di
PONTELANDOLFO


 





 

Foglio 25
Comune di
PONTELANDOLFO


Foglio 24
Comune di
PONTELANDOLFO

Foglio 26
Comune di
PONTELANDOLFO

STAZIONE ELETTRICA
RTN PONTELANDOLFO

LEGENDA:

-  AEROGENERATORI DI PROGETTO
-  LIMITE FOGLI CATASTALI
-  CAVIDOTTO MT
-  SUPERFICIE DA ESPROPRIARE
-  FASCIA DI ASSERVIMENTO PER AREA SORVOLO TURBINA
-  FASCIA DI ASSERVIMENTO PER CAVIDOTTO INTERRATO
-  FASCIA DI ASSERVIMENTO PER ACCESSO E PASSAGGIO (STRADE E PIAZZOLE)
-  SUPERFICIE DI OCCUPAZIONE TEMPORANEA
-  PARTICELLE INTERESSATE

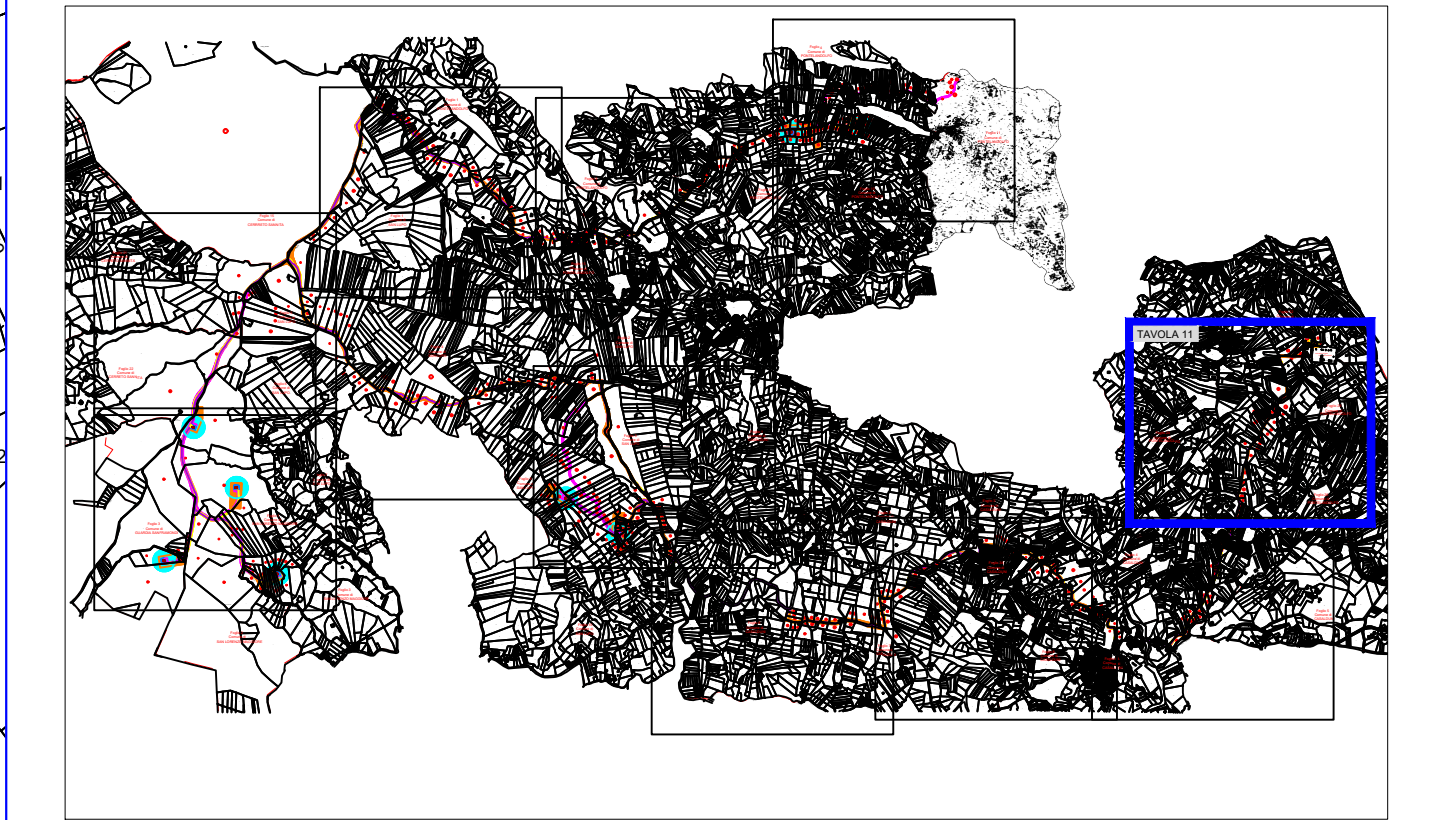

							
RWE							
Titolo del Progetto: REALIZZAZIONE DI UN IMPIANTO PER LA PRODUZIONE DI ENERGIA ELETTRICA DA FONTE EOLICA NEI COMUNI DI SAN LUPO, SAN LORENZO MAGGIORE, PONTELANDOLFO E GUARDIA SANFRAMONDI (BN)							
ID PROGETTO: PEBLM DISCIPLINA: PD TIPOLOGIA: FORMATO:				N° Documento: D 31.b.10			
Elaborato: Piano particolare grafico di esproprio							
Foglio: 1 di 1 Scala: 1:2.000 Nome file:		Progettista:					
							
ENERGY & ENGINEERING S.R.L. Ing. Davide G. Trivelli Via XXI Luglio 139 83044 - Benevento (BN) P.IVA/C.F. 06402070868 P.I.S. 0000000064 Tel. 0824514400 pec: energyengineering@legalmail.it							
Rev.	Data	Revisione	Descrizione	Revisione	Redatto	Controllato	Approvato
0	19/05/2022		PRIMA EMISSIONE				

