



QUADRO 1 - SCALA: 1:5.000



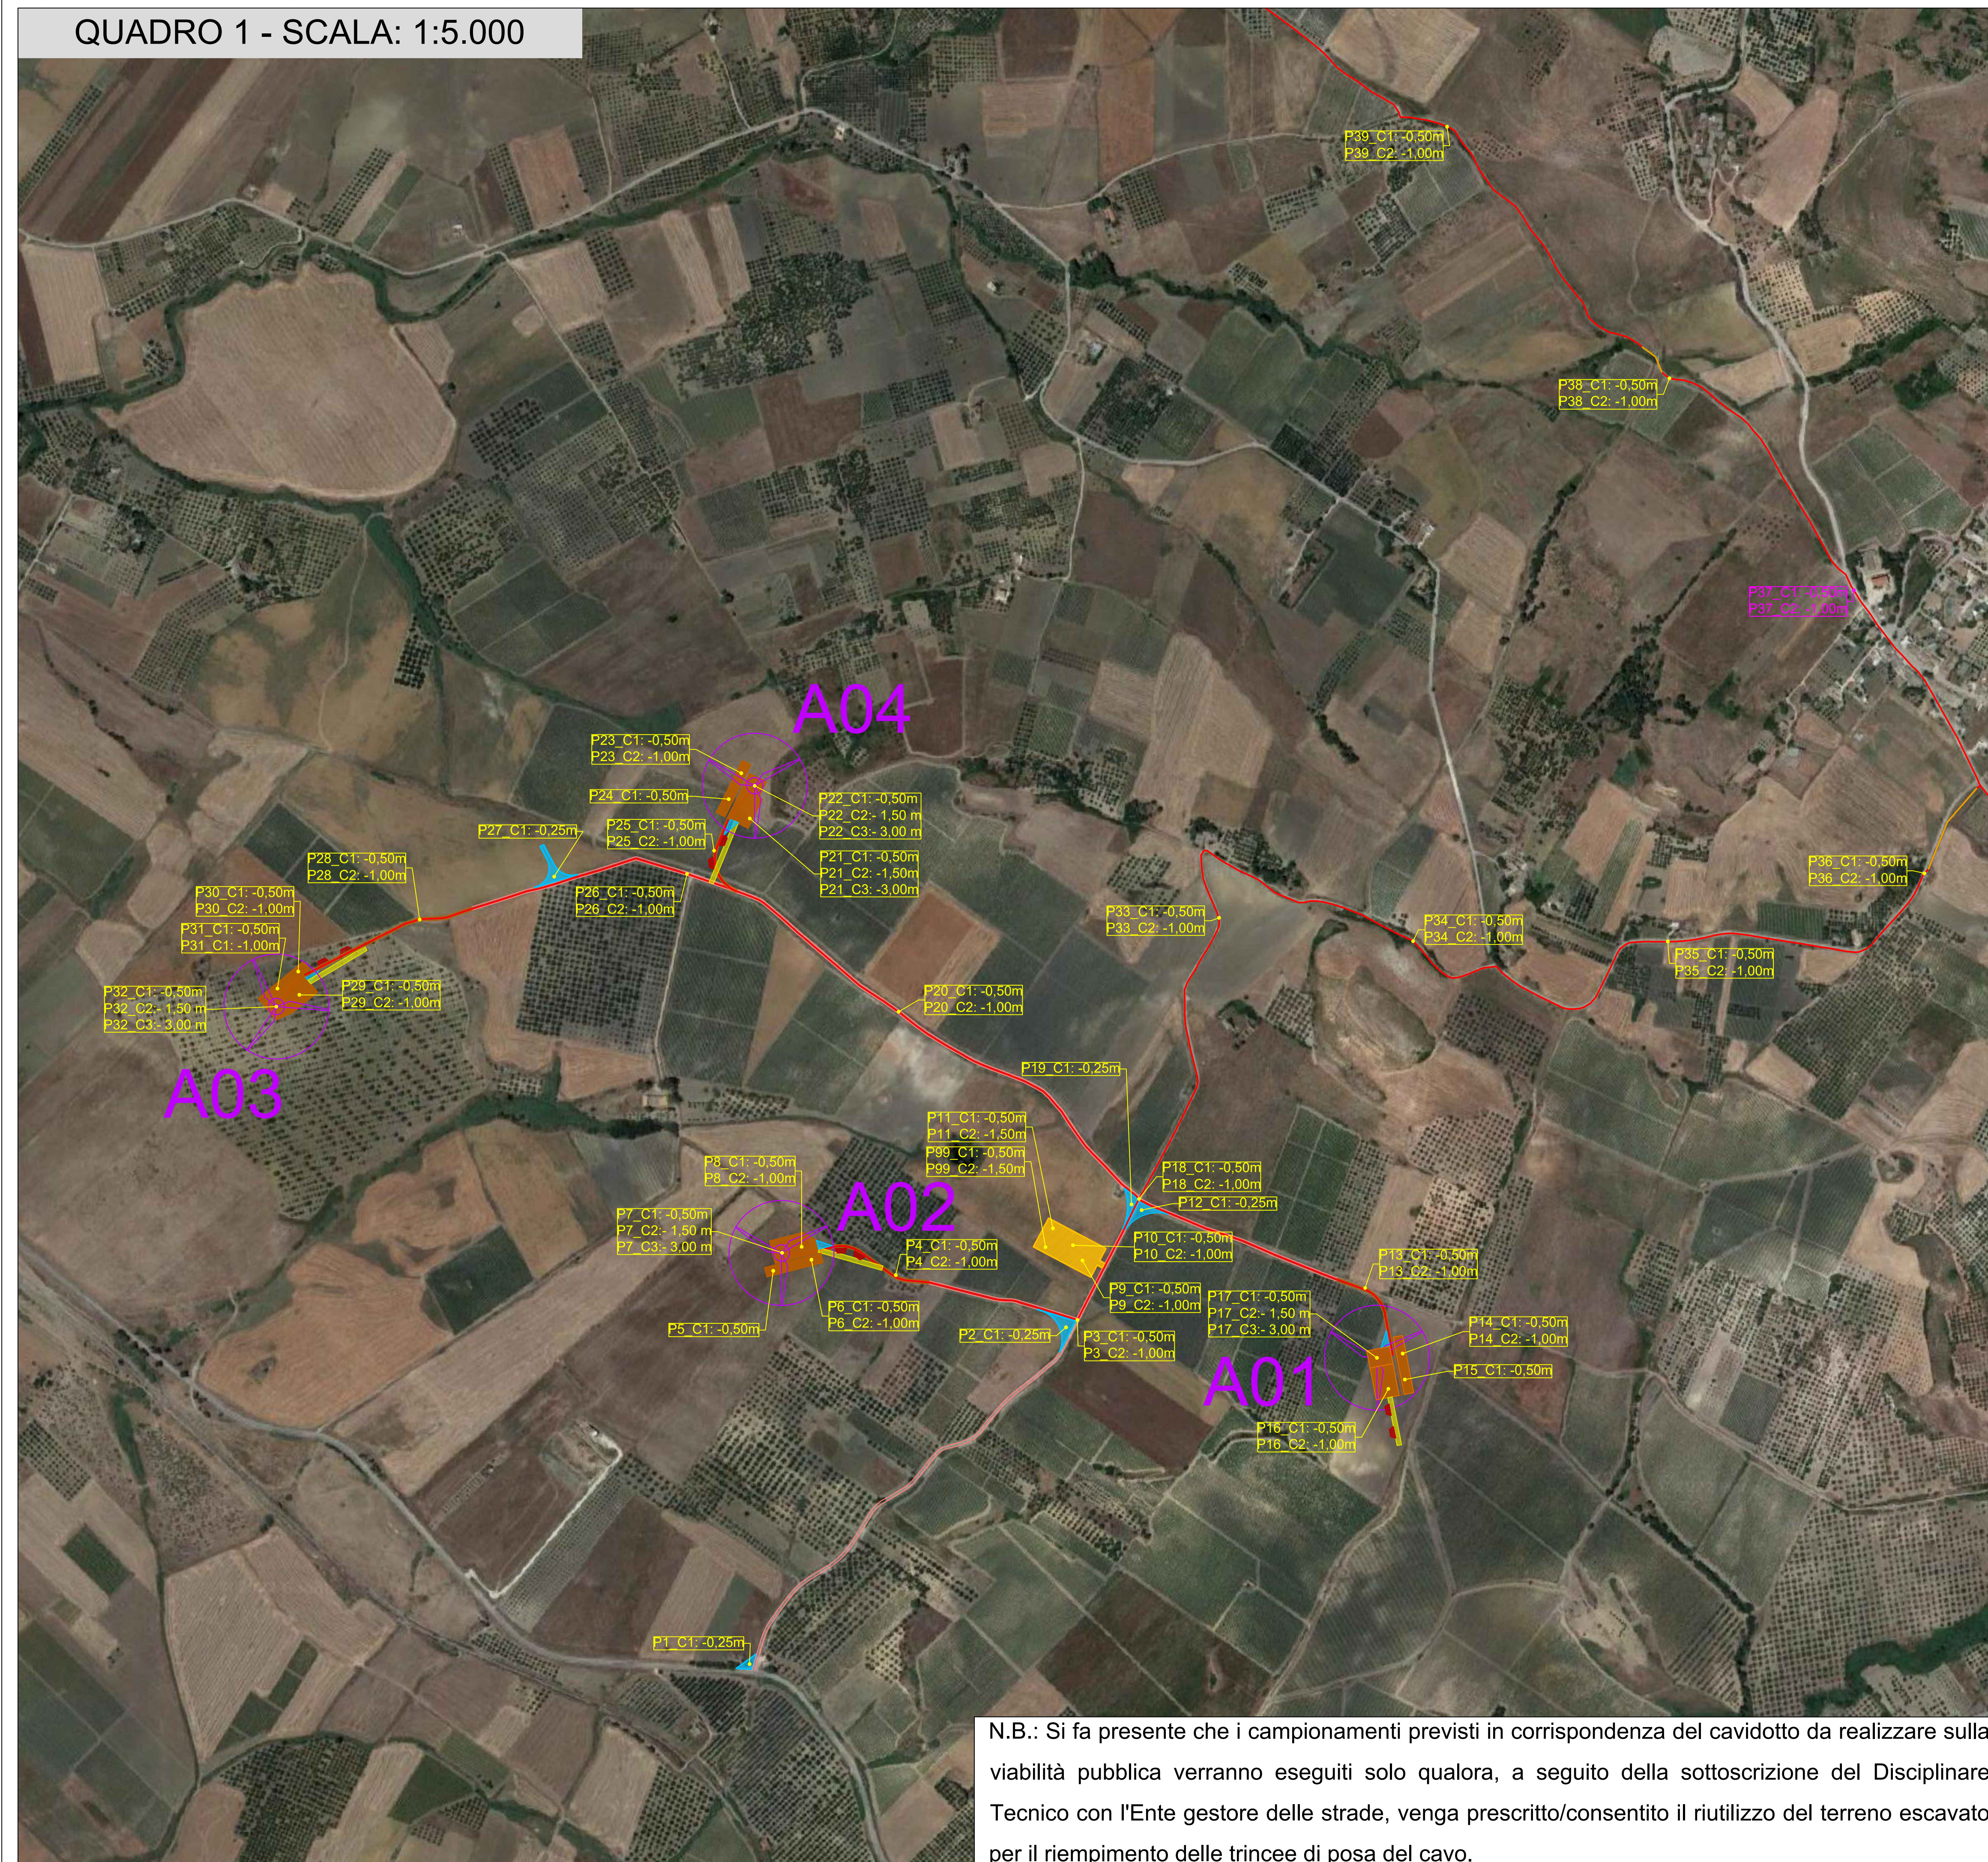

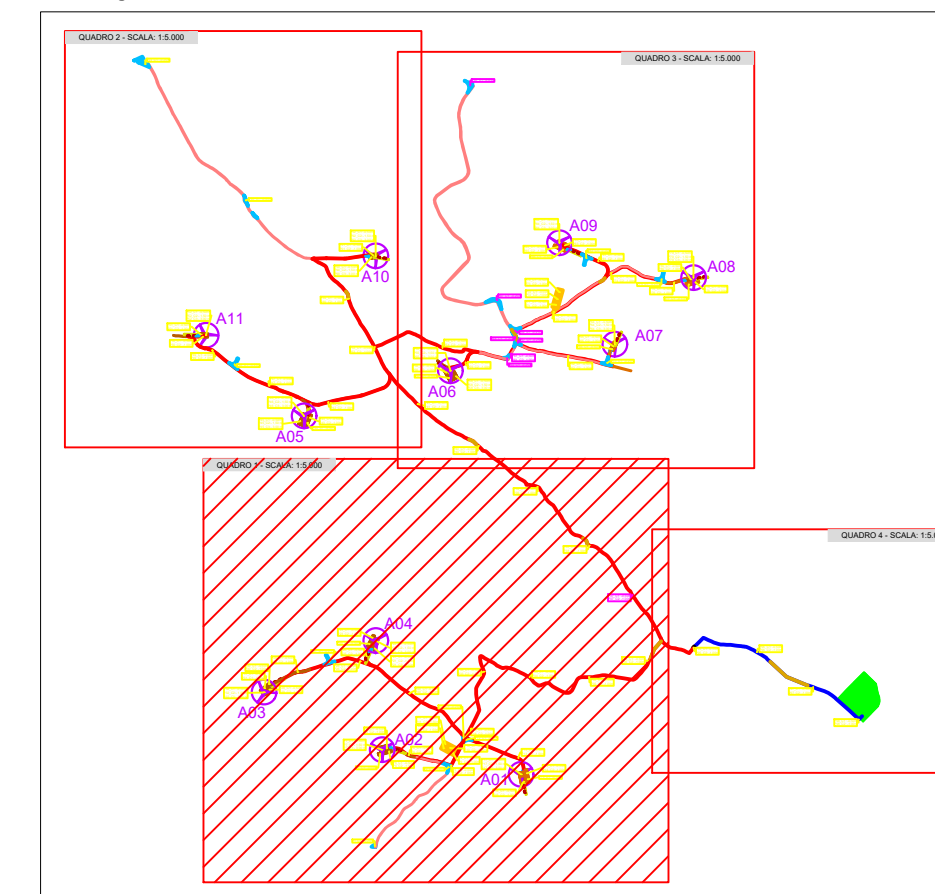

N.B.: Si fa presente che i campionamenti previsti in corrispondenza del cavidotto da realizzare sulla viabilità pubblica verranno eseguiti solo qualora, a seguito della sottoscrizione del Disciplinare Tecnico con l'Ente gestore delle strade, venga prescritto/consentito il riutilizzo del terreno escavato per il riempimento delle trincee di posa del cavo.

Key Plan scala 1:50.000



Legenda:

-  Aerogeneratori di progetto
 -  Cavidotto interrato AT interno
 -  Cavidotto AT in TOC
 -  Piazzola di montaggio/stoccaggio temporanee
 -  Piazzola ausiliaria appoggio gru
 -  Piazzola montaggio braccio gru
 -  Allargamenti temporanei
 -  Viabilità esistente da adeguare
 -  Viabilità di nuova realizzazione
 -  Aree temporanee di canterie
 -  Punti di campionamento per i quali è previsto il set analitico minimale di cui alla Tabella 4.1 Allegato 4 D.P.R. 120/2017 esclusi BTEX e IPA
 -  Punti di campionamento per i quali è previsto il set analitico minimale di cui alla Tabella 4.1 Allegato 4 D.P.R. 120/2017 compresi BTEX e IPA
- NB.: Le terre e rocce da scavo verranno abbancate su tutte le aree incluse nel particolare di esproprio.

   													
<p>Committente:</p> <p style="text-align: center;">Levant Wind S.r.l.</p> <p style="text-align: right;">Levant Wind S.r.l. Via Sardegna, 40 00187 Roma P.IVA/C.F. 1618113100</p>													
<p>Titolo del Progetto:</p> <p style="text-align: center;">Parco Eolico "Levant" sito nei Comuni di: Busetto Palizzolo, Erice e Valderice</p>													
<p>Documento:</p> <p>Piano di campionamento con ubicazione dei punti di indagine e ubicazione delle aree di abbancamento temporaneo - QUADRO 1</p>	<p>N° Documento:</p> <p style="text-align: center;">IT-VESLVT-TEN-GEN-TR-09</p>												
<p>Progettista:</p> <p> TENPROJECT</p>	<p>sede legale e operativa San Martino Sannita (BN) Località Chianarie snc Area Industriale sede operativa Lucera (FG) via Alfonso La Cava 114 P.IVA 01465940623 Azienda con sistema gestione qualità Certificato N. 50 100 11873</p> <p>Progettista Dott. Ing. Nicola FORTE</p> <p>Consulente per la progettazione Dott. Ing. Gaetano PUPELLA Dott. Ing. Salvatore PRIOLO</p>												
<table border="1"> <thead> <tr> <th>Rev</th> <th>Data Revisione</th> <th>Descrizione</th> <th>Redatto</th> <th>Controllato</th> <th>Approvato</th> </tr> </thead> <tbody> <tr> <td>00</td> <td>Giugno 2022</td> <td>Richiesta AU</td> <td>MMG</td> <td>PM</td> <td>NF</td> </tr> </tbody> </table>	Rev	Data Revisione	Descrizione	Redatto	Controllato	Approvato	00	Giugno 2022	Richiesta AU	MMG	PM	NF	
Rev	Data Revisione	Descrizione	Redatto	Controllato	Approvato								
00	Giugno 2022	Richiesta AU	MMG	PM	NF								