

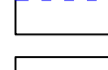
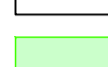

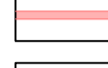
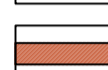





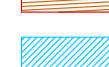

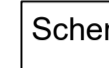
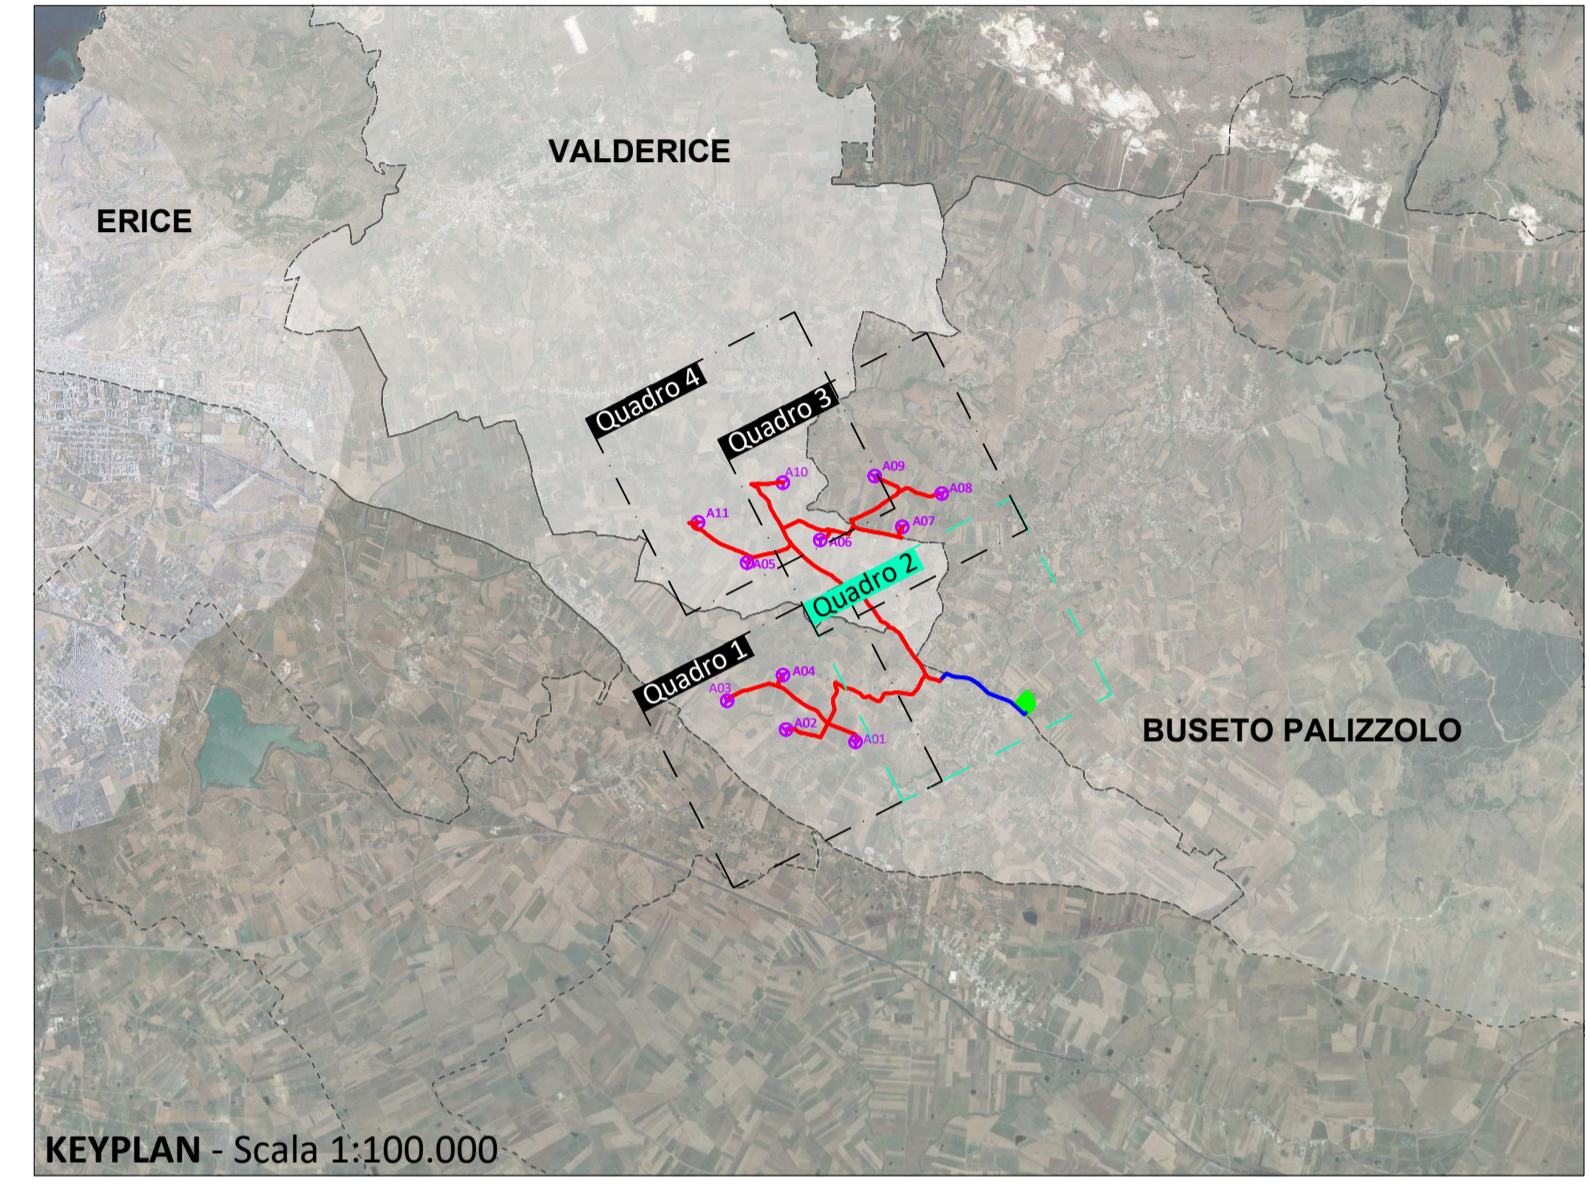
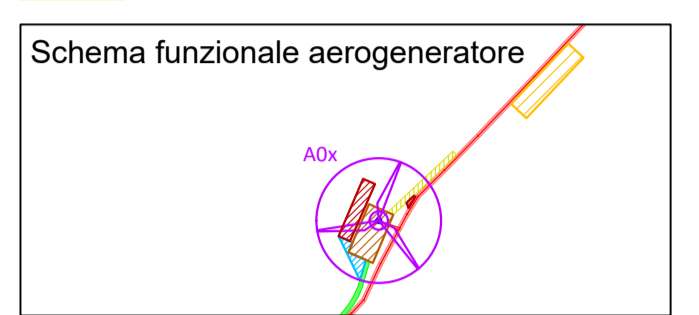


LEGENDA

-  Aerogeneratori di progetto
-  Cavidotto interrato AT interno
-  Cavidotto interrato AT esterno
-  Cavidotto interrato AT in TOC
-  SE Terna RTN 150/36 kV
-  Cabina Utente di raccolta 36 kV
-  Viabilità esistente da adeguare
-  Viabilità di progetto
-  Strada di accesso alla cabina di raccolta
-  Pista montaggio braccio gru
-  Piazzola montaggio gru
-  Piazzole ausiliarie appoggio gru
-  Piazzole stoccaggio pale gru
-  Allargamenti temporanei
-  Area di cantiere



Committente:
Levant Wind S.r.l.
 Via Sardegna, 40
 00187 Roma
 P.IVA/C.F. 1618113100

Titolo del Progetto:
Parco Eolico "Levant" sito nei Comuni di: Busetto Palizzolo, Erice e Valderice

Documento:
LAYOUT DI PROGETTO SU CARTA TECNICA REGIONALE (C.T.R.) – QUADRO 2

N° Documento:
IT-VESLVT-TEN-PRO-DW-02

Progettista:
TENPROJECT
 sede legale e operativa: San Martino Sarmita (BN) Località Chianarelle snc Area Industriale
 sede operativa: Lucera (FG) via Alfonso La Cava 114
 P.IVA 01465940623
 Azienda con sistema gestione qualità Certificato N. 50 100 11873

Progettista:
 Dott. Ing. Nicola FORTE

Consulente per la progettazione:
 Dott. Ing. Gaetano PUPELLA
 Dott. Ing. Salvatore PRIOLO

Rev	Data Revisione	Descrizione	Redatto	Controllato	Approvato
00	Giugno 2022	Richiesta AU	MC	PM	NF