



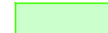

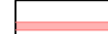








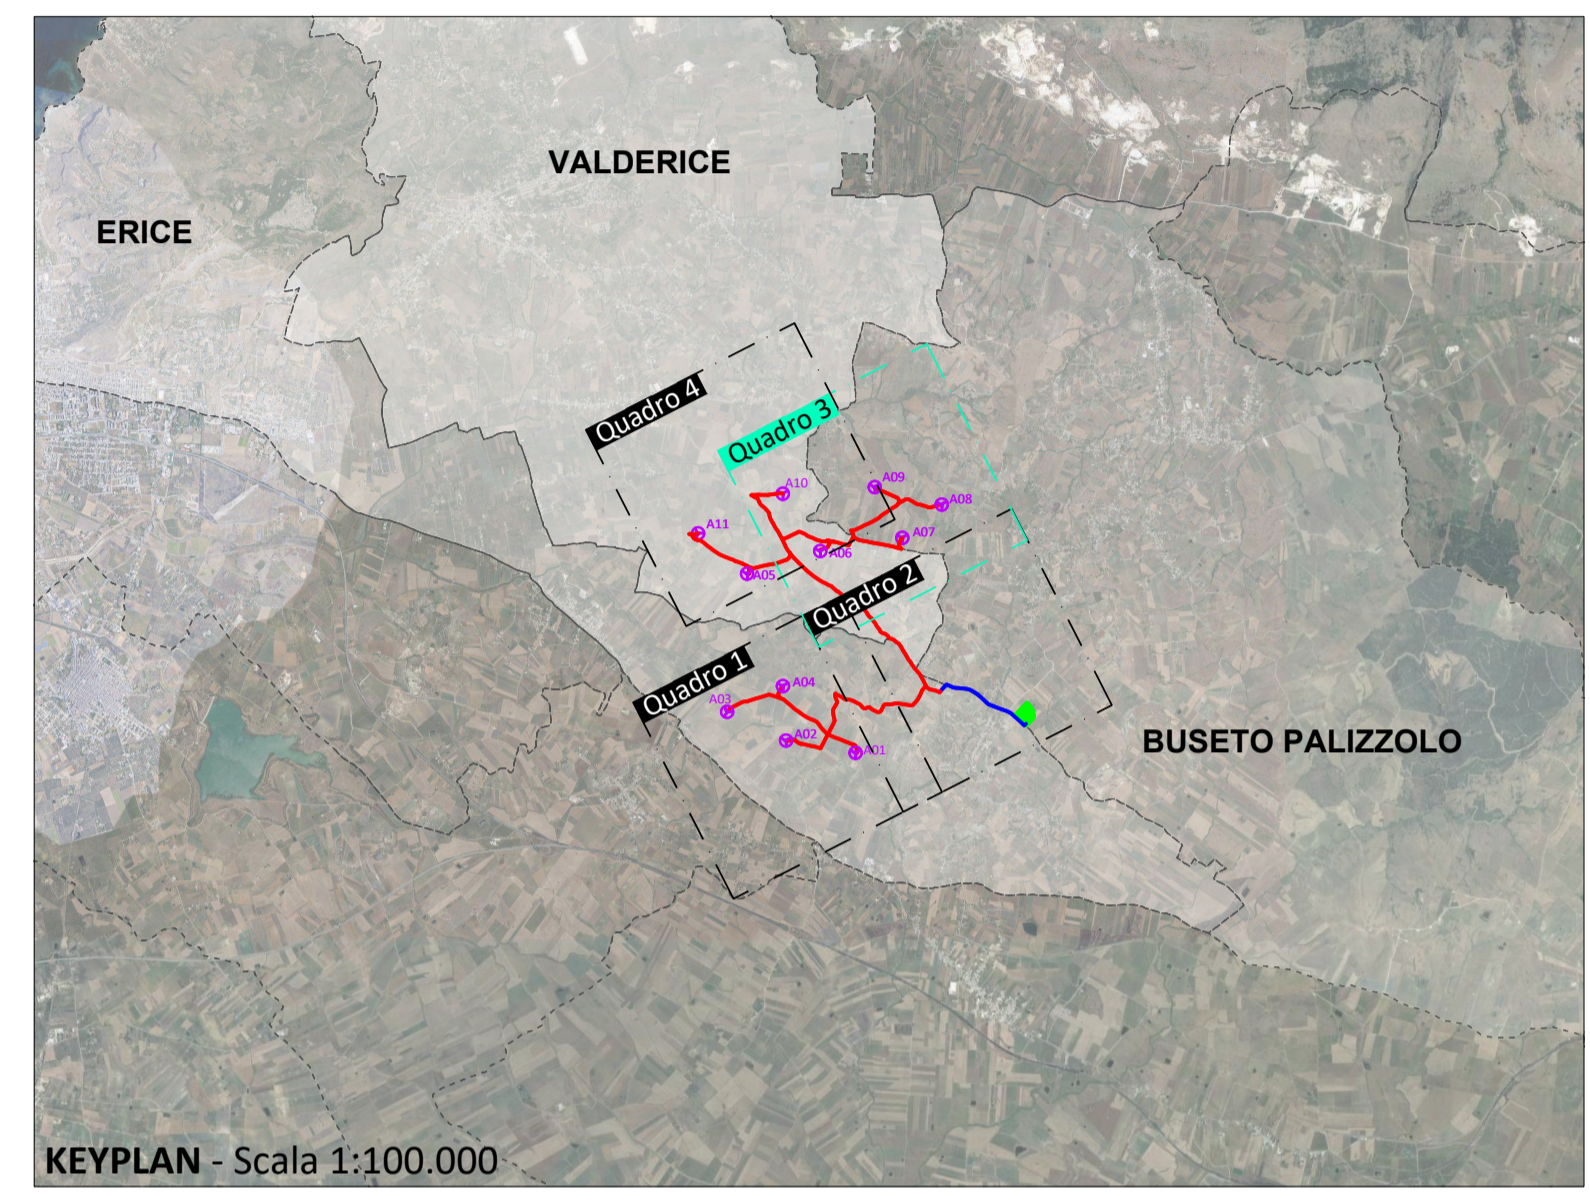
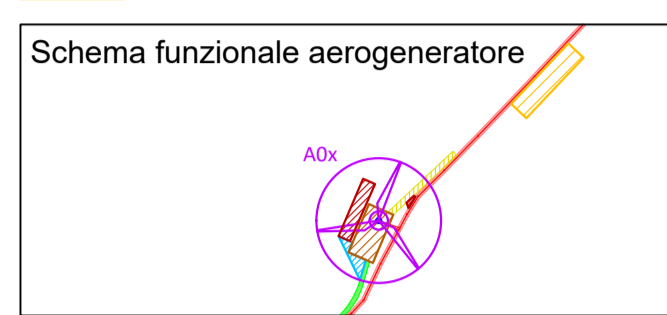


LEGENDA

-  Aerogeneratori di progetto
-  Cavidotto interrato AT interno
-  Cavidotto interrato AT esterno
-  Cavidotto interrato AT in TOC
-  SE Terna RTN 150/36 kV
-  Cabina Utente di raccolta 36 kV
-  Viabilità esistente da adeguare
-  Viabilità di progetto
-  Strada di accesso alla stazione di utenza
-  Pista montaggio braccio gru
-  Piazzola montaggio gru
-  Piazzole ausiliarie appoggio gru
-  Piazzole stoccaggio pale gru
-  Allargamenti temporanei
-  Area di cantiere



   					
Committente: Levant Wind S.r.l.		Levant Wind S.r.l. Via Sardegna, 40 00187 Roma P.IVA/C.F. 1618113100			
Titolo del Progetto: Parco Eolico "Levant" sito nei Comuni di: Buseto Palizzolo, Erice e Valderice					
Documento: LAYOUT DI PROGETTO SU CARTA TECNICA REGIONALE (C.T.R.) – QUADRO 3		N° Documento: IT-VESLVT-TEN-PRO-DW-03			
Progettista: 		sede legale e operativa San Martino Sarnitta (BN) Località Chianarie snc Area Industriale sede operativa Lucera (FG) via Alfonso La Cava 114 P.IVA 01465940623 Azienda con sistema gestione qualità Certificato N. 50 100 11873			
		Progettista Dott. Ing. Nicola FORTE 			
		Consulente per la progettaz. Dott. Ing. Gaetano PUPELLA Dott. Ing. Salvatore PRIOLO  			
Rev	Data Revisione	Descrizione	Redatto	Controllato	Approvato
00	Giugno 2022	Richiesta AU	MC	PM	NF