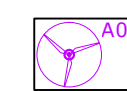

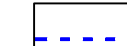

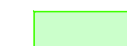

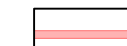


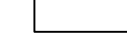

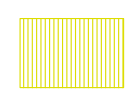


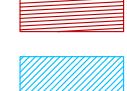

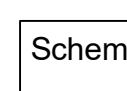
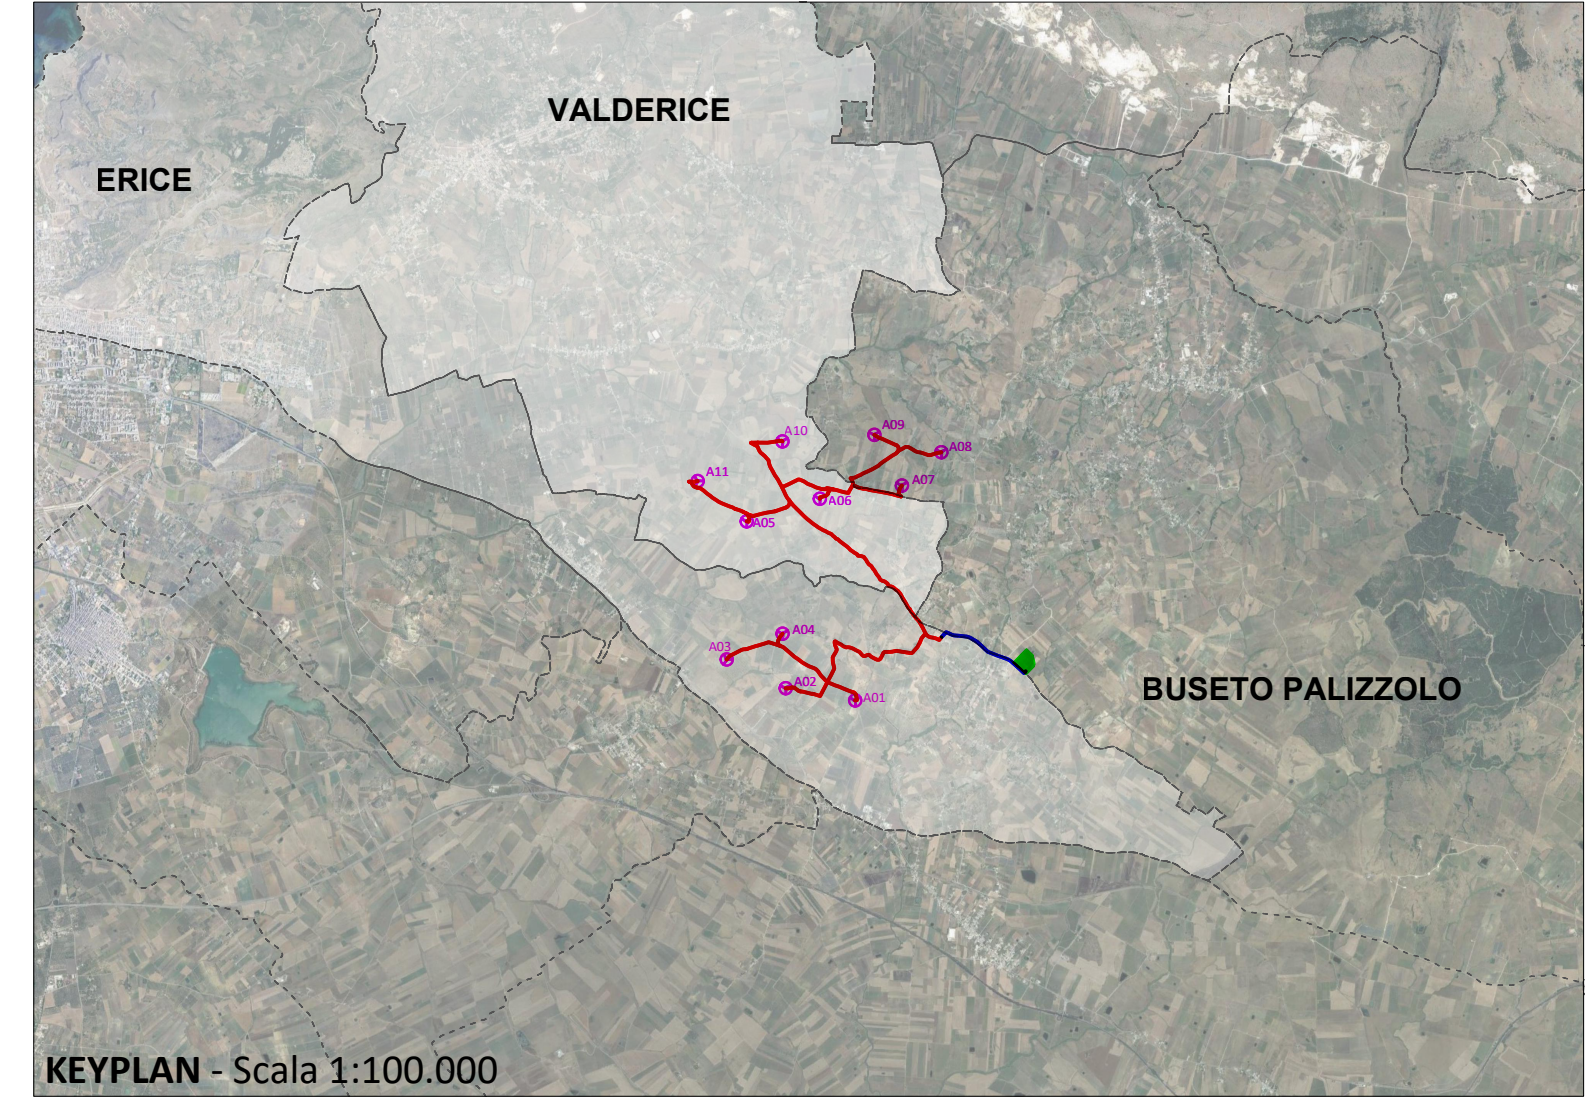
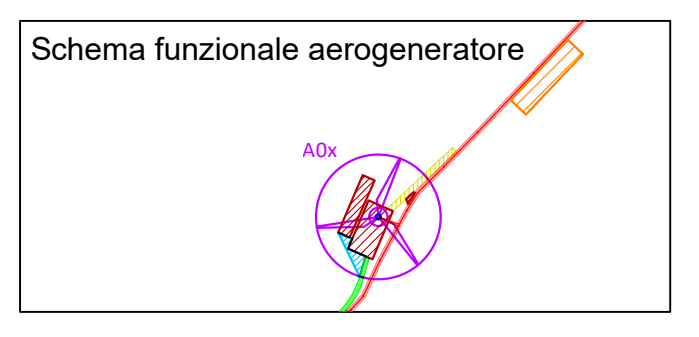


LEGENDA

-  Aerogeneratori di progetto
-  Cavidotto interrato AT interno
-  Cavidotto interrato AT esterno
-  Cavidotto interrato AT in TOC
-  SE Terna RTN 150/36 kV
-  Cabina Utente di raccolta 36 kV
-  Viabilità esistente da adeguare
-  Viabilità di progetto
-  Strada di accesso alla cabina di raccolta
-  Limite dei fogli catastali
-  F.XX Foglio catastale
-  Pista montaggio braccio gru
-  Piazzola montaggio gru
-  Piazzole ausiliarie appoggio gru
-  Piazzole stoccaggio pale gru
-  Allargamenti temporanei
-  Area di cantiere








Committente:
Levant Wind S.r.l.
Via Sardegna, 40
00187 Roma
P.IVA/C.F. 1618113100

Titolo del Progetto:
Parco Eolico "Levant" sito nei Comuni di: Busetto Palizzolo, Erice e Valderice

Documento:
LAYOUT DI PROGETTO SU PLANIMETRIA CATASTALE – QUADRO 1

N° Documento:
IT-VESLVT-TEN-PRO-DW-05

Progettista:
TENPROJECT
sede legale e operativa San Martino Sarmita (BN) Località Chianelle snc Area Industriale
sede operativa Lucera (FG) via Alfonso La Cava 114
P.IVA 01465940623
Azienda con sistema gestione qualità Certificato N. 50 100 11873

Progettista:
Dott. Ing. **Nicola FORTE**
N° 2219

Consulente per la progettazione:
Dott. Ing. **Gaetano PUPELLA**
Dott. Ing. **Salvatore PRIOLO**

Rev	Data Revisione	Descrizione	Redatto	Controllato	Approvato
00	Giugno 2022	Richiesta AU	MC	PM	NF