





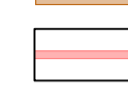
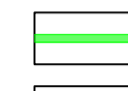




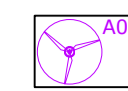




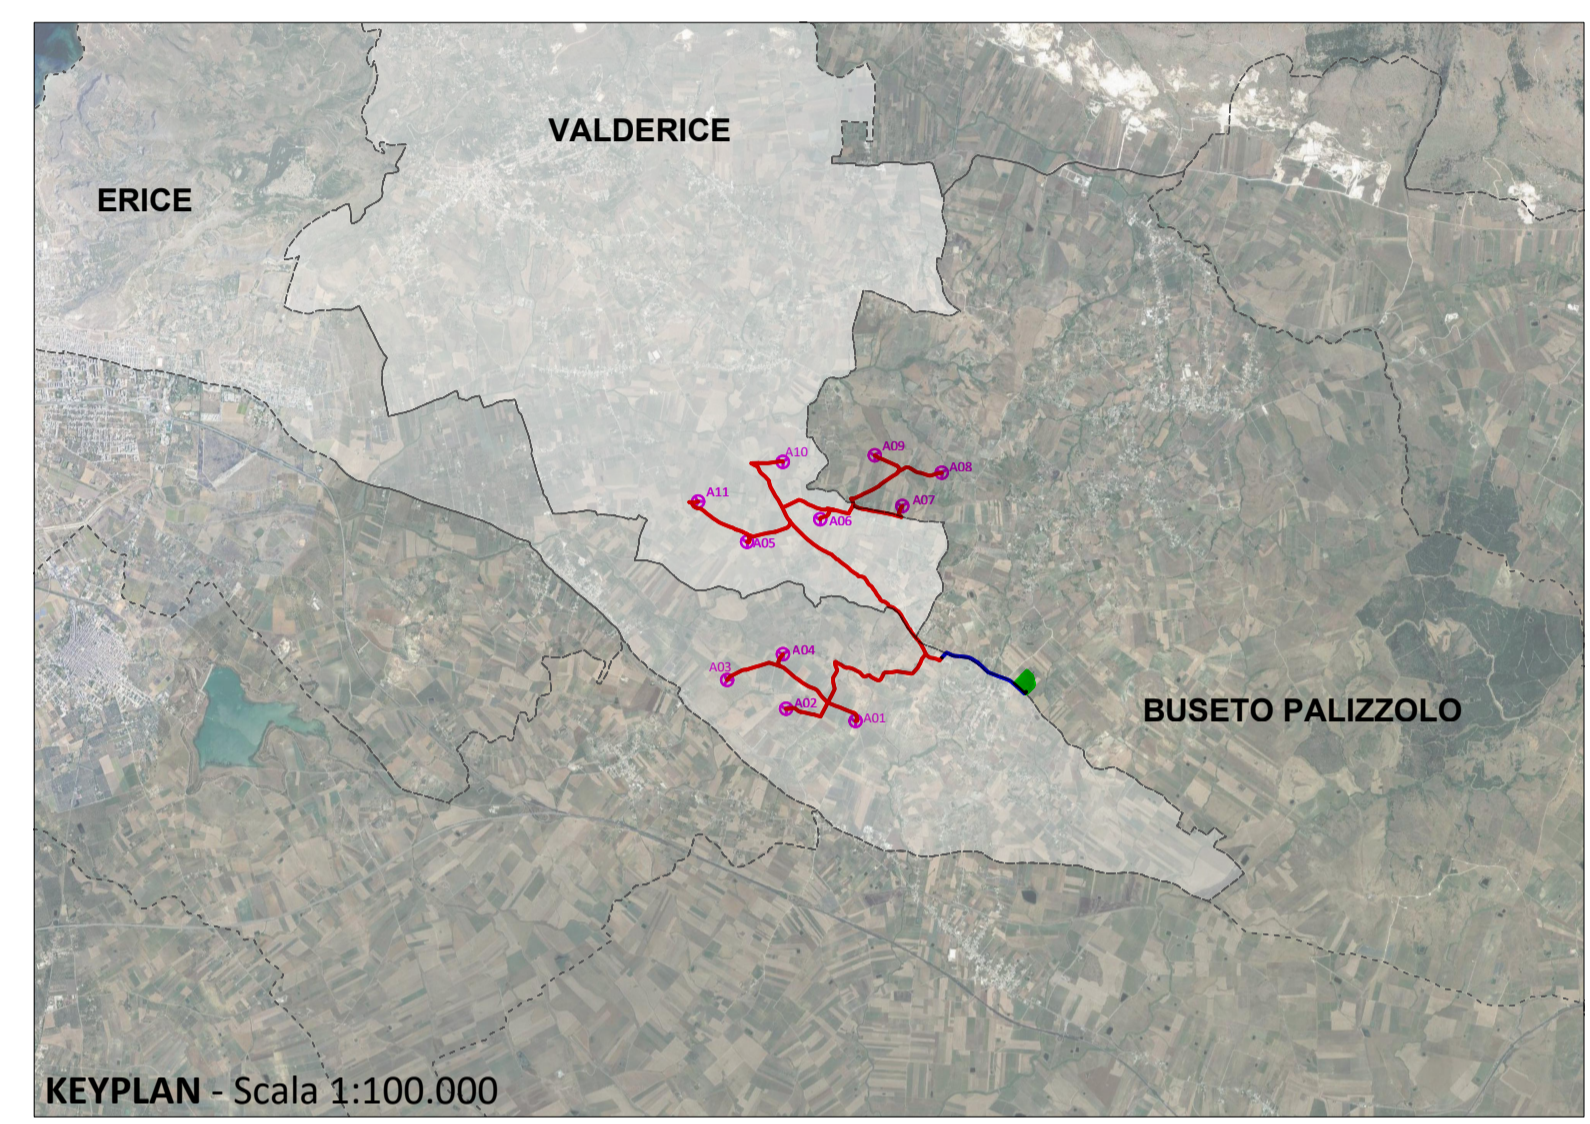
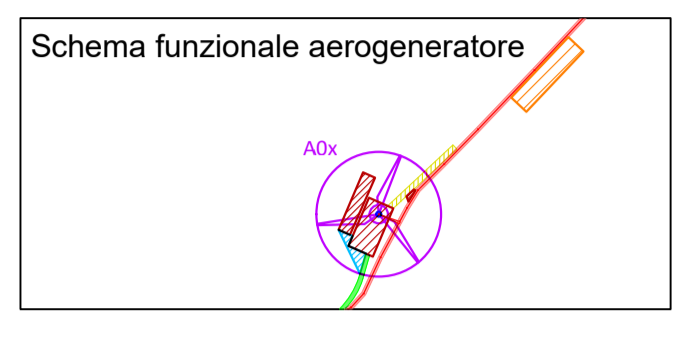


LEGENDA

-  Aerogeneratori di progetto
-  Cavidotto interrato AT interno
-  Cavidotto interrato AT esterno
-  Cavidotto interrato AT in TOC
-  SE Terna RTN 150/36 kV
-  Cabina Utente di raccolta 36 kV
-  Viabilità esistente da adeguare
-  Viabilità di progetto
-  Strada di accesso alla cabina di raccolta
-  Limite dei fogli catastali
-  F.XX Foglio catastrale
-  Pista montaggio braccio gru
-  Piazzola montaggio gru
-  Piazzole ausiliarie appoggio gru
-  Piazzole stoccaggio pale gru
-  Allargamenti temporanei
-  Area di cantiere



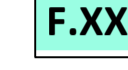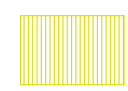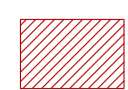

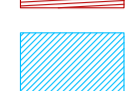


Committente: Levant Wind S.r.l.		Levant Wind S.r.l. Via Sardegna, 40 00187 Roma P.IVA/C.F. 1618113100			
Titolo del Progetto: Parco Eolico "Levant" sito nei Comuni di: Busetto Palizzolo, Erice e Valderice					
Documento: LAYOUT DI PROGETTO SU PLANIMETRIA CATASTALE – QUADRO 4	N° Documento: IT-VESLVT-TEN-PRO-DW-08				
Progettista: 	sede legale e operativa San Martino Sarnitta (BN) Località Chianarelle snc Area Industriale sede operativa Lucera (FG) via Alfonso La Cava 114 P.IVA 01465940623 Azienda con sistema gestione qualità Certificato N. 50 100 11873				
	Progettista Dott. Ing. Nicola FORTE  Consulente per la progettazione Dott. Ing. Gaetano PUPELLA Dott. Ing. Salvatore PRIOLO  				
Rev	Data Revisione	Descrizione	Redatto	Controllato	Approvato
00	Giugno 2022	Richiesta AU	MC	PM	NF