






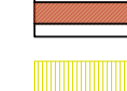


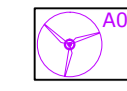


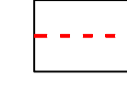








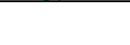


LEGENDA

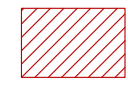-  Aerogeneratori di progetto
-  Cavidotto interrato AT interno
-  Cavidotto interrato AT esterno
-  Cavidotto interrato AT in TOC
-  SE Terna RTN 150/36 kV
-  Cabina Utente di raccolta 36 kV
-  Viabilità esistente da adeguare
-  Viabilità di progetto
-  Strada di accesso alla cabina di raccolta
-  Pista montaggio braccio gru
-  Piazzola montaggio gru
-  Piazzole ausiliarie appoggio gru
-  Piazzole stoccaggio pale gru
-  Allargamenti temporanei
-  Area di cantiere

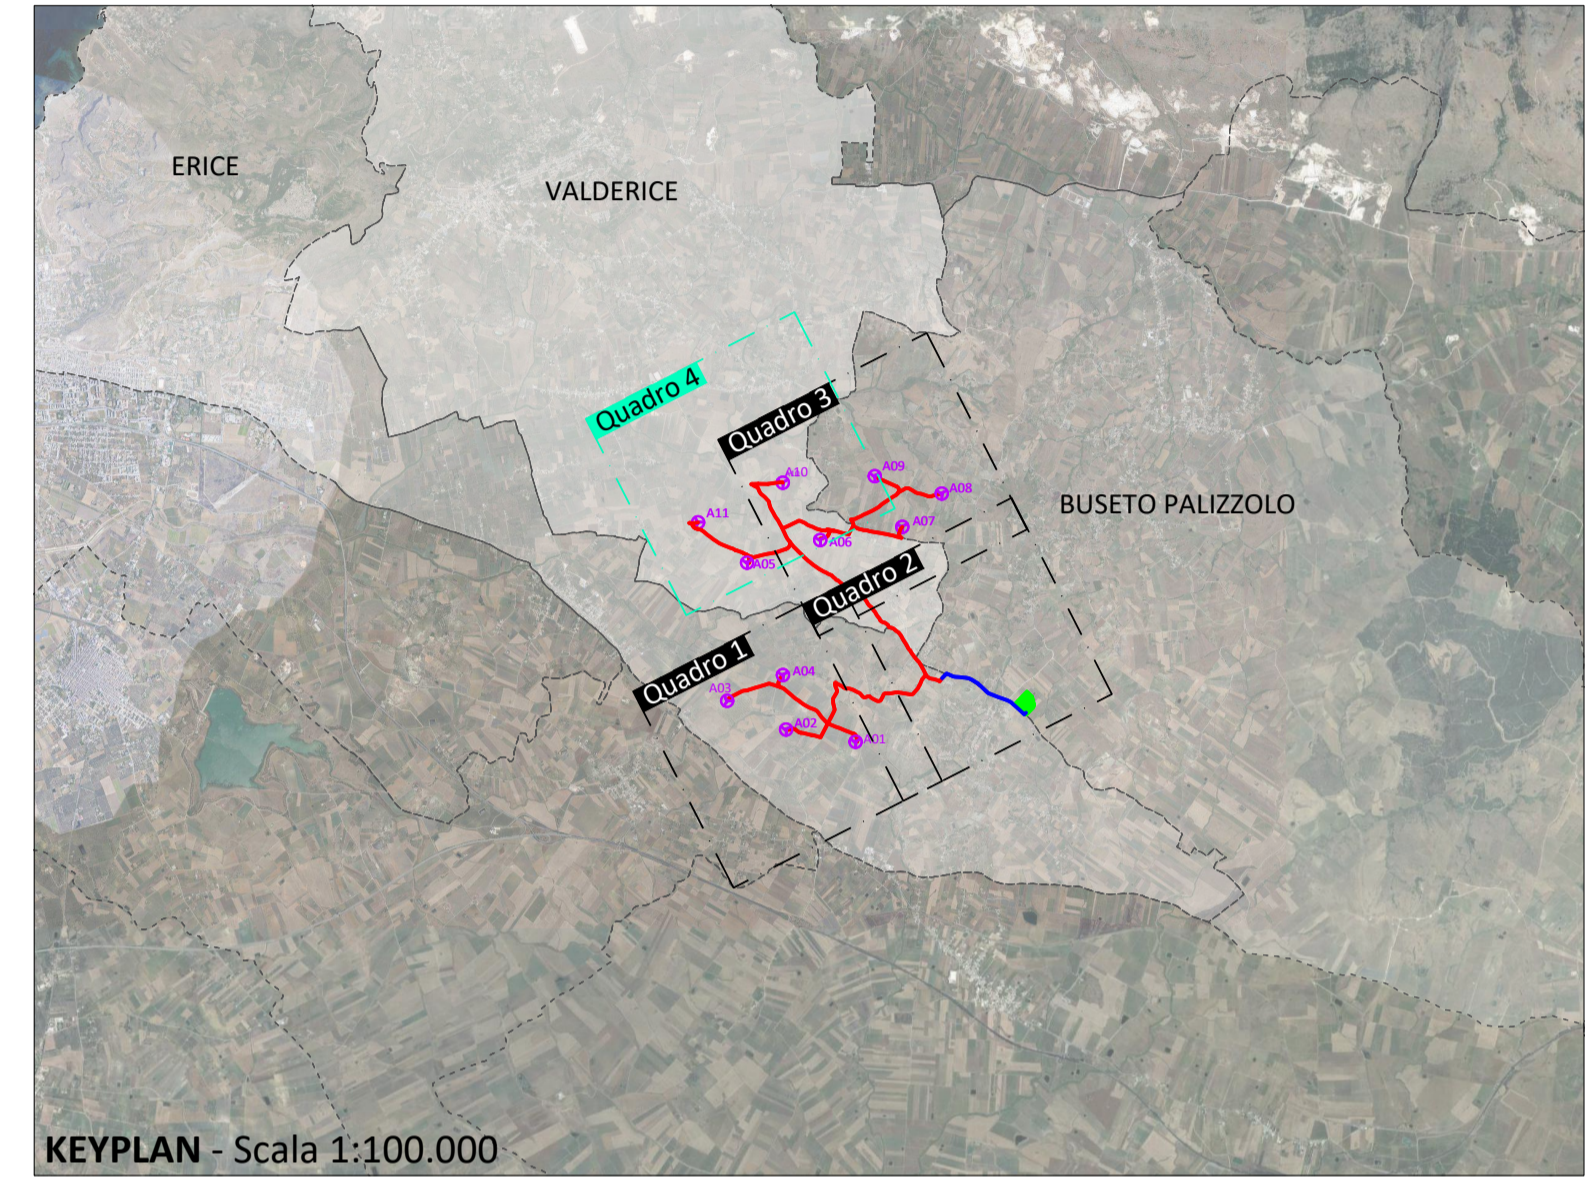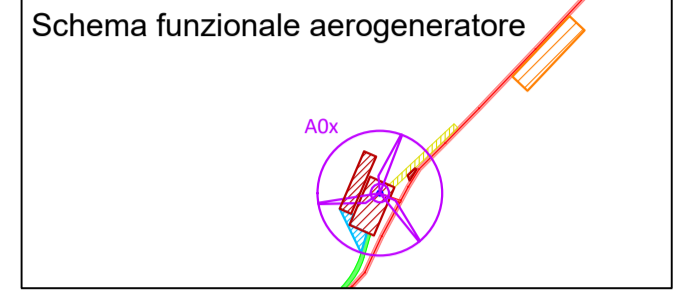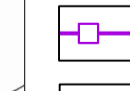

- LEGENDA INTERFERENZE**
-  Acquedotto interrato
 -  Reticolo idrografico
 -  Attraversamento reticolo idrografico
 -  Linea aerea
 -  Attraversamento linea aerea
 -  Fognatura

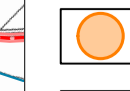Scala 1:5.000

													
<p>Committente:</p> <p style="text-align: center;">Levant Wind S.r.l.</p> <p style="text-align: right;">Levant Wind S.r.l. Via Sardegna, 40 00187 Roma P.IVA/C.F. 1618113100</p>													
<p>Titolo del Progetto:</p> <p style="text-align: center;">Parco Eolico "Levant" sito nei Comuni di: Buseto Palizzolo, Erice e Valderice</p>													
<p>Documento:</p> <p>LAYOUT DI PROGETTO SU CTR CON INDIVIDUAZIONE DELLE INTERFERENZE E DELLE SEZIONI DI POSA DEL CAVIDOTTO – QUADRO 4</p>	<p>N° Documento:</p> <p style="text-align: center;">IT-VESLVT-TEN-PRO-DW-13</p>												
<p>Progettista:</p> <p> TENPROJECT</p>	<p>sede legale e operativa San Martino Sarnita (BN) Località Chianelle snc Area Industriale sede operativa Lucera (FG) Via Alfonso La Cava 114 P.IVA 01465940623 Azienda con sistema gestione qualità Certificato N. 50 100 11873</p> <p> Progettista Dott. Ing. Nicola FORTE</p>												
<p> INGEGNERIA PROGETTI</p>	<p>Consulente per la progettaz. Dott. Ing. Gaetano PUPELLA Dott. Ing. Salvatore PRIOLO</p> <p> </p>												
<table border="1" style="width: 100%; border-collapse: collapse;"> <thead> <tr> <th>Rev</th> <th>Data Revisione</th> <th>Descrizione</th> <th>Redatto</th> <th>Controllato</th> <th>Approvato</th> </tr> </thead> <tbody> <tr> <td>00</td> <td>Giugno 2022</td> <td>Richiesta AU</td> <td>MC</td> <td>PM</td> <td>NF</td> </tr> </tbody> </table>	Rev	Data Revisione	Descrizione	Redatto	Controllato	Approvato	00	Giugno 2022	Richiesta AU	MC	PM	NF	
Rev	Data Revisione	Descrizione	Redatto	Controllato	Approvato								
00	Giugno 2022	Richiesta AU	MC	PM	NF								