







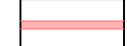
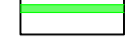



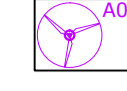





LEGENDA

-  Aerogeneratori di progetto
-  Cavidotto interrato AT interno
-  Cavidotto interrato AT esterno
-  Cavidotto interrato AT in TOC
-  SE Terna RTN 150/36 kV
-  Cabina Utente di raccolta 36 kV
-  Limite dei fogli catastali
-  F.XX Foglio catastale
-  Viabilità esistente da adeguare
-  Viabilità di progetto
-  Strada di accesso alla cabina di raccolta
-  Piazzola montaggio gru

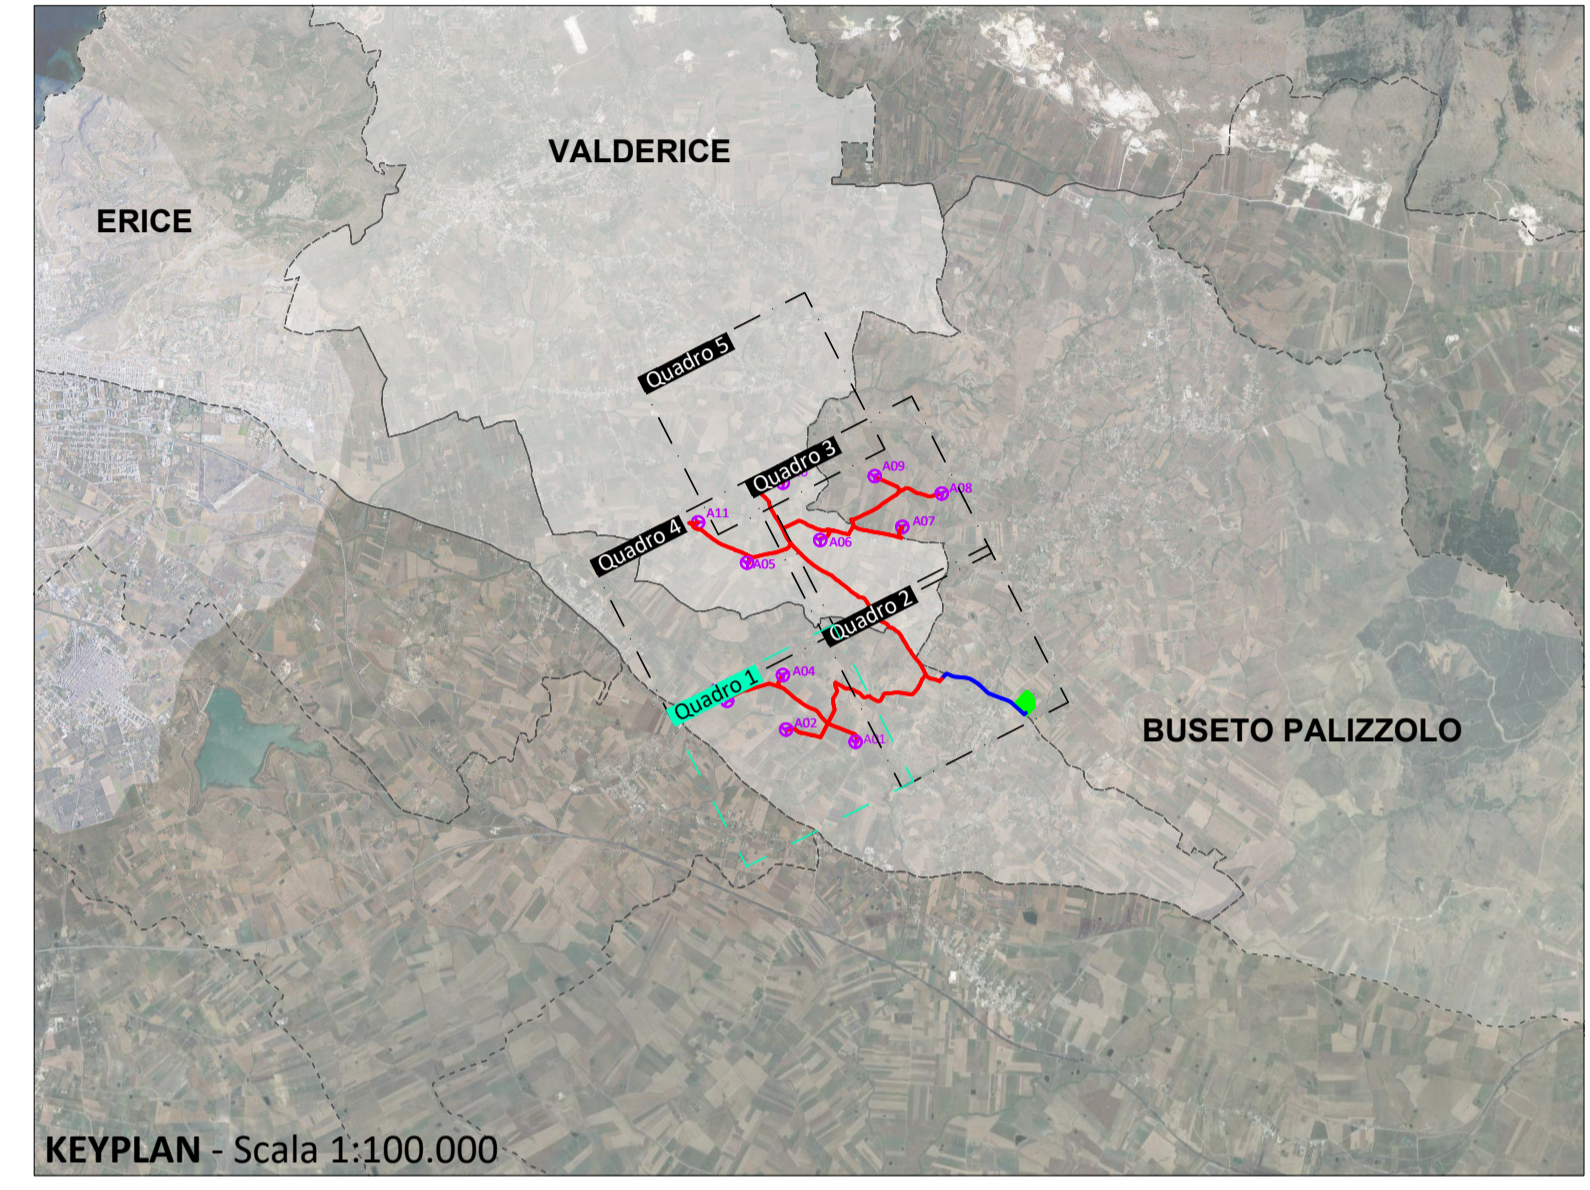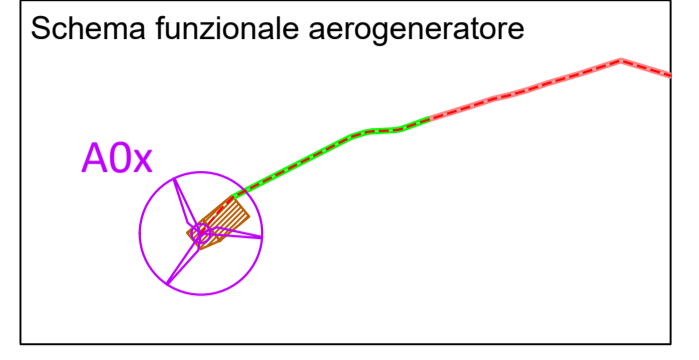

   													
<p>Committente:</p> <p style="text-align: center;">Levant Wind S.r.l.</p> <p style="text-align: right;"><small>Levant Wind S.r.l. Via Sardegna, 40 00187 Roma P.IVA/C.F. 1618113100</small></p>													
<p>Titolo del Progetto:</p> <p style="text-align: center;">Parco Eolico "Levant" sito nei Comuni di: Busetto Palizzolo, Erice e Valderice</p>													
<p>Documento:</p> <p style="text-align: center;">LAYOUT DI PROGETTO A REGIME SU PLANIMETRIA CATASTALE – QUADRO 1</p>	<p>N° Documento:</p> <p style="text-align: center;">IT-VESLVT-TEN-PRO-DW-16</p>												
<p>Progettista:</p> <p></p>	<p><small>sede legale e operativa San Martino Samitta (BN) Località Chianelle snc Area Industriale sede operativa Lucera (FG) via Alfonso La Cava 114 P.IVA 01465940623 Azienda con sistema gestione qualità Certificato N. 50 100 11873</small></p> <p>Progettista Dott. Ing. Nicola FORTE</p> <p style="text-align: right;"></p>												
<p></p>	<p>Consulente per la progettazi Dott. Ing. Gaetano PUPELLA Dott. Ing. Salvatore PRIOLO</p> <p style="text-align: right;"> </p>												
<table border="1" style="width: 100%; border-collapse: collapse;"> <thead> <tr> <th>Rev</th> <th>Data Revisione</th> <th>Descrizione</th> <th>Redatto</th> <th>Controllato</th> <th>Approvato</th> </tr> </thead> <tbody> <tr> <td>00</td> <td>Giugno 2022</td> <td>Richiesta AU</td> <td>MC</td> <td>PM</td> <td>NF</td> </tr> </tbody> </table>	Rev	Data Revisione	Descrizione	Redatto	Controllato	Approvato	00	Giugno 2022	Richiesta AU	MC	PM	NF	
Rev	Data Revisione	Descrizione	Redatto	Controllato	Approvato								
00	Giugno 2022	Richiesta AU	MC	PM	NF								