



LEGENDA

- Aerogeneratori di progetto
- Cavidotto interrato AT interno
- Cavidotto interrato AT esterno
- Cavidotto interrato AT in TOC
- SE Terna RTN 150/36 kV
- Cabina Utente di raccolta 36 kV
- Limite dei fogli catastali
- F.XX Foglio catastale
- Viabilità esistente da adeguare
- Viabilità di progetto
- Strada di accesso alla cabina di raccolta
- Piazzola montaggio gru



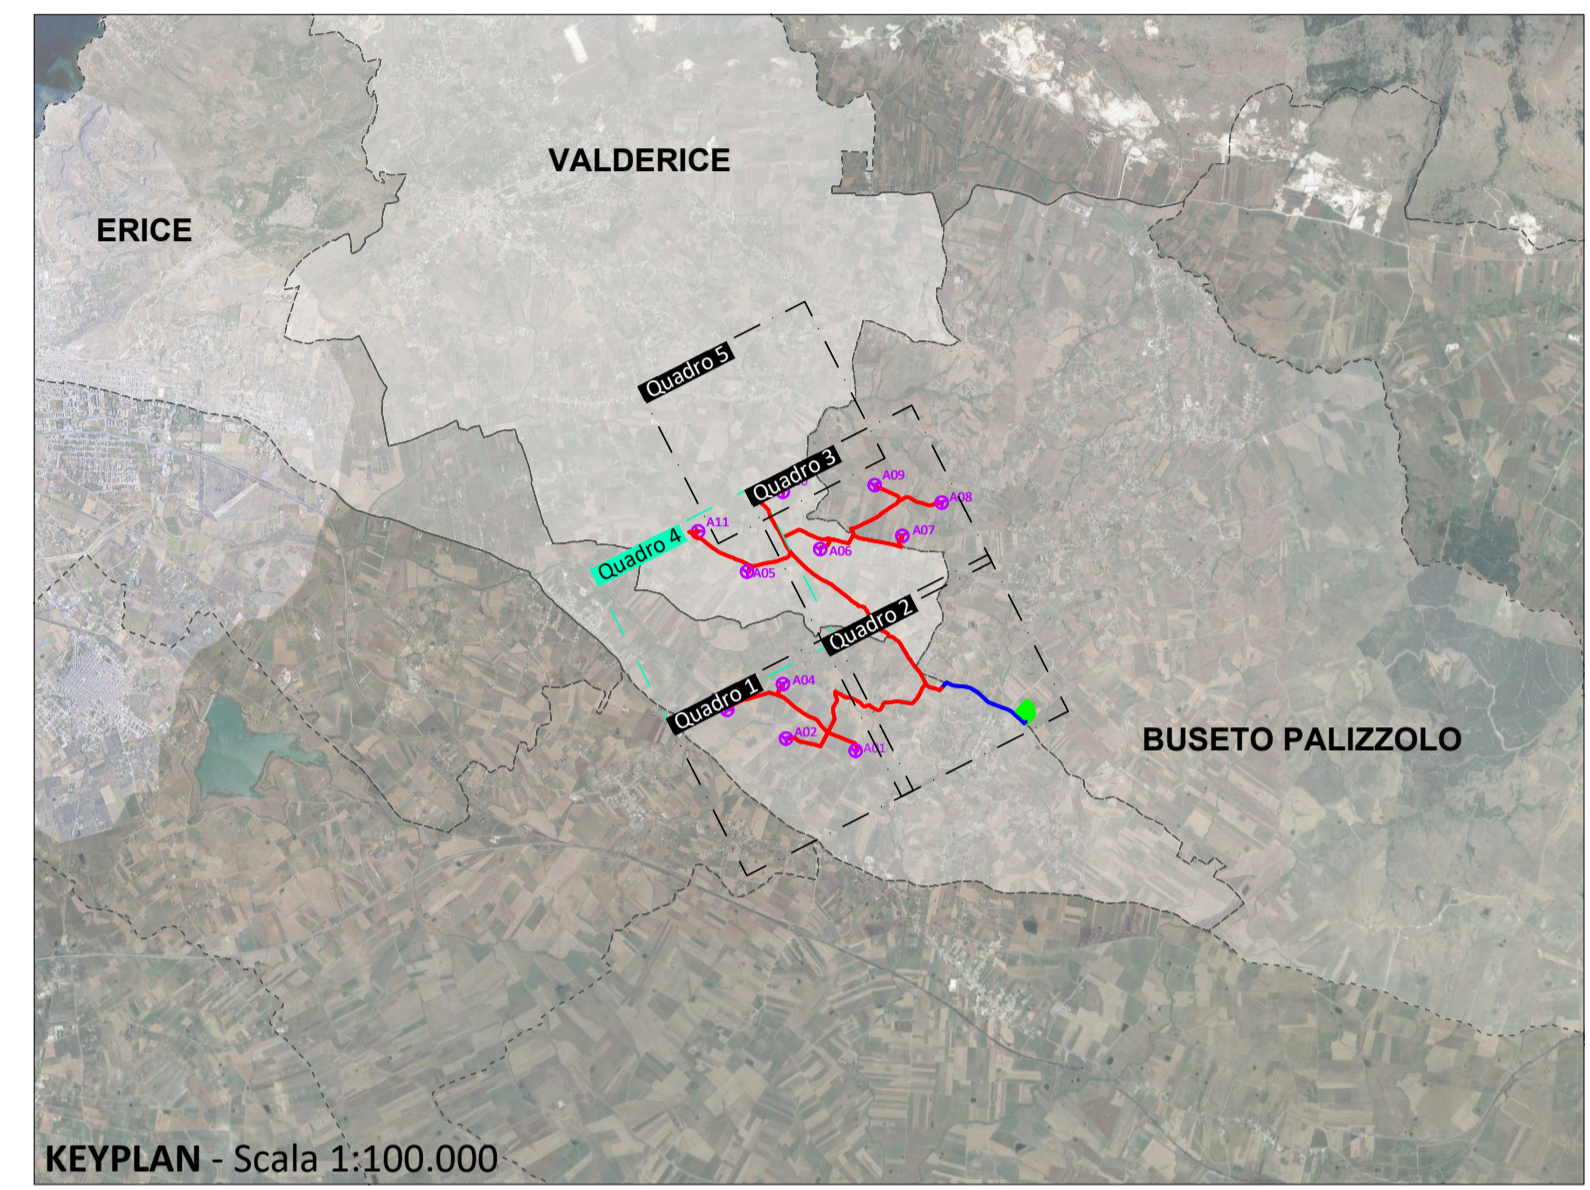

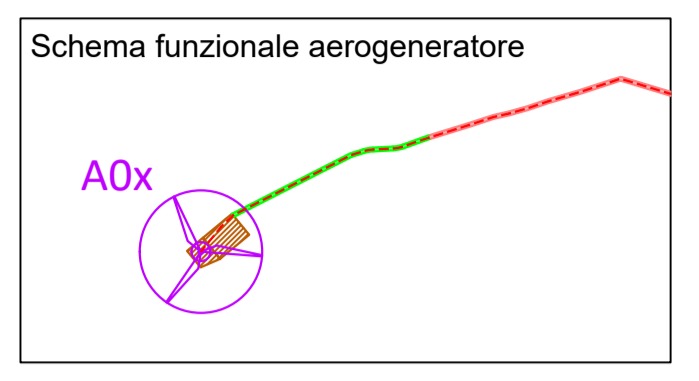


Committente:

Levant Wind S.r.l.

Levant Wind S.r.l.
Via Sardegna, 40
00187 Roma
P.IVA/C.F. 1618113100

Titolo del Progetto:

Parco Eolico "Levant" sito nei Comuni di: Busetto Palizzolo, Erice e Valderice

Documento: LAYOUT DI PROGETTO A REGIME SU PLANIMETRIA CATASTALE – QUADRO 4

N° Documento: IT-VESLVT-TEN-PRO-DW-19

Progettista:

TENPROJECT

sede legale e operativa
San Martino Sammita (BN) Località Chianarelle snc Area Industriale
sede operativa
Lucera (FG) via Alfonso La Cava 114
P.IVA 01465940623
Azienda con sistema gestione qualità Certificato N. 50 100 11873

Progettista
Dott. Ing. Nicola FORTE



INGEGNERIA PROGETTI s.r.l.

Consulente per la progettaz.
Dott. Ing. Gaetano PUPELLA
Dott. Ing. Salvatore PRIOLO





Rev	Data Revisione	Descrizione	Redatto	Controllato	Approvato
00	Giugno 2022	Richiesta AU	MC	PM	NF