




PIANTA IMPALCATO +0,10 m - SCALA 1:100

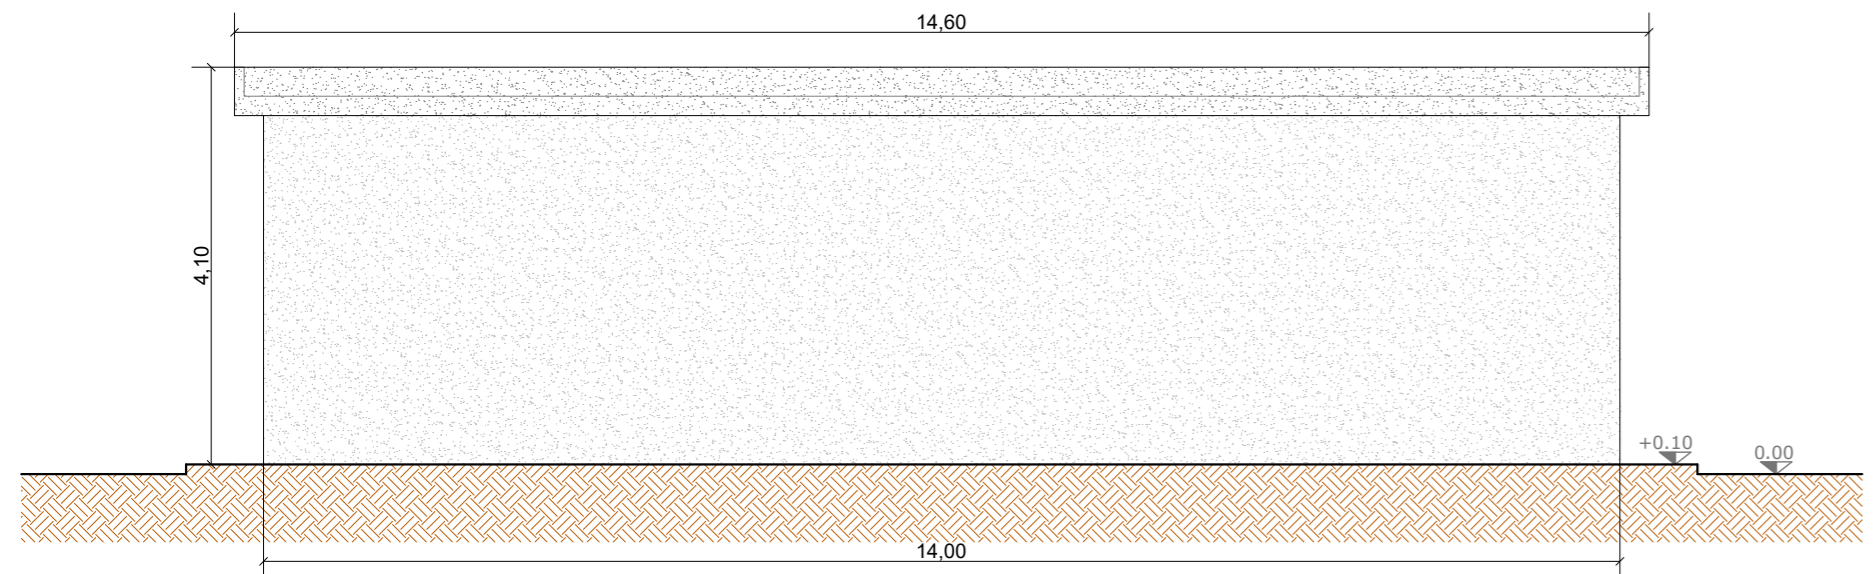


PROSPETTO C - SCALA 1:100

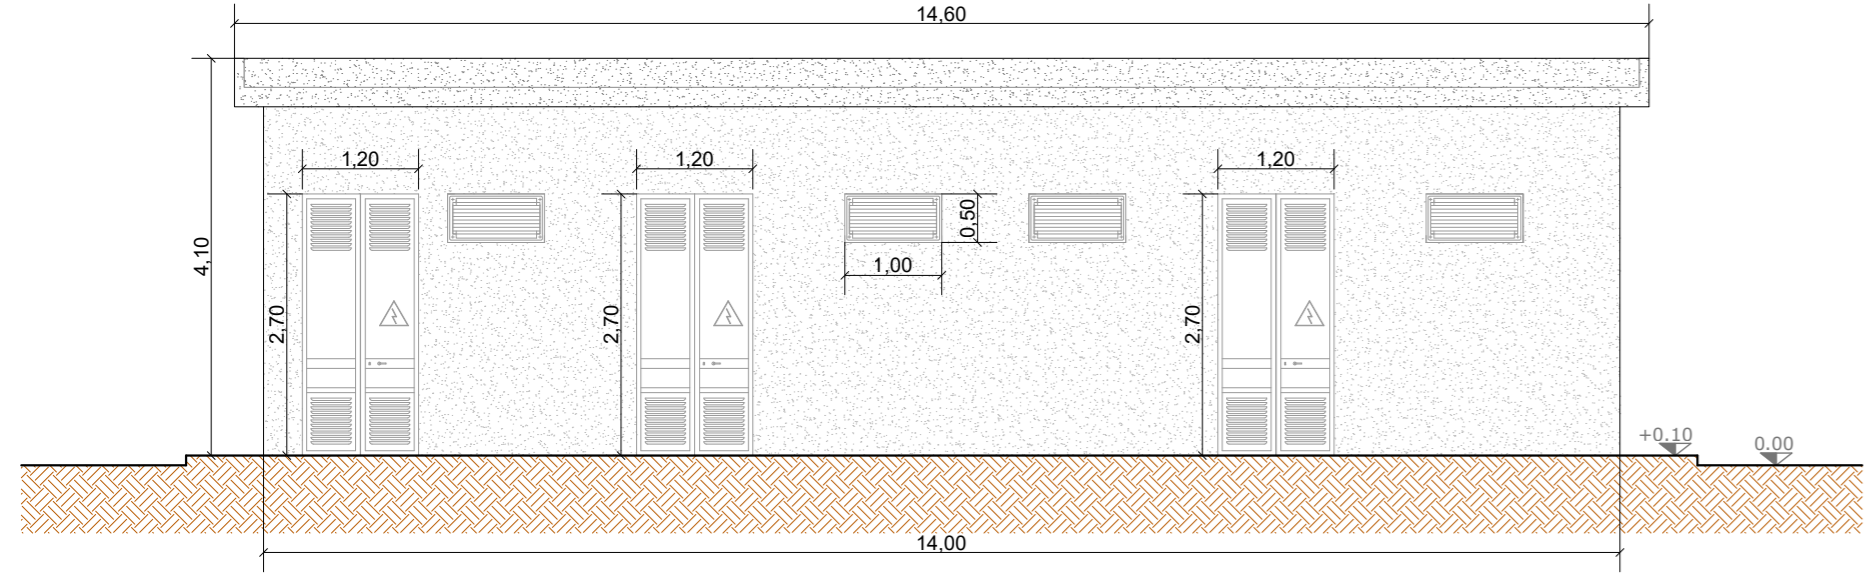


PROSPETTO A - SCALA 1:100

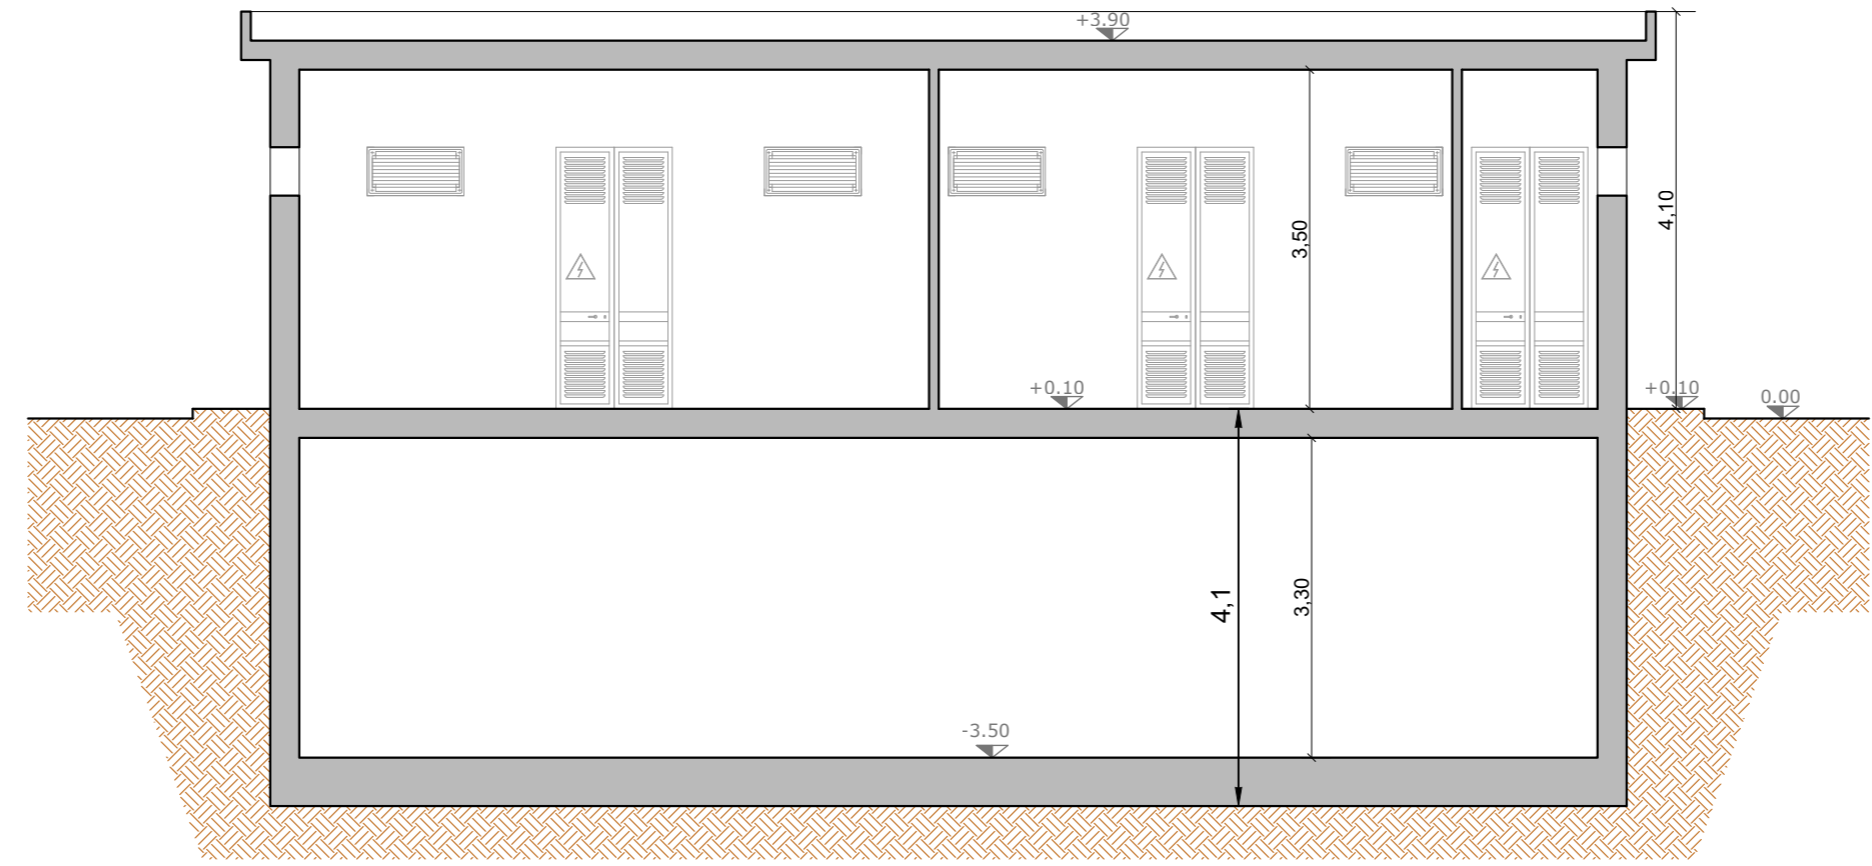


SEZIONE X-X - SCALA 1:100

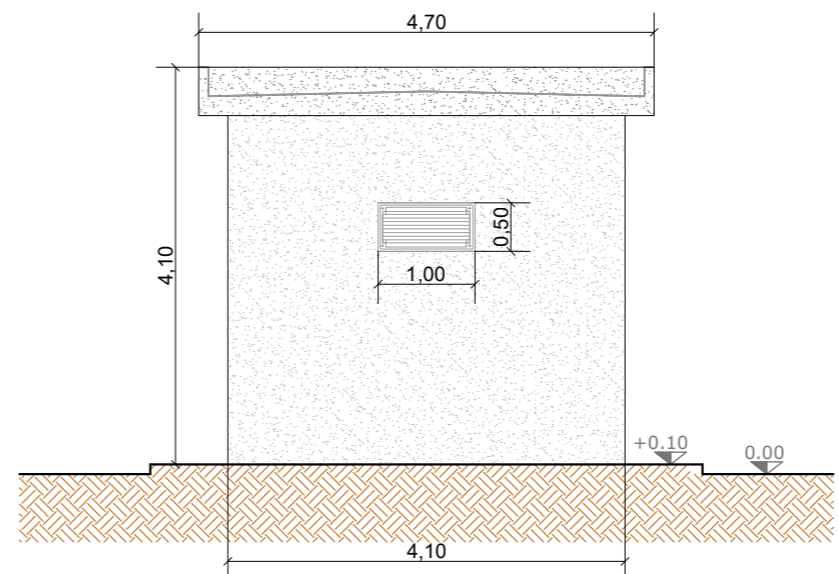

PROSPETTO B - SCALA 1:100

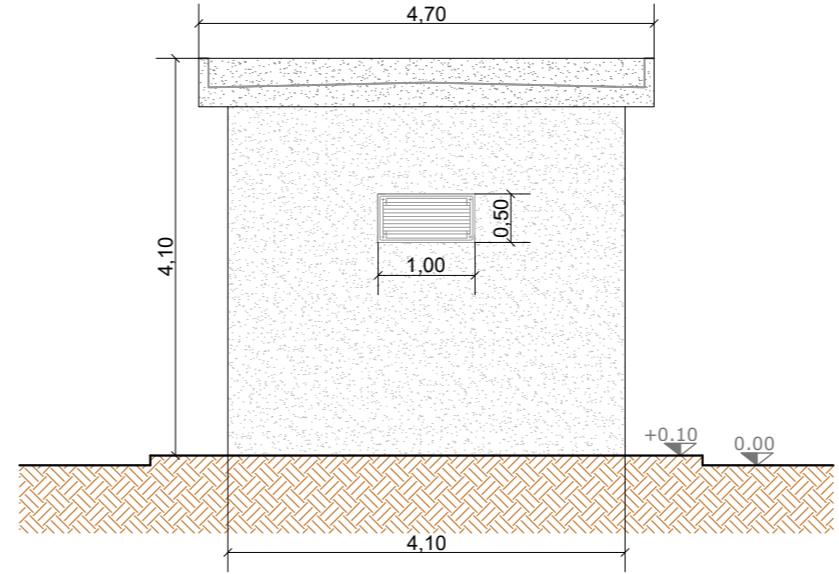

PROSPETTO D - SCALA 1:100

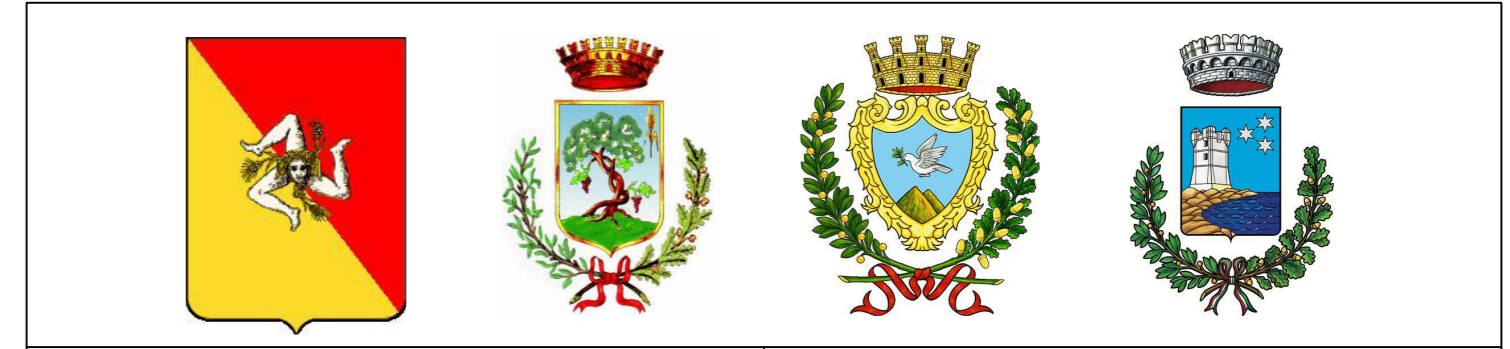

Committente:
Levant Wind S.r.l.
 Levant Wind S.r.l.
 Via Sardegna, 40
 00187 Roma
 P.IVA/C.F. 1618113100

Titolo del Progetto:
Parco Eolico "Levant" sito nei Comuni di: Buseto Palizzolo, Erice e Valderice

Documento:
PARTICOLARE EDIFICIO

N° Documento:
IT-VESLVT-TEN-ELE-DW-03

Progettista:
TENPROJECT

sede legale e operativa
 San Martino Sannita (BN) Località Chianarile snc Area Industriale
 sede operativa
 Lucera (FG) via Alfonso La Cava 114
 P.IVA 01465940623
 Azienda con sistema gestione qualità Certificato N. 50 100 11873

Progettista
Dott. Ing. Nicola FORTE

Consulente per la progettazione
Dott. Ing. Gaetano PUPPELLA
Dott. Ing. Salvatore PRIOLO

Rev	Data Revisione	Descrizione	Redatto	Controllato	Approvato
00	Giugno 2022	Richiesta AU	MC	PM	NF