




Cancello d'ingresso Cabina Utente L= 6.00 m Scala 1:50

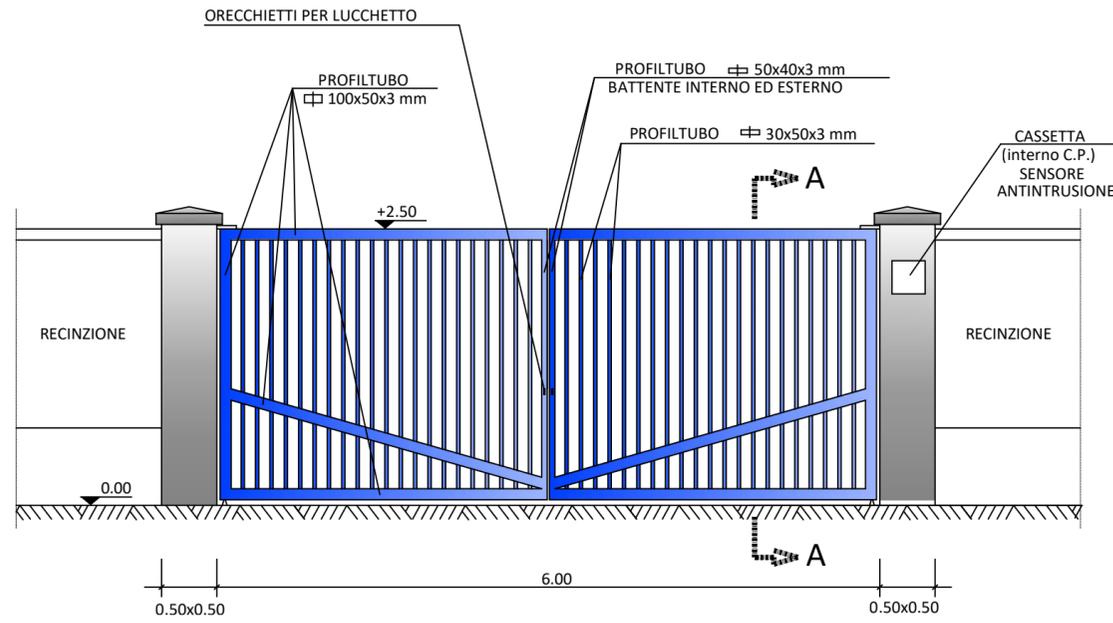

VISTA FRONTALE

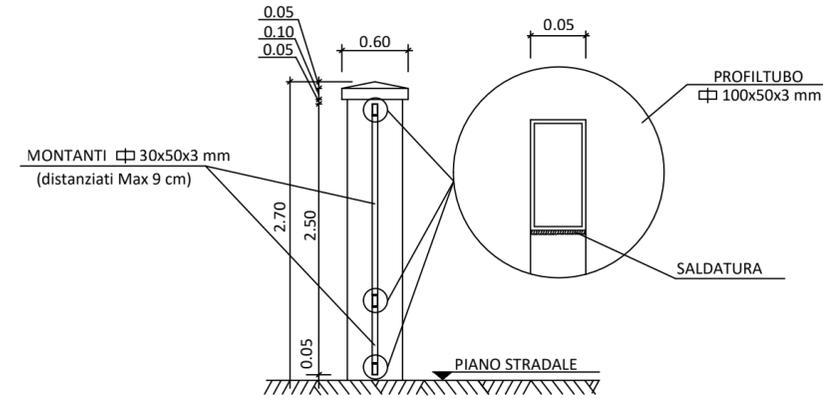


SEZIONE A-A

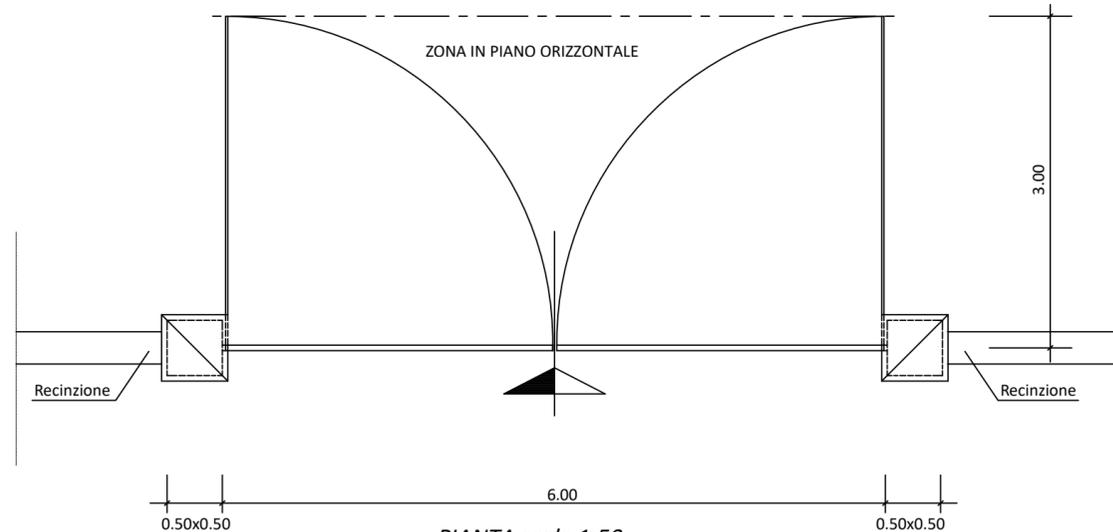


PIANTA scala 1:50

Recinzione di Cabina Utente Scala 1:50

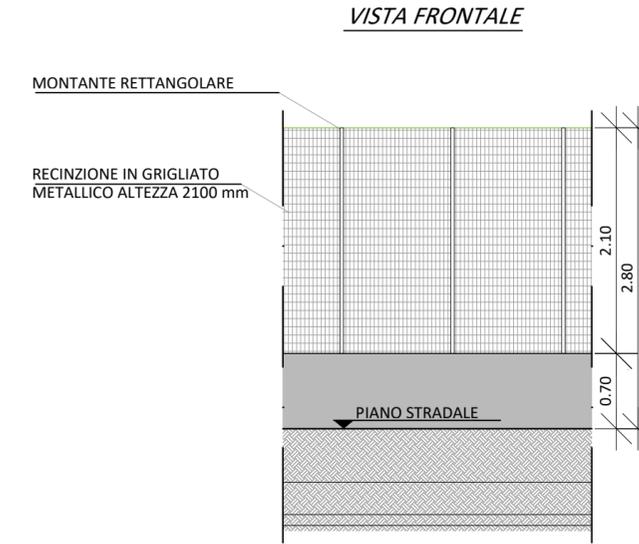

SEZIONE

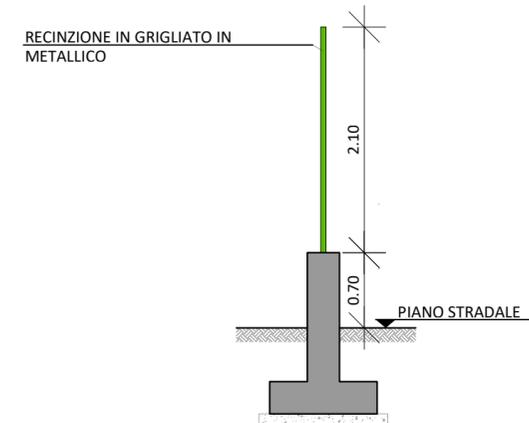

Committente:

Levant Wind S.r.l.

Levant Wind S.r.l.
Via Sardegna, 40
00187 Roma
P.IVA/C.F. 1618113100

Titolo del Progetto:

Parco Eolico "Levant" sito nei Comuni di: Busetto Palizzolo, Erice e Valderice

Documento:

TIPICI CANCELLO E RECINZIONE

N° Documento:

IT-VESLVT-TEN-ELE-DW-04

Progettista:



sede legale e operativa
San Martino Sannita (BN) Località Chianarile snc Area Industriale
sede operativa
Lucera (FG) via Alfonso La Cava 114
P.IVA 01465940623
Azienda con sistema gestione qualità Certificato N. 50 100 11873



Progettista
Dott. Ing. Nicola FORTE



Consulente per la progettazione
Dott. Ing. Gaetano PUPELLA
Dott. Ing. Salvatore PRIOLO



Rev	Data Revisione	Descrizione	Redatto	Controllato	Approvato
00	Giugno 2022	Richiesta AU	MC	PM	NF