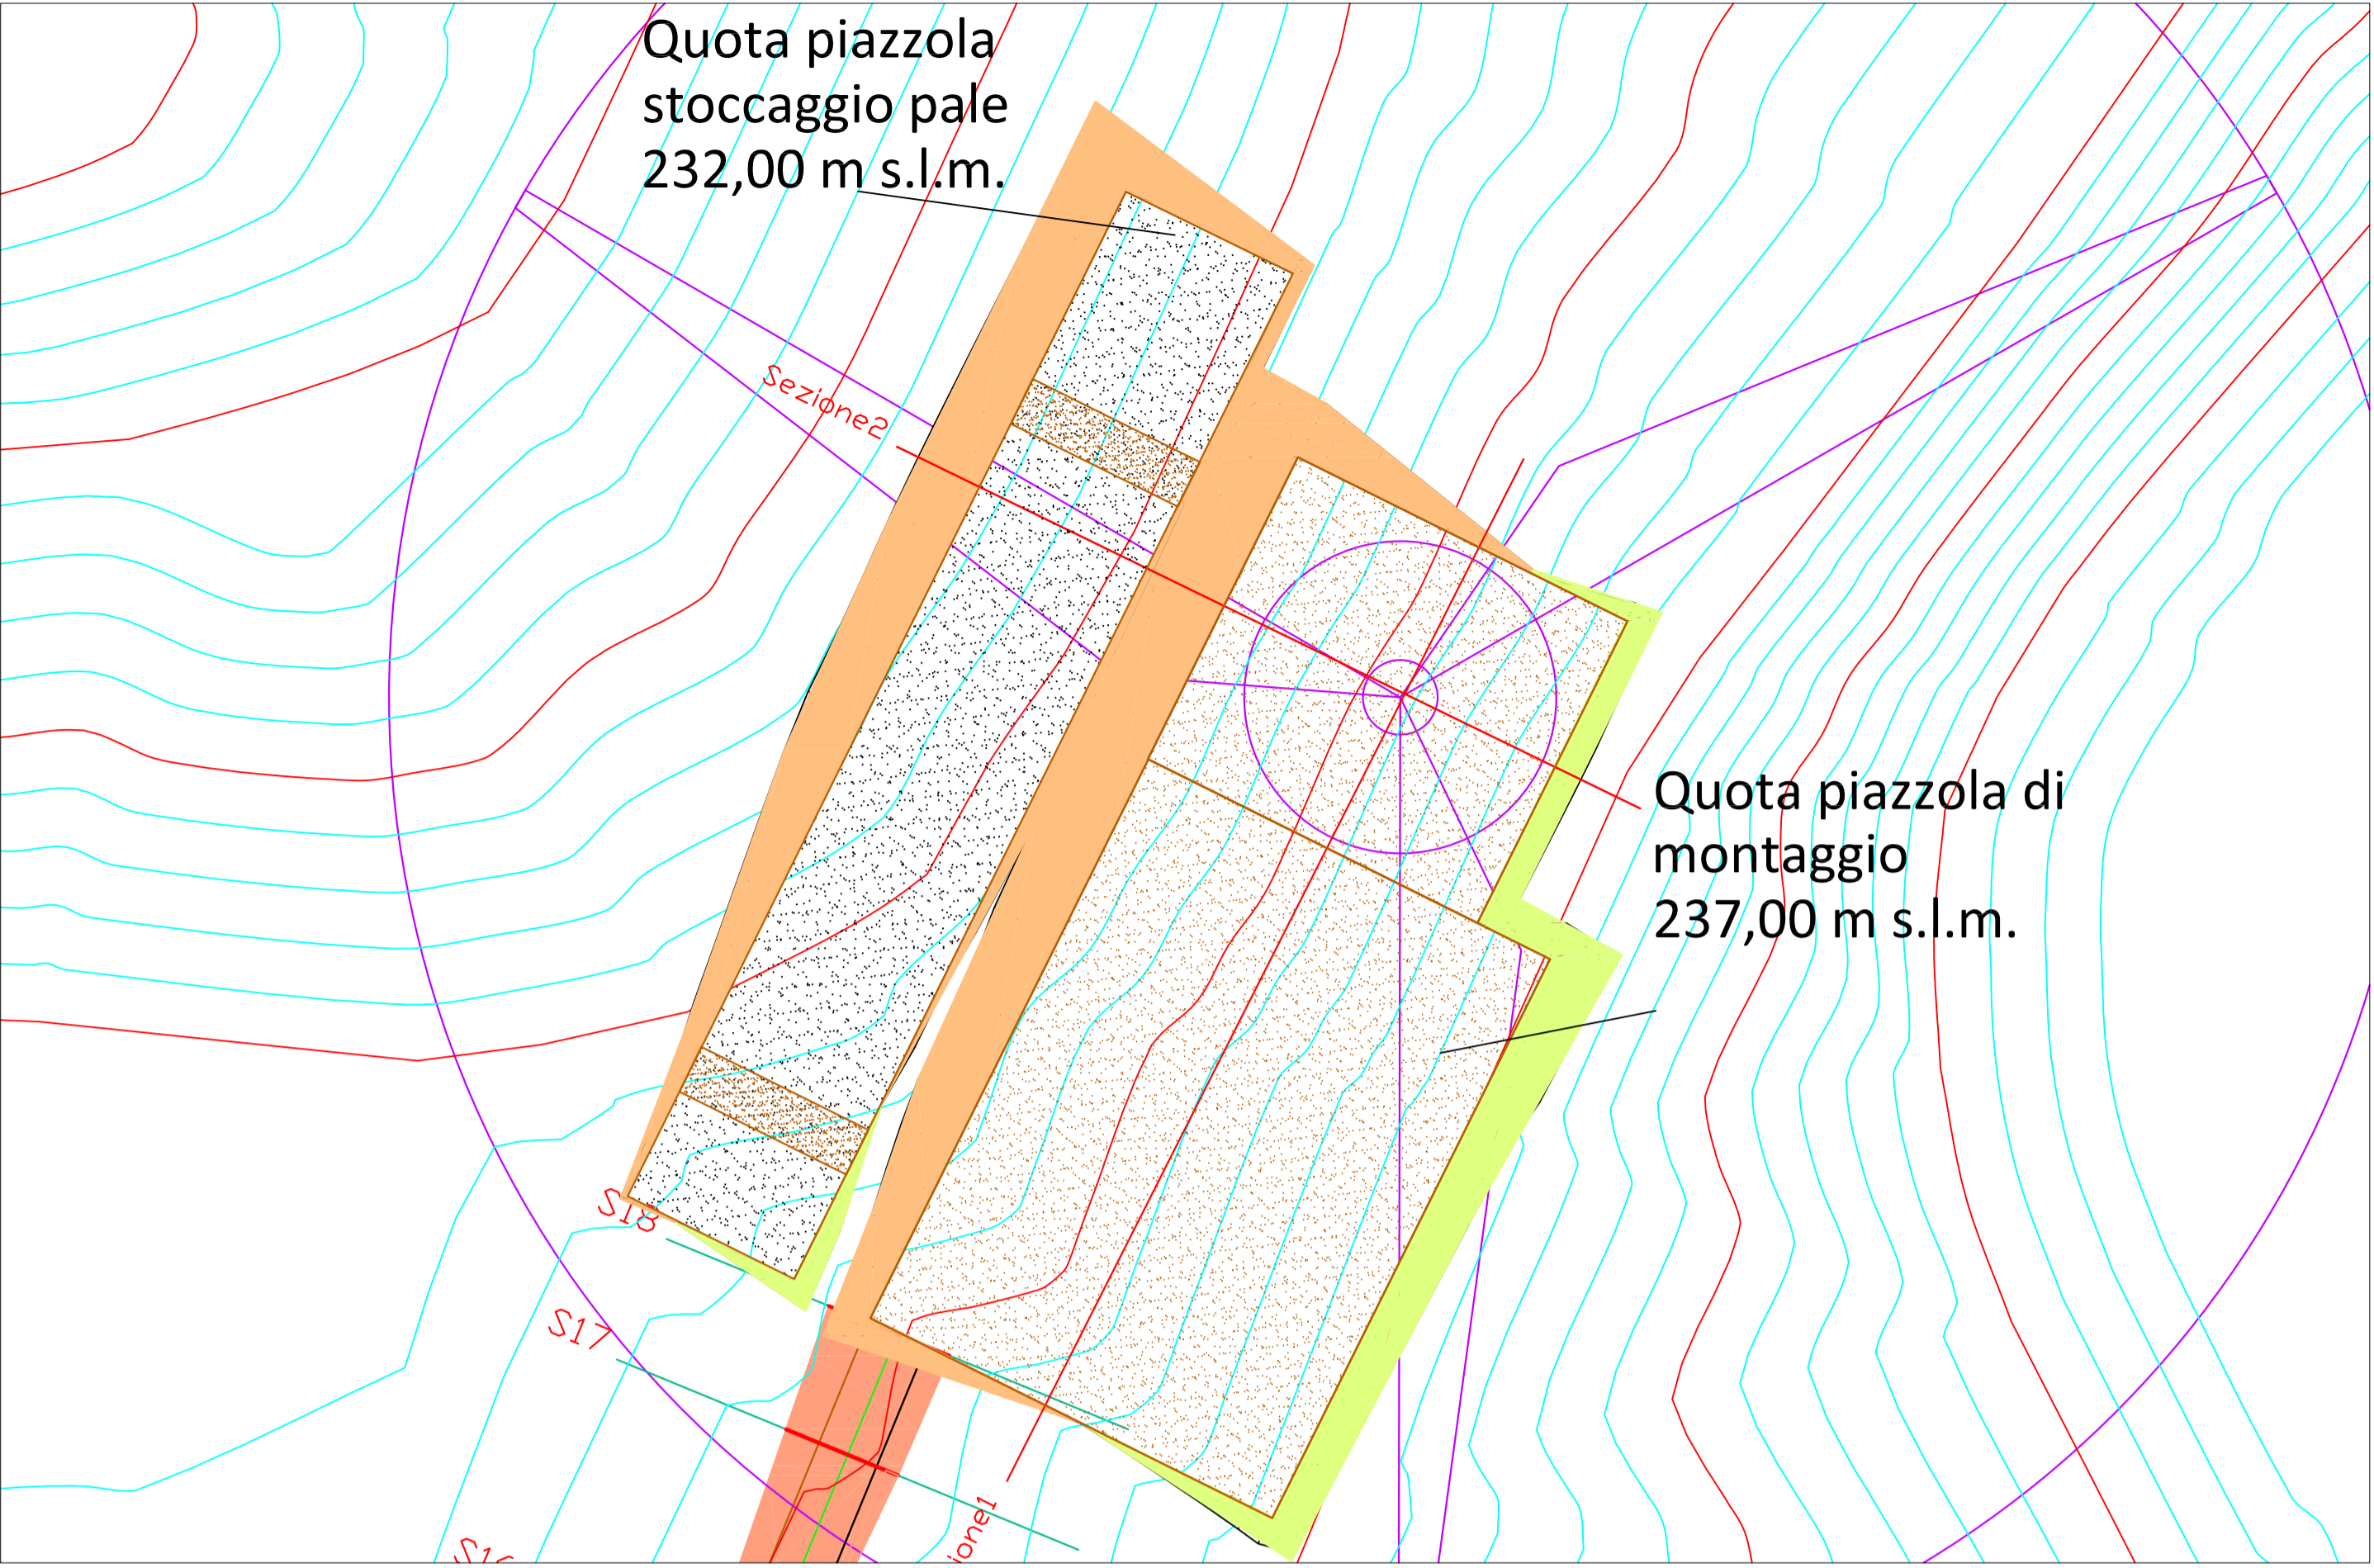

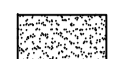
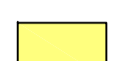



PLANIMETRIA DELLA PIAZZOLA AEROGENERATORE A04 CON TRACCIA DELLE SEZIONI



LEGENDA

-  Piazzola da massicciare
-  Piazzola di montaggio pale in terra con strisce per appoggio pale 15,00 x 4,00 m
-  Scavo
-  Riporto

SEZIONI DELLA PIAZZOLA AEROGENERATORE A04

Sezione1

Area di Sterno: -0.18
Area di Riporto: 93.98

Altezze: 1:1000
Lunghezze: 1:1000




| | 1 | 3 | 4 | 5 | 8 | 12 | 18 | 23 | 27 | 30 | 32 | 35 | 36 | 43 | 49 | 57 | 63 | 66 | 68 | 70 | 73 | 75 | 81 | 87 | 92 | 96 | 98 | 102 | | | | | | |
|-----------------------|--------|--------|--------|--------|--------|--------|--------|--------|--------|--------|--------|--------|--------|--------|--------|--------|--------|--------|--------|--------|--------|--------|--------|--------|--------|--------|--------|--------|--------|--------|--------|--------|--------|--------|
| Picchetti | 1 | 3 | 4 | 5 | 8 | 12 | 18 | 23 | 27 | 30 | 32 | 35 | 36 | 43 | 49 | 57 | 63 | 66 | 68 | 70 | 73 | 75 | 81 | 87 | 92 | 96 | 98 | 102 | | | | | | |
| Punti | 1 | 3 | 4 | 5 | 8 | 12 | 18 | 23 | 27 | 30 | 32 | 35 | 36 | 43 | 49 | 57 | 63 | 66 | 68 | 70 | 73 | 75 | 81 | 87 | 92 | 96 | 98 | 102 | | | | | | |
| Dist. Parziali | | 2.62 | 1.47 | 1.41 | 1.63 | 2.75 | 3.03 | 3.38 | 2.44 | 3.45 | | | | | | | | | | | | | | | | | | | | | | | | |
| Dist. Progressive | 0.00 | 2.62 | 4.09 | 5.50 | 7.13 | 9.88 | 12.91 | 16.29 | 19.32 | 22.70 | 26.15 | 29.60 | 33.05 | 36.43 | 39.88 | 43.26 | 46.64 | 50.02 | 53.40 | 56.78 | 60.16 | 63.54 | 66.92 | 70.30 | 73.68 | 77.06 | 80.44 | 83.82 | 87.20 | 90.58 | 93.96 | 97.34 | 100.72 | 104.10 |
| Quote terreno | 236.58 | 236.57 | 236.71 | 236.79 | 236.93 | 237.18 | 237.51 | 237.84 | 238.17 | 238.50 | 238.83 | 239.16 | 239.49 | 239.82 | 240.15 | 240.48 | 240.81 | 241.14 | 241.47 | 241.80 | 242.13 | 242.46 | 242.79 | 243.12 | 243.45 | 243.78 | 244.11 | 244.44 | 244.77 | 245.10 | 245.43 | 245.76 | 246.09 | 246.42 |
| Quote progetto | 236.58 | 236.65 | 237.00 | | | 237.00 | 237.00 | 237.00 | 237.00 | 237.00 | 237.00 | 237.00 | 237.00 | 237.00 | 237.00 | 237.00 | 237.00 | 237.00 | 237.00 | 237.00 | 237.00 | 237.00 | 237.00 | 237.00 | 237.00 | 237.00 | 237.00 | 237.00 | 237.00 | 237.00 | 237.00 | 237.00 | 237.00 | 237.00 |
| Dist. Progr. Progetto | 0.00 | 5.48 | 8.70 | | | 24.73 | 28.04 | 34.36 | 39.35 | 43.55 | 51.14 | 54.60 | 59.82 | 64.78 | 68.21 | 77.95 | 80.42 | 83.80 | 88.53 | 91.14 | | | | | | | | | | | | | | |

Sezione2

Area di Sterno: -9.26
Area di Riporto: 68.11

Altezze: 1:1000
Lunghezze: 1:1000

| | 1 | 2 | 3 | 5 | 6 | 7 | 8 | 10 | 13 | 15 | 17 | 20 | 21 | 24 | 26 | 28 | 30 | 32 | |
|-----------------------|--------|--------|--------|--------|--------|--------|--------|--------|--------|--------|--------|--------|--------|--------|--------|--------|--------|--------|--------|
| Picchetti | 1 | 2 | 3 | 5 | 6 | 7 | 8 | 10 | 13 | 15 | 17 | 20 | 21 | 24 | 26 | 28 | 30 | 32 | |
| Punti | 1 | 2 | 3 | 5 | 6 | 7 | 8 | 10 | 13 | 15 | 17 | 20 | 21 | 24 | 26 | 28 | 30 | 32 | |
| Dist. Parziali | | 2.02 | 2.07 | 3.97 | 2.74 | 2.54 | 2.08 | 2.06 | 3.88 | 3.86 | 3.10 | 2.32 | 2.02 | 3.96 | 3.51 | 2.72 | 2.02 | 3.97 | 3.62 |
| Dist. Progressive | 0.00 | 2.02 | 4.08 | 8.05 | 10.79 | 13.33 | 15.41 | 17.47 | 21.35 | 25.21 | 28.31 | 30.63 | 32.65 | 36.61 | 40.12 | 42.14 | 44.16 | 48.13 | 51.75 |
| Quote terreno | 226.23 | 226.61 | 227.00 | 228.00 | 228.52 | 229.00 | 229.39 | 230.00 | 231.00 | 232.00 | 233.00 | 233.54 | 234.00 | 234.90 | 235.98 | 237.00 | 237.95 | 238.00 | 239.00 |
| Quote progetto | 226.23 | 226.61 | 227.00 | 228.00 | 228.52 | 229.00 | 229.39 | 230.00 | 231.00 | 232.00 | 233.00 | 233.54 | 234.00 | 234.90 | 235.98 | 237.00 | 237.95 | 238.00 | 239.00 |
| Dist. Progr. Progetto | 0.00 | 2.02 | 4.08 | 9.36 | 12.10 | 14.64 | 16.72 | 19.70 | 22.37 | 24.29 | 26.61 | 28.93 | 31.00 | 33.96 | 36.68 | 39.65 | 41.67 | 45.64 | 49.26 |

| | | | | | |
|--|--|-----------------------------|---------------|-------------------|-----------------|
|  | | | | | |
| Committente: Levant Wind S.r.l. | Levant Wind S.r.l. Via Sardegna, 40 00187 Roma P.IVA/C.F. 1618113100 | | | | |
| Titolo del Progetto: Parco Eolico "Levant" sito nei Comuni di: Busetto Palizzolo, Erice e Valderice | | | | | |
| Documento: PIAZZOLA AEROGENERATORE A04 IN FASE DI CANTIERE: PIANTE E SEZIONI | N° Documento: IT-VESLVT-TEN-CIV-DW-07 | | | | |
| Progettista:  | sede legale e operativa San Marino Sannita (BN) Località Chianarte snc Area Industriale sede operativa Lucera (FG) via Alfonso La Cava 114 P.IVA 01465940623 Azienda con sistema gestione qualità Certificato N. 50 100 11873 | | | | |
| Progettista Dott. Ing. Nicola FORTE  | | | | | |
| Consulente per la progettazione Dott. Ing. Gaetano PUPPELLA Dott. Ing. Salvatore PRIOLO | | | | | |
| INGEGNERIA PROGETTI | | | | | |
| Rev 00 | Data Revisione Giugno 2022 | Descrizione Richiesta AU | Redatto LR | Controllato PM | Approvato NF |