




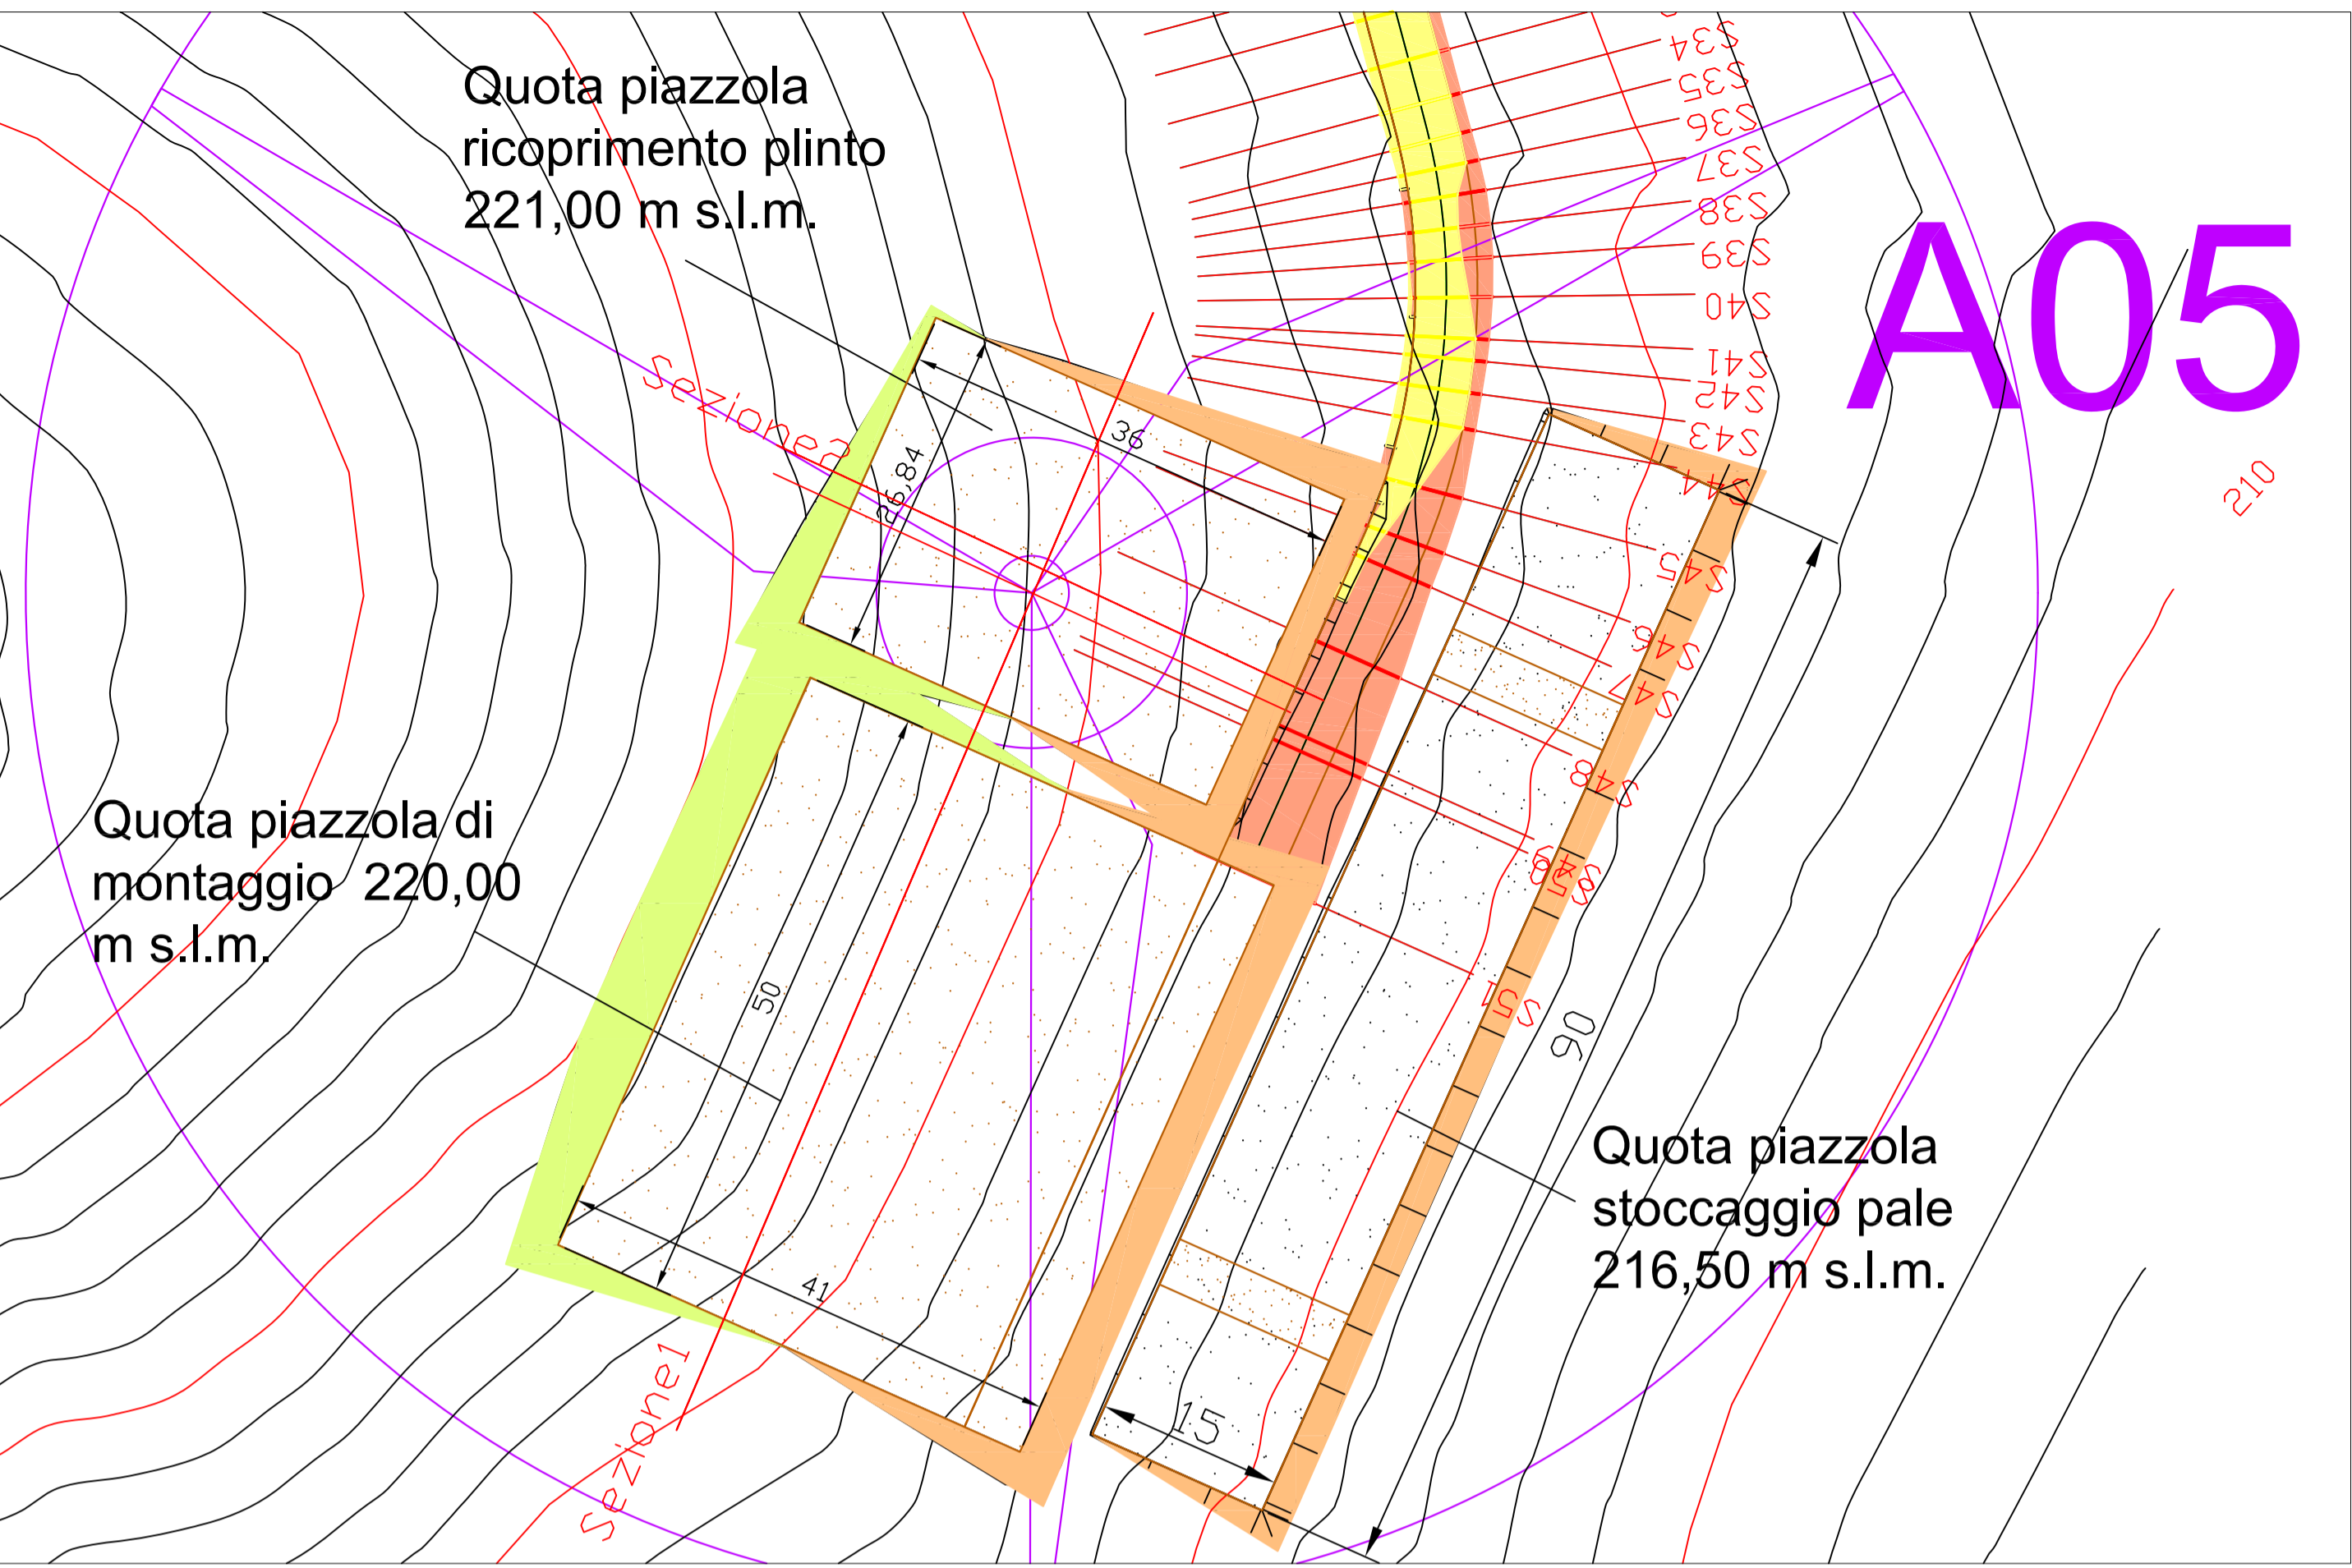



PLANIMETRIA DELLA PIAZZOLA AEROGENERATORE A05 CON TRACCIA DELLE SEZIONI



LEGENDA

-  Piazzola da massciare
-  Piazzola di montaggio pale in terra con strisce per appoggio pale 15,00 x 4,00 m
-  Scavo
-  Riporto

SEZIONI DELLA PIAZZOLA AEROGENERATORE A05

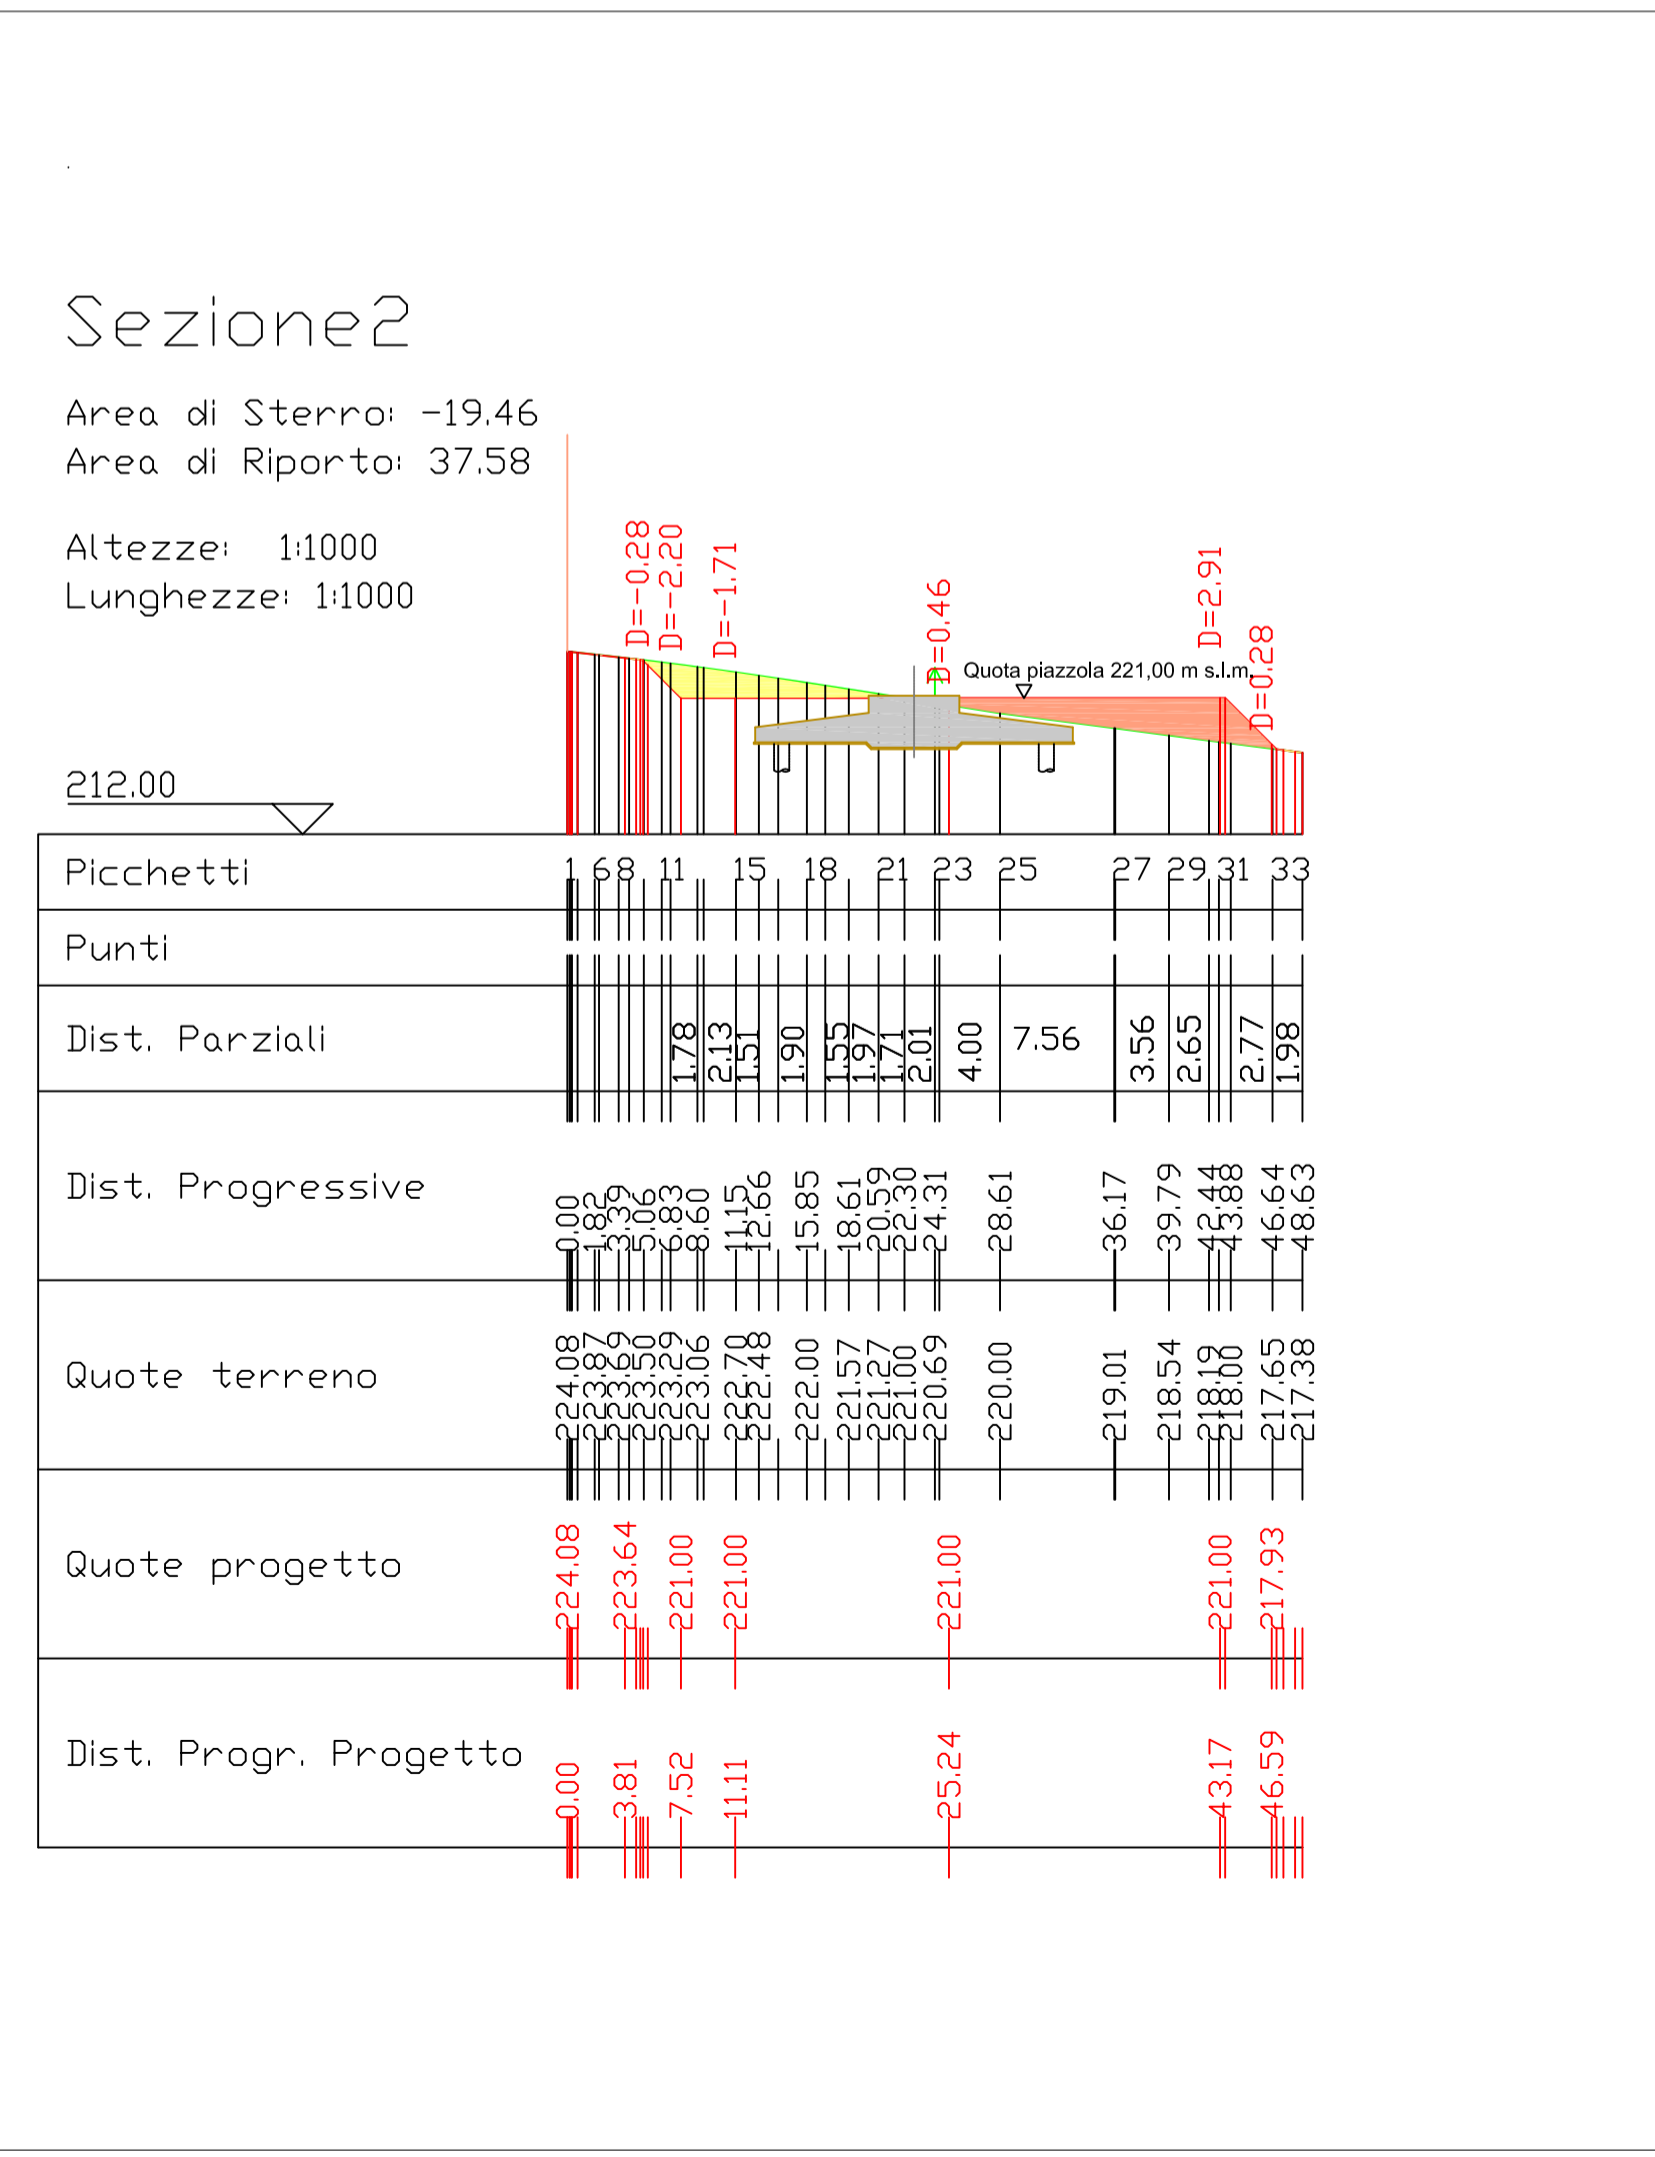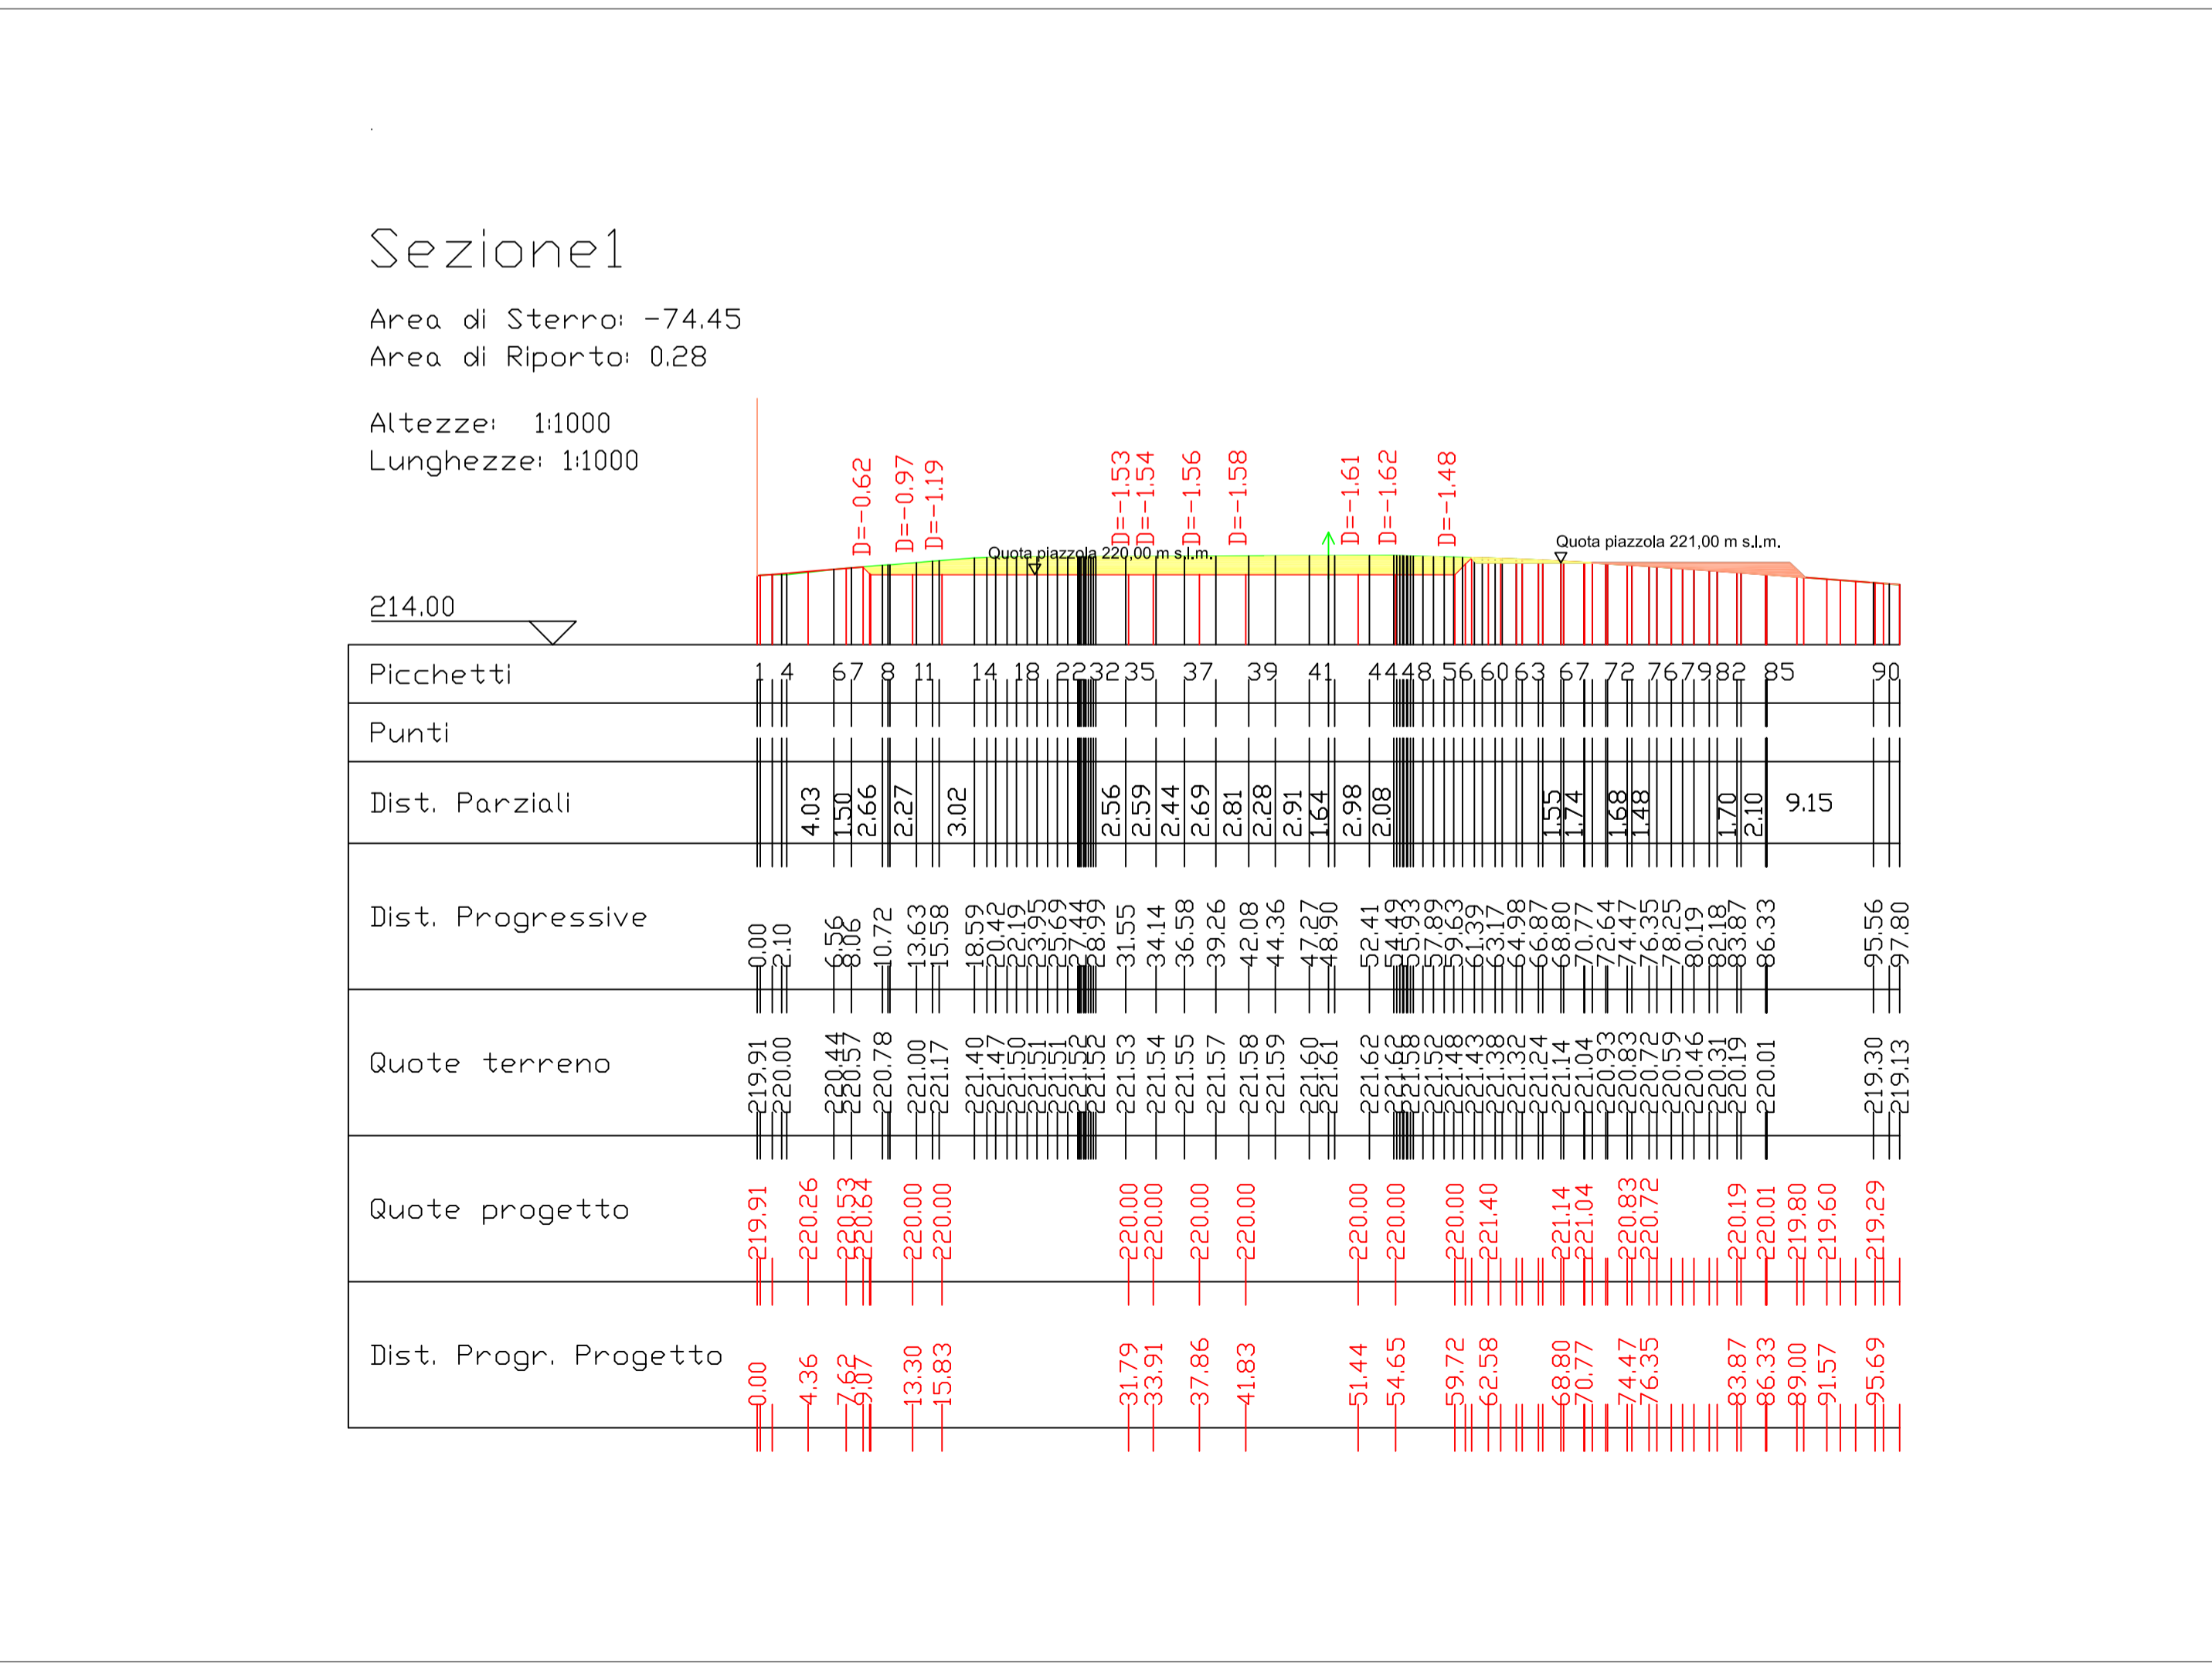






Committente:
Levant Wind S.r.l.
Via Sardegna, 40
00187 Roma
P.IVA/C.F. 1618113100

Titolo del Progetto:
Parco Eolico "Levant" sito nei Comuni di: Busetto Palizzolo, Erice e Valderice

Documento: PIAZZOLA AEROGENERATORE A05 IN FASE DI CANTIERE: PIANTE E SEZIONI
N° Documento: IT-VESLVT-TEN-CIV-DW-08

Progettista:
TENPROJECT
sede legale e operativa: San Marino Sanmilla (BN) Località Chianelle snc Area Industriale
sede operativa: Lucera (FG) via Alfonso La Cava 114
P.IVA 01465940623
Azienda con sistema gestione qualità Certificato N. 50 100 11873

Progettista:
Dott. Ing. Nicola FORTE

INGEGNERIA PROGETTI
Consulente per la progettazione
Dott. Ing. Gaetano PUPELLA
Dott. Ing. Salvatore PRIOLO

Rev	Data Revisione	Descrizione	Redatto	Controllato	Approvato
00	Giugno 2022	Richiesta AU	LR	PM	NF