


# PLANIMETRIA DELLA PIAZZOLA AEROGENERATORE A08 CON TRACCIA DELLE SEZIONI

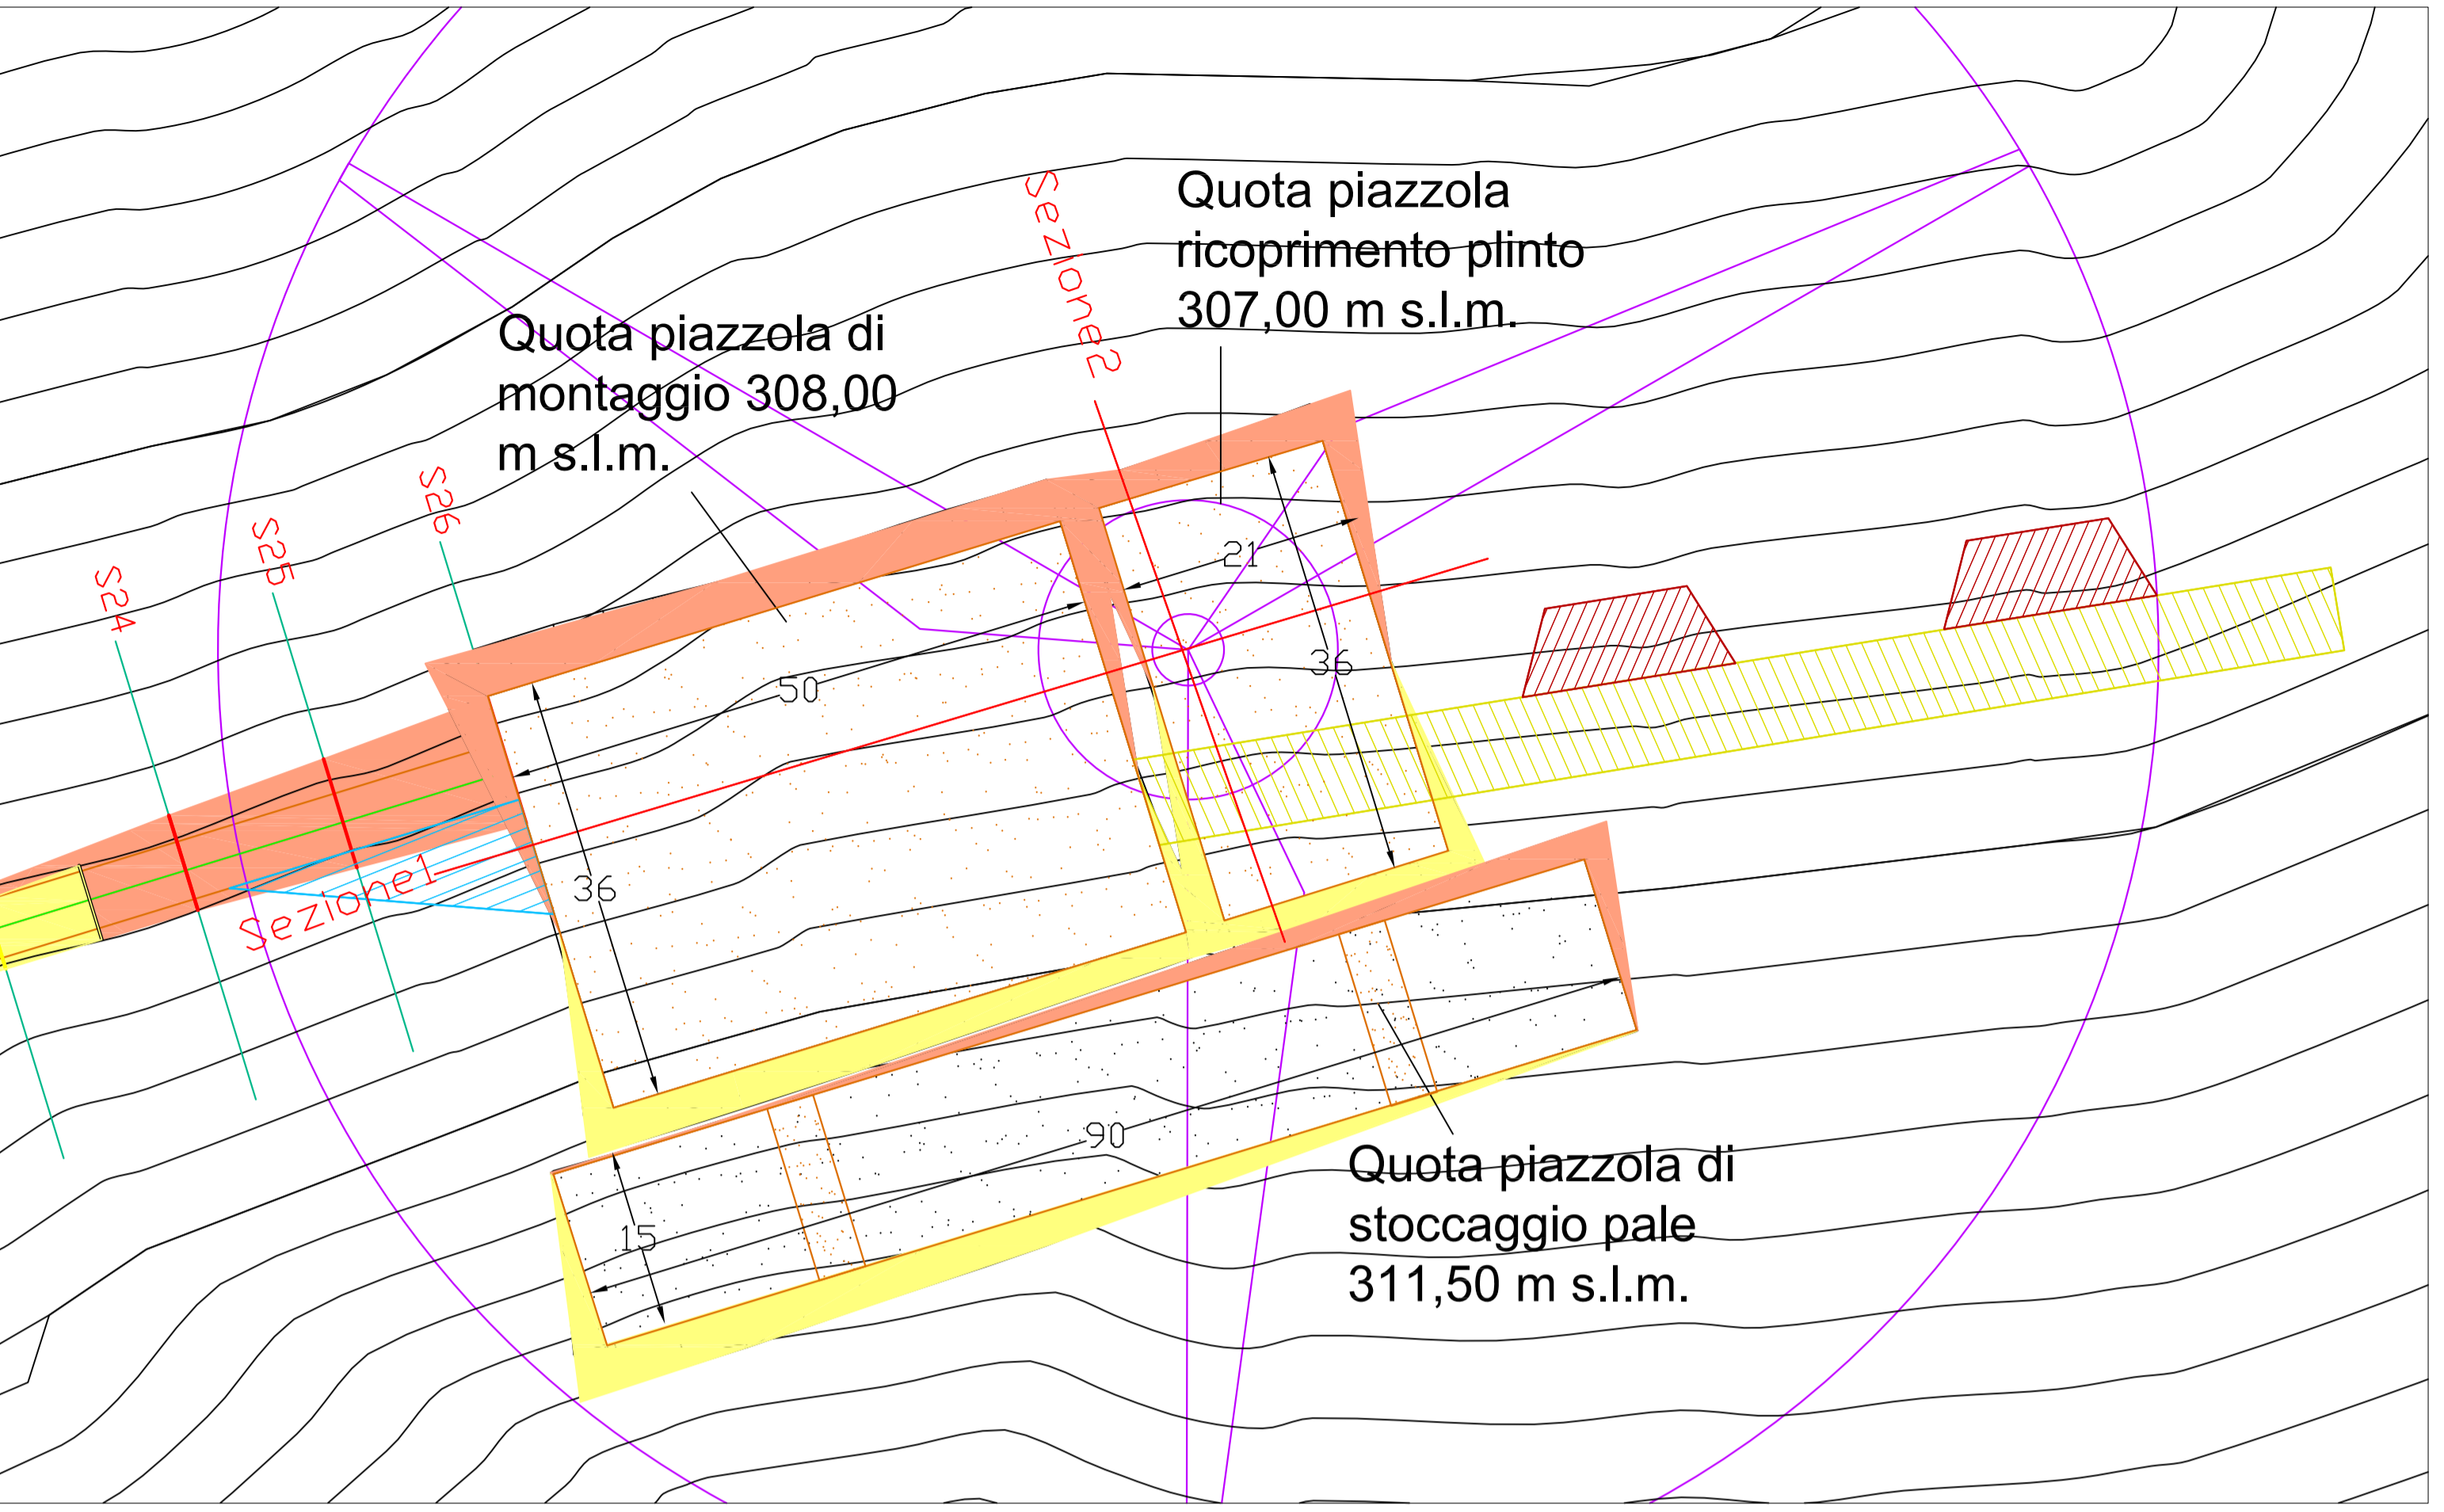


## LEGENDA

- Piazzola da massiciare
- Piazzola di montaggio pale in terra con strisce per appoggio pale 15,00 x 4,00 m
- Scavo
- Riporto
- Pista per montaggio gru

# SEZIONI DELLA PIAZZOLA AEROGENERATORE A08


## Sezione 1

Area di Sterro: 0.00  
 Area di Riporto: 60.27  
 Altezze: 1:1000  
 Lunghezze: 1:1000

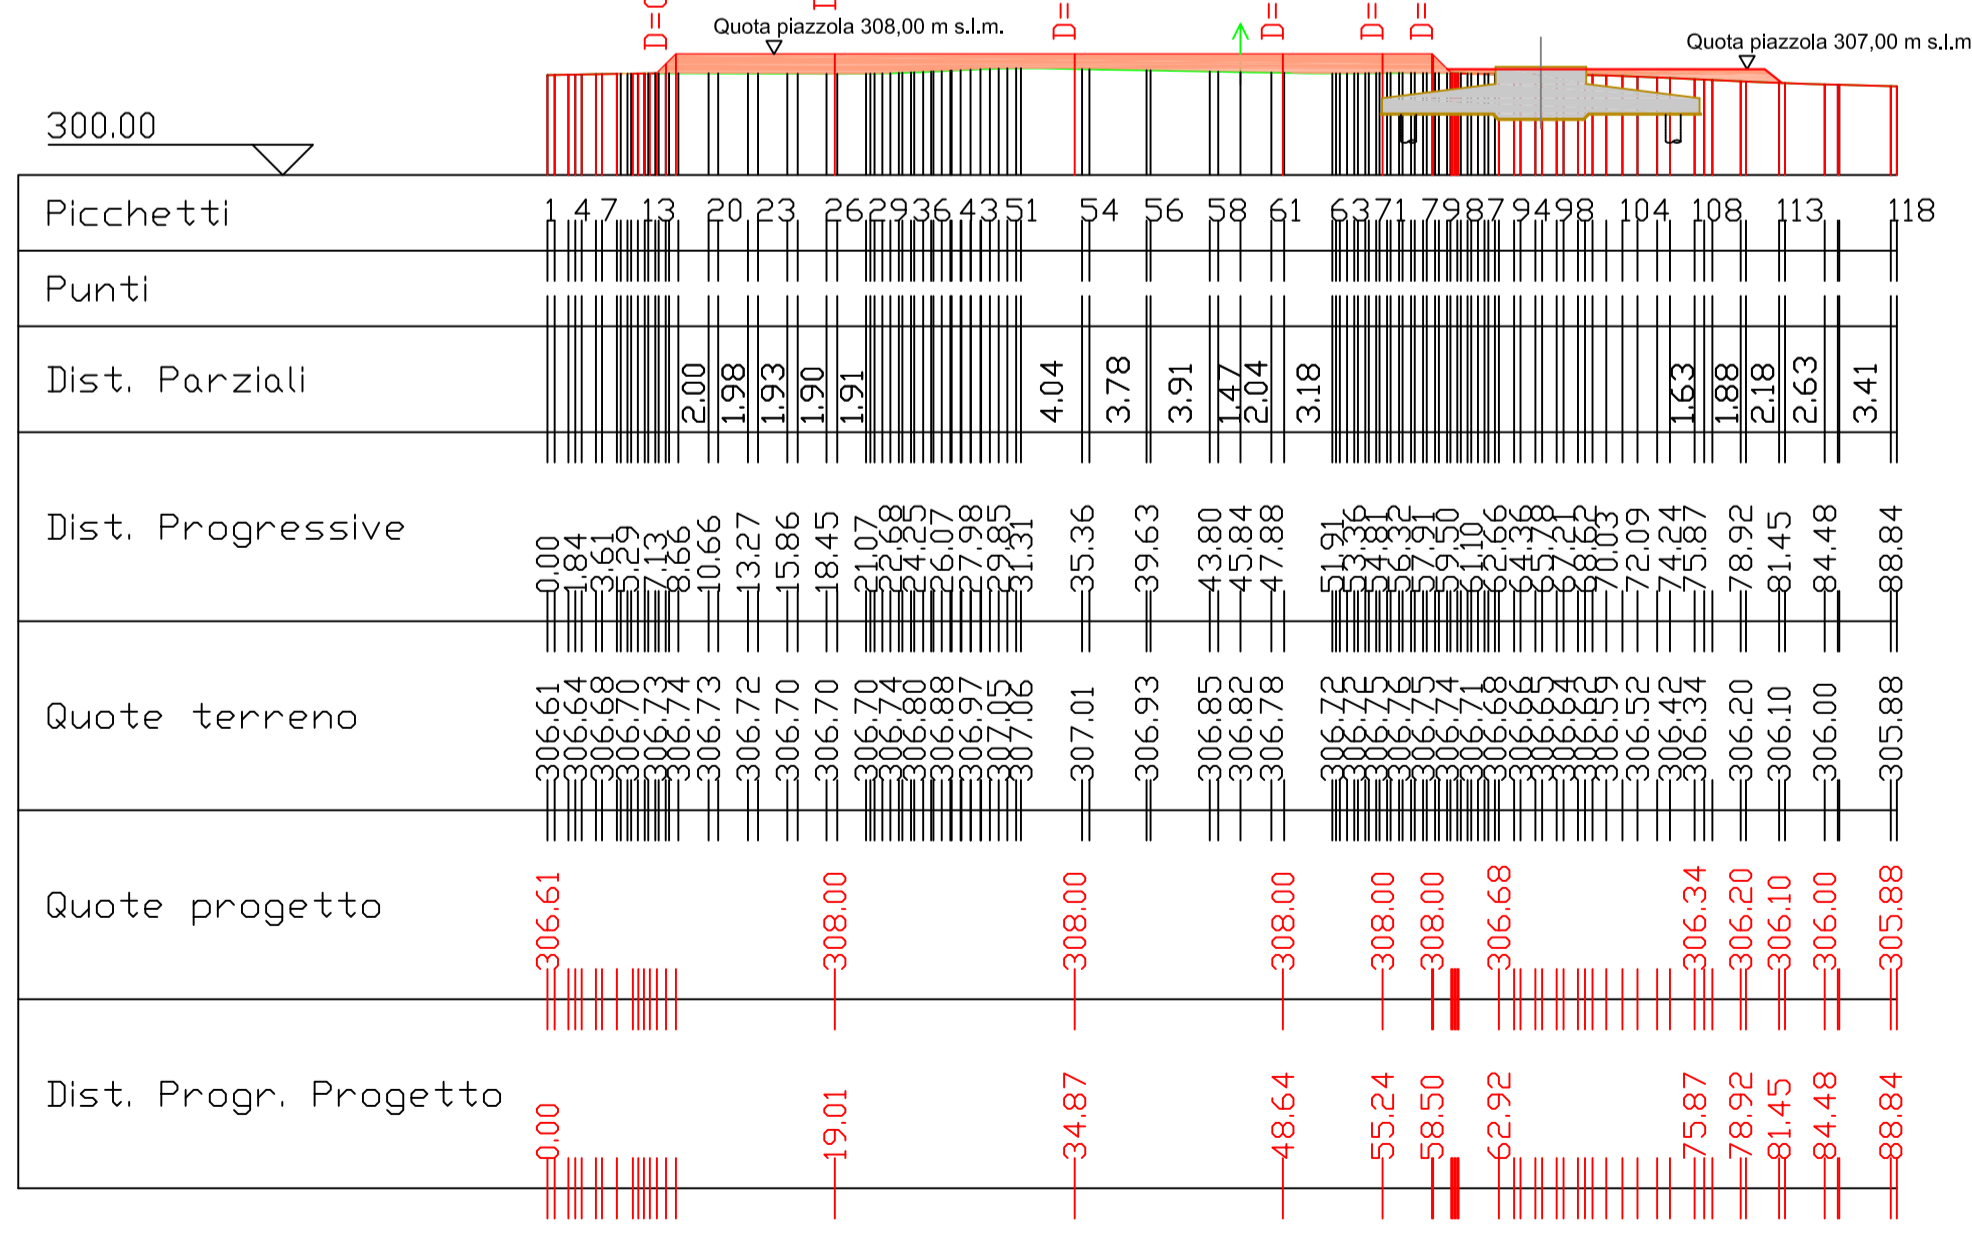

## Sezione 2

Area di Sterro: -31.92  
 Area di Riporto: 20.01  
 Altezze: 1:1000  
 Lunghezze: 1:1000

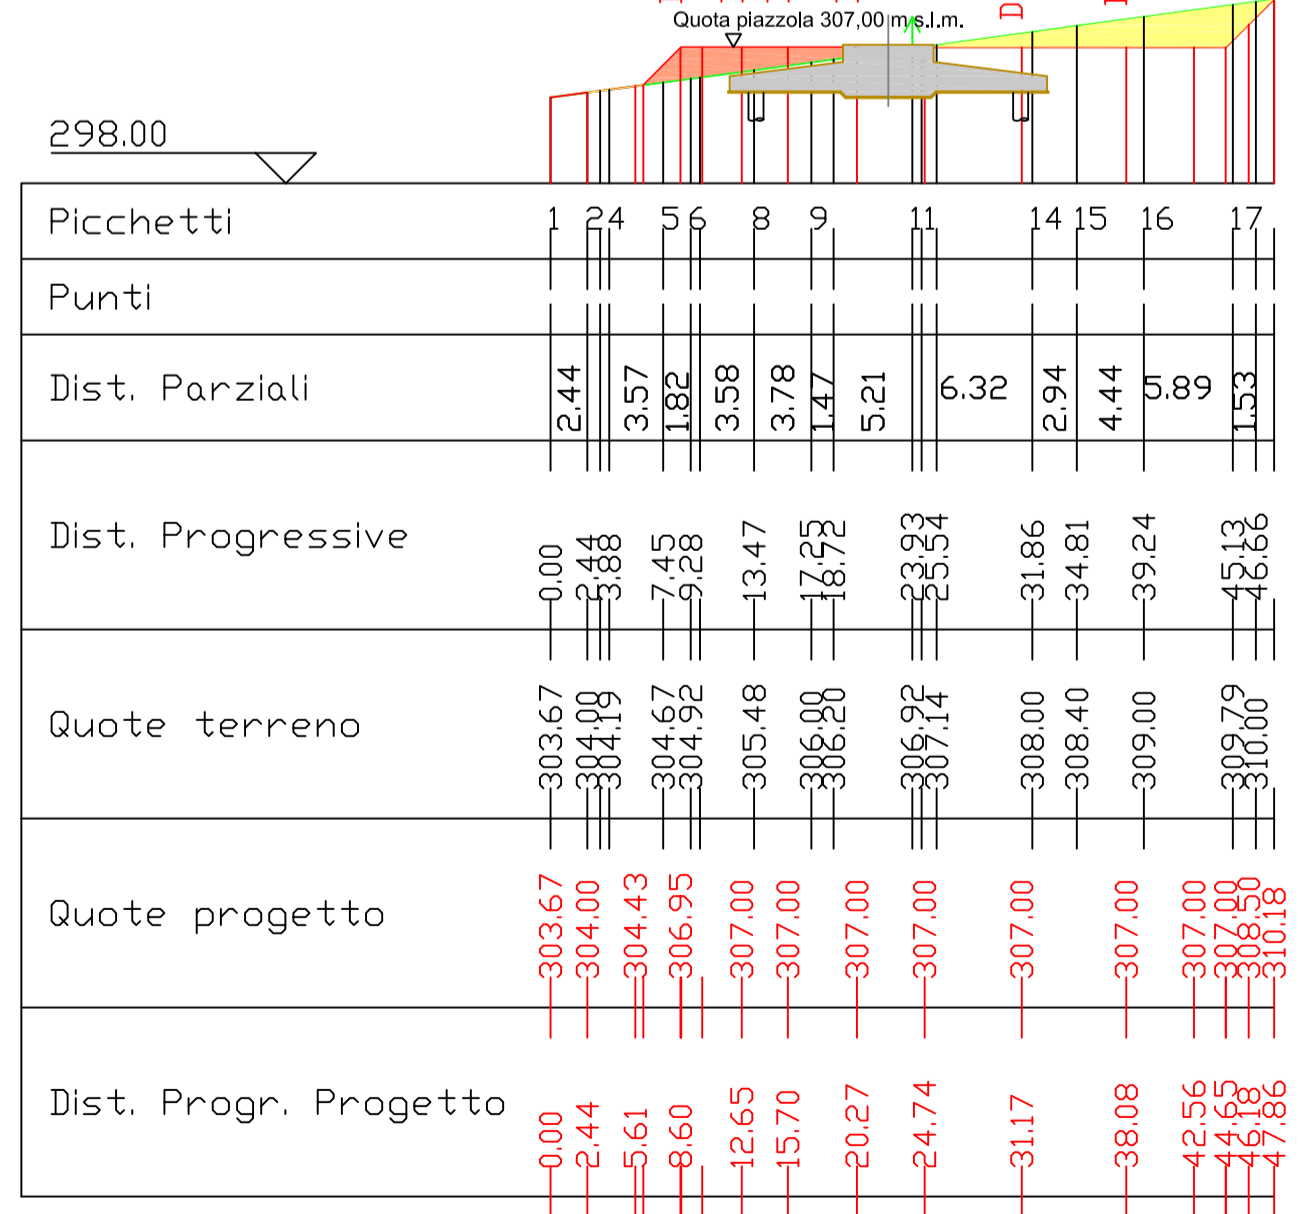

**Committente:**  
**Levant Wind S.r.l.**  
 Via Sardegna, 40  
 00187 Roma  
 P.IVA/C.F. 1618113100

**Titolo del Progetto:**  
**Parco Eolico "Levant" sito nei Comuni di: Busetto Palizzolo, Erice e Valderice**

**Documento:**  
 PIAZZOLA AEROGENERATORE A08 IN FASE DI CANTIERE: PIANTE E SEZIONI

**N° Documento:**  
 IT-VESLVT-TEN-CIV-DW-11

**Progettista:**  
  
 sede legale e operativa: San Martino Sannita (BN) Località Chianelle snc Area Industriale  
 sede operativa: Lucera (FG) via Alfonso La Cava 114  
 P.IVA 01465940623  
 Azienda con sistema gestione qualità Certificato N. 50 100 11873

**Progettista:**  
 Dott. Ing. Nicola FORTE

**Consulente per la progettazione:**  
 Dott. Ing. Gaetano PUPPELLA  
 Dott. Ing. Salvatore PRIOLO

Rev	Data Revisione	Descrizione	Redatto	Controllato	Approvato
00	Giugno 2022	Richiesta AU	LR	PM	NF