


Comune di Erice  
foglio n.282

Comune di Erice  
foglio n.283

Comune di Erice  
foglio n.300

A01



Comune di Erice  
foglio n.301

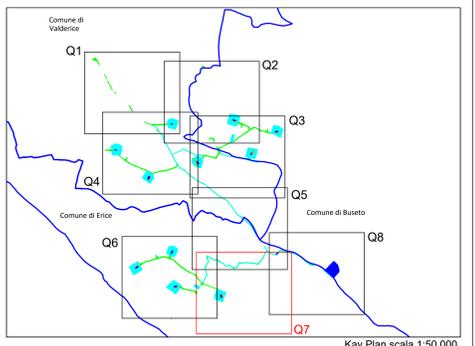

Kav Plan scala 1:50.000

Legenda:

-  Limite foglio catastale
-  Servitù aerea
-  Aerea in esproprio
-  Servitù strada e cavidotto
-  Area in occupazione temporanea
-  Limite confine comunale

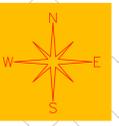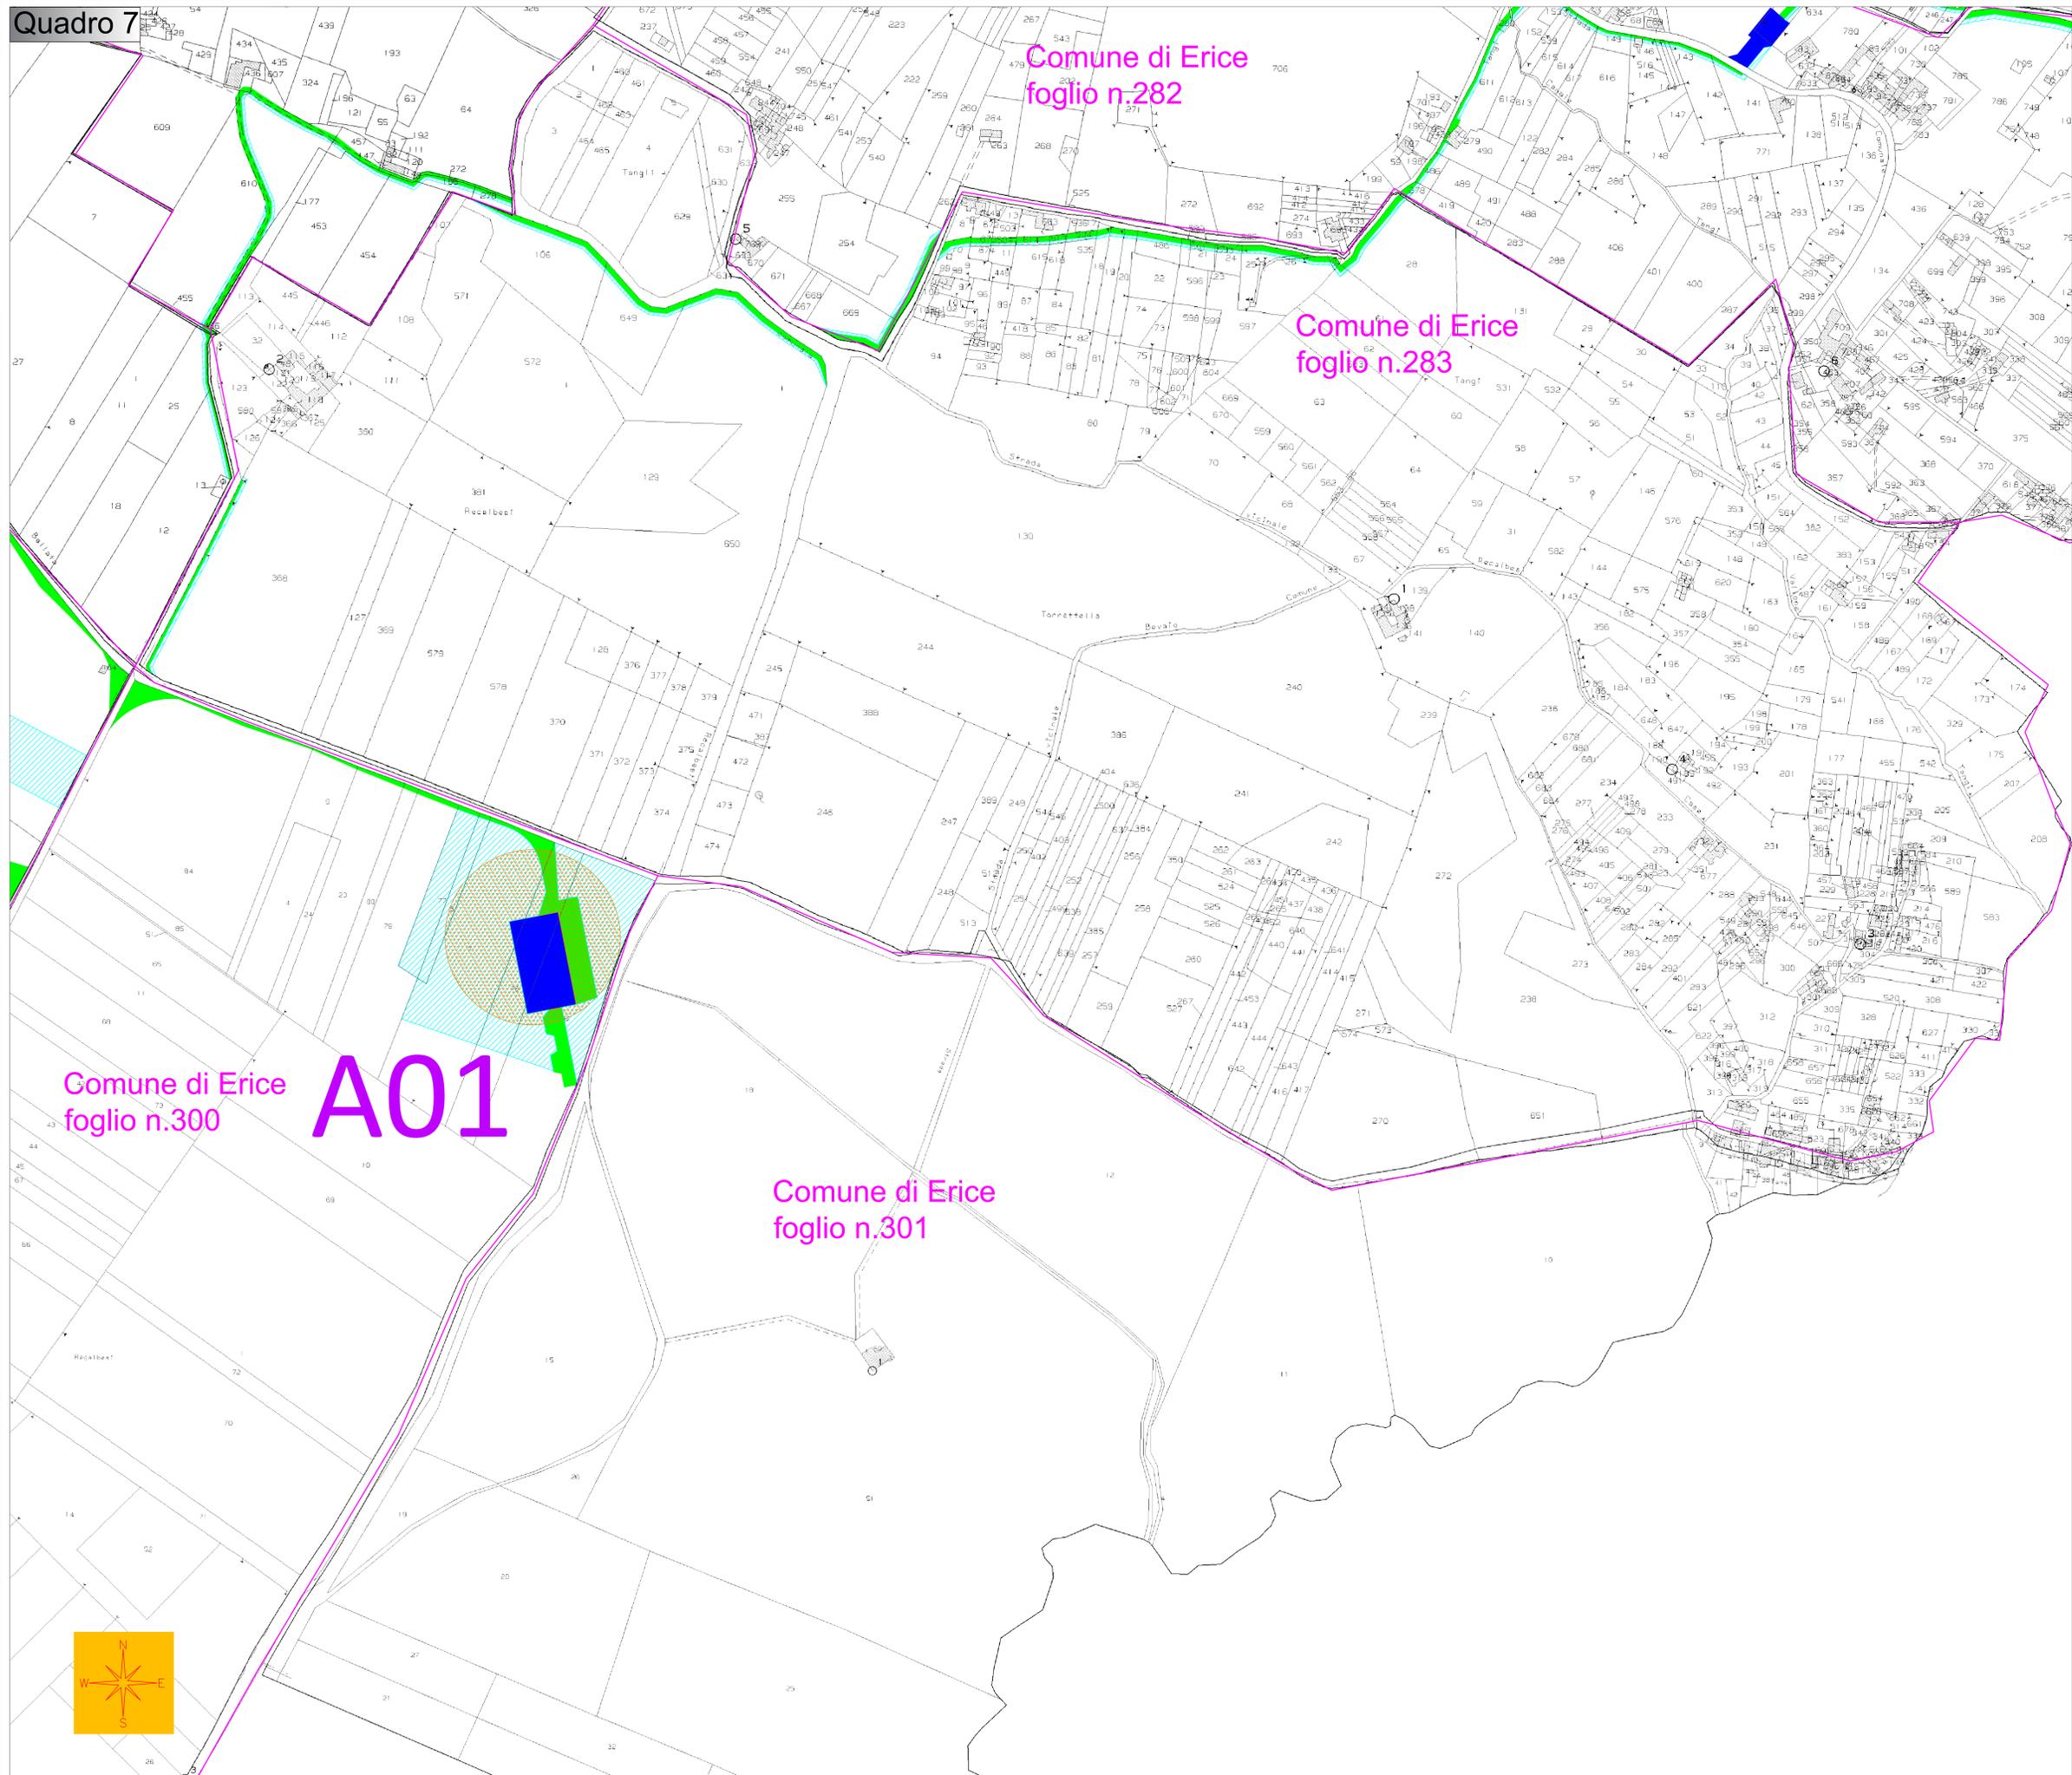

													
<b>Comitente:</b> <b>Levant Wind S.r.l.</b> <small>Levant Wind S.r.l. Via Sardegna, 40 00187 Roma P.IVA/C.F. 1618113100</small>													
<b>Titolo del Progetto:</b> <b>Parco Eolico "Levant" sito nei Comuni di: Busto Palizzolo, Erice e Valderice</b>													
<b>Documento:</b> <b>Piano particolare di esproprio - Grafico 7</b>	<b>N° Documento:</b> <b>IT-VESLVT-TEN-ECO-DW-07</b>												
<b>Progettista:</b> 	<small>sede legale e operativa San Marino Smerita (SP) Località Chianale snc Area Industriale sede operativa Lecore (FG) via Alfonso La Cava 114 P.IVA 0146800023 Azienda con sistema gestione qualità Certificato N. 99 100 11873</small>												
<b>Progettista:</b> Dott. Ing. Nicola FORTE 													
<b>INGEGNERIA PROGETTI</b> <small>Consulente per la progettazione Dott. Ing. Gaetano PUPELLA Dott. Ing. Salvatore PRIOLO</small>	 												
<table border="1"> <thead> <tr> <th>Rev</th> <th>Data Revisione</th> <th>Descrizione</th> <th>Redatto</th> <th>Controllato</th> <th>Approvato</th> </tr> </thead> <tbody> <tr> <td>00</td> <td>Giugno 2022</td> <td>Richiesta AU</td> <td>PP</td> <td>PM</td> <td>NF</td> </tr> </tbody> </table>	Rev	Data Revisione	Descrizione	Redatto	Controllato	Approvato	00	Giugno 2022	Richiesta AU	PP	PM	NF	
Rev	Data Revisione	Descrizione	Redatto	Controllato	Approvato								
00	Giugno 2022	Richiesta AU	PP	PM	NF								