


Particolare opere di mitigazione aerogeneratore A01

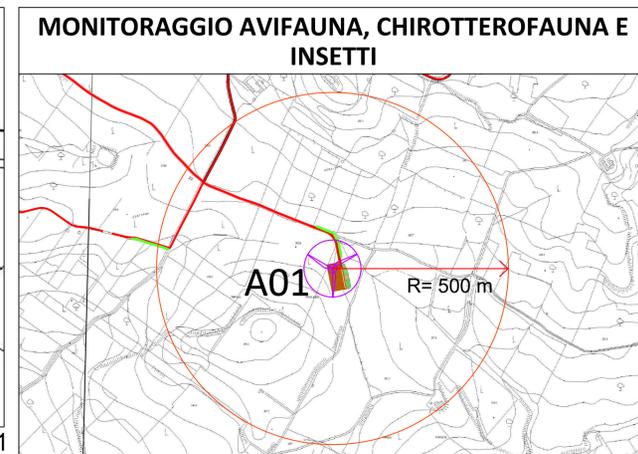

Raggio di monitoraggio

LEGENDA DELL'AREA PROGETTUALE

	Aerogeneratori di progetto		Strada di accesso alla cabina di raccolta
	Cavidotto interrato MT interno		Pista montaggio braccio gru
	Cavidotto interrato MT esterno		Piazzola montaggio gru
	Cavidotto interrato MT in TOC		Piazzole ausiliarie appoggio gru
	SE Terna RTN 150/36 kV		Piazzole stoccaggio pale gru
	Cabina Utente di raccolta 36 kV		Allargamenti temporanei
	Viabilità esistente da adeguare		Area di cantiere
	Viabilità di progetto		

LEGENDA DELLE OPERE DI MITIGAZIONE

	AREE DI RINATURALIZZAZIONE		CASSETTE NIDO : CHIROTTEROFAUNA
	OPERE DI STABILIZZAZIONE		CASSETTE INSETTI
	OPERE DI SOSTEGNO		AVVISATORI ACUSTICI
	INTERVENTI DI COPERTURA E ANTIEROSIVI		FILARI
	INFRASTRUTTURE ECOLOGICHE MISTE		
	MONITORAGGIO AVIFAUNA E CHIROTTEROFAUNA		
	CASSETTE NIDO : AVIFAUNA		



Cassette nido per avifauna




Cassette nido per chiroterofauna

Cassette insetti


Tavola delle misure di mitigazione e compensazioni ecologiche. Scala 1:20.000

OPERE DI STABILIZZAZIONE

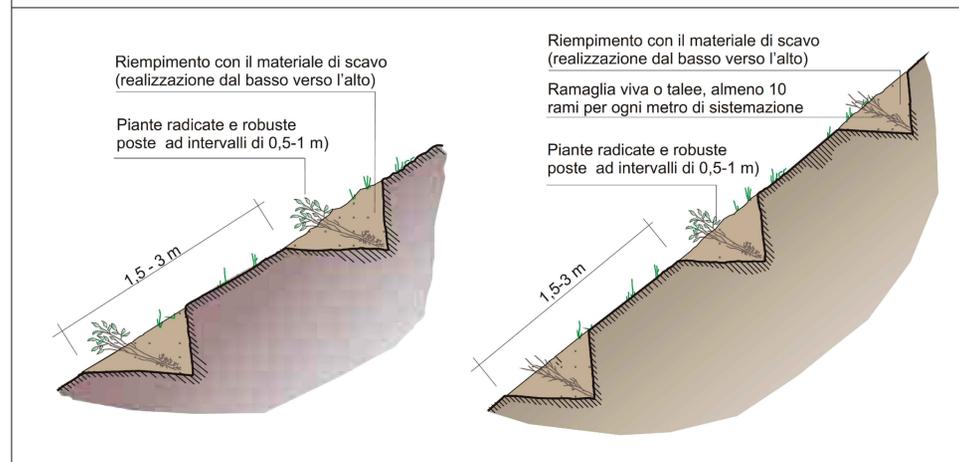


Schema d'impianto di una gradonata

OPERE DI SOSTEGNO

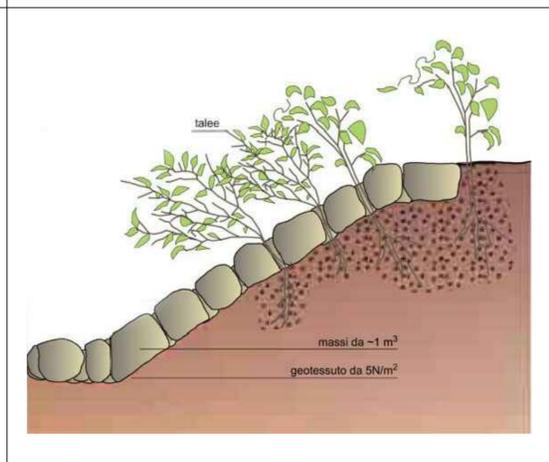


Rivestimento con massi ciclopici

OPERE DI COPERTURA

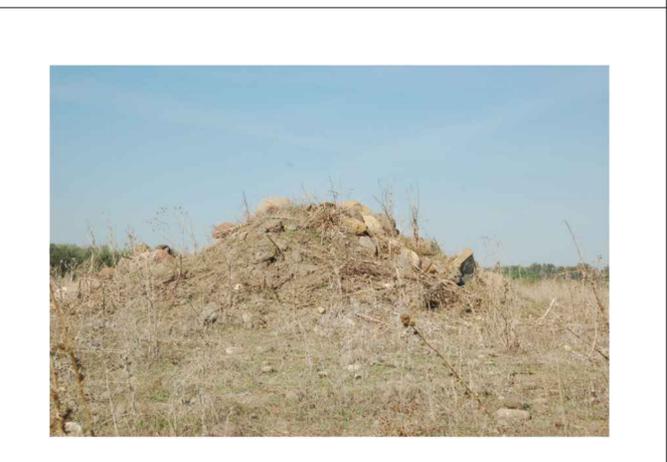

Infrastrutture ecologiche miste

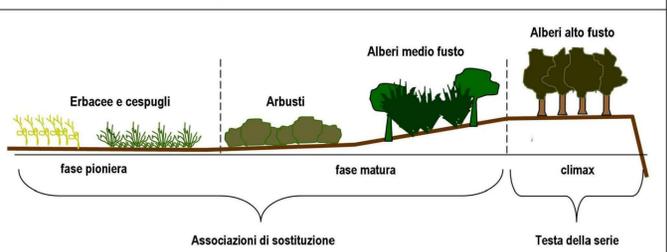

Serie vegetazionale per le aree di rinaturalizzazione



Committente: **Levant Wind S.r.l.**
 Via Sardegna, 40
 00187 Roma
 P.IVA/C.F. 1618113100

Titolo del Progetto: **Parco Eolico "Levant" sito nei Comuni di: Buseto Palizzolo, Erice e Valderice**

Documento: **CARTA DELLE MITIGAZIONI E DELLE COMPENSAZIONI ECOLOGICHE**
 N° Documento: **IT-VESLVT-TEN-SIA-DW-14**

Progettista: **TENPROJECT**
 sede legale e operativa: San Martino Sannita (BN) Località Chianarie snc Area Industriale
 sede operativa: Lucera (FG) via Alfonso La Cava 114
 P.IVA 01465940623
 Azienda con sistema gestione qualità Certificato N. 50 100 11873

Progettista: **Dott. Ing. Nicola FORTE**

INGEGNERIA PROGETTI S.p.A.
 Consulente per la progettazione: **Dott. Ing. Gaetano PUPPELLA**
 Dott. Ing. Salvatore PRIOLO

Consulente ambientale: **Green Future S.r.l.**
 Direzione Provinciale dell'Ambiente
 L. 11/05/2010
 Giusseppe Filiberto

Rev	Data Revisione	Descrizione	Redatto	Controllato	Approvato
00	Giugno 2022	Richiesta AU	Green Future S.r.l.	PM	NF