


Layout impianto area 1 - Vista A - Scala 1:2000




Aree di cantiere - Area 1

	Aree Uffici/Spogliatoi/mense/WC	1680 mq
	Aree parcheggio	1670 mq
	Aree di stoccaggio provvisorio materiale da costruzione	4460 mq
	Aree di deposito provvisorio materiale di risulta	6940 mq


Aree di cantiere 1 - Scala 1:1000

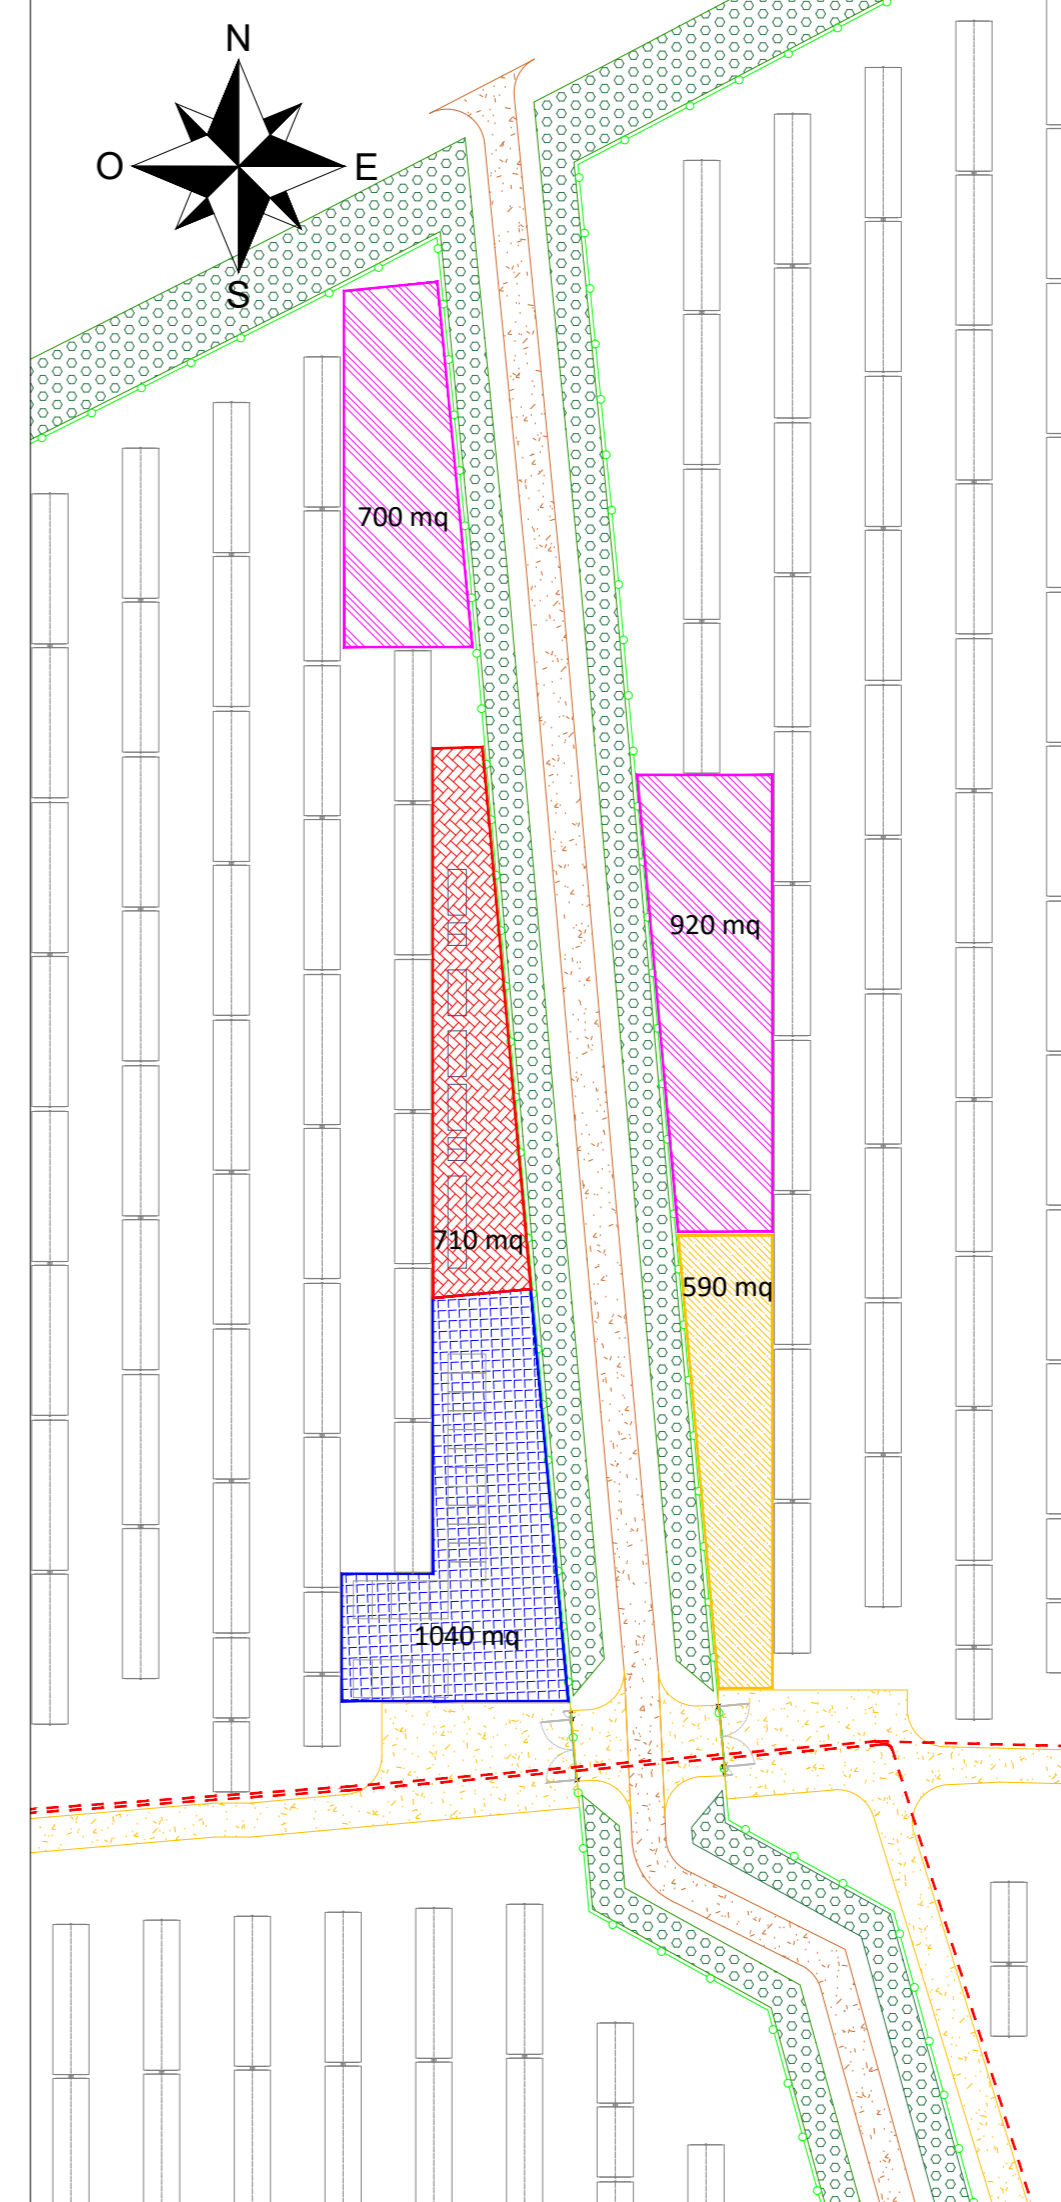


Key plan su CTR - Scala 1:25000

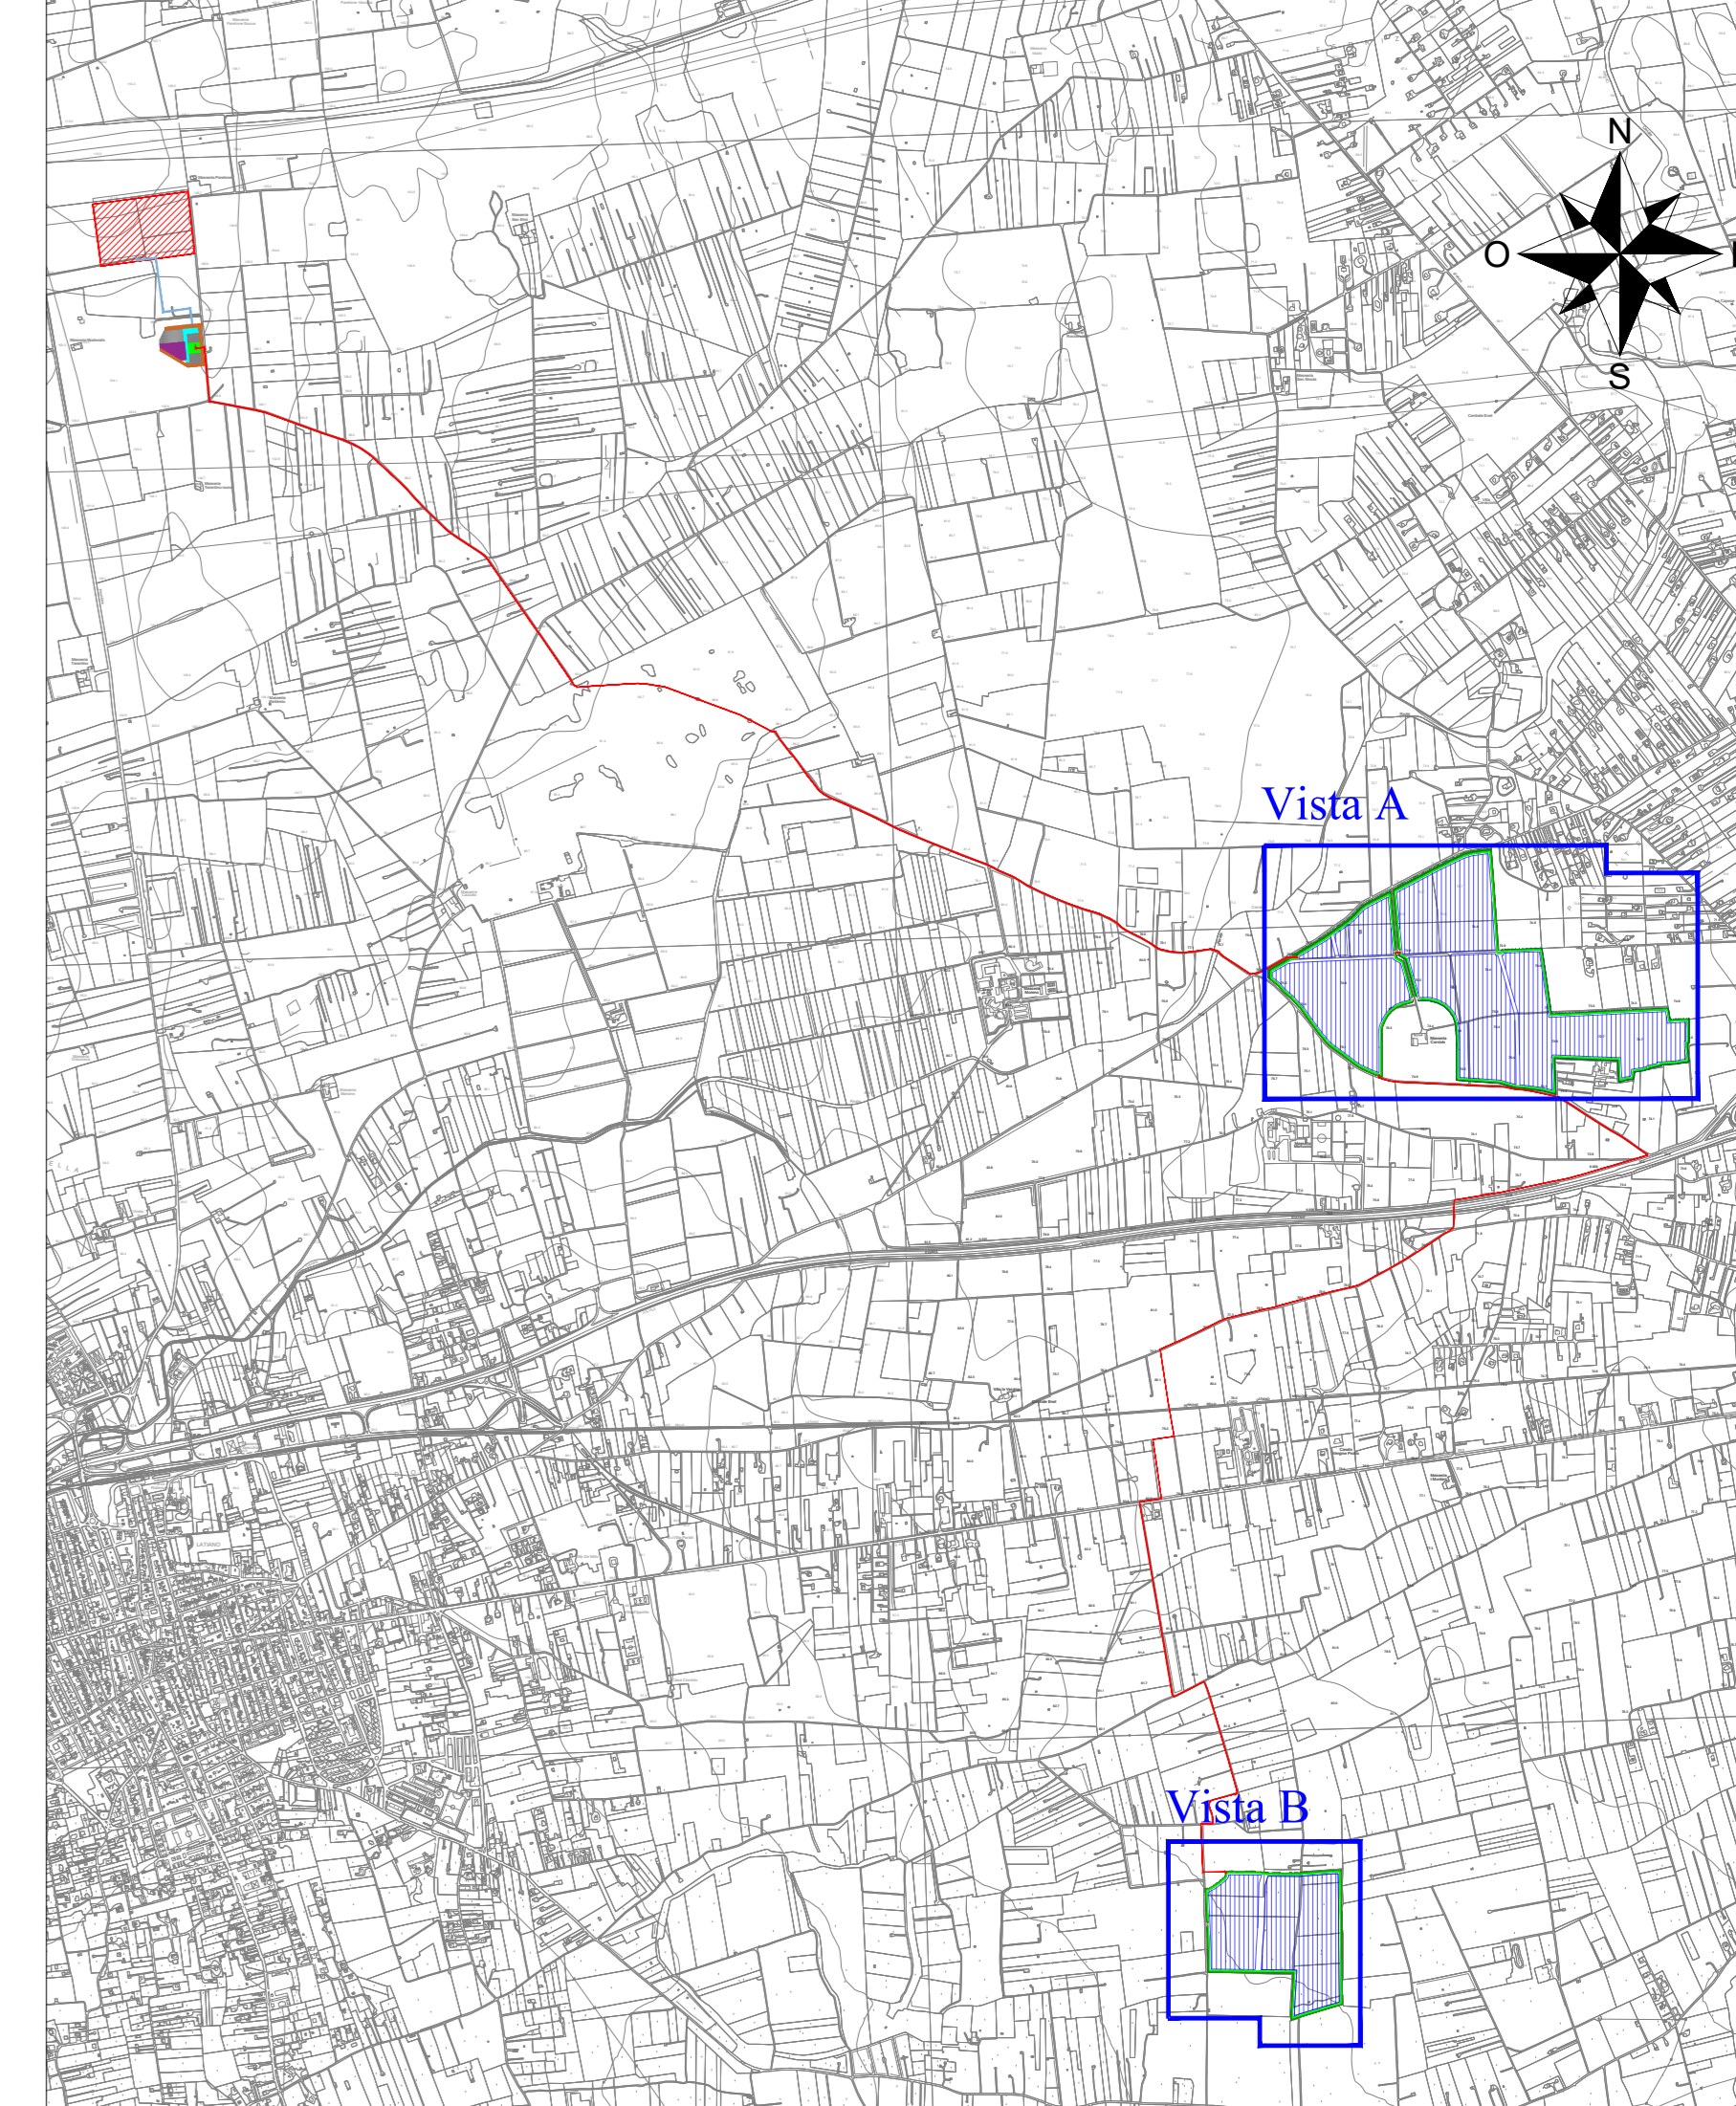


Aree di cantiere 2 - Scala 1:1000

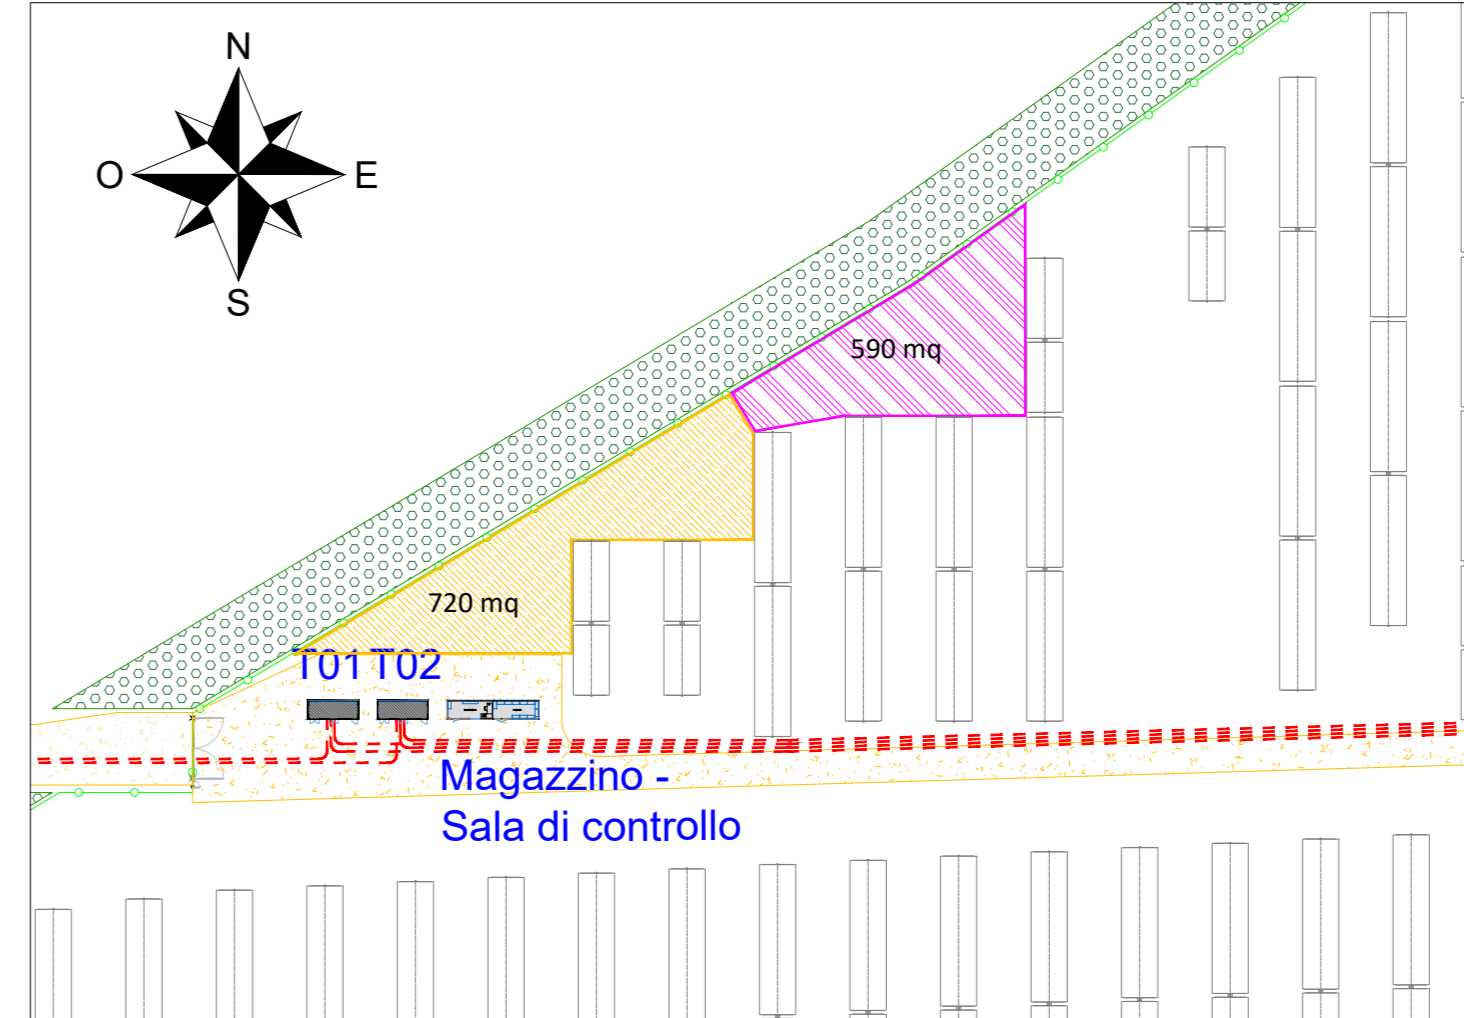

Aree di cantiere 3 - Scala 1:1000

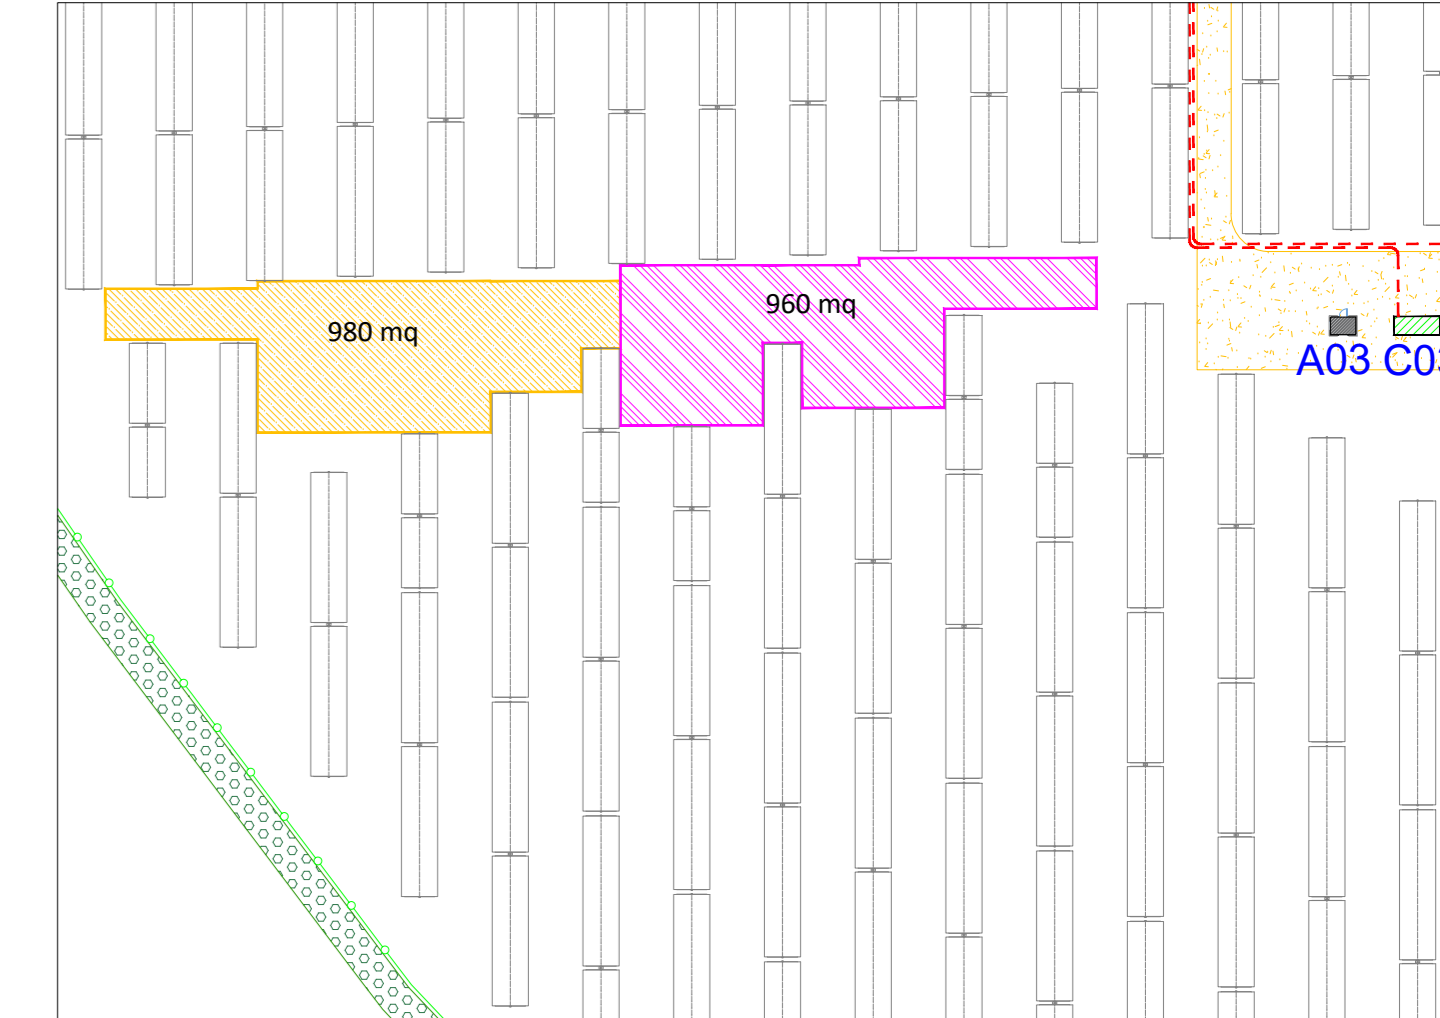


Layout impianto area 2 - Vista B - Scala 1:2000

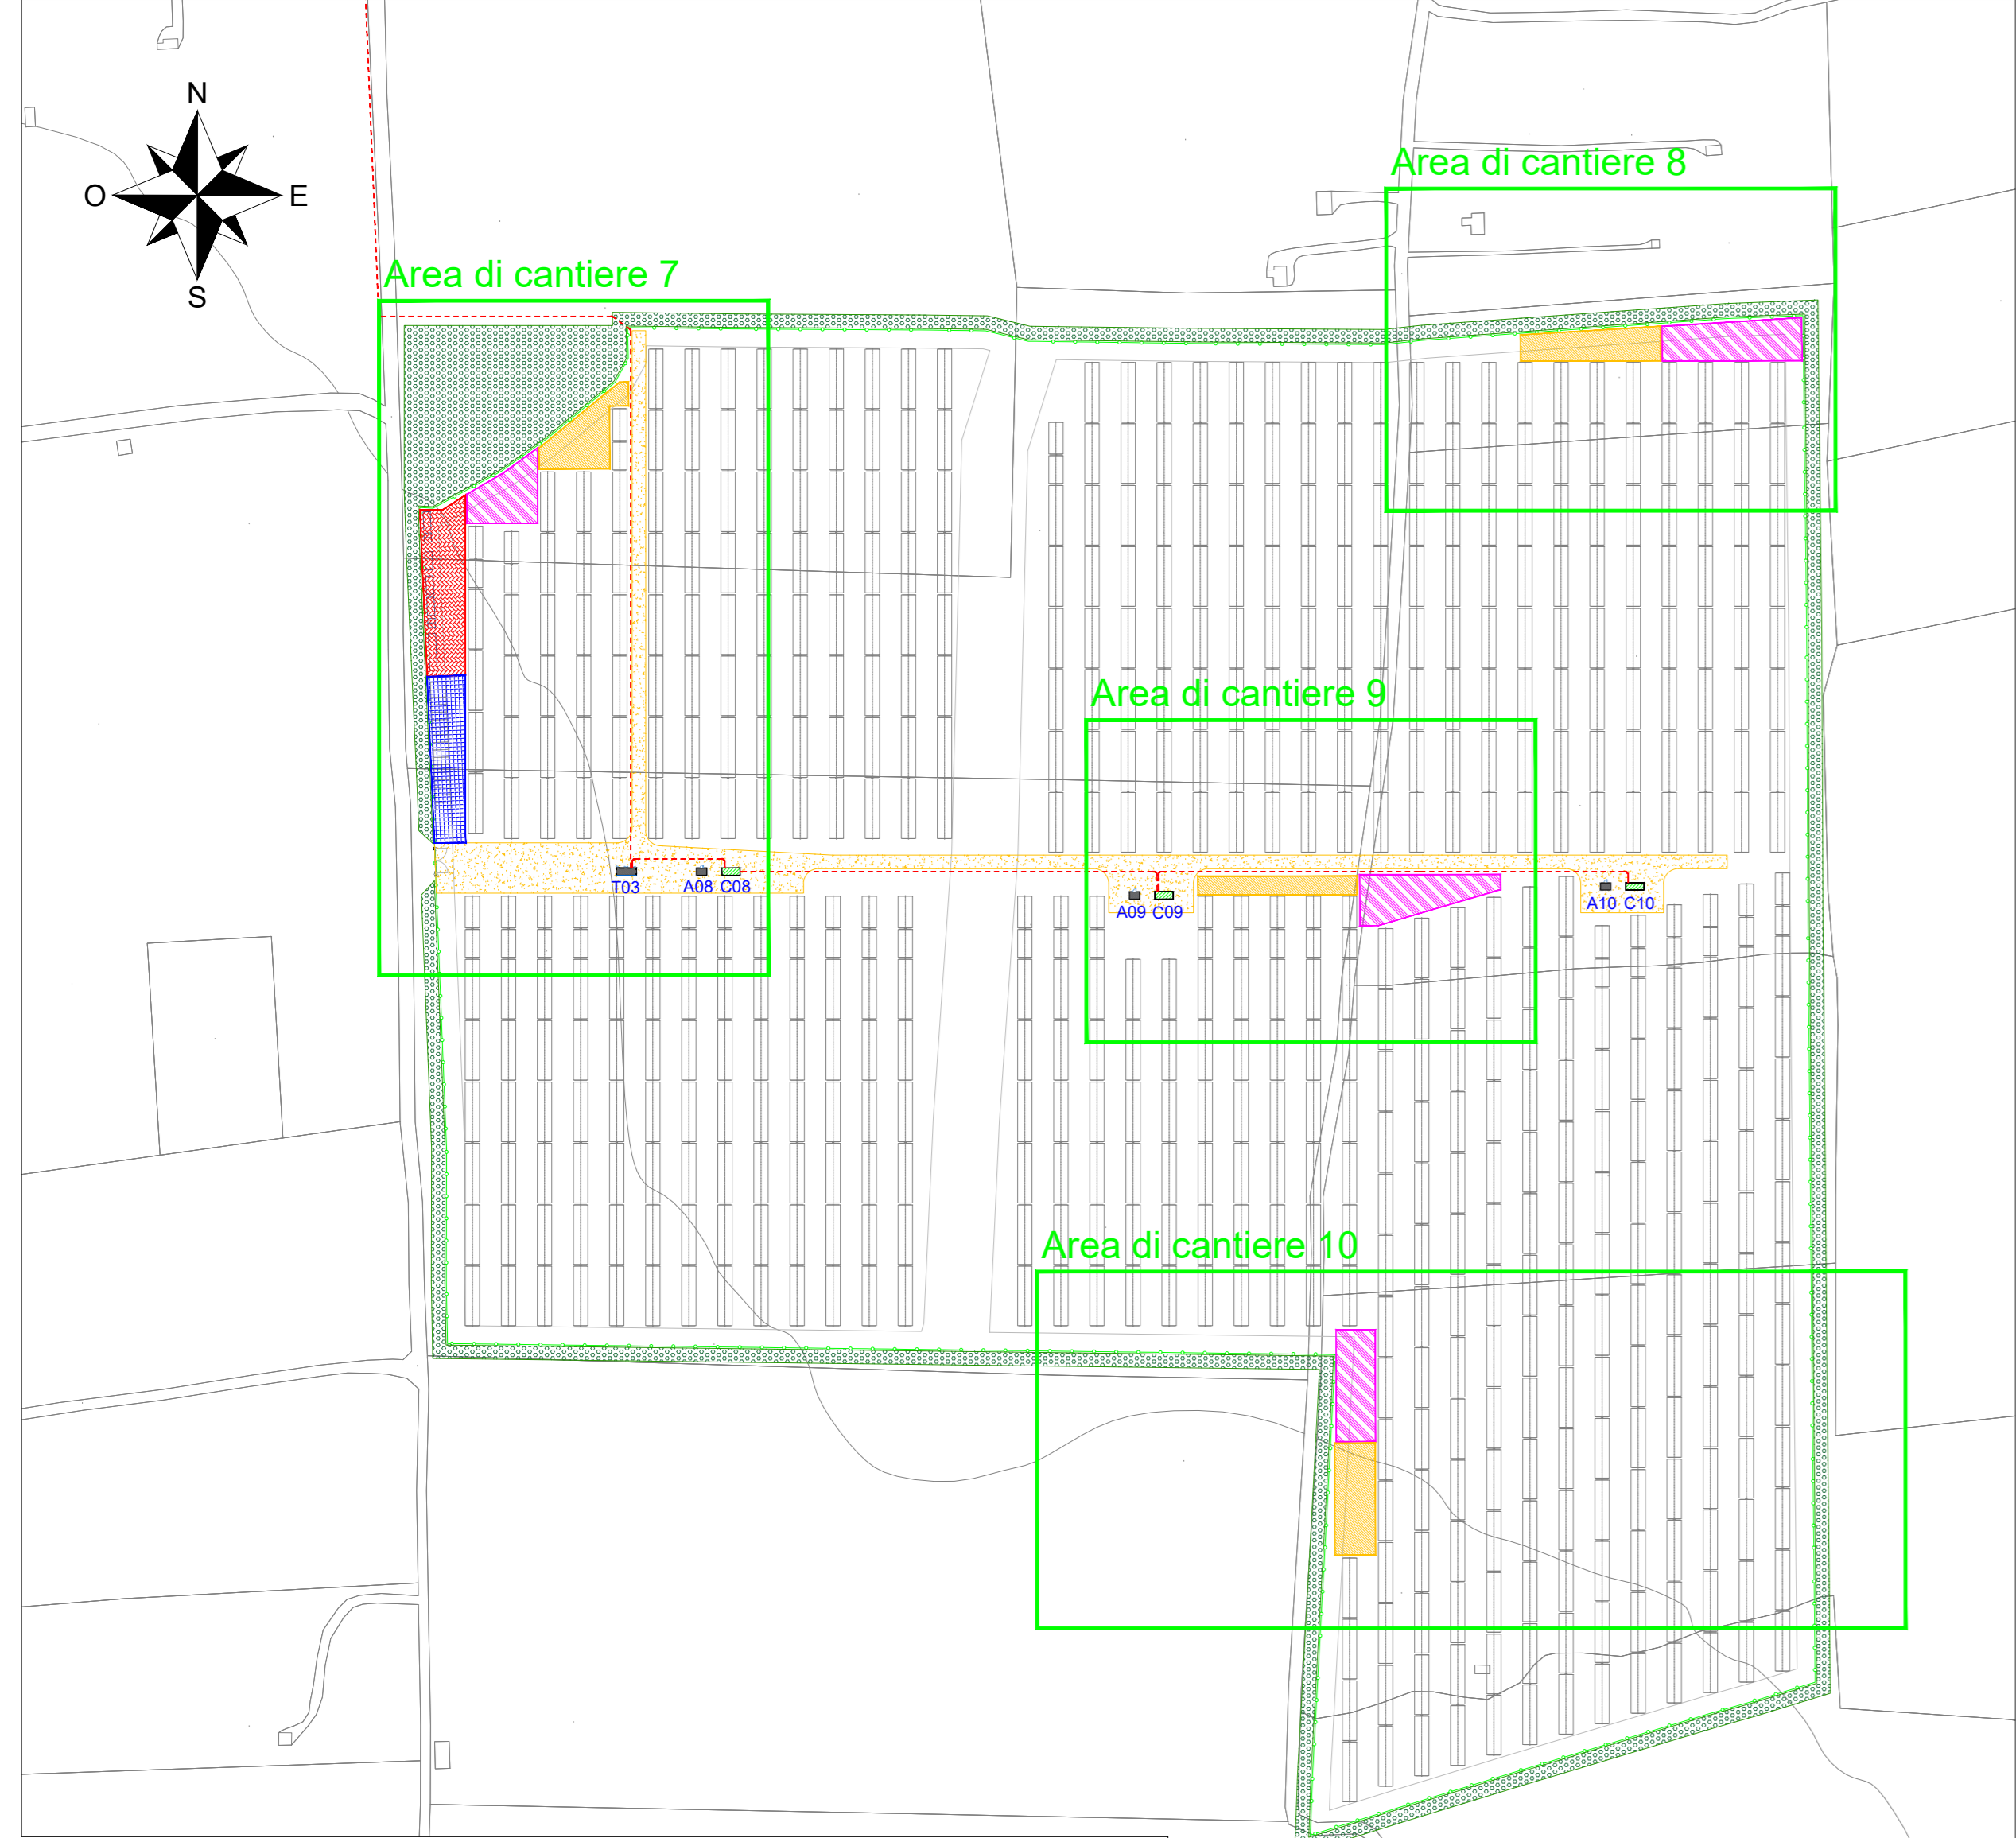


Aree di cantiere - Area 2

	Aree Uffici/Spogliatoi/mense/WC	790 mq
	Aree parcheggio	640 mq
	Aree di stoccaggio provvisorio materiale da costruzione	1740 mq
	Aree di deposito provvisorio materiale di risulta	2040 mq


Aree di cantiere 7 - Scala 1:1000

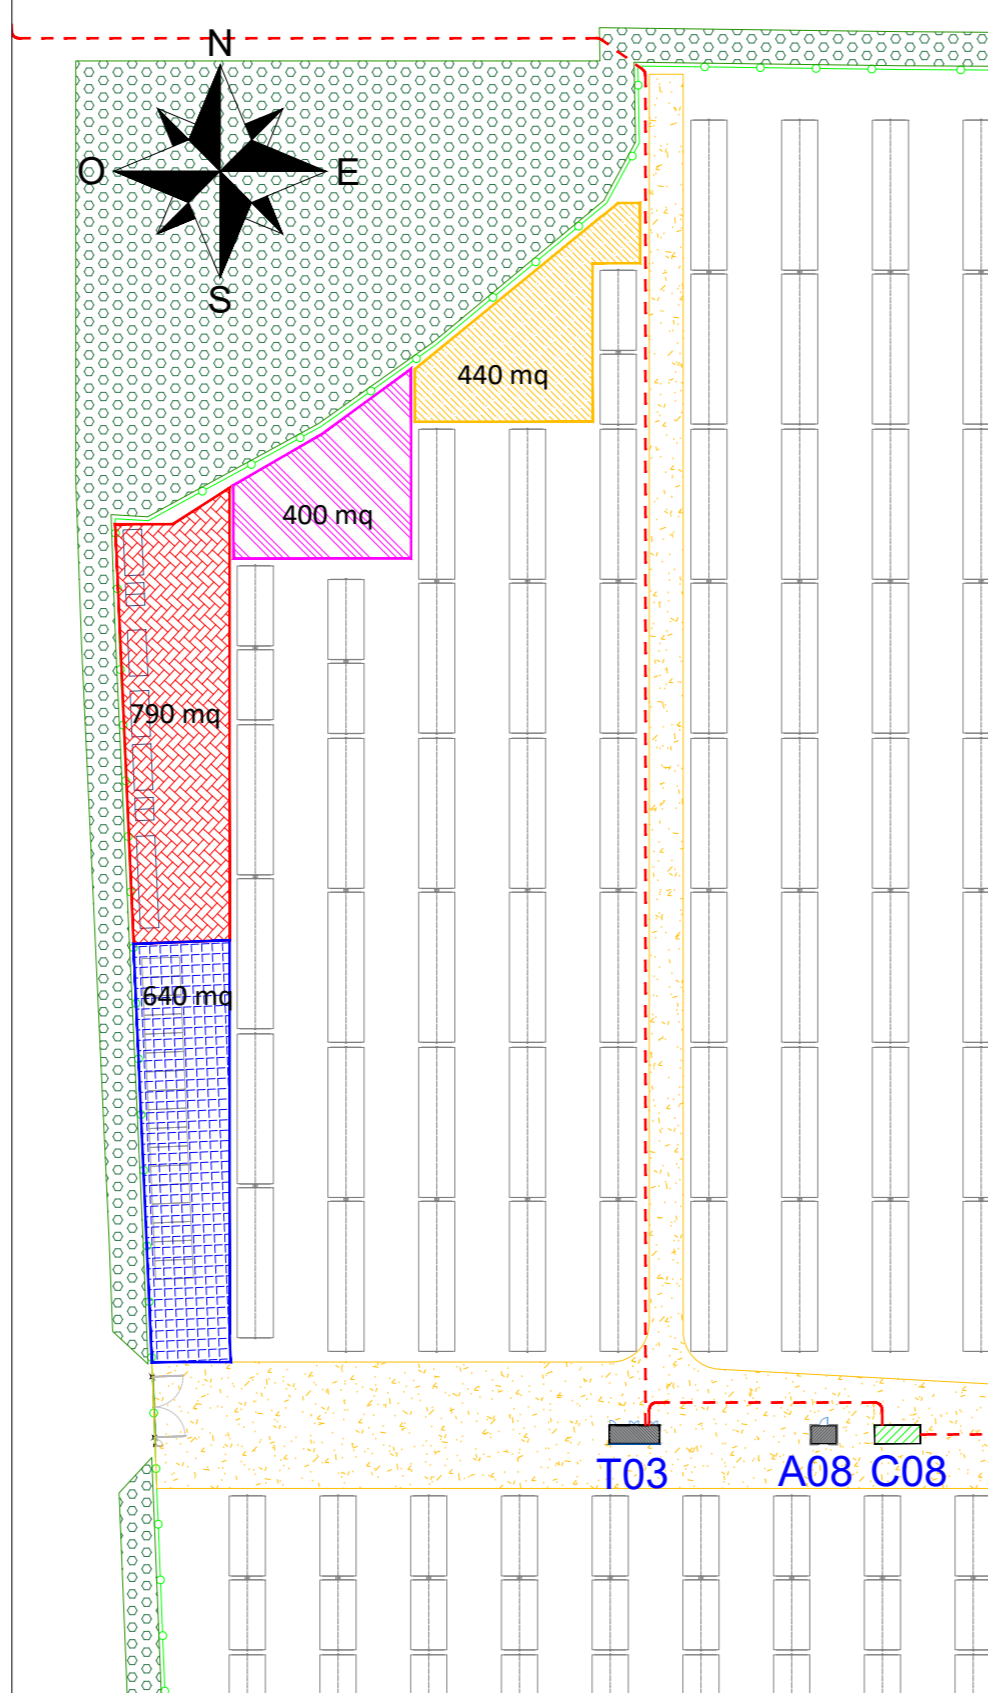


Aree di cantiere 8 - Scala 1:1000

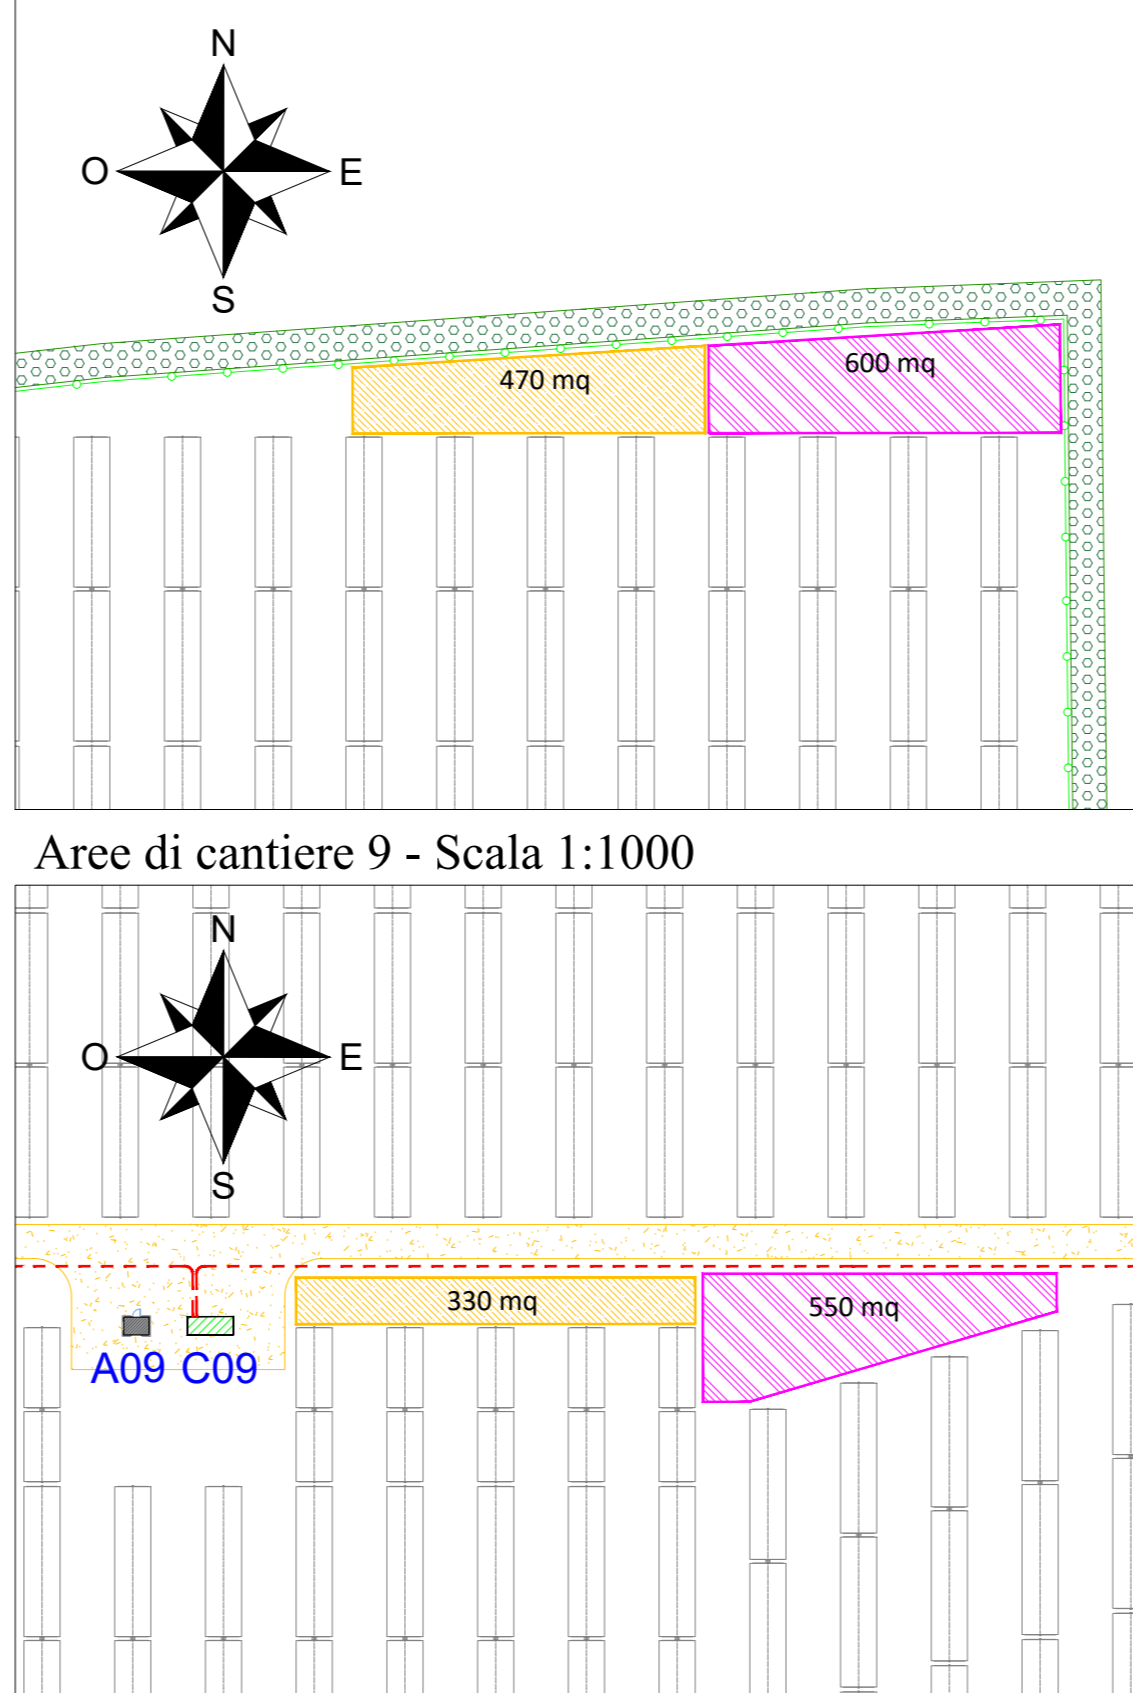


Aree di cantiere 4 - Scala 1:1000

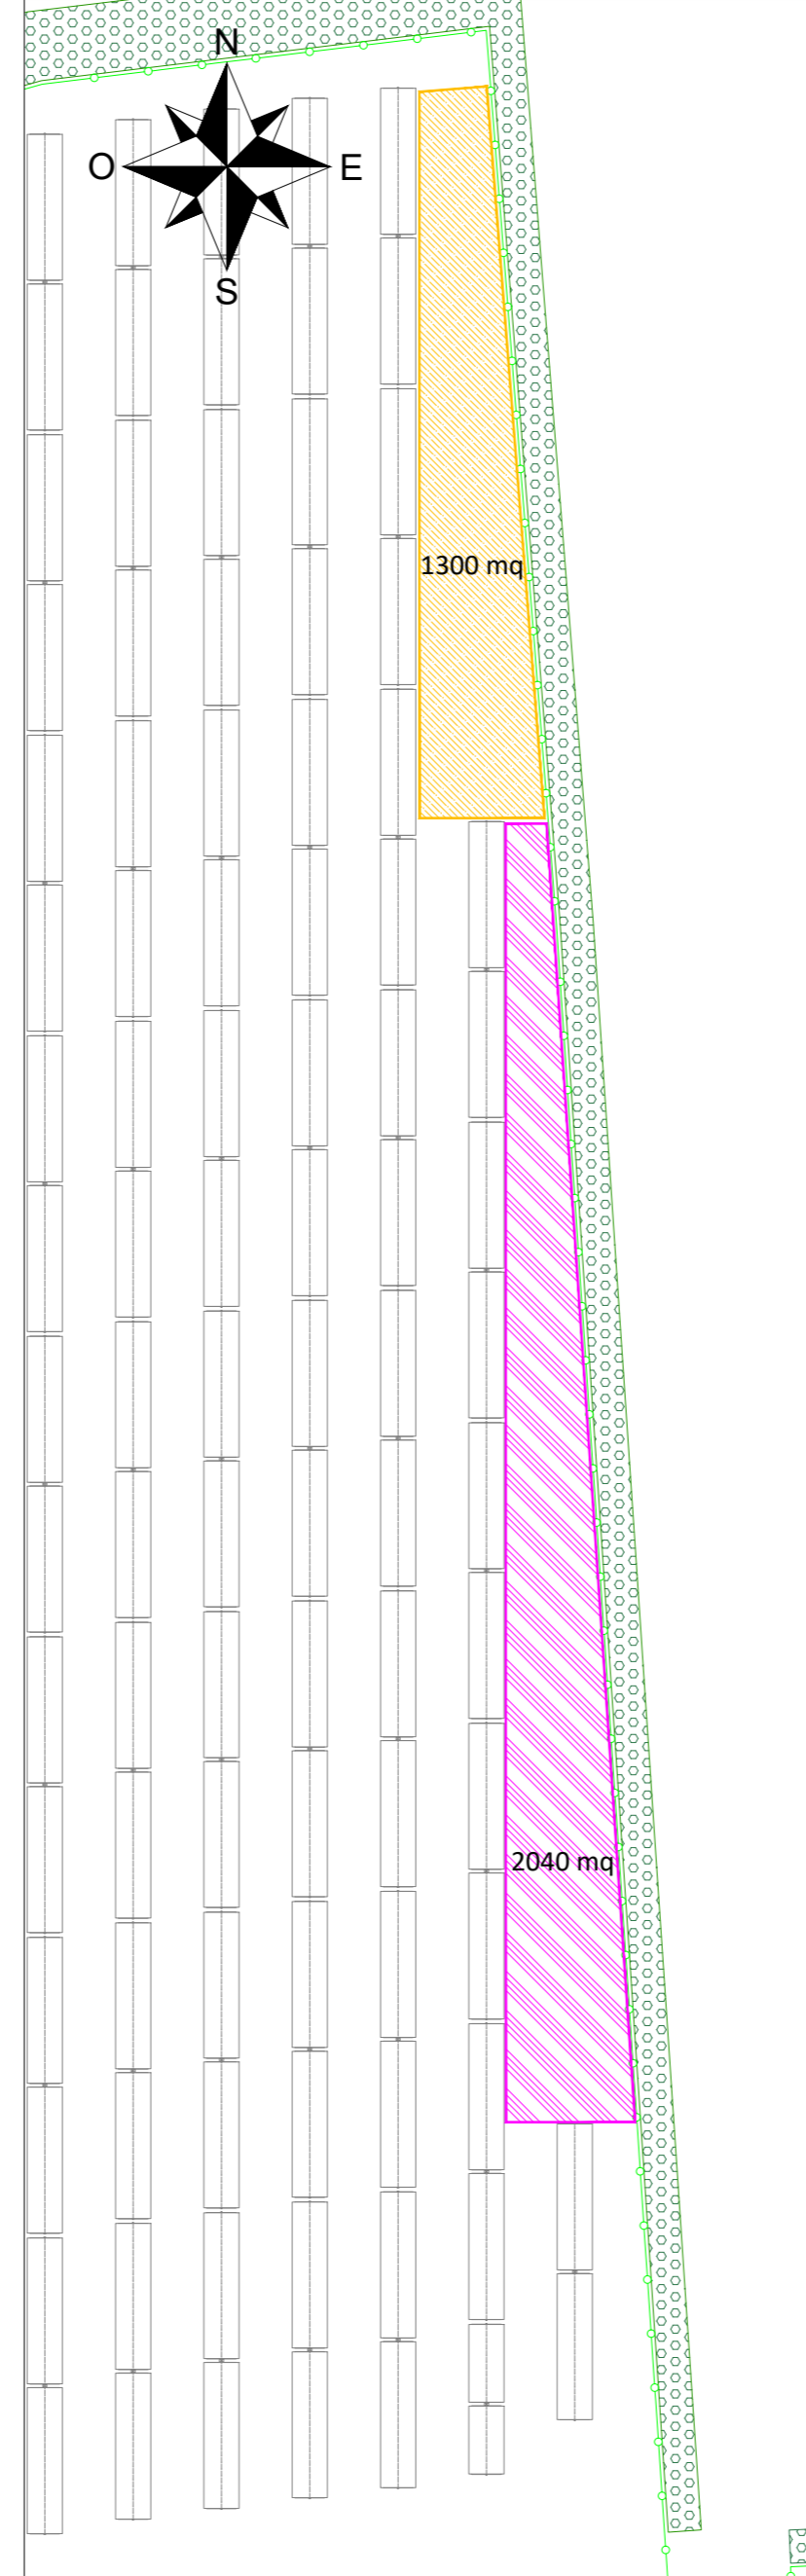


Aree di cantiere 9 - Scala 1:1000

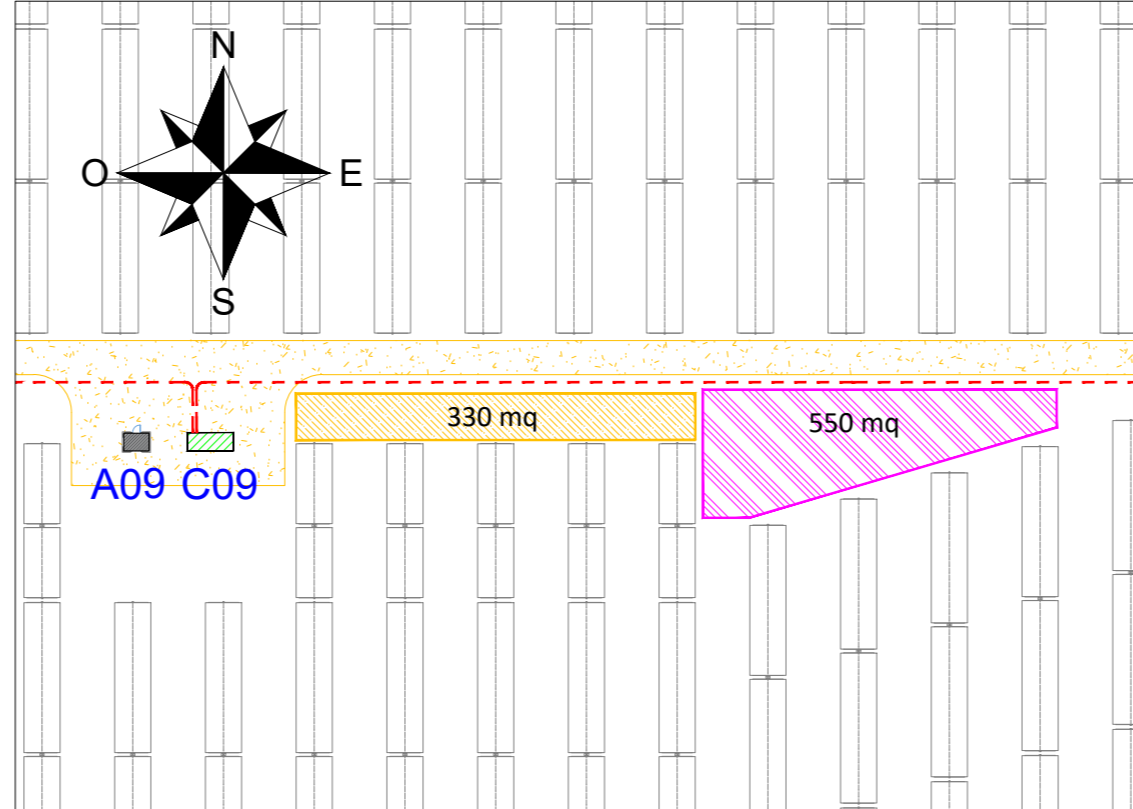


Aree di cantiere 10 - Scala 1:1000

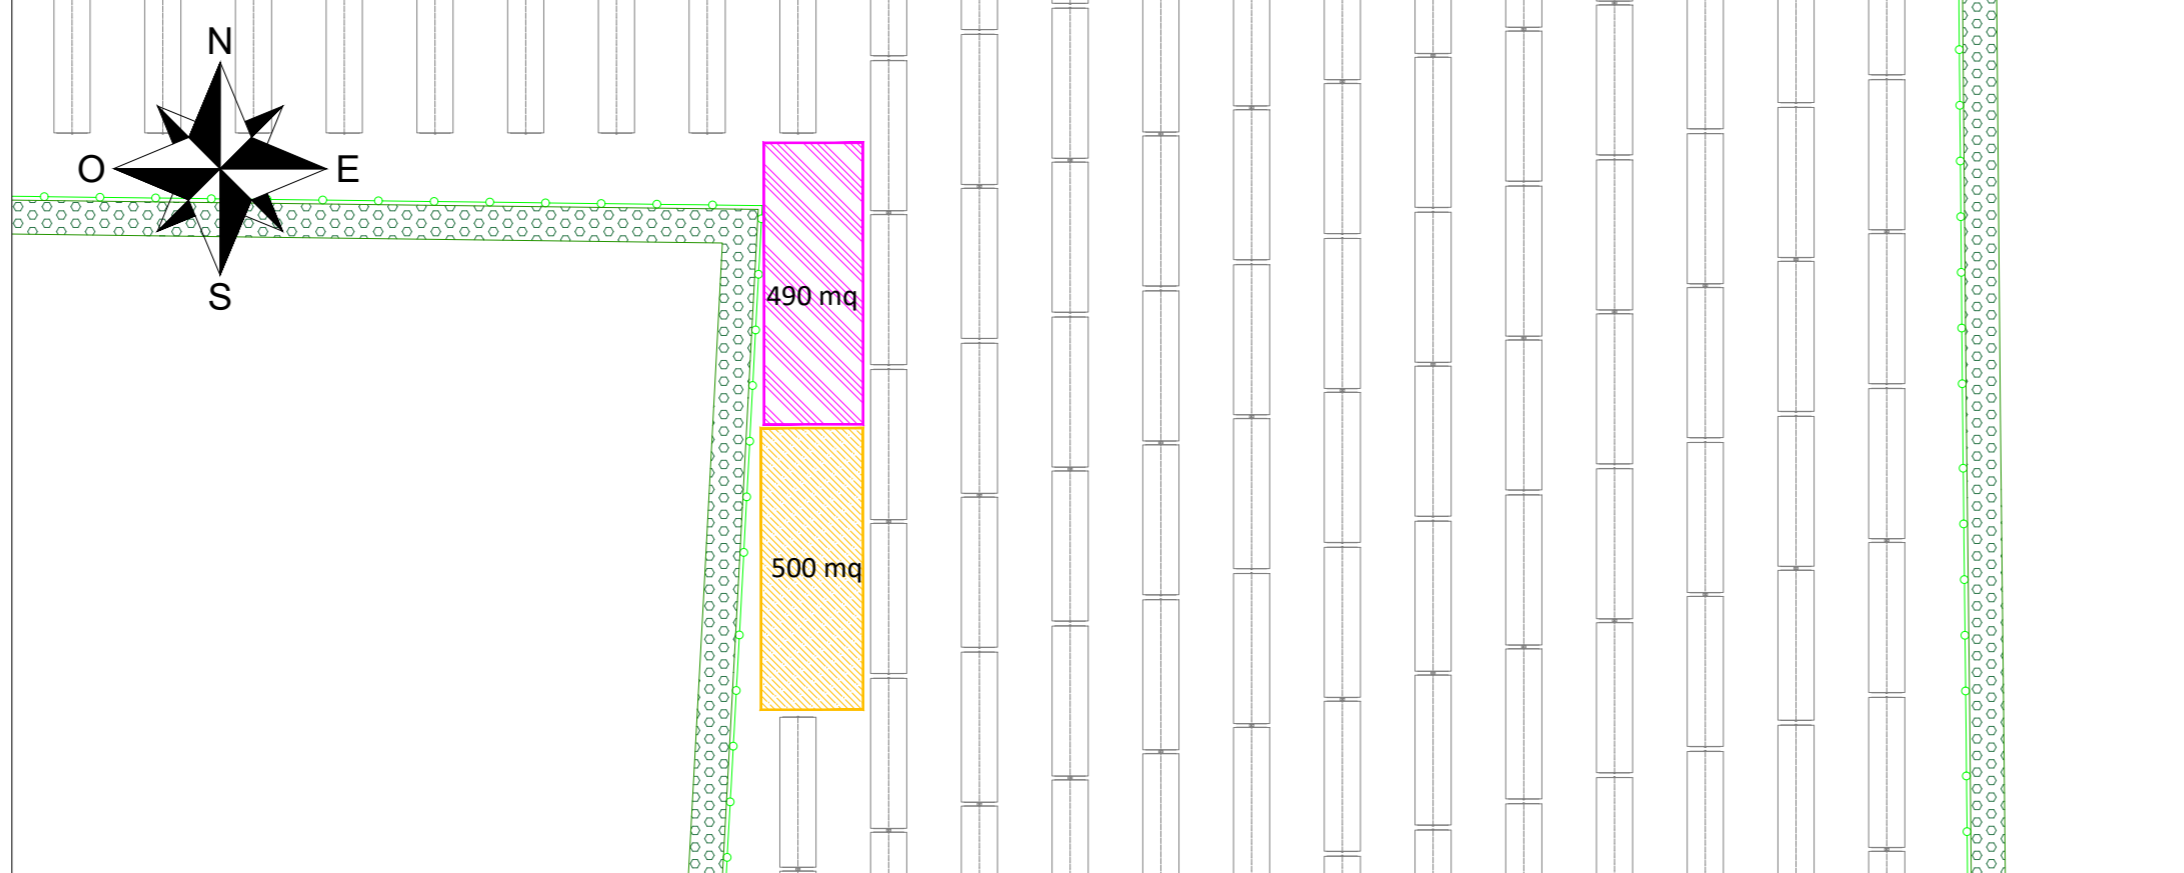

Aree di cantiere 5 - Scala 1:1000

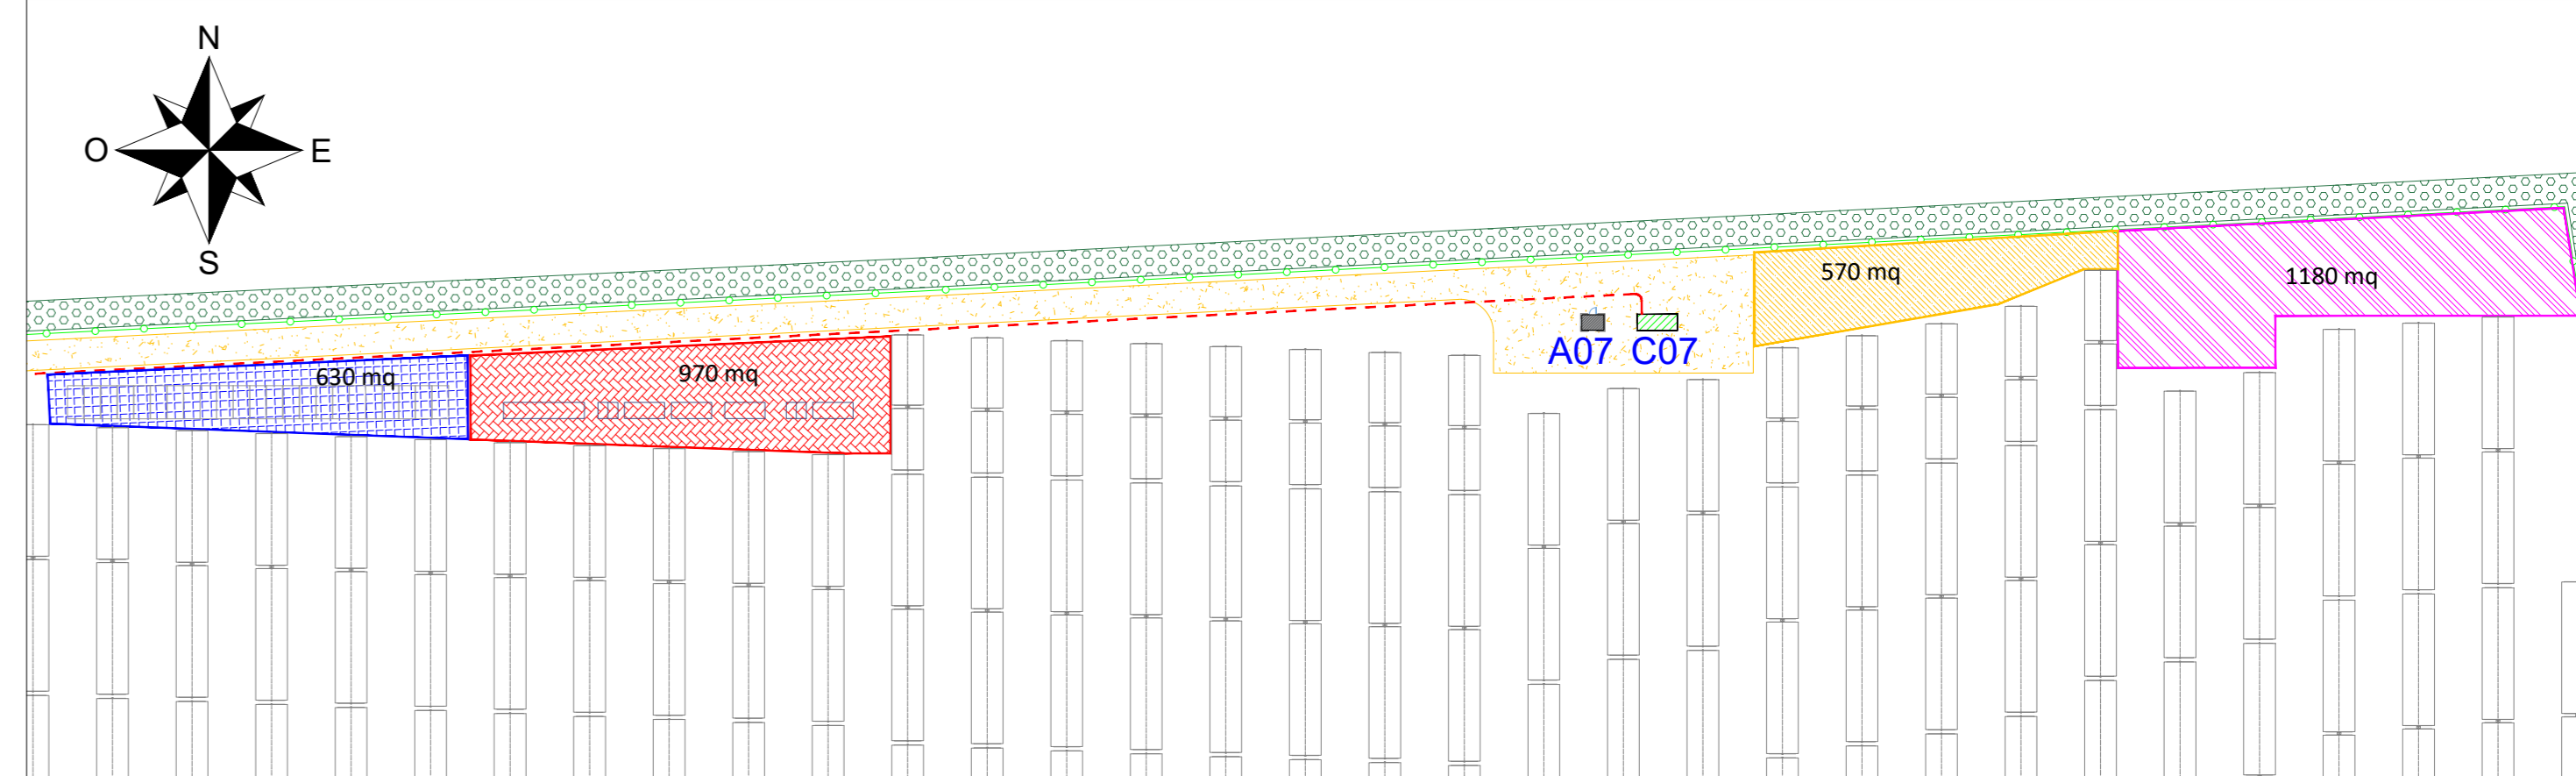

Aree di cantiere 6 - Scala 1:1000

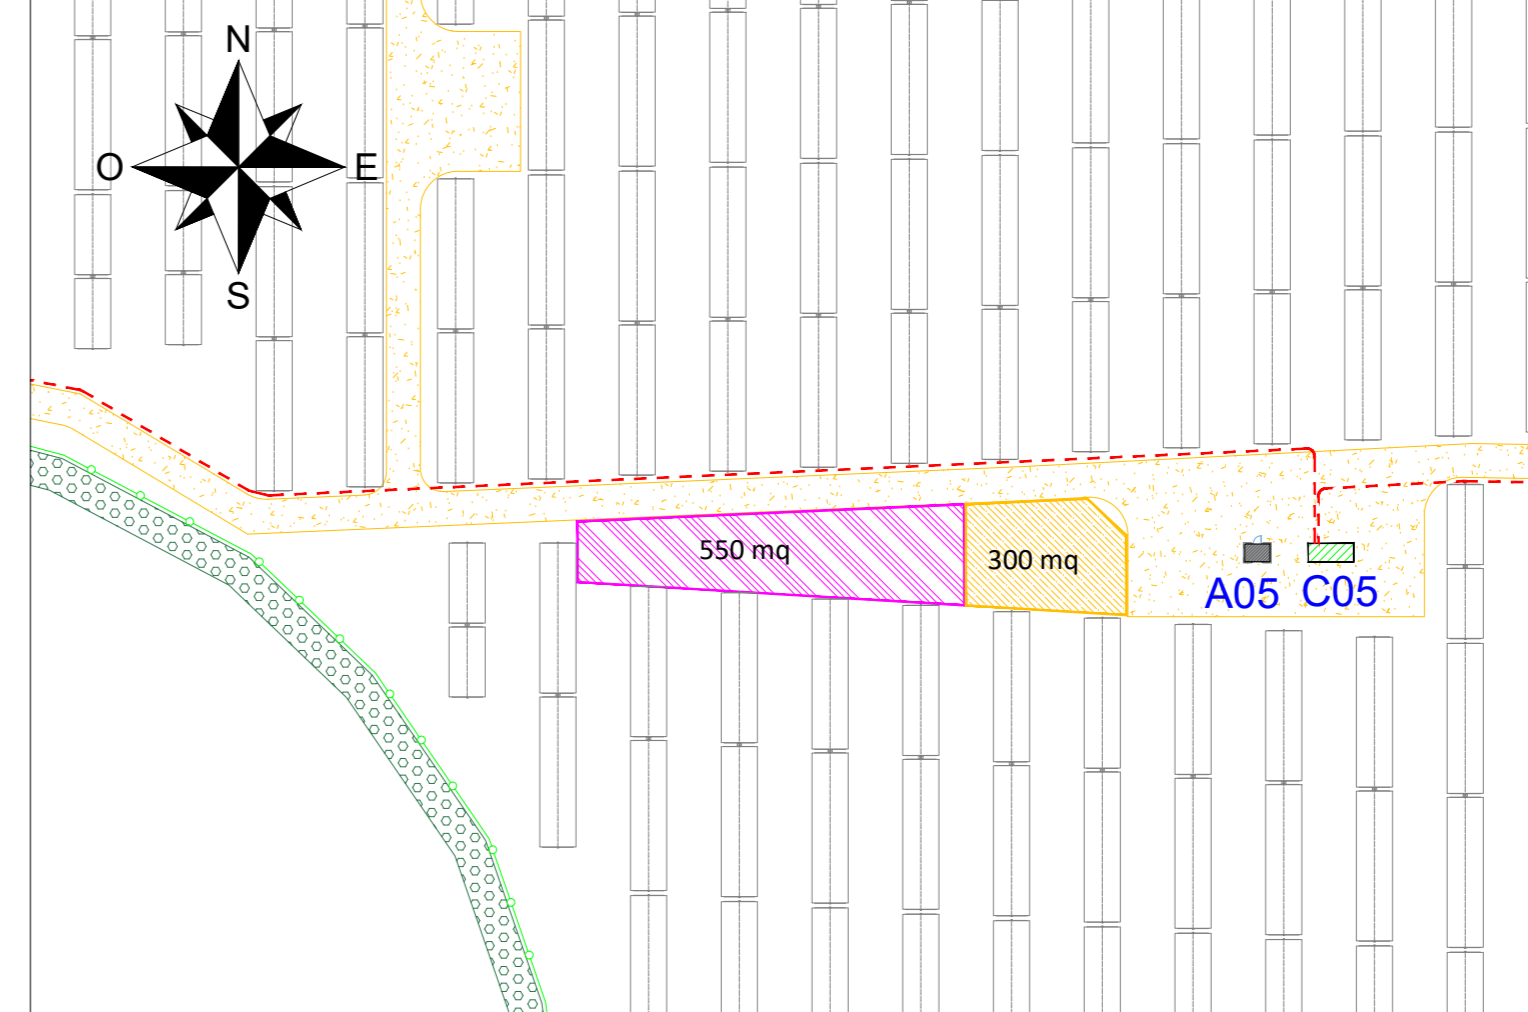

LEGENDA

- Recinzione impianto agro-fotovoltaico
- Fascia arborea perimetrale
- Strade e piazzali impianto agro-fotovoltaico
- Cancelli di accesso impianto agro-fotovoltaico
- Struttura porta moduli fotovoltaici tipo A - 30x2
- Struttura porta moduli fotovoltaici tipo B - 15x2
- Power Station
- Cabina ausiliaria
- Magazzino/Sala controllo
- Cabina raccolta MT
- Cavidotto MT 30kV

LEGENDA AREE DI CANTIERE

	Aree Uffici/Spogliatoi/mense/WC	2470 mq
	Aree parcheggio	2310 mq
	Aree di stoccaggio provvisorio materiale da costruzione	6200 mq
	Aree di deposito provvisorio materiale di risulta	8980 mq

DATE	SCALE	Varie				
19/03/2022	D. CAVALLO	D. CAVALLO	S. TIZZONI	PRIMA EMISSIONE PER A.U.	CAD Vrs	0
EDIC	DATE	DRAWN	CHECKED	REVISED/EDPR	MODIFICATION	