




Vista dall'alto - Scala 1:50

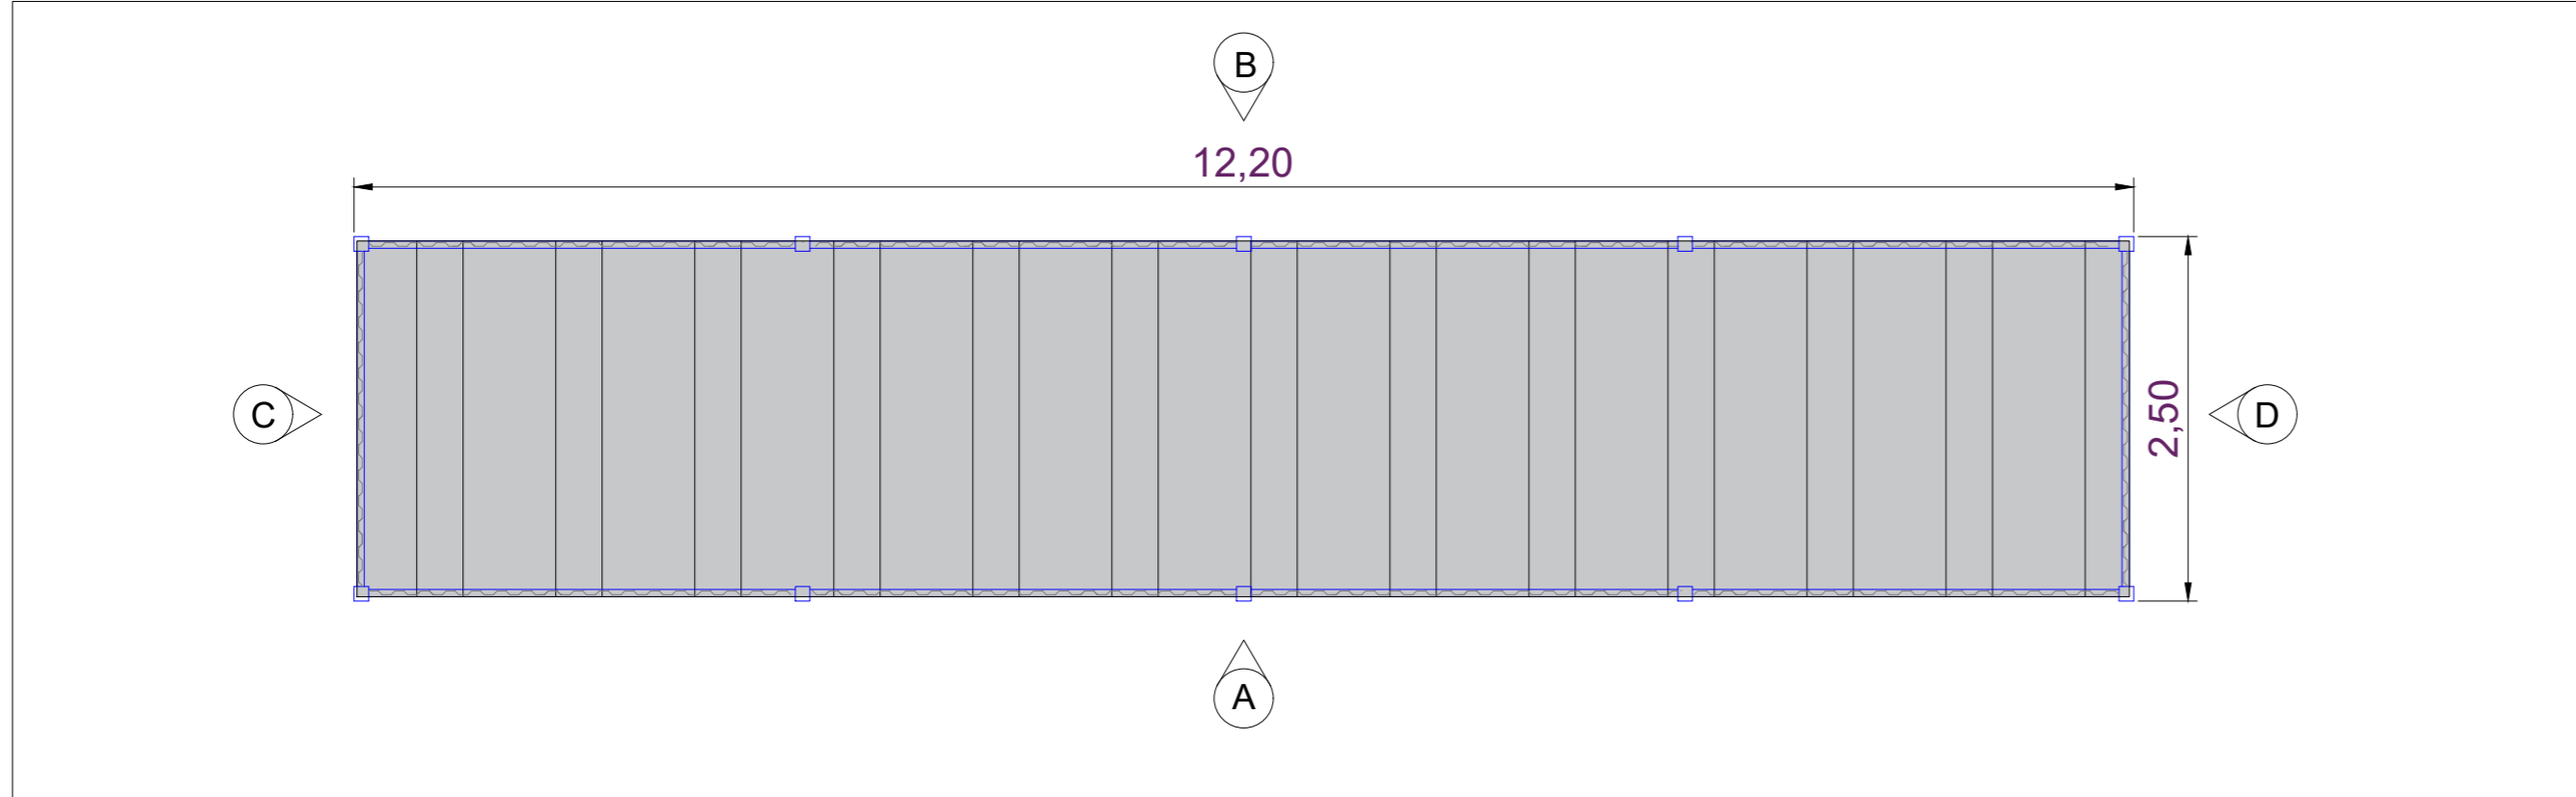


Vista C - Scala 1:50

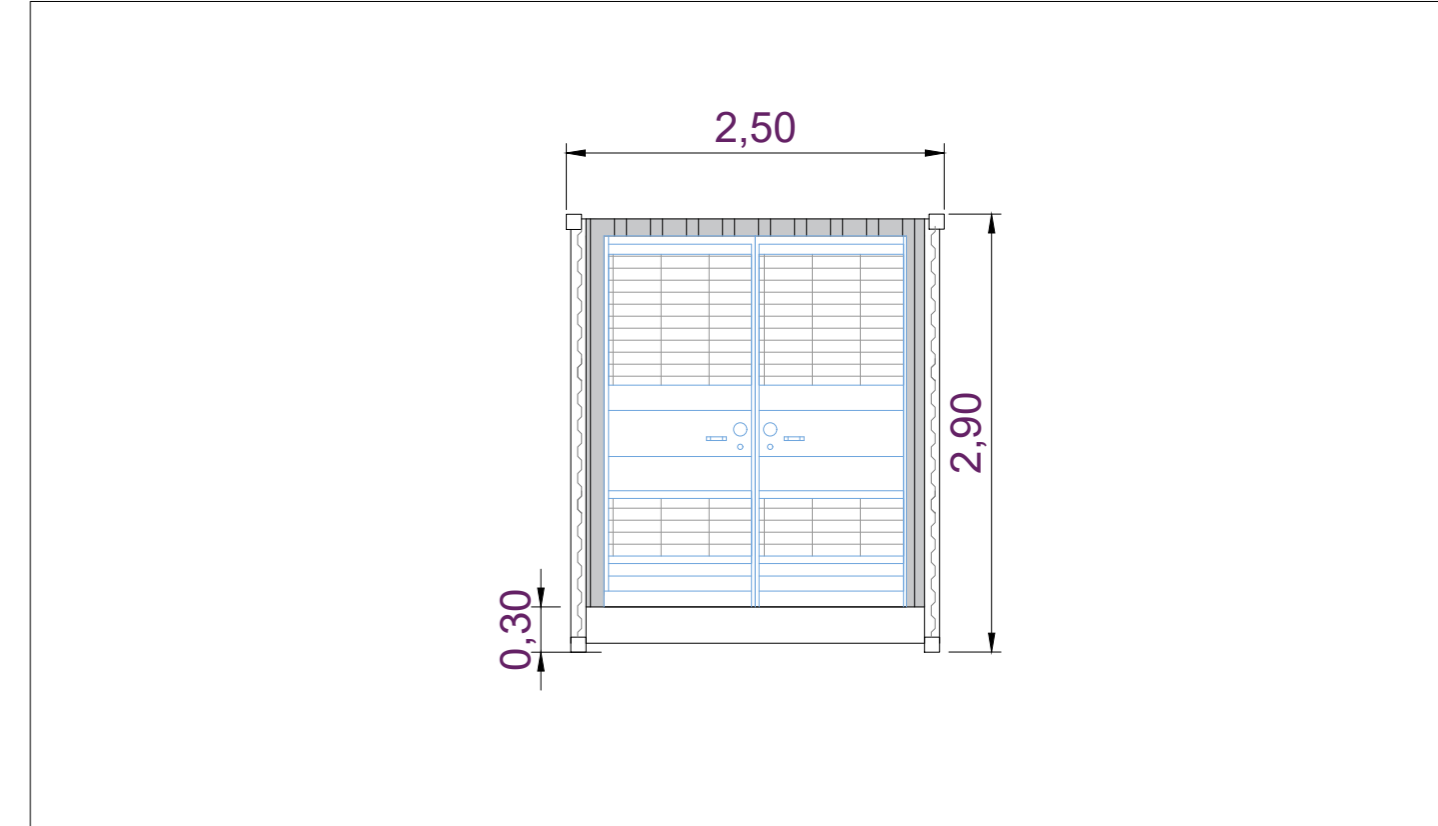


Vista A - Scala 1:50

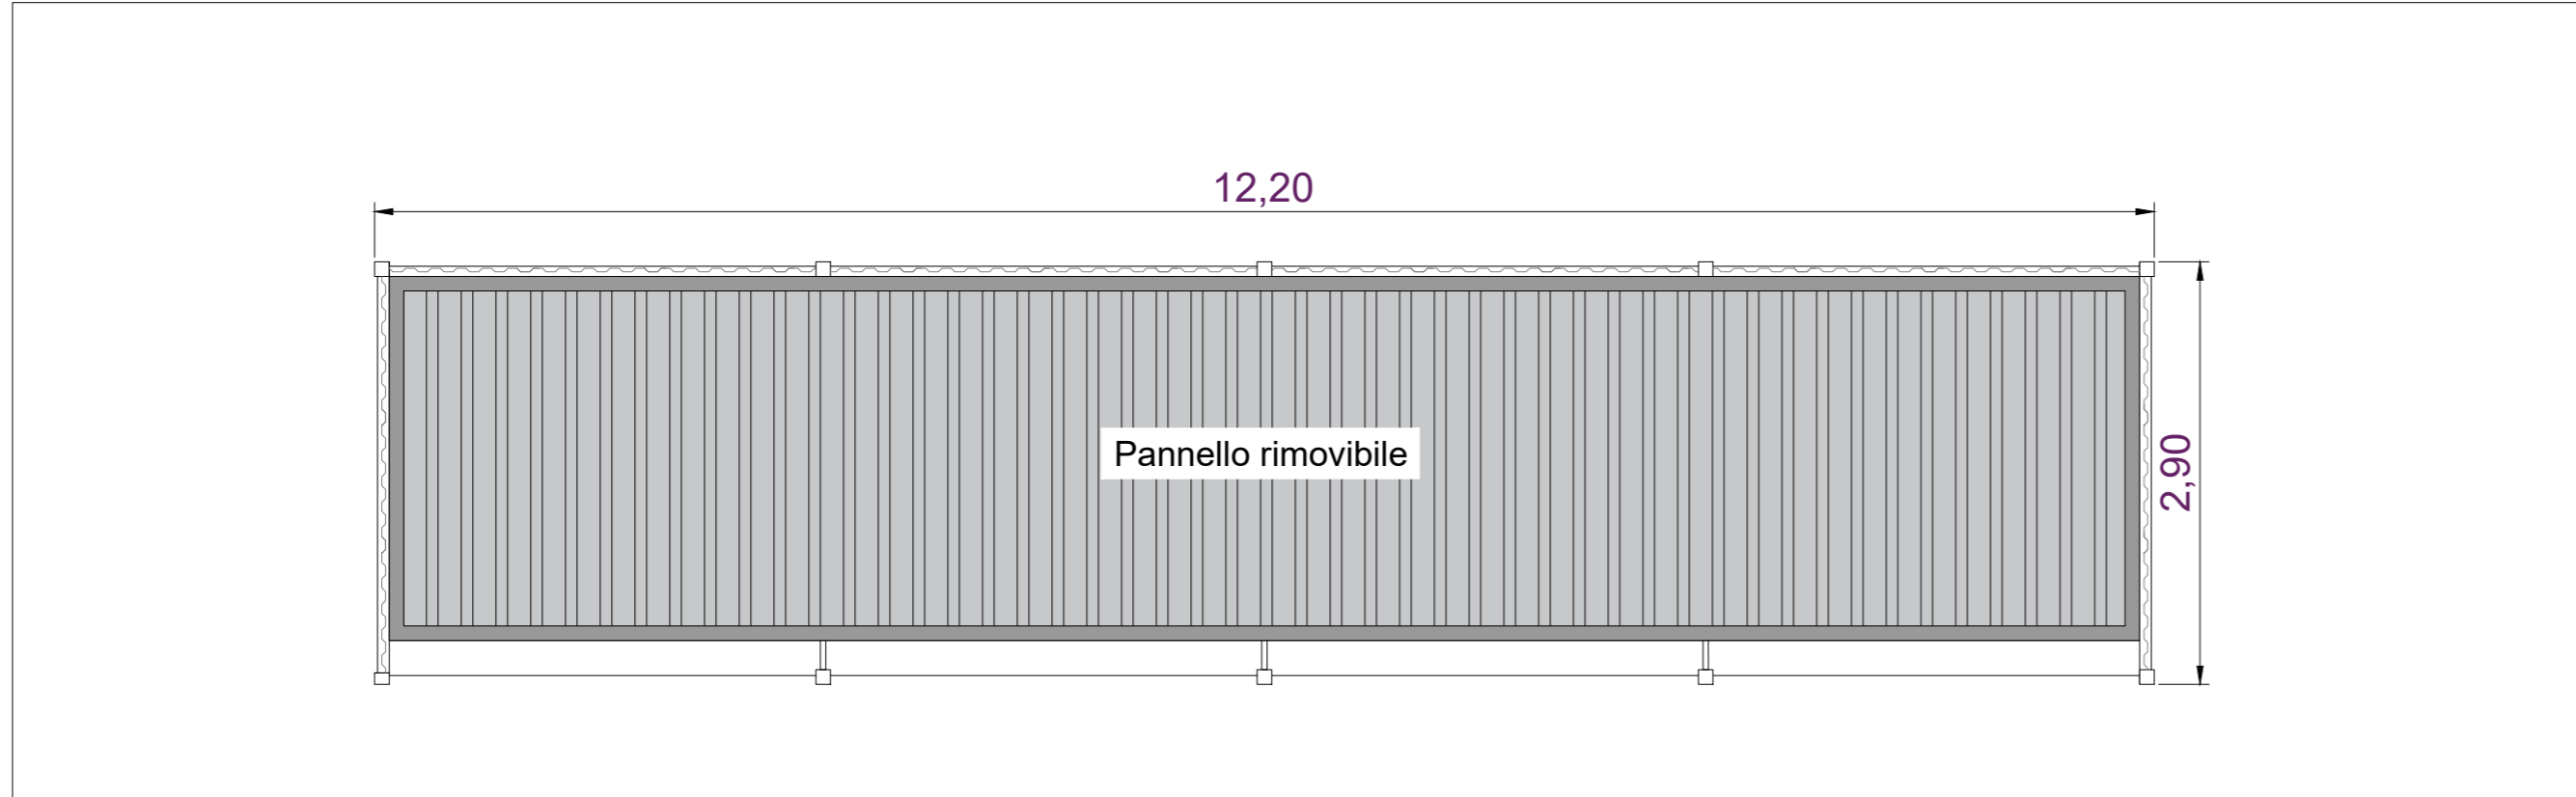

Vista D - Scala 1:50

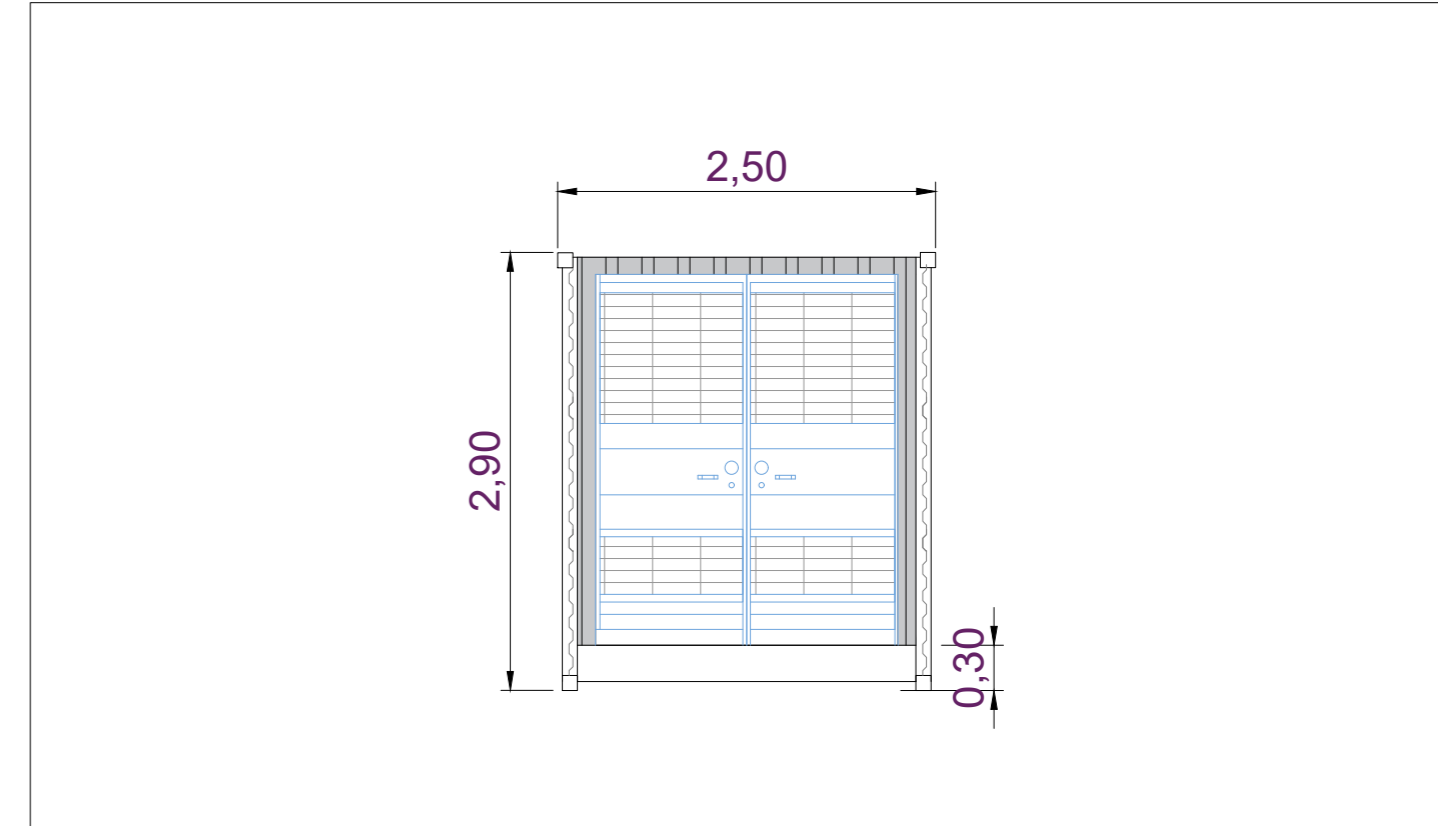

Vista B - Scala 1:50

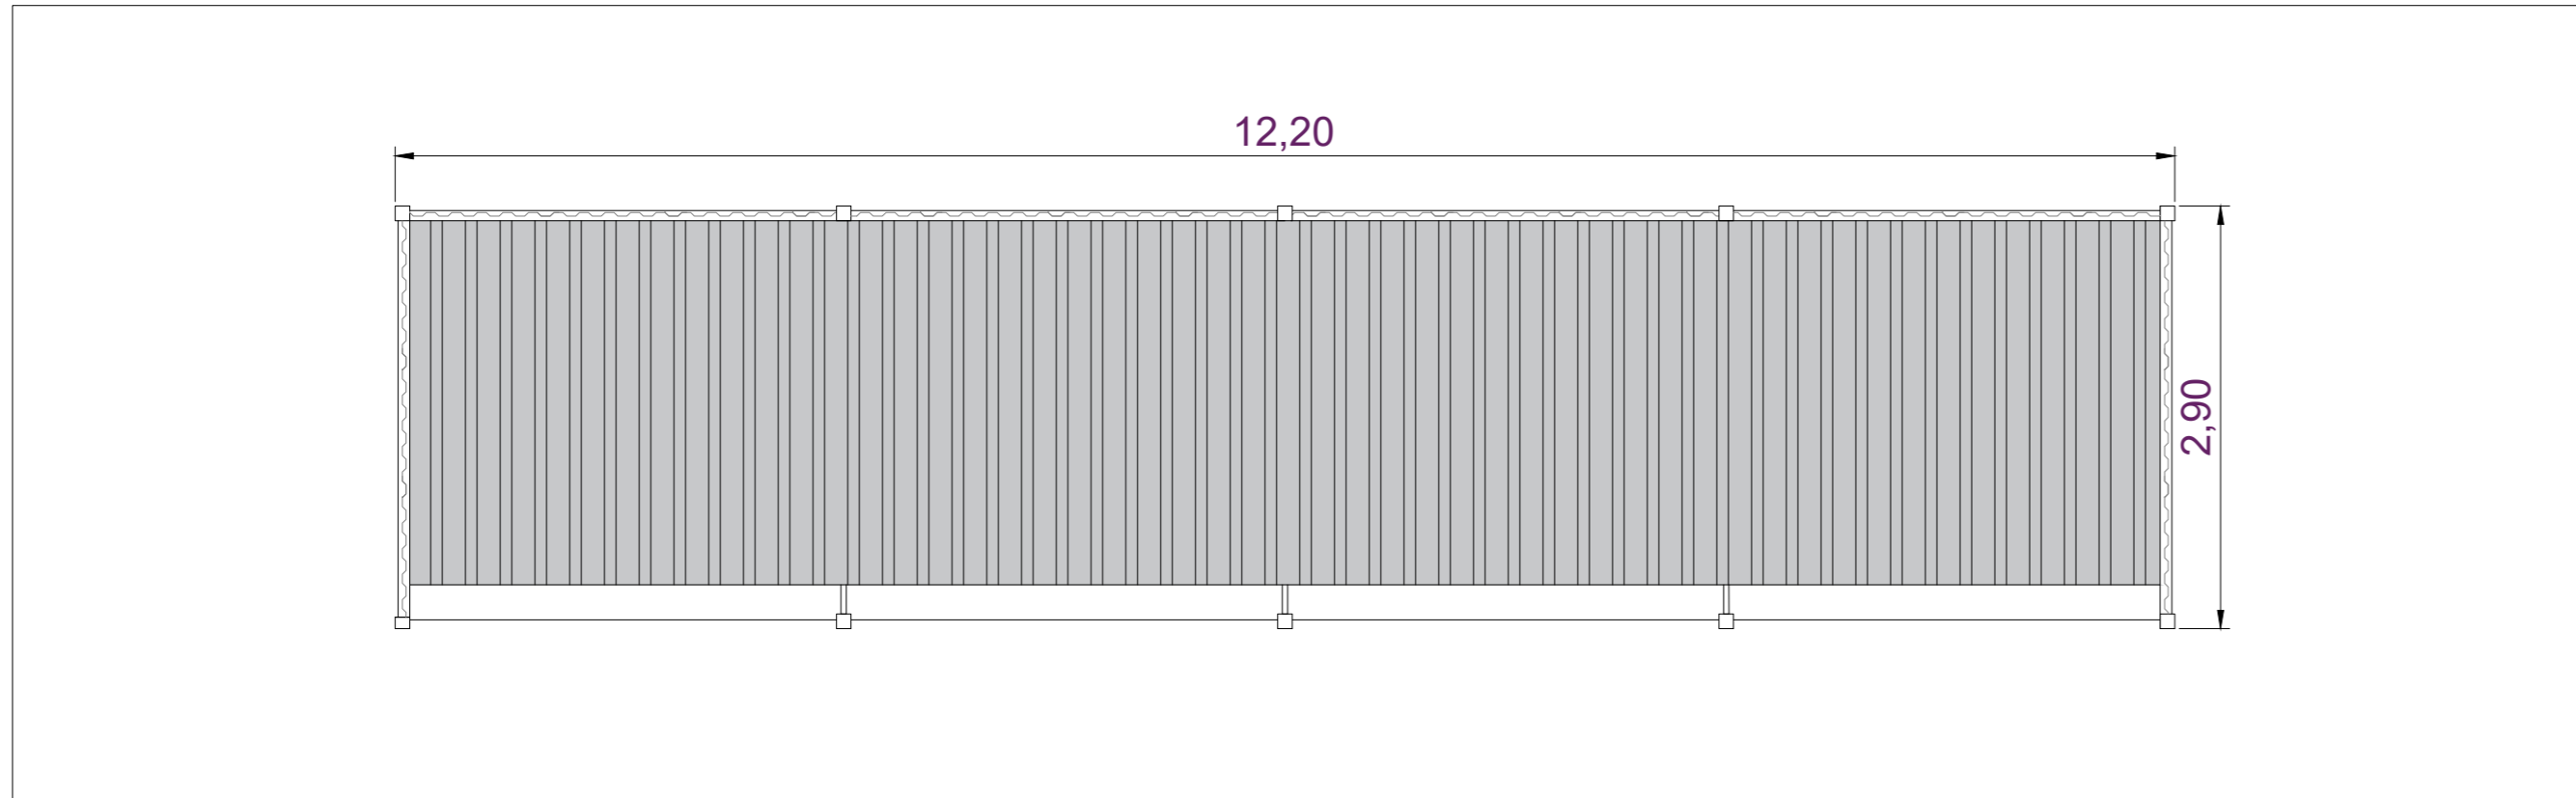

Engineering SCM Ingegneria
SCM
 INGEGNERIA
 Signed: Ing Daniele Cavallo
 Association Number No N° 1220

EDIC.	DATE	DRAWN	CHECKED	REVISED-EDPR	MODIFICATION
	10/03/2022	DC	DC	ST	PRIMA EMISSIONE PER AU

DATE	SCALE	1:50
03/22	DRAWN	DC
03/22	CHECKED	DC
03/22	REVISED-EDPR	ST

edp renewables

PROGETTO IMPIANTO AGROFOTOVOLTAICO "Corciolo" - Impianto di Storage

TAV.06 - TIPICO BESS (Battery Energy Storage System) - IMPIANTO DI STORAGE
 Comuni di Mesagne (BR) e Latiano (BR)

SCM Ingegneria srl	
CAD Vers.: S	Page Vers.: A
Name Collection	Page: 01
Collection	Cont: -
CAD N°: Tav.06 - Tipico BES	