Inquadramento generale - Scala 1:2000

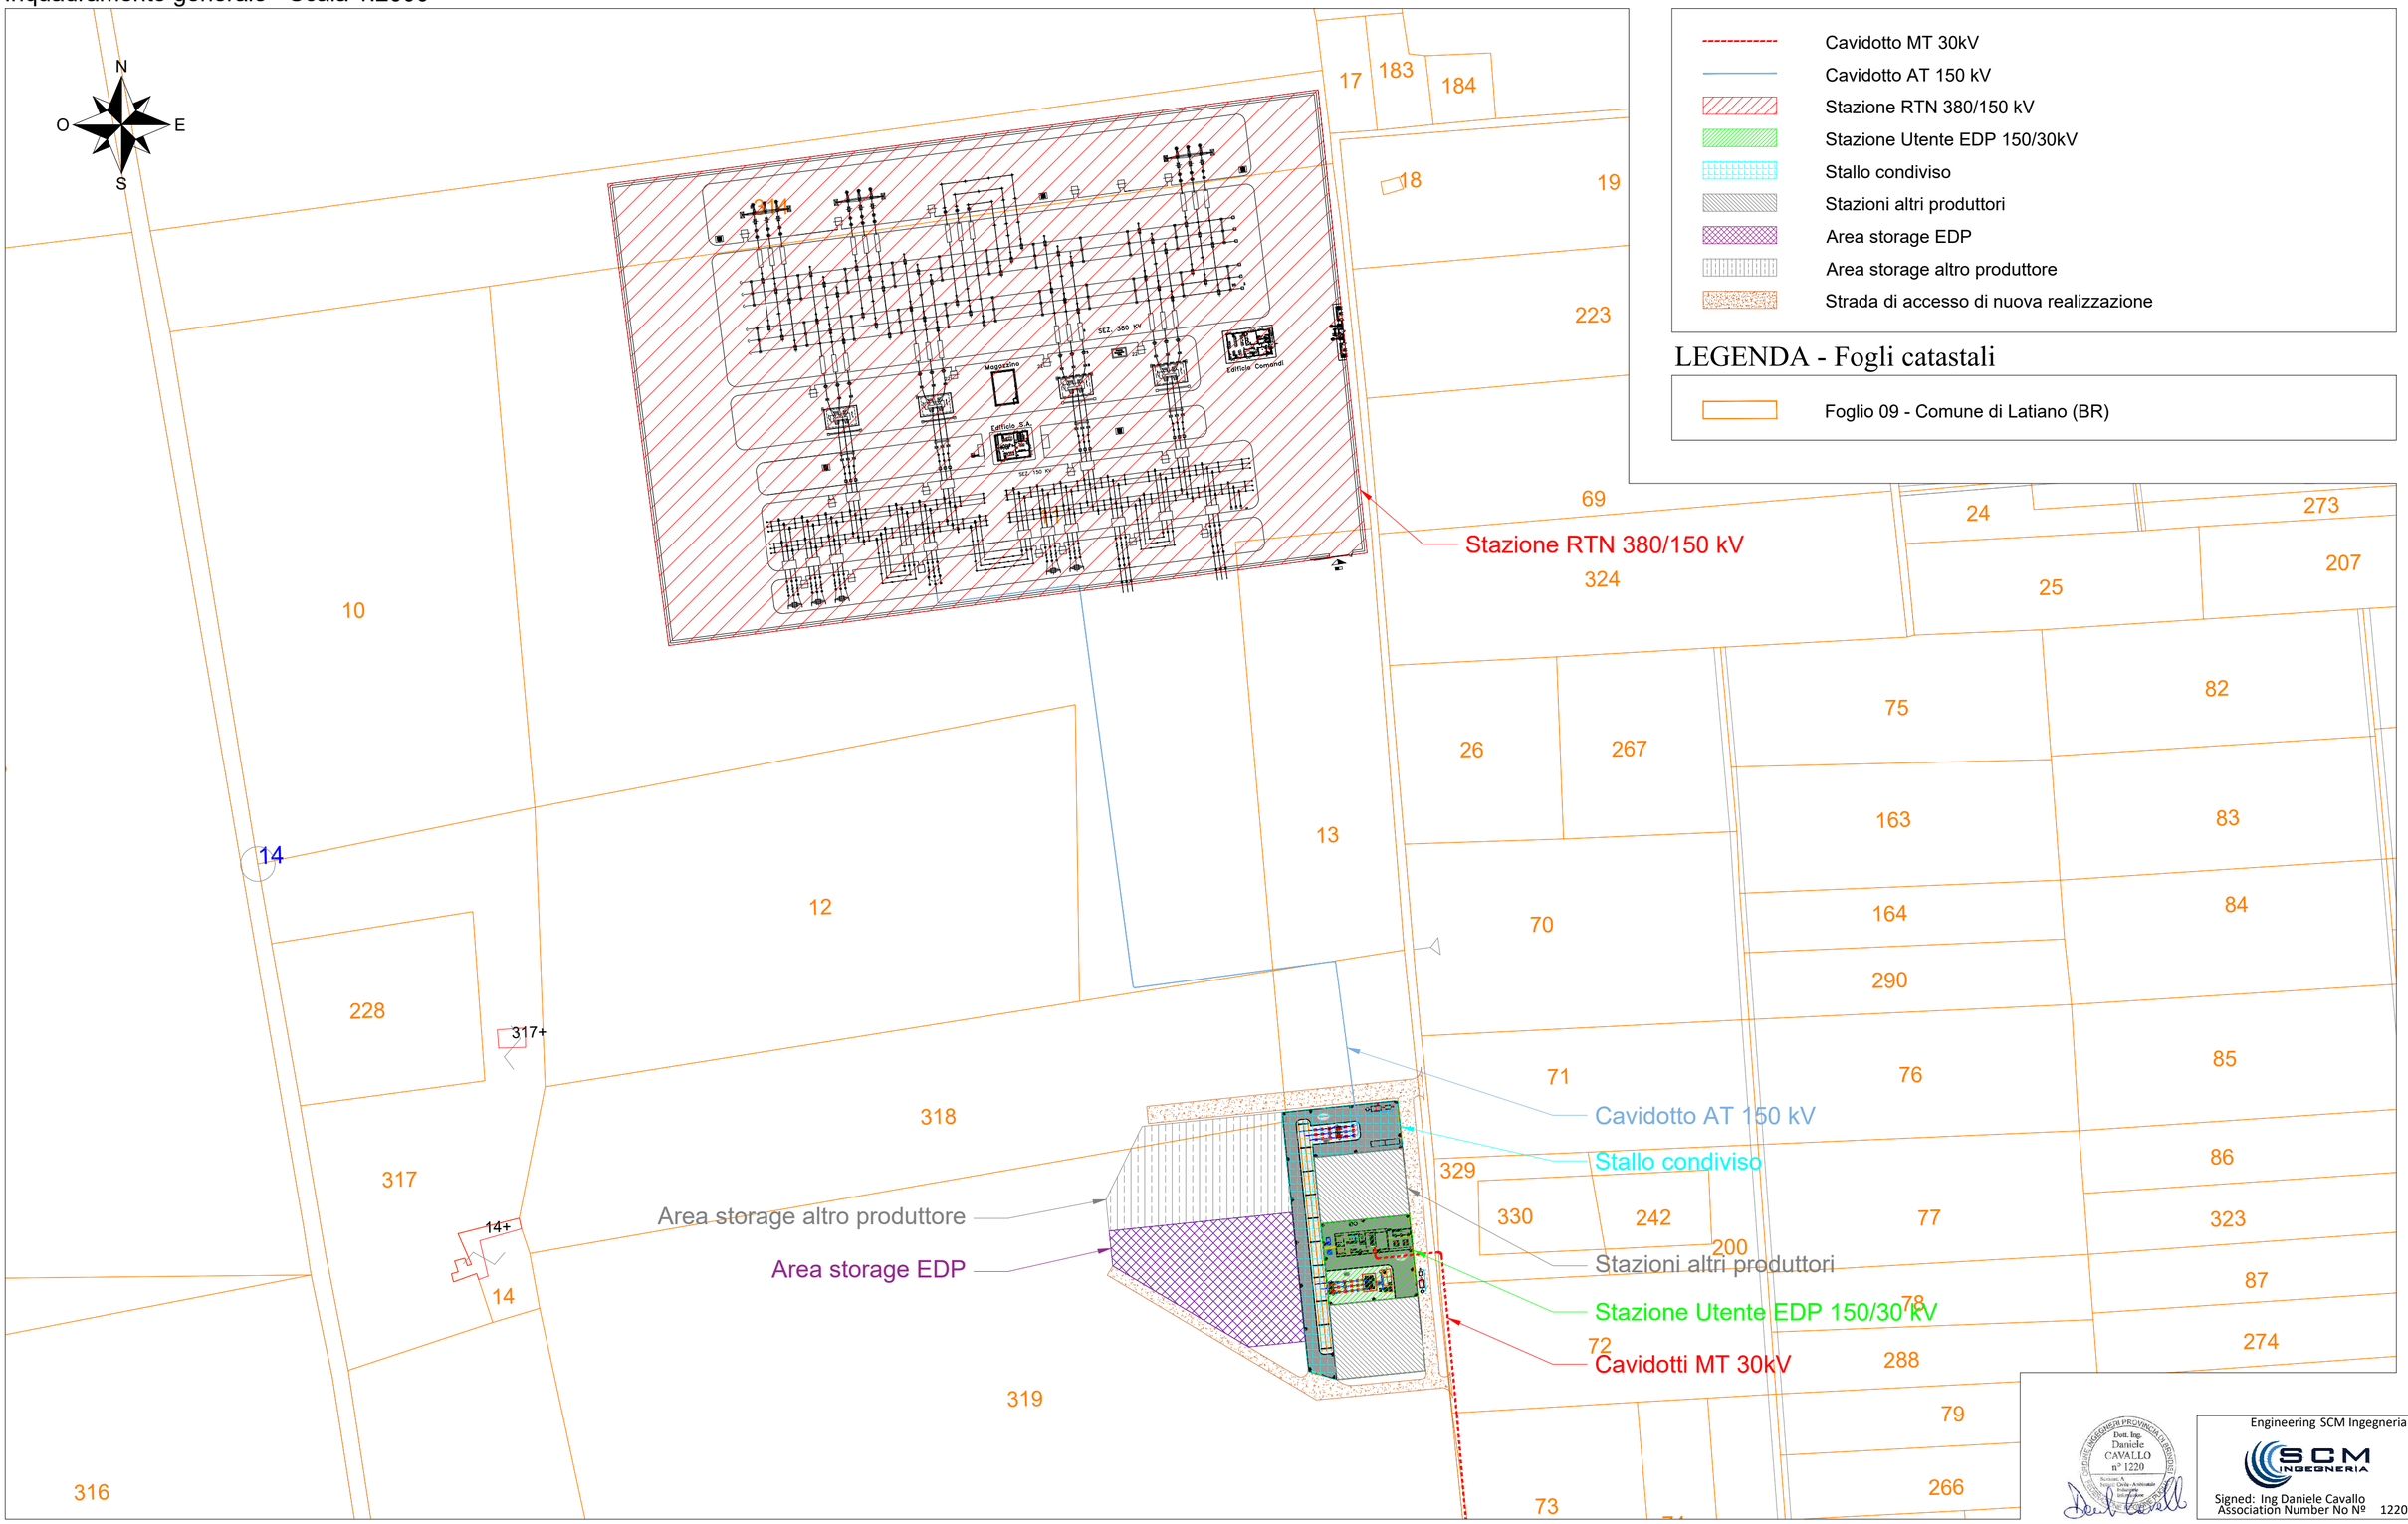


## LEGENDA

- Cavidotto MT 30kV
- Cavidotto AT 150 kV
- Stazione RTN 380/150 kV
- Stazione Utente EDP 150/30kV
- Stallo condiviso
- Stazioni altri produttori
- Area storage EDP
- Area storage altro produttore
- Strada di accesso di nuova realizzazione

## LEGENDA - Fogli catastali

- Foglio 09 - Comune di Latiano (BR)

Engineering SCM Ingegneria

Signed: Ing Daniele Cavallo
Association Number No Nº 1220

| EDIC. | DATE | DRAWN | CHECKED | REVISED-EDPR | MODIFICATION |
|---|---|---|---|---|---|
| | 10/03/2022 | DC | DC | ST | PRIMA EMISSIONE PER AU |

| | | |
|---|---|---|
| DATE | SCALE 1/2000 | |
| 03/22 | DRAWN | DC |
| 03/22 | CHECKED | DC |
| 03/22 | REVISED-EDPR | ST |
| Format A2 | | |

edp renewables

PROGETTO IMPIANTO AGROFOTOVOLTAICO "Corciolo" - Impianto di Utenza

TAV.04 - INQUADRAMENTO GENERALE SU CATASTALE
Comuni di Mesagne (BR) e Latiano (BR)

SCM Ingegneria srl

CAD Vers.: e | Page Vers.: A

Name Collection: Collection | Page: 01 | Cont: -

CAD Nº: Tav.04 - Inquadrame