
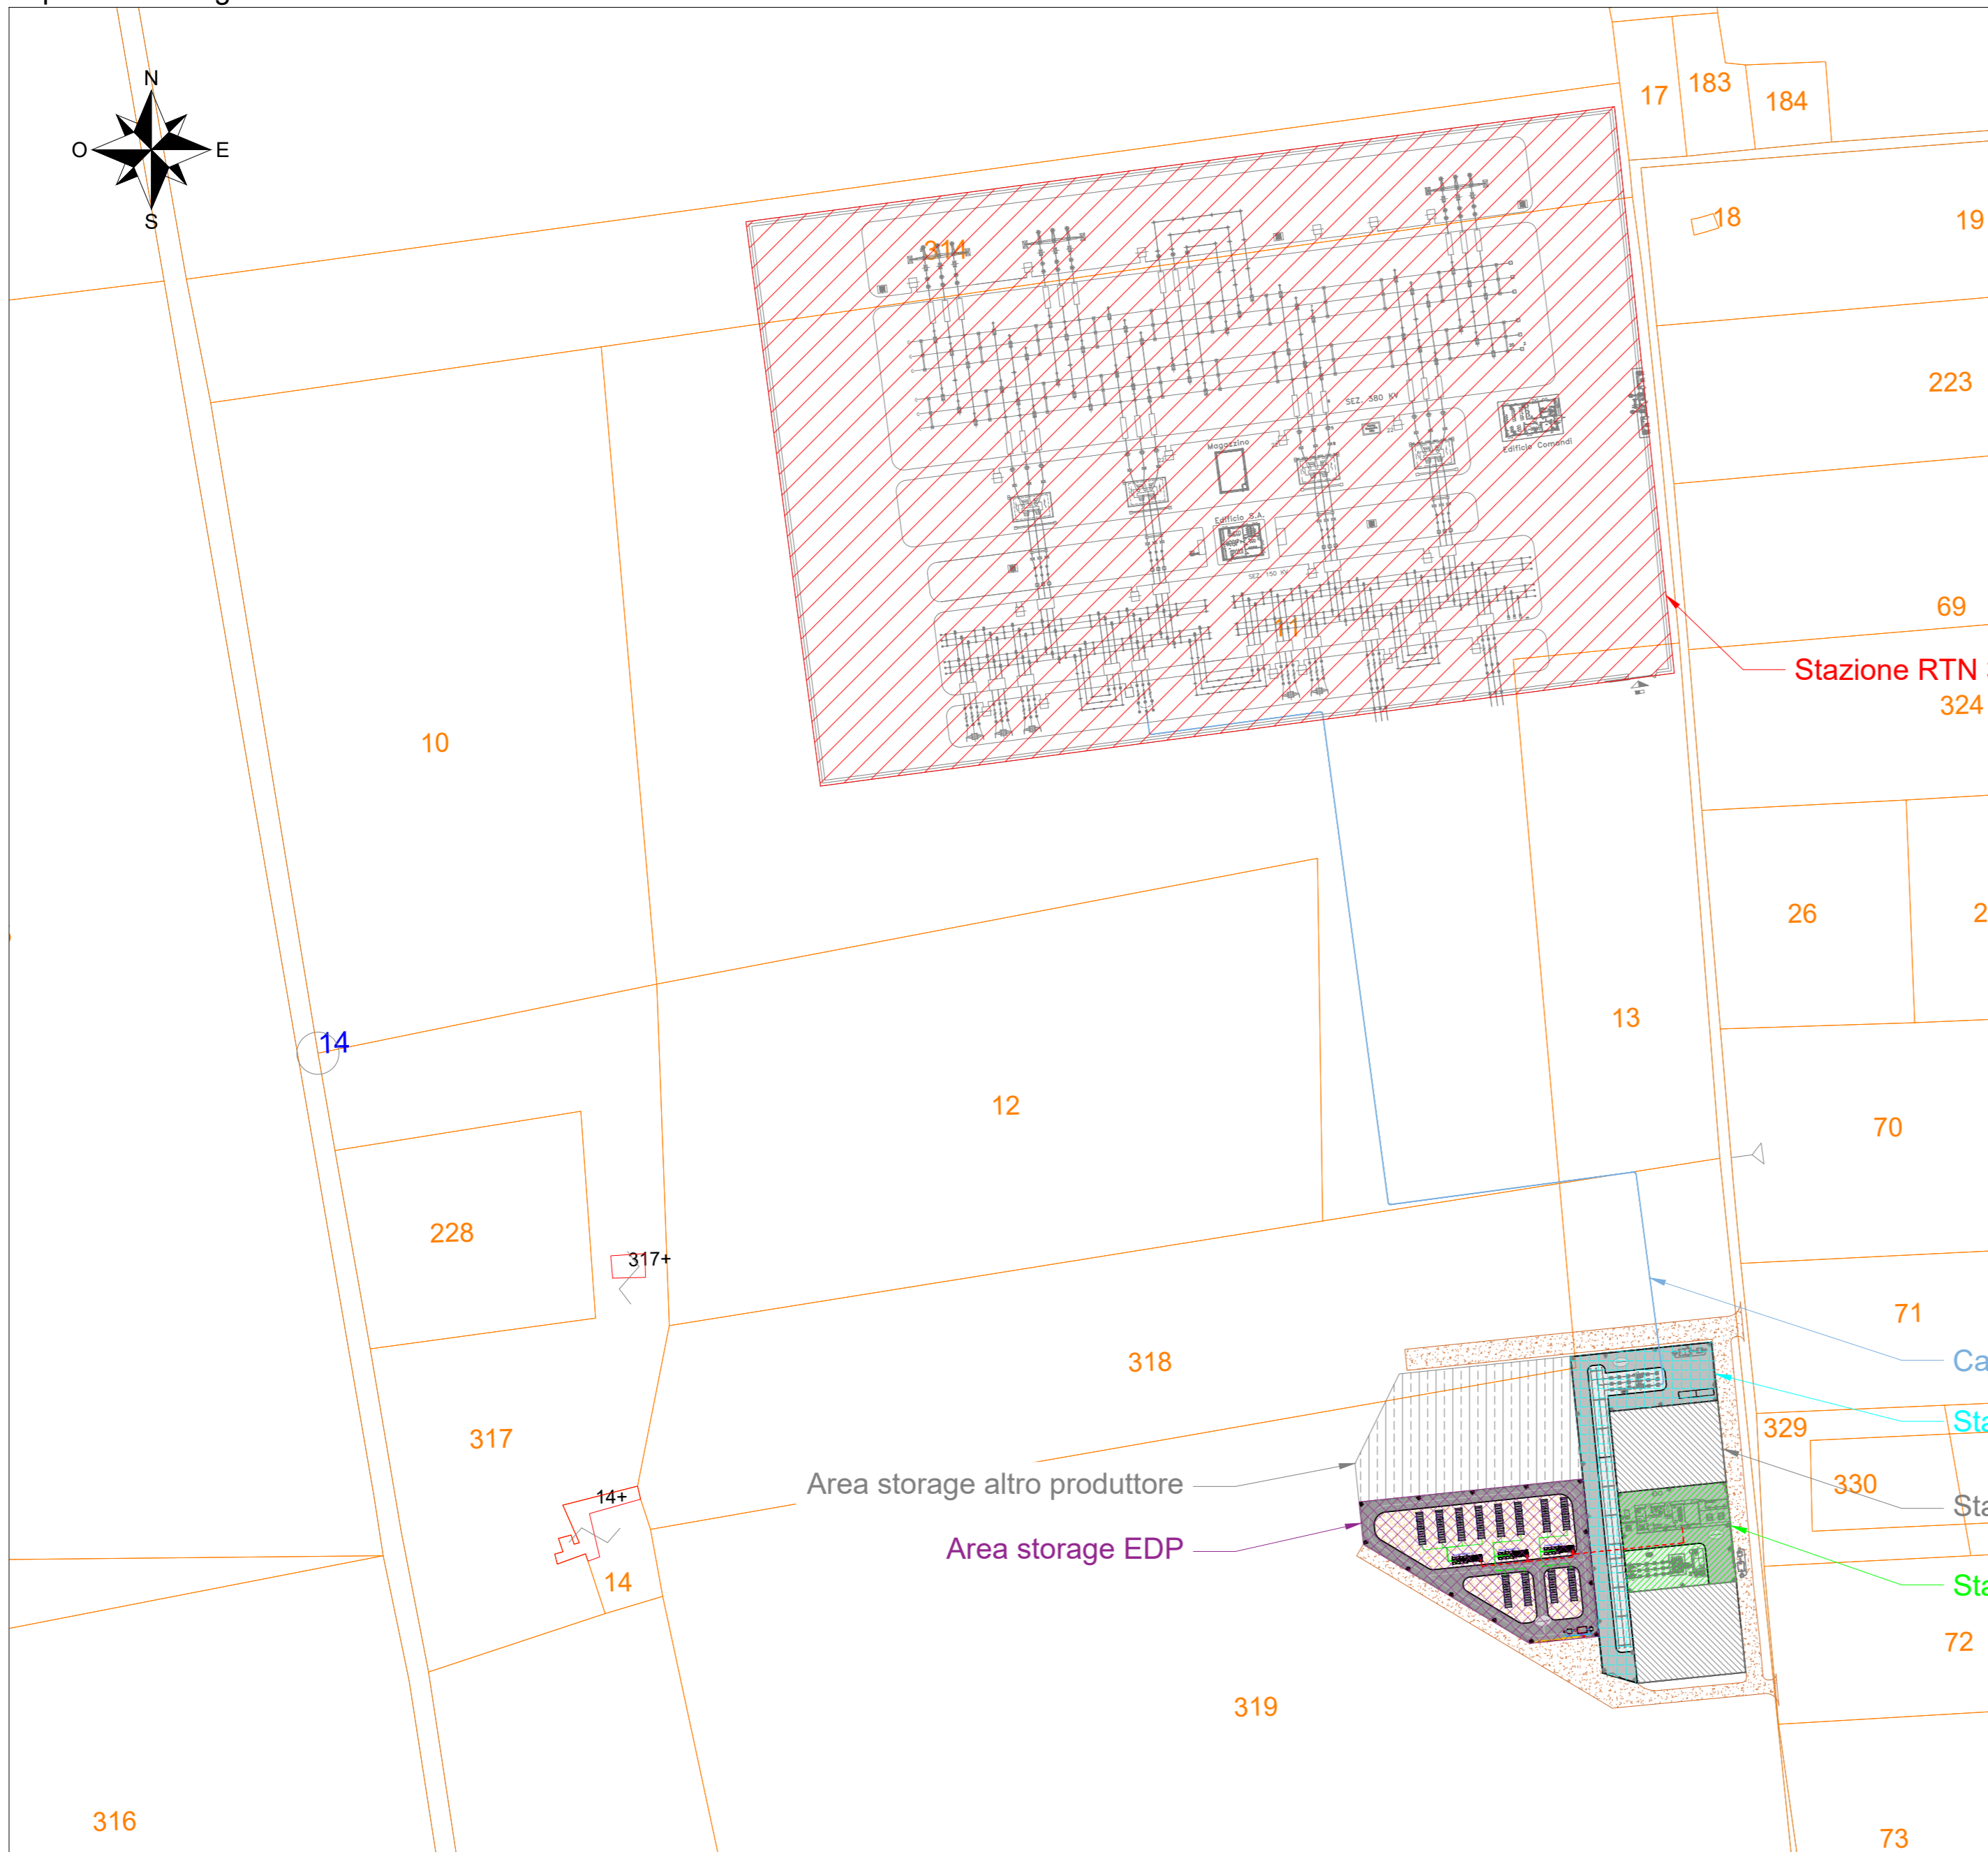


LEGENDA

- Cavidotti MT 30kV
 - Cavidotto AT 150 kV
 - Cavi DC
 - Stazione RTN 380/150 kV
 - Stazione Utente EDP 150/30kV
 - Stallo condiviso
 - Stazioni altri produttori
 - Area storage EDP
 - Area storage altro produttore
 - Strada di accesso di nuova realizzazione
- LEGENDA - Fogli catastali**
- Foglio 09 - Comune di Latiano (BR)

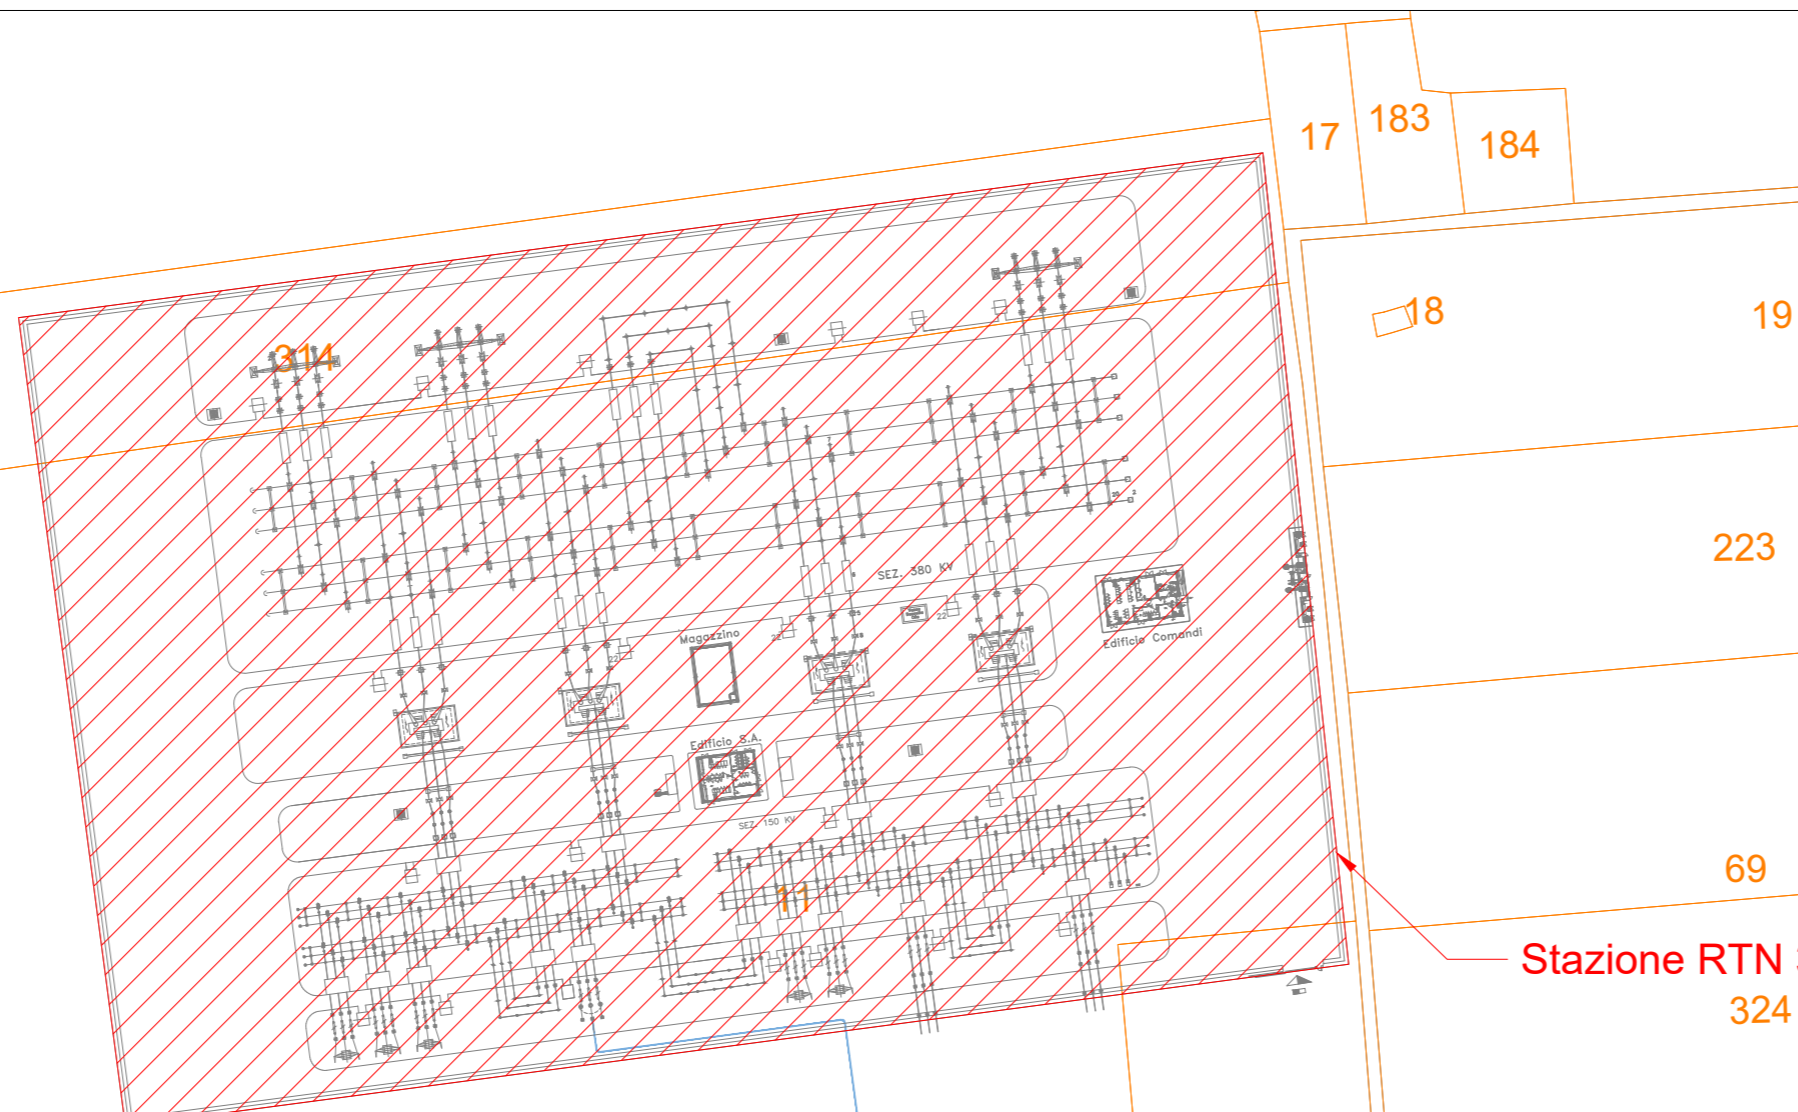

Stazione RTN 380/150 kV
324

Cavidotto AT 150 kV

Stallo condiviso

Stazioni altri produttori

Stazione Utente EDP 150/30 kV

Area storage altro produttore

Area storage EDP

Engineering SCM Ingegneria

Signed: Ing Daniele Cavallo
Association Number No N° 1220

DATE	SCALE 1/2000	edp renewables	SCM Ingegneria srl
03/22	DRAWN DC		CAD Vers.: e Page Vers.: A
03/22	CHECKED DC		Name Collection Page: 01
03/22	REVISED-EDPR ST		Collection Cont: -
Format A2		TAV.03 - INQUADRAMENTO GENERALE SU CATASTALE Comuni di Mesagne (BR) e Latiano (BR)	CAD N°: Tav.03 - Inquadrame

EDIC.	DATE	DRAWN	CHECKED	REVISED-EDPR	MODIFICATION	PRIMA EMISSIONE PER AU
1	10/03/2022	DC	DC	ST		