




VISTA LATERALE

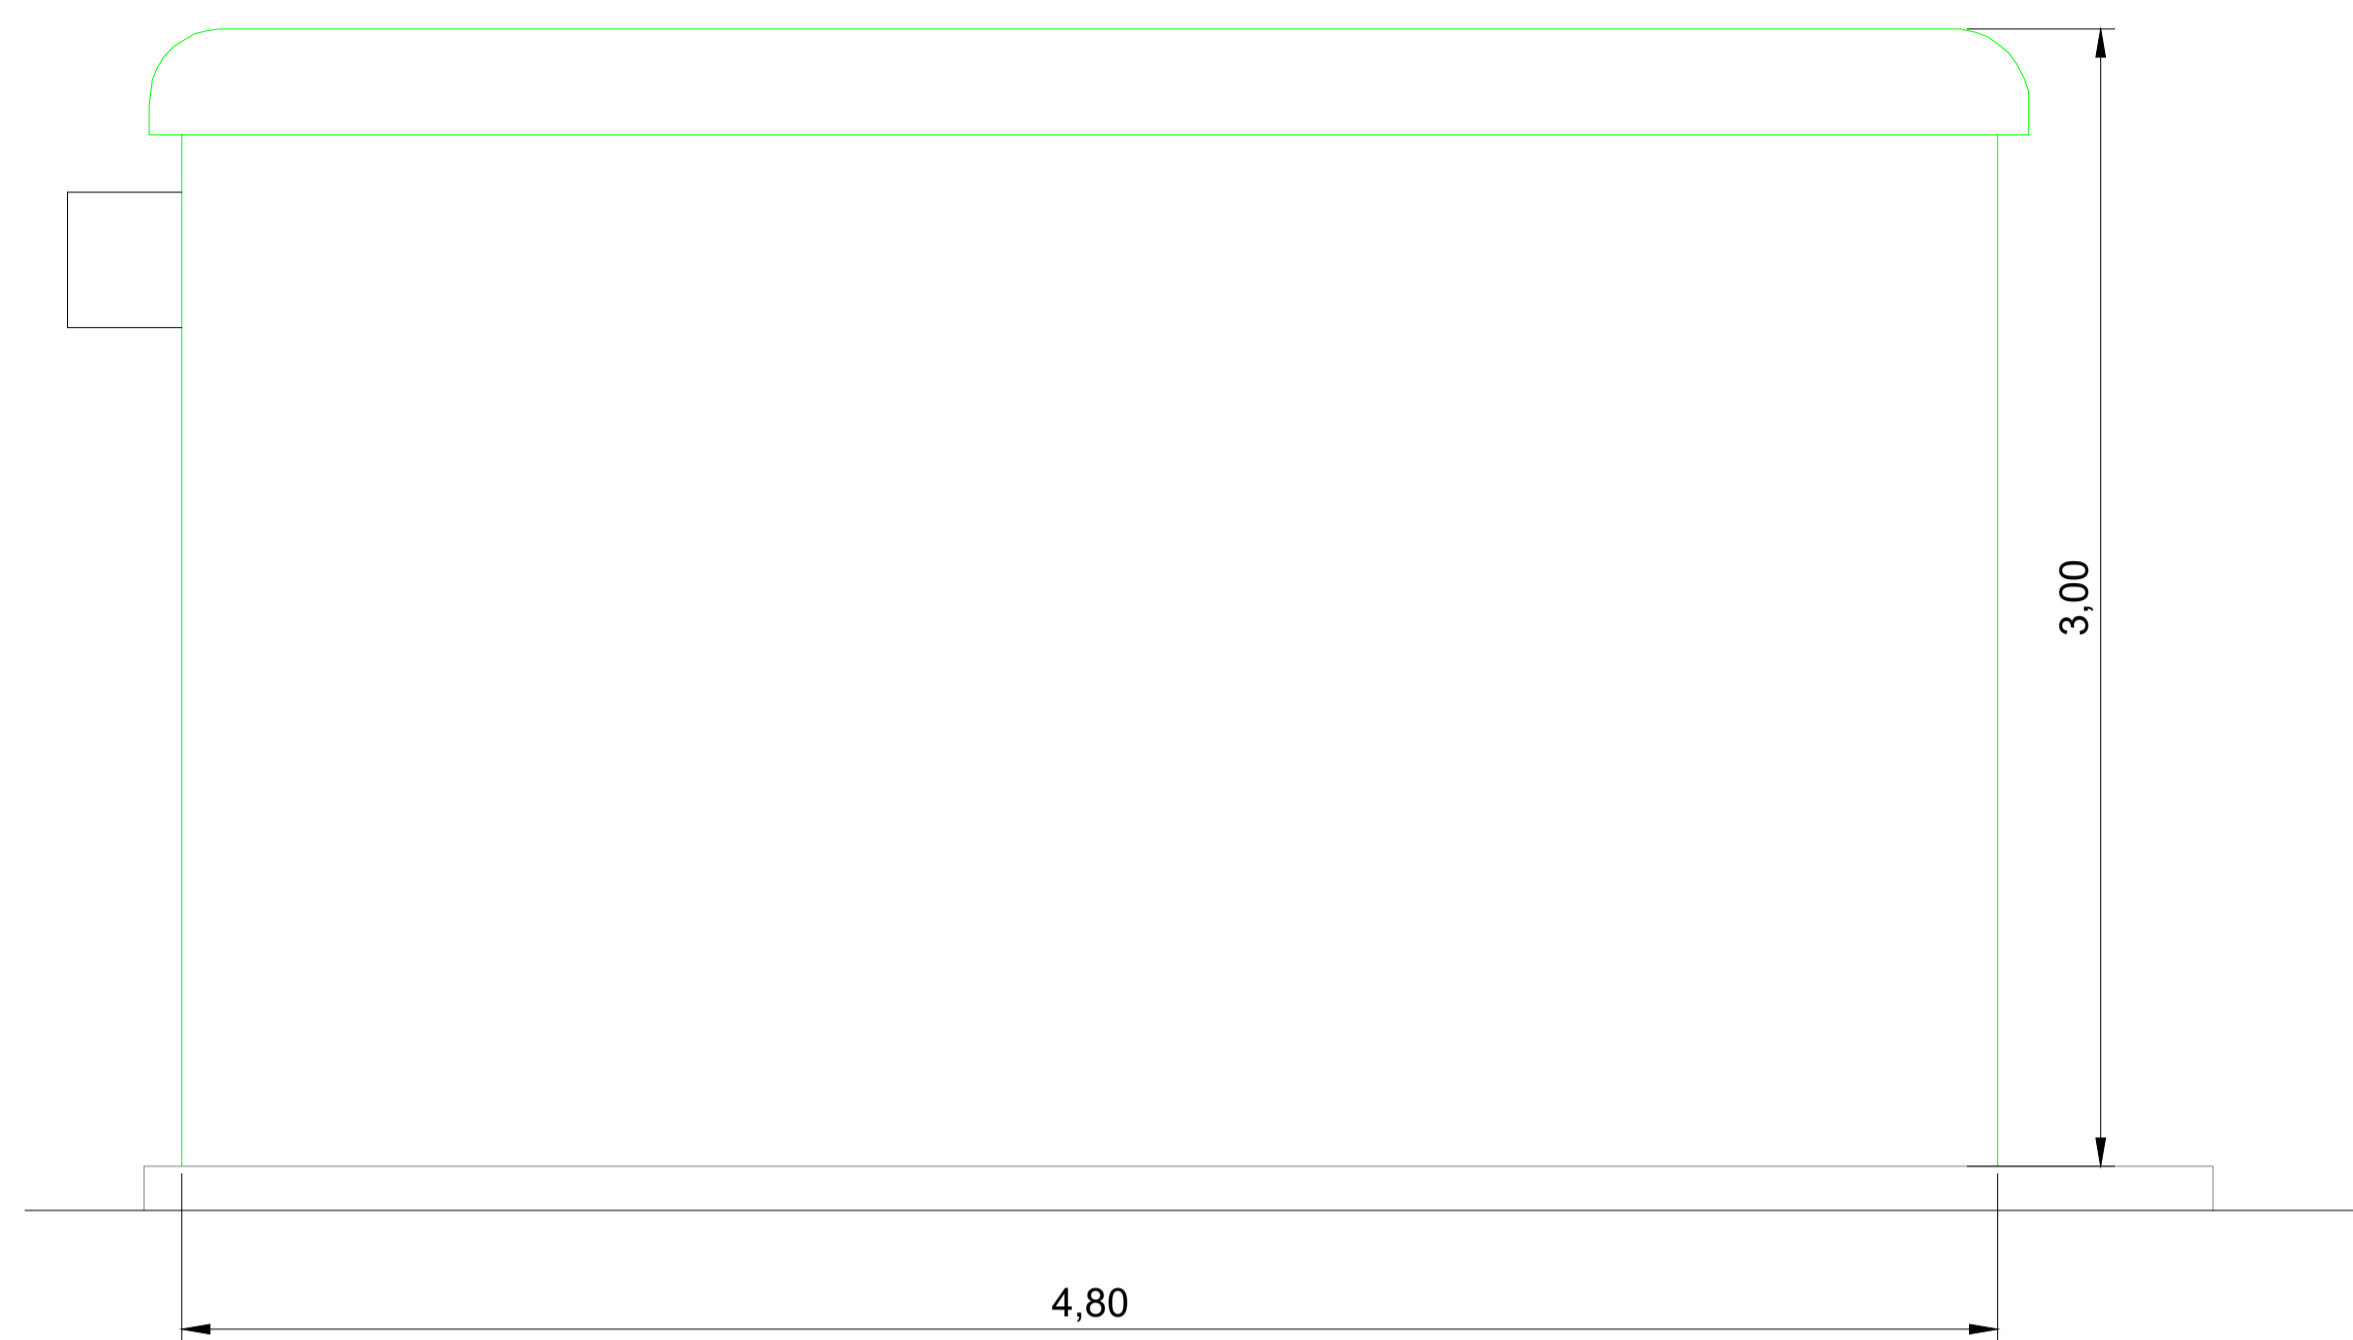


SEZIONE W-W

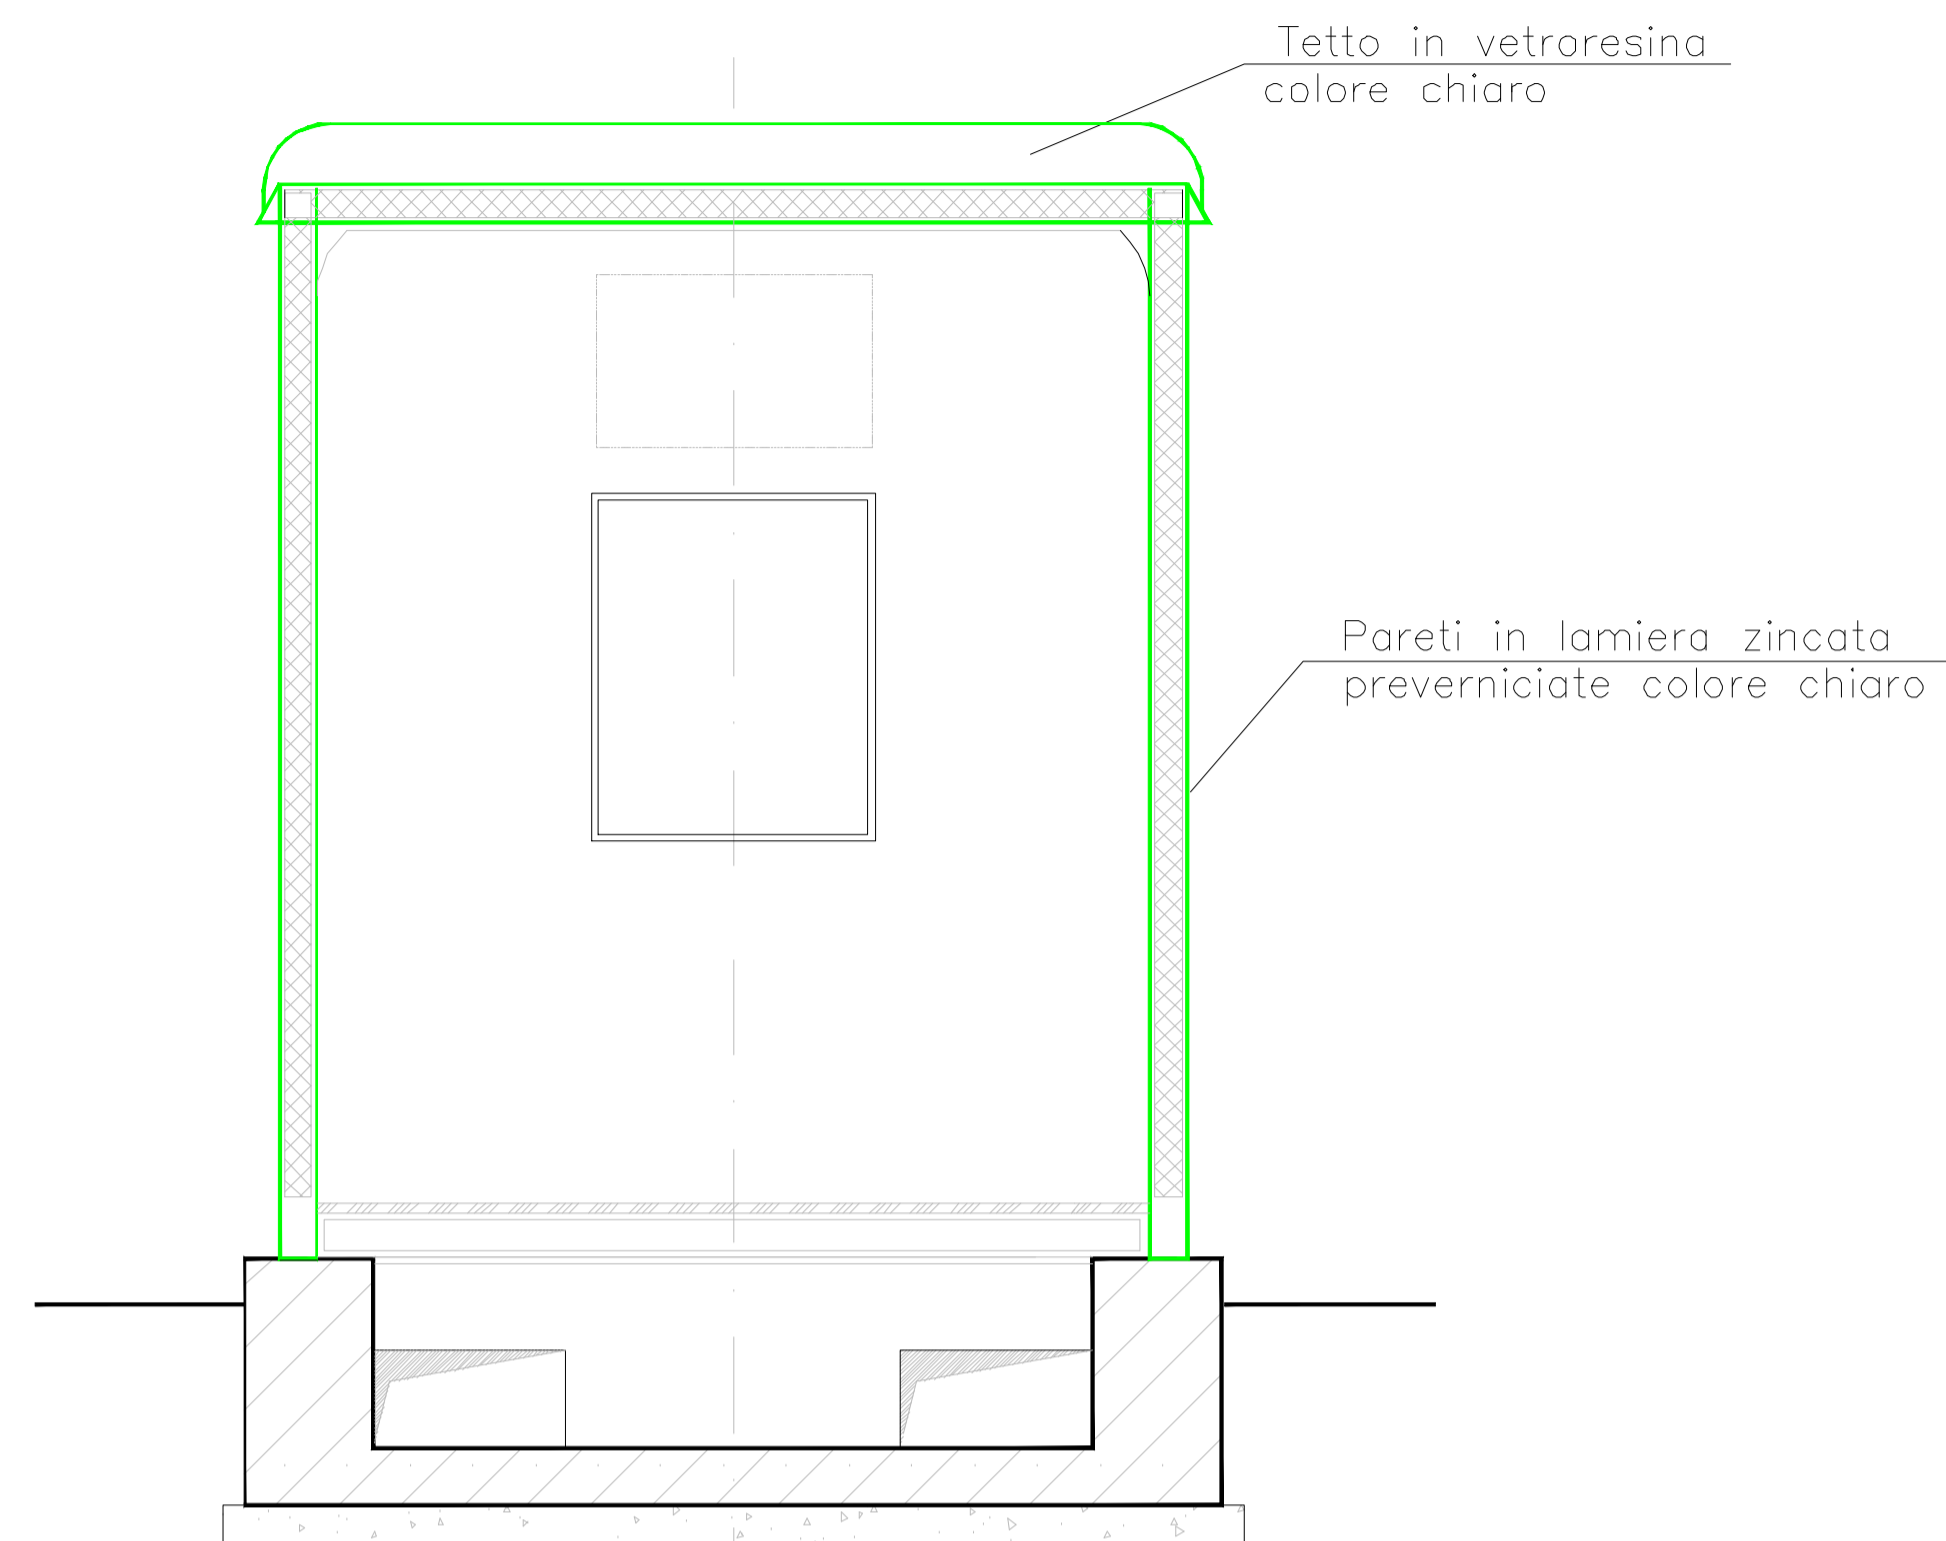

PIANTA

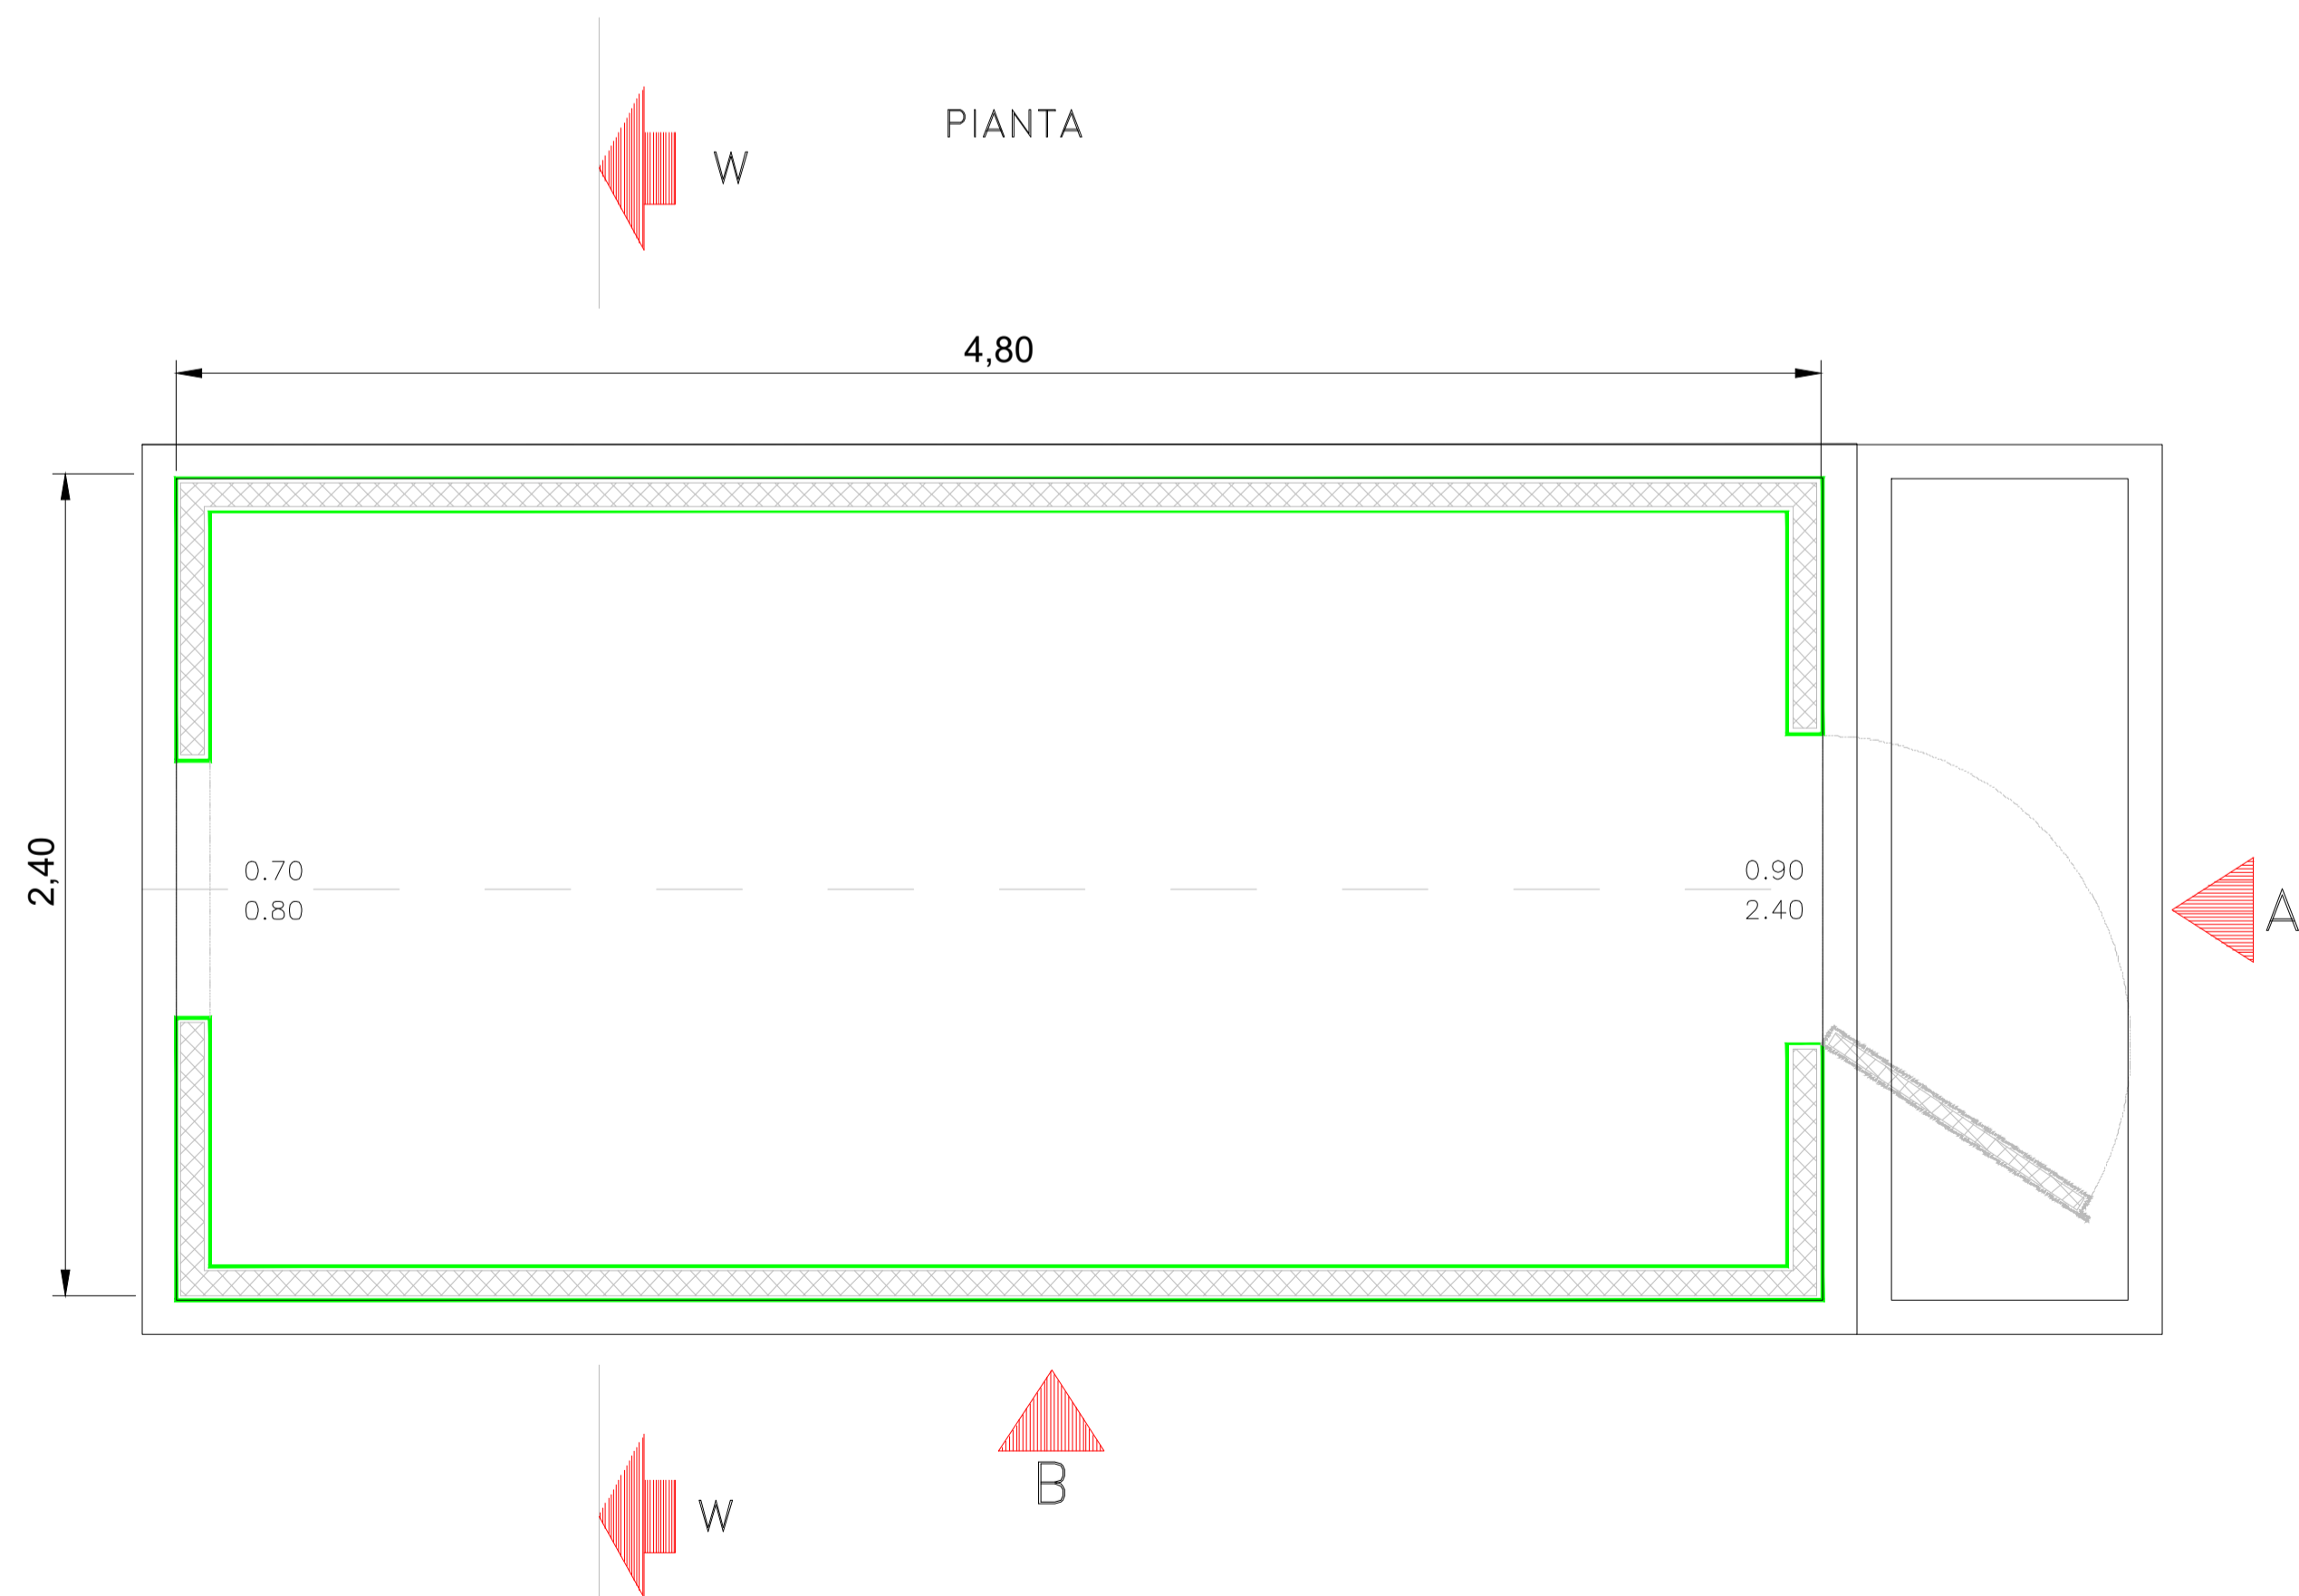

VISTA FRONTALE

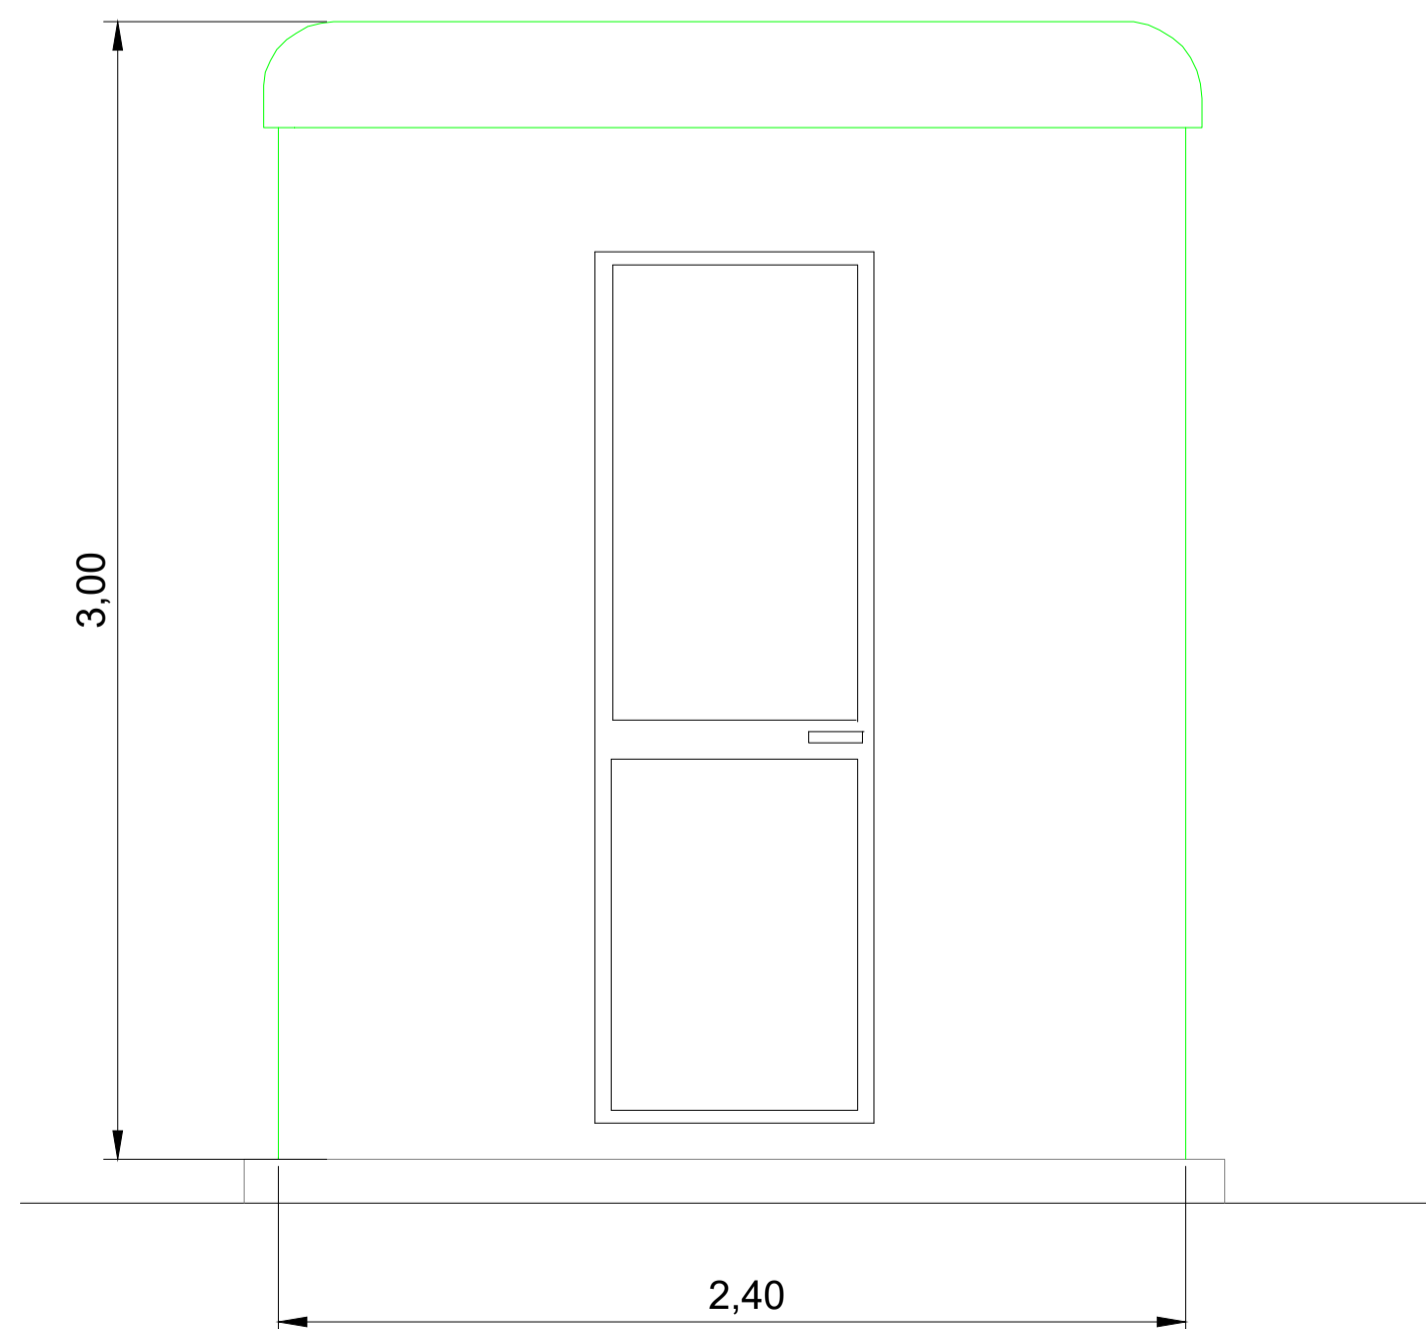

Engineering SCM Ingegneria
SCM
 Ingegneria
 Signed: Ing. Daniele Cavallo
 Association Number No. 1220

EDIC.	DATE	DRAWN	CHECKED	REVISED-EDPR	MODIFICATION
10/03/2022	DC	DC	ST		PRIMA EMISSIONE PER AU

DATE	SCALE	1/20
03/22	DRAWN	DC
03/22	CHECKED	DC
03/22	REVISED-EDPR	ST

edp renewables
 PROGETTO IMPIANTO AGROFOTOVOLTAICO "Corciolo" - Impianto di Utensia
TAV.16 - CHIOSCO IN STAZIONE RTN - PIANTE E PROSPETTI
 Comuni di Mesagne (BR) e Latiano (BR)

CAD Vers.:	n	Page Vers.:	A
Name collection:		Page:	01
Collection		Cont.:	-
CAD N°:	Tav.16 - Chiosco in		