




Particolare illuminazione stradale h=10m - Scala 1:50

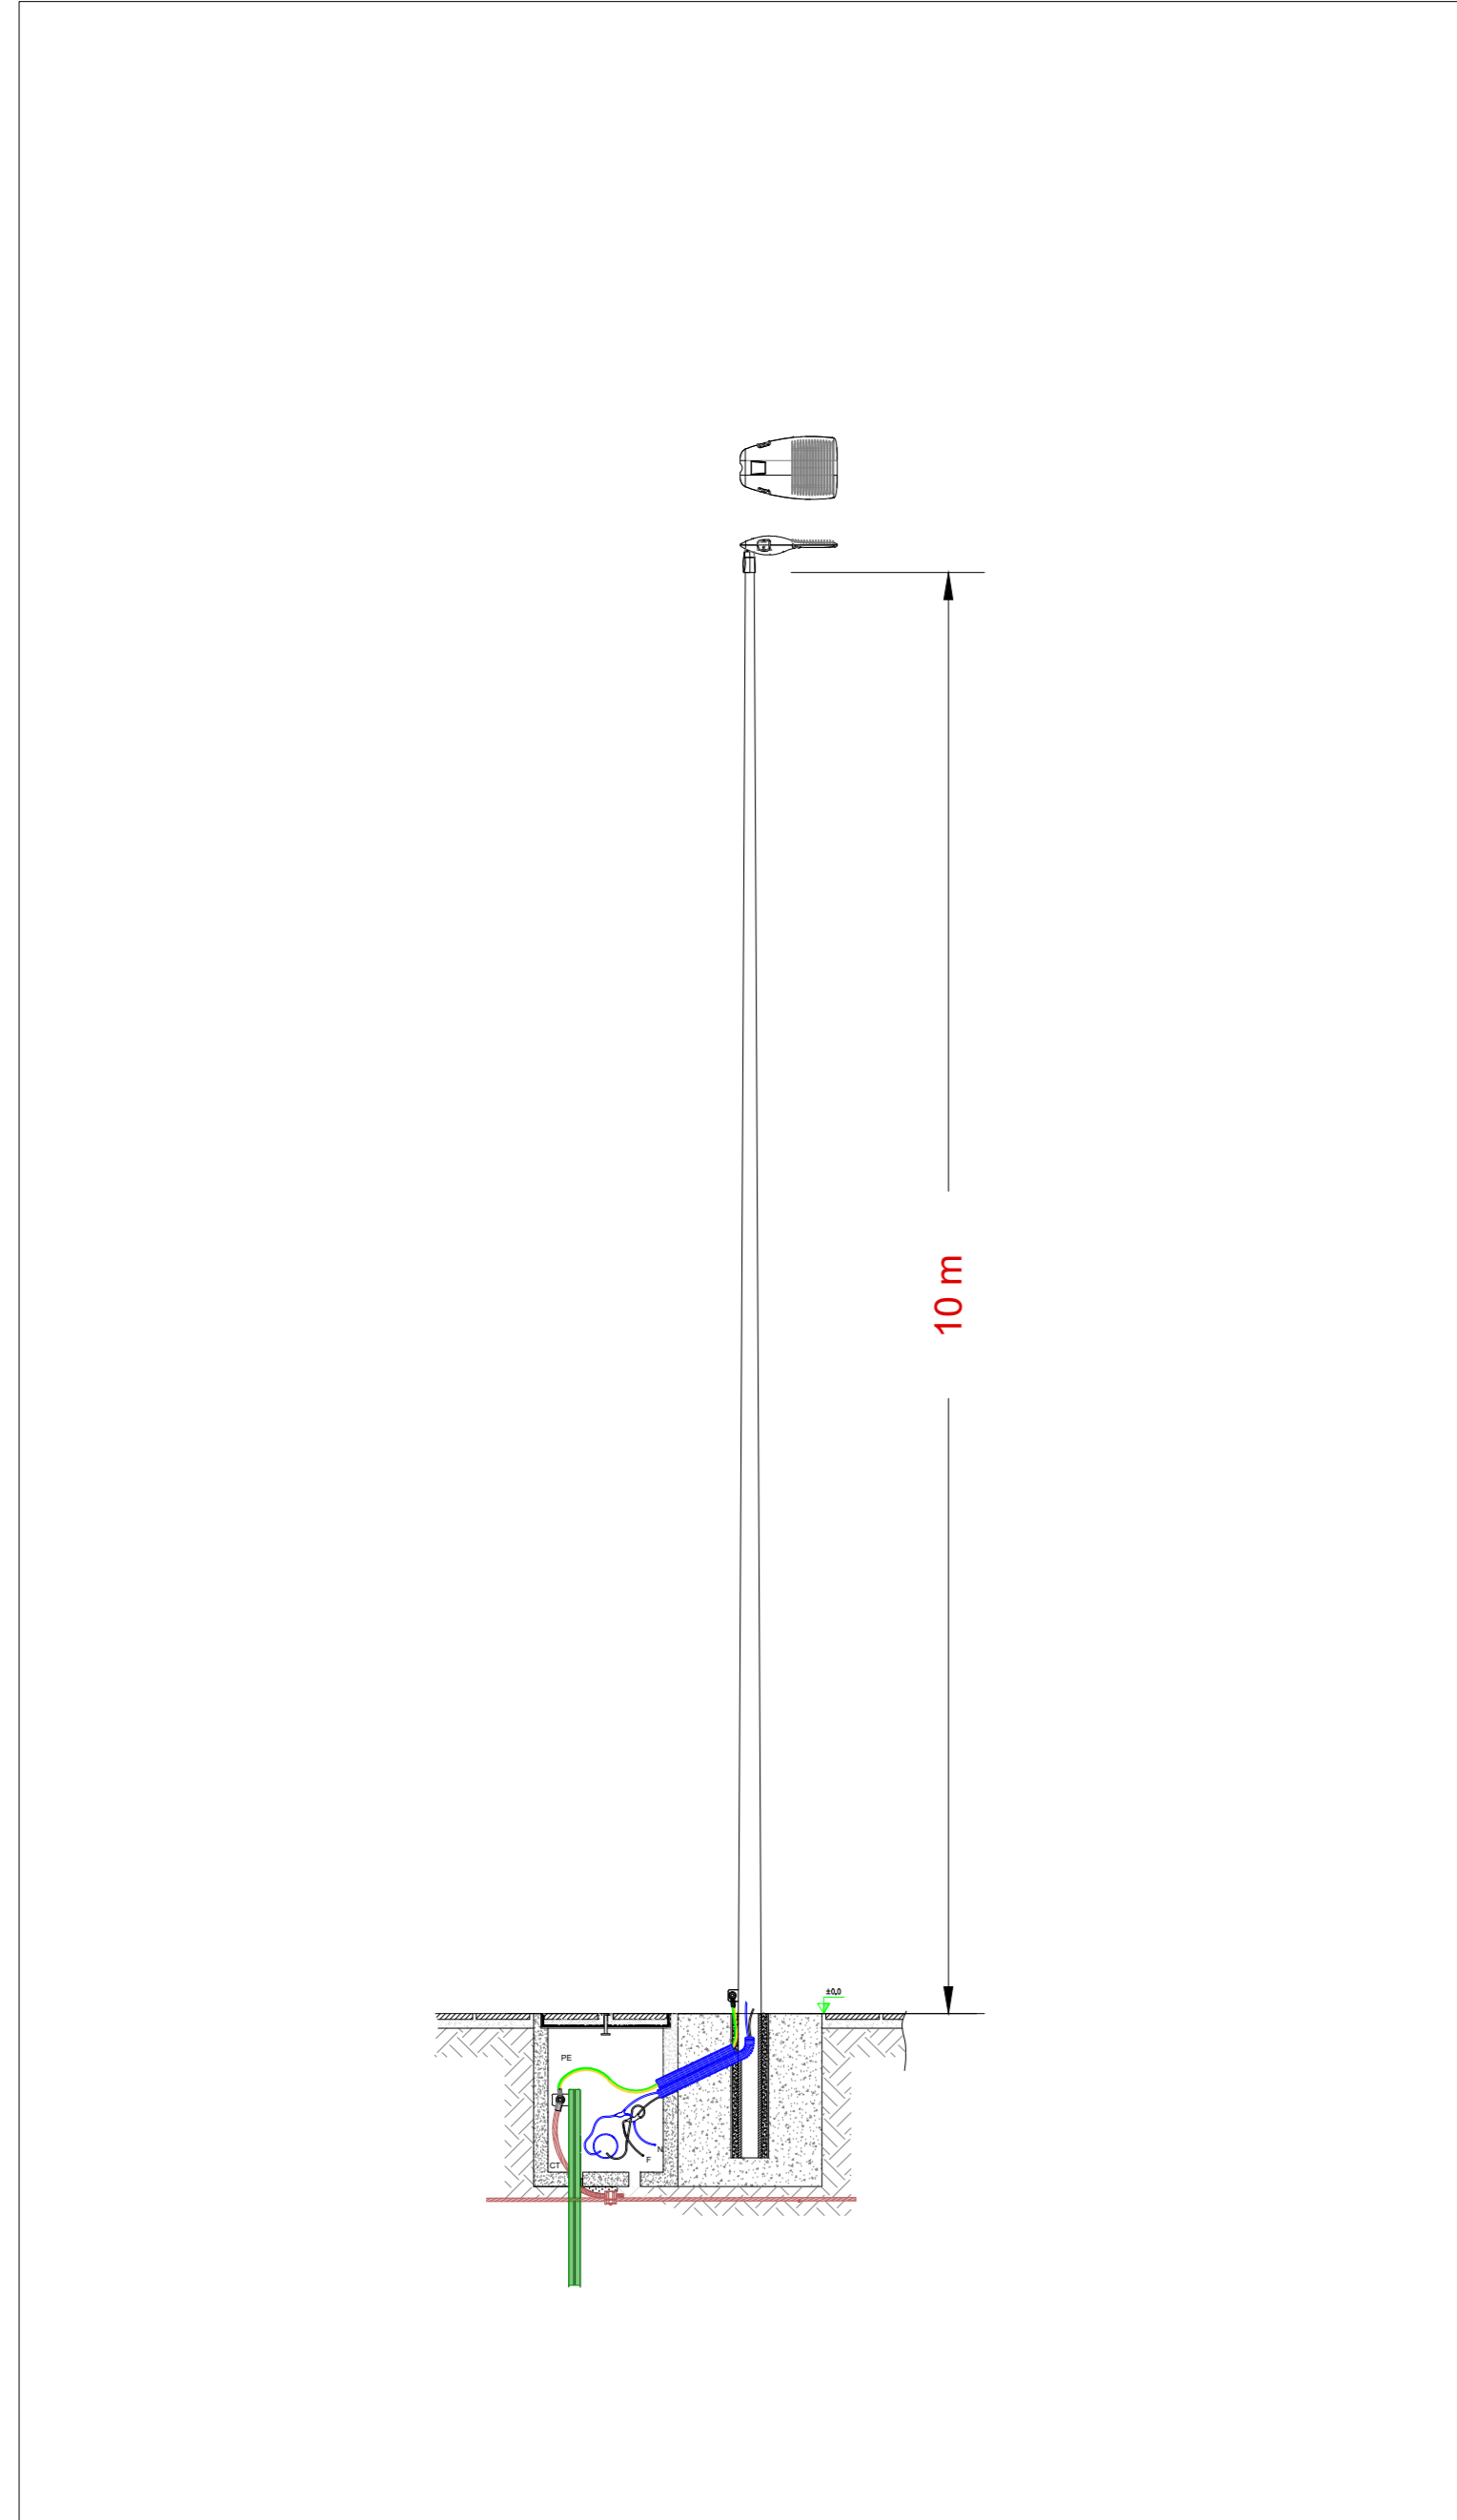

Particolare pozzetto illuminazione stradale h=10m - scala 1:10

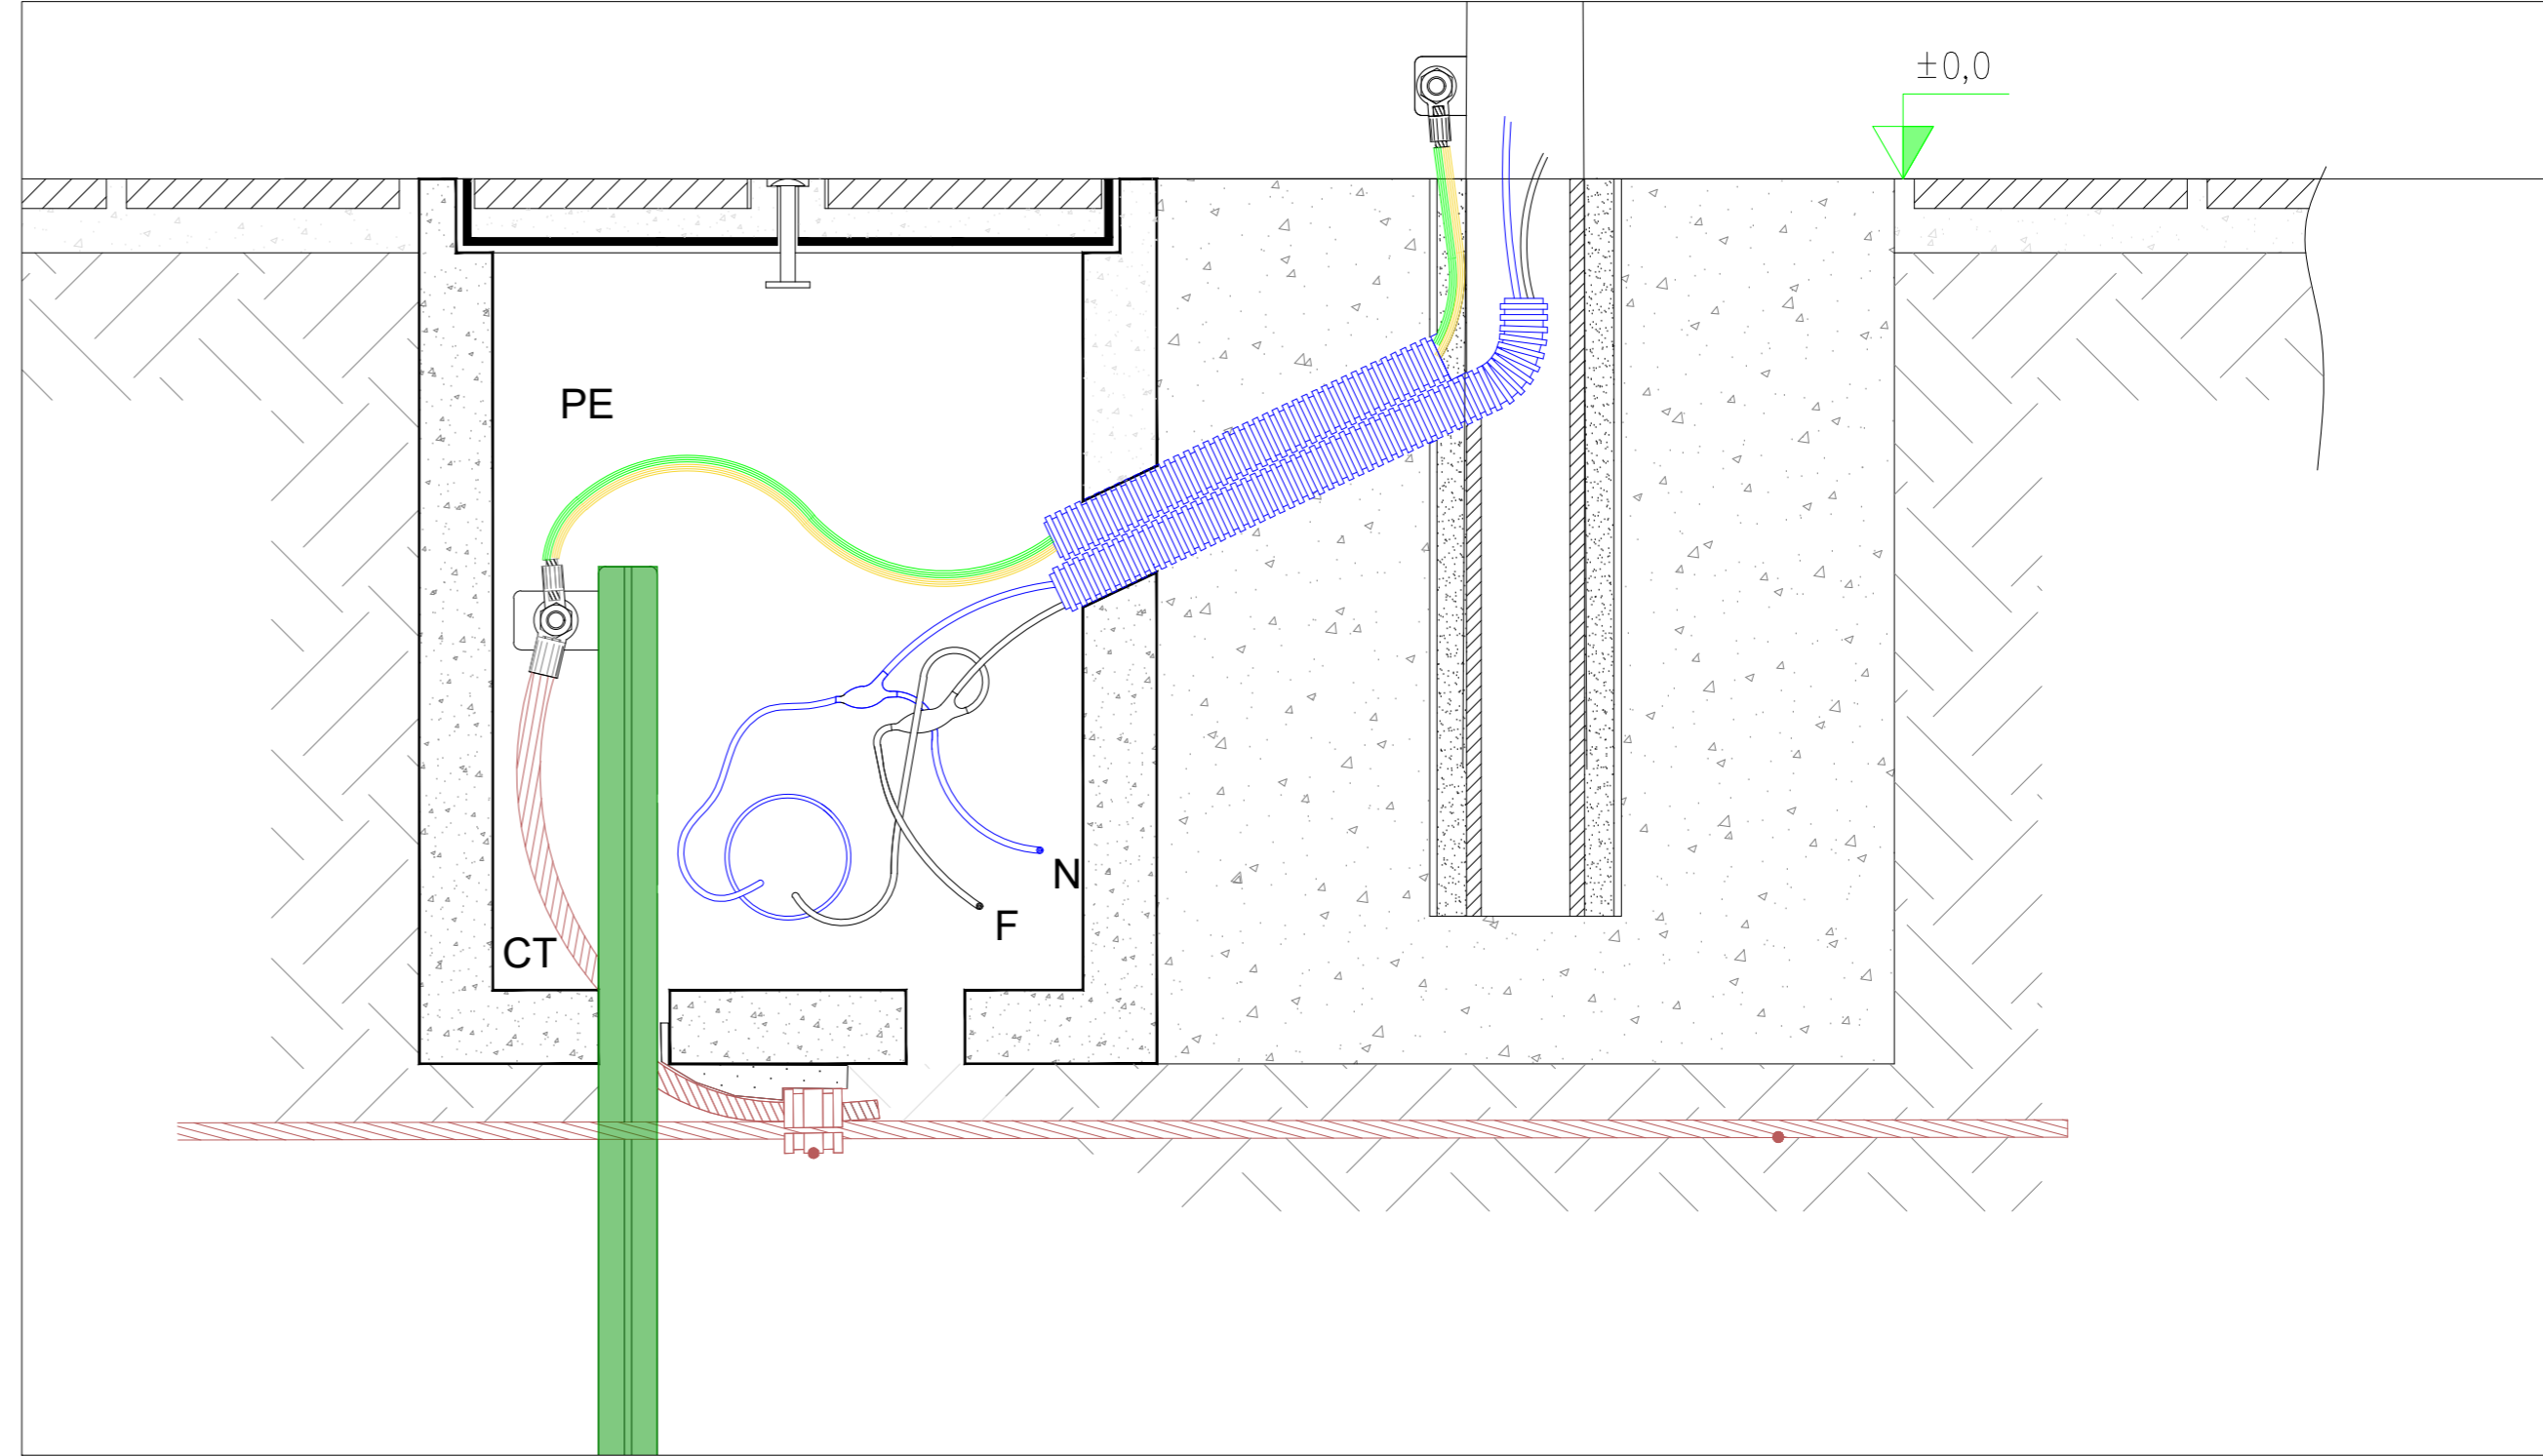

Particolare proiettore a led illuminazione h=10m - Scala 1:10

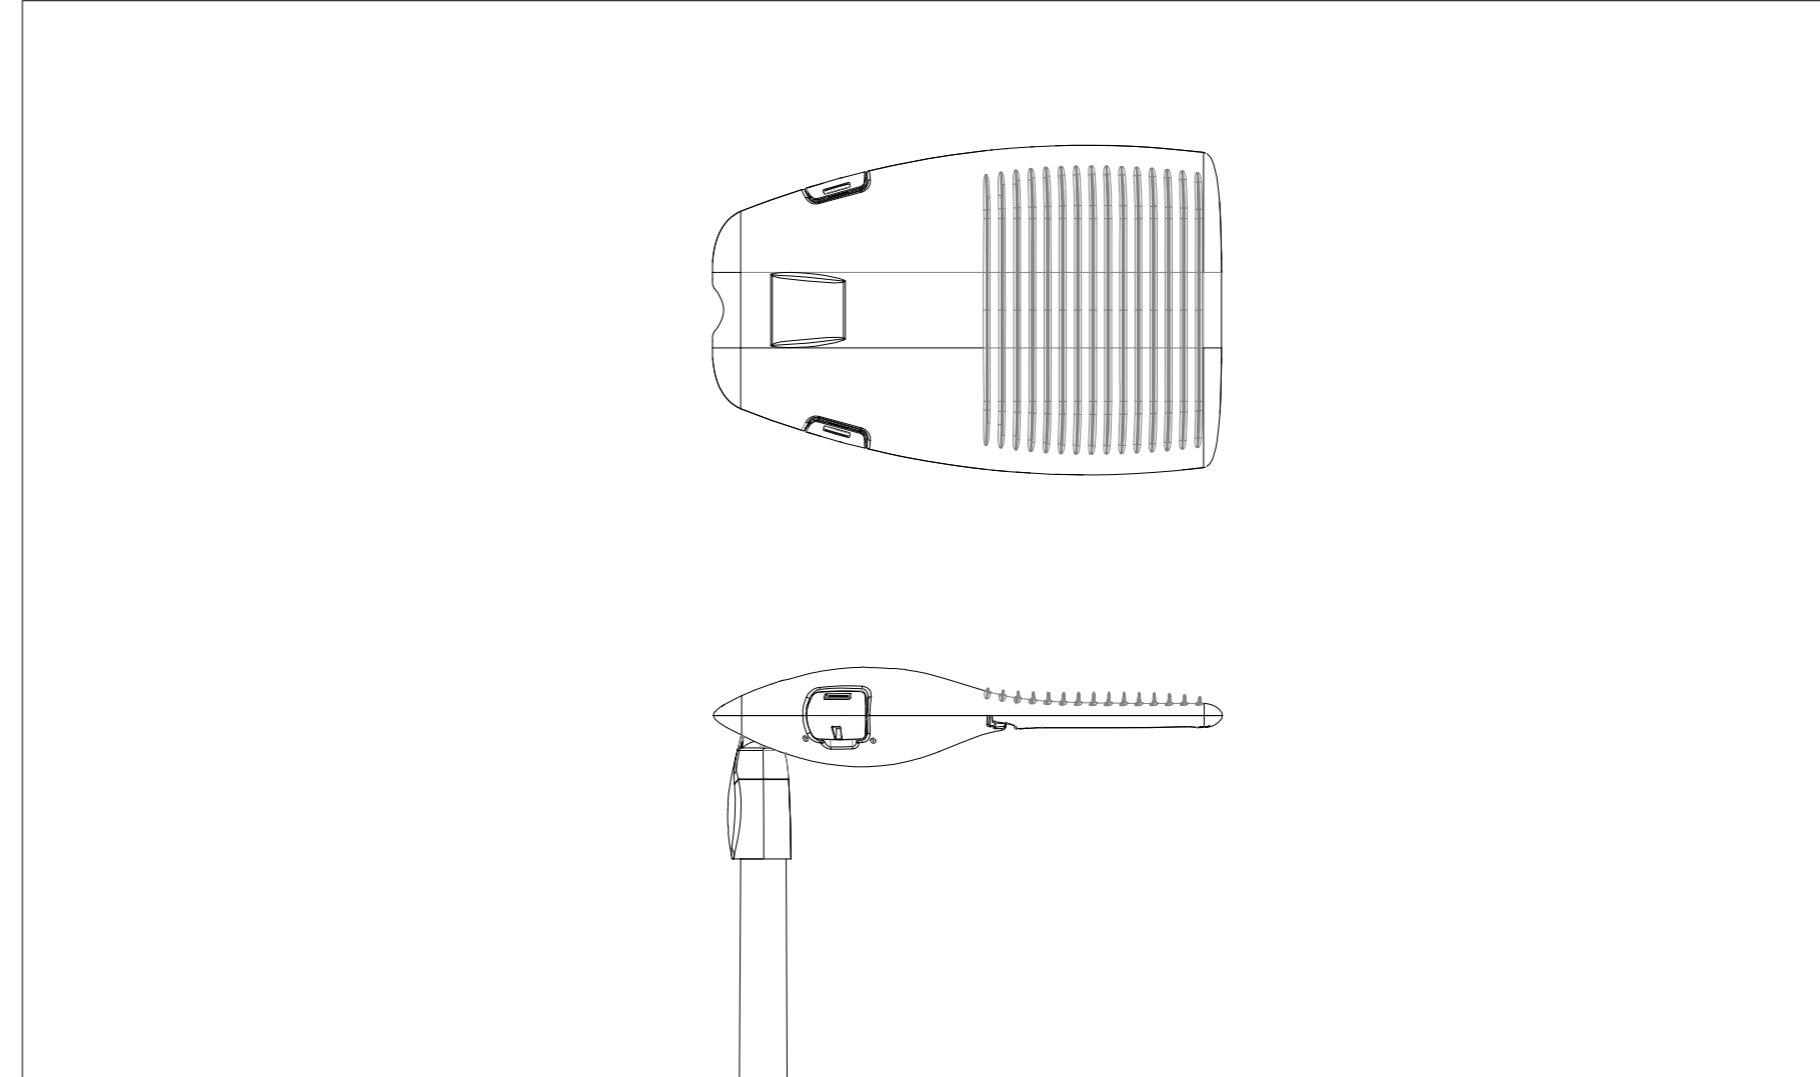

Engineering SCM Ingegneria  
**SCM**  
 INGEGNERIA  
 Signed: Ing Daniele Cavallo  
 Association Number No N° 1220

EDIC.	DATE	DRAWN	CHECKED	REVISED-EDPR	MODIFICATION
	10/03/2022	DC	DC	ST	PRIMA EMISSIONE PER AU

DATE	SCALE	VARIE
03/22	DRAWN	DC
03/22	CHECKED	DC
03/22	REVISED-EDPR	ST

**edp renewables**

PROGETTO IMPIANTO AGROFOTOVOLTAICO "Corciolo" - Impianto di Utenza

TAV.14a - PARTICOLARI COSTRUTTIVI - DETTAGLIO ILLUMINAZIONE  
 Comuni di Mesagne (BR) e Latiano (BR)

SCM Ingegneria srl	
CAD Vers.: a	Page Vers.: A
Name Collection	Page: 01
Collection	Cont: -
CAD N°: Tav.14a - Particola	