


Dettaglio recinzione - Scala 1:20

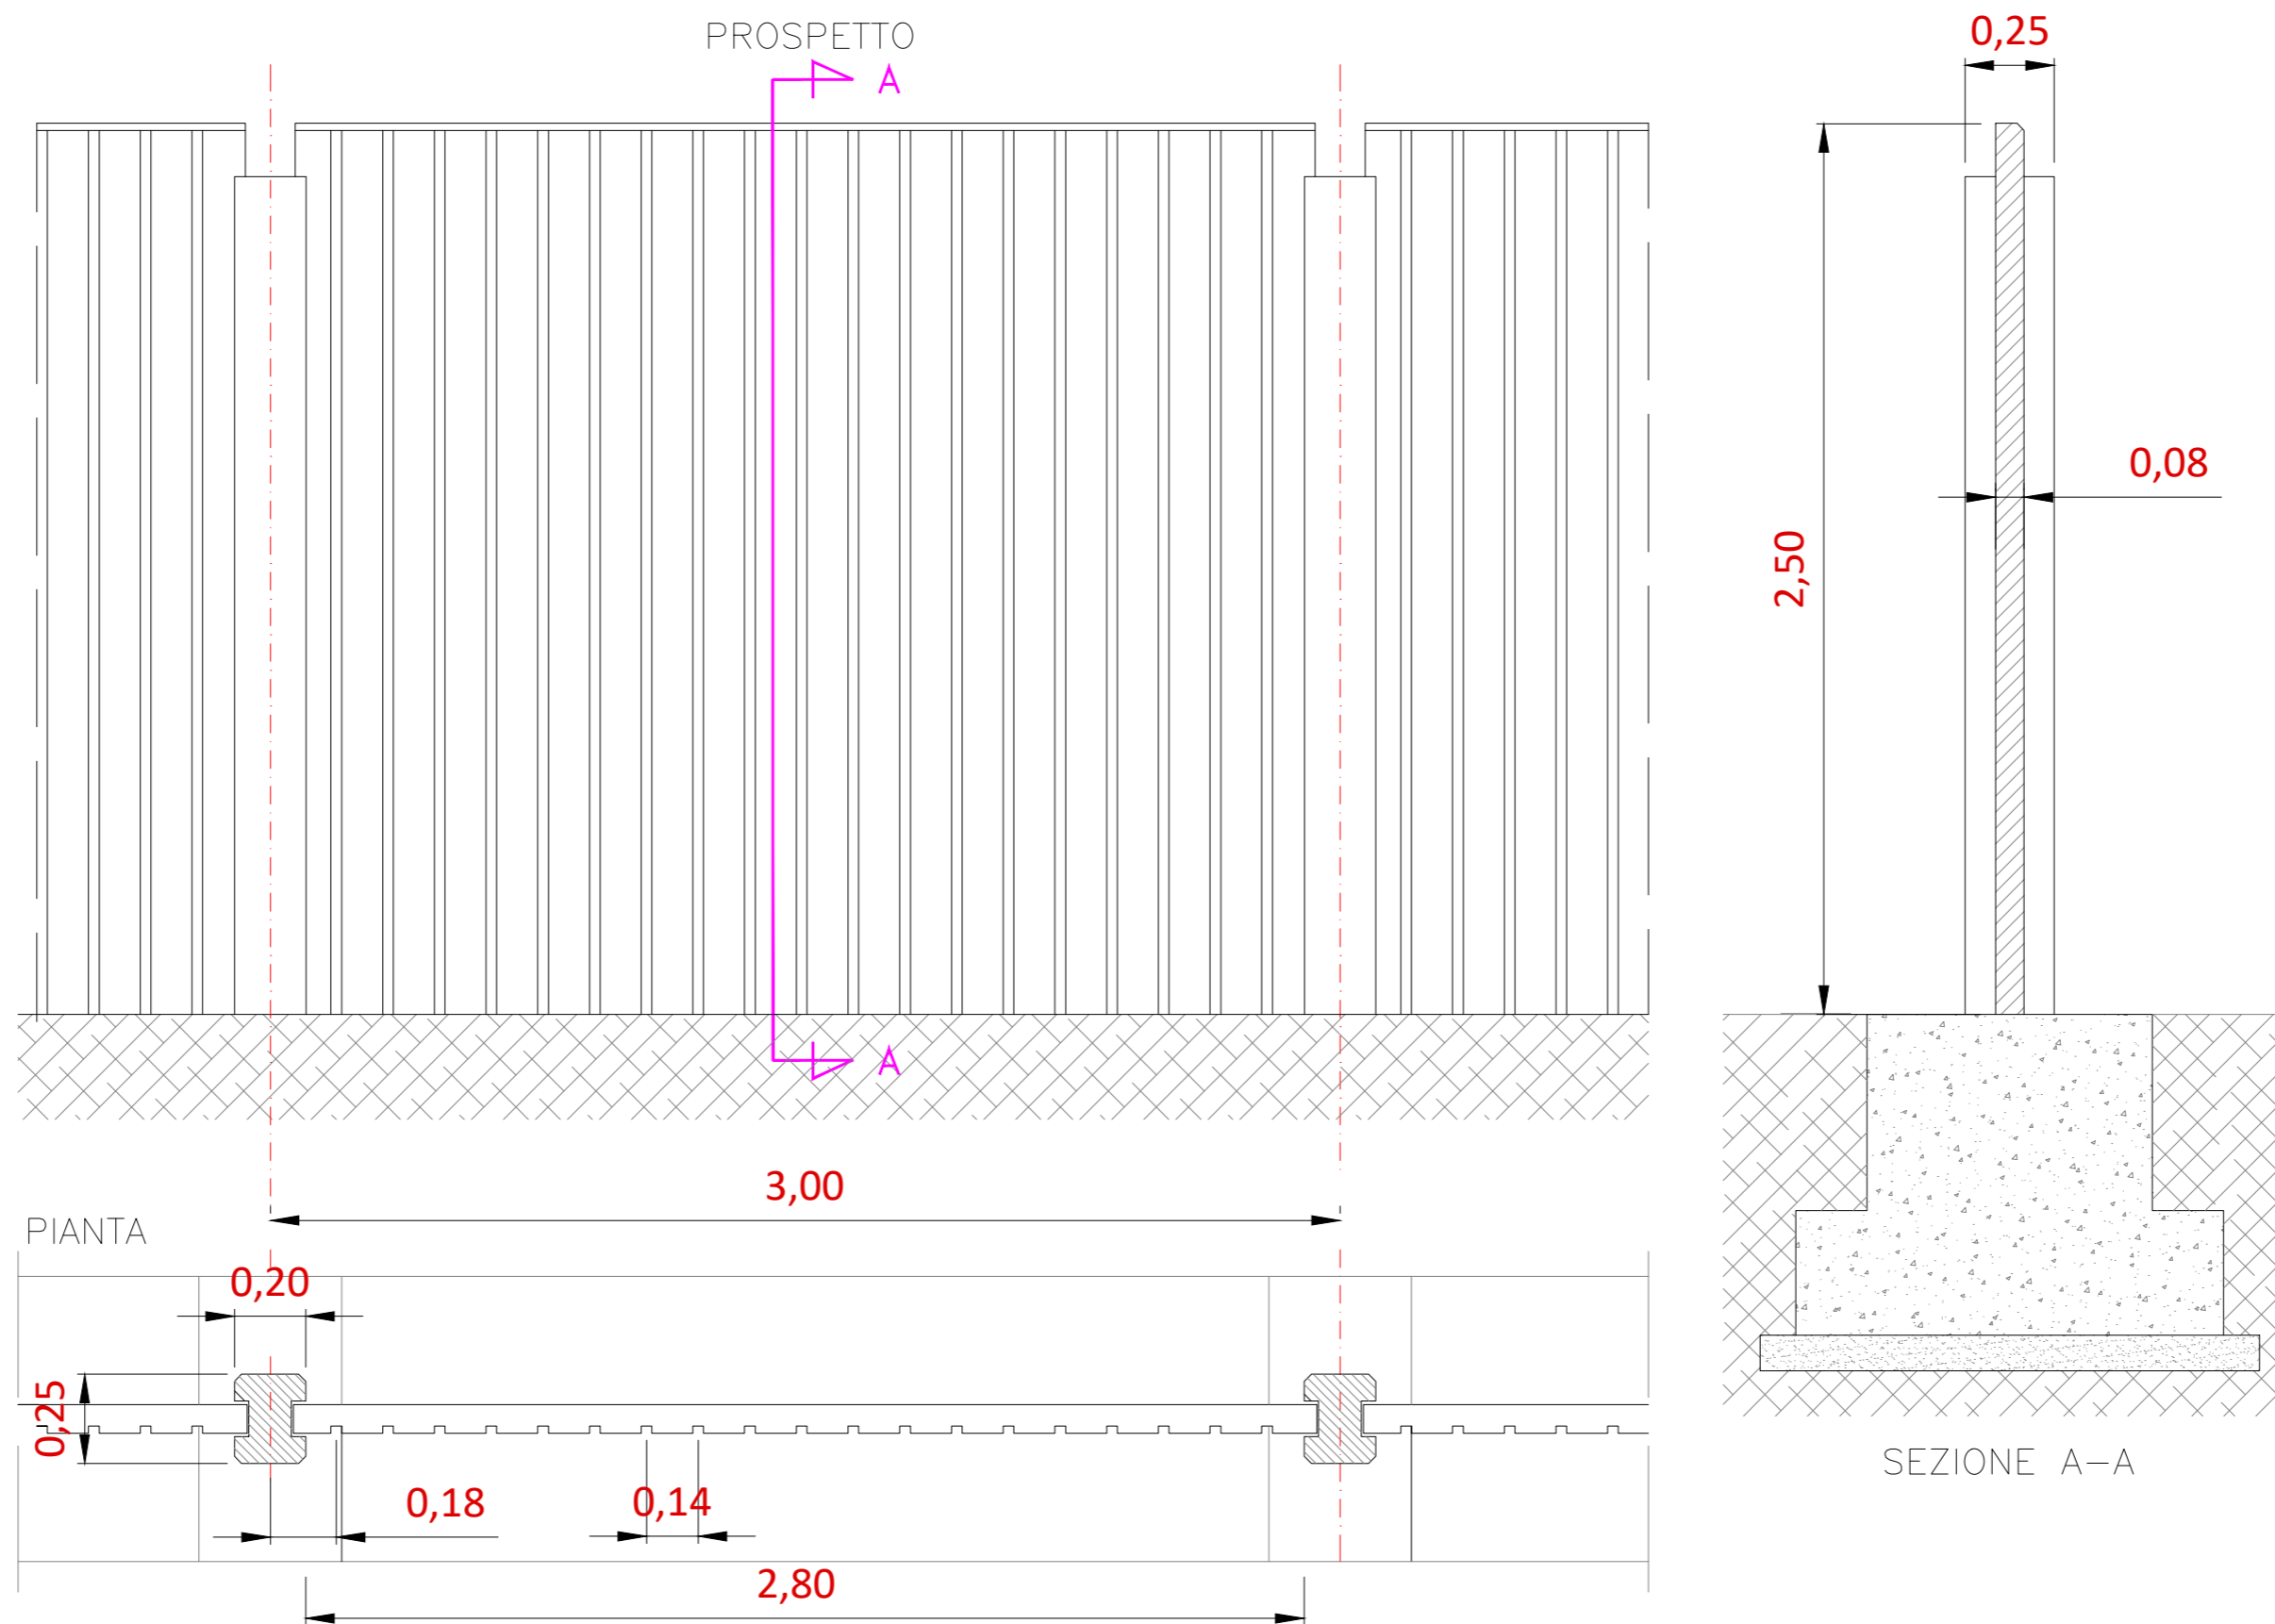

EDIC.	DATE	DRAWN	CHECKED	REVISED-EDPR	MODIFICATION
A	10/03/2022	DC	DC	ST	PRIMA EMISSIONE PER AU

DATE	SCALE	1/20
03/22	DRAWN	DC
03/22	CHECKED	DC
03/22	REVISED-EDPR	ST

edp renewables

PROGETTO IMPIANTO AGROFOTOVOLTAICO "Corciolo" - Impianto di Utenza

TAV.14b - PARTICOLARI COSTRUTTIVI - DETTAGLIO RECINZIONE
Comuni di Mesagne (BR) e Latiano (BR)

SCM Ingegneria srl	
CAD Vers.: a	Page Vers.: A
Name Collection	Page: 01
Collection	Cont: -
CAD N°: Tav.14b - Particola	