




Planimetria - Scala 1:50

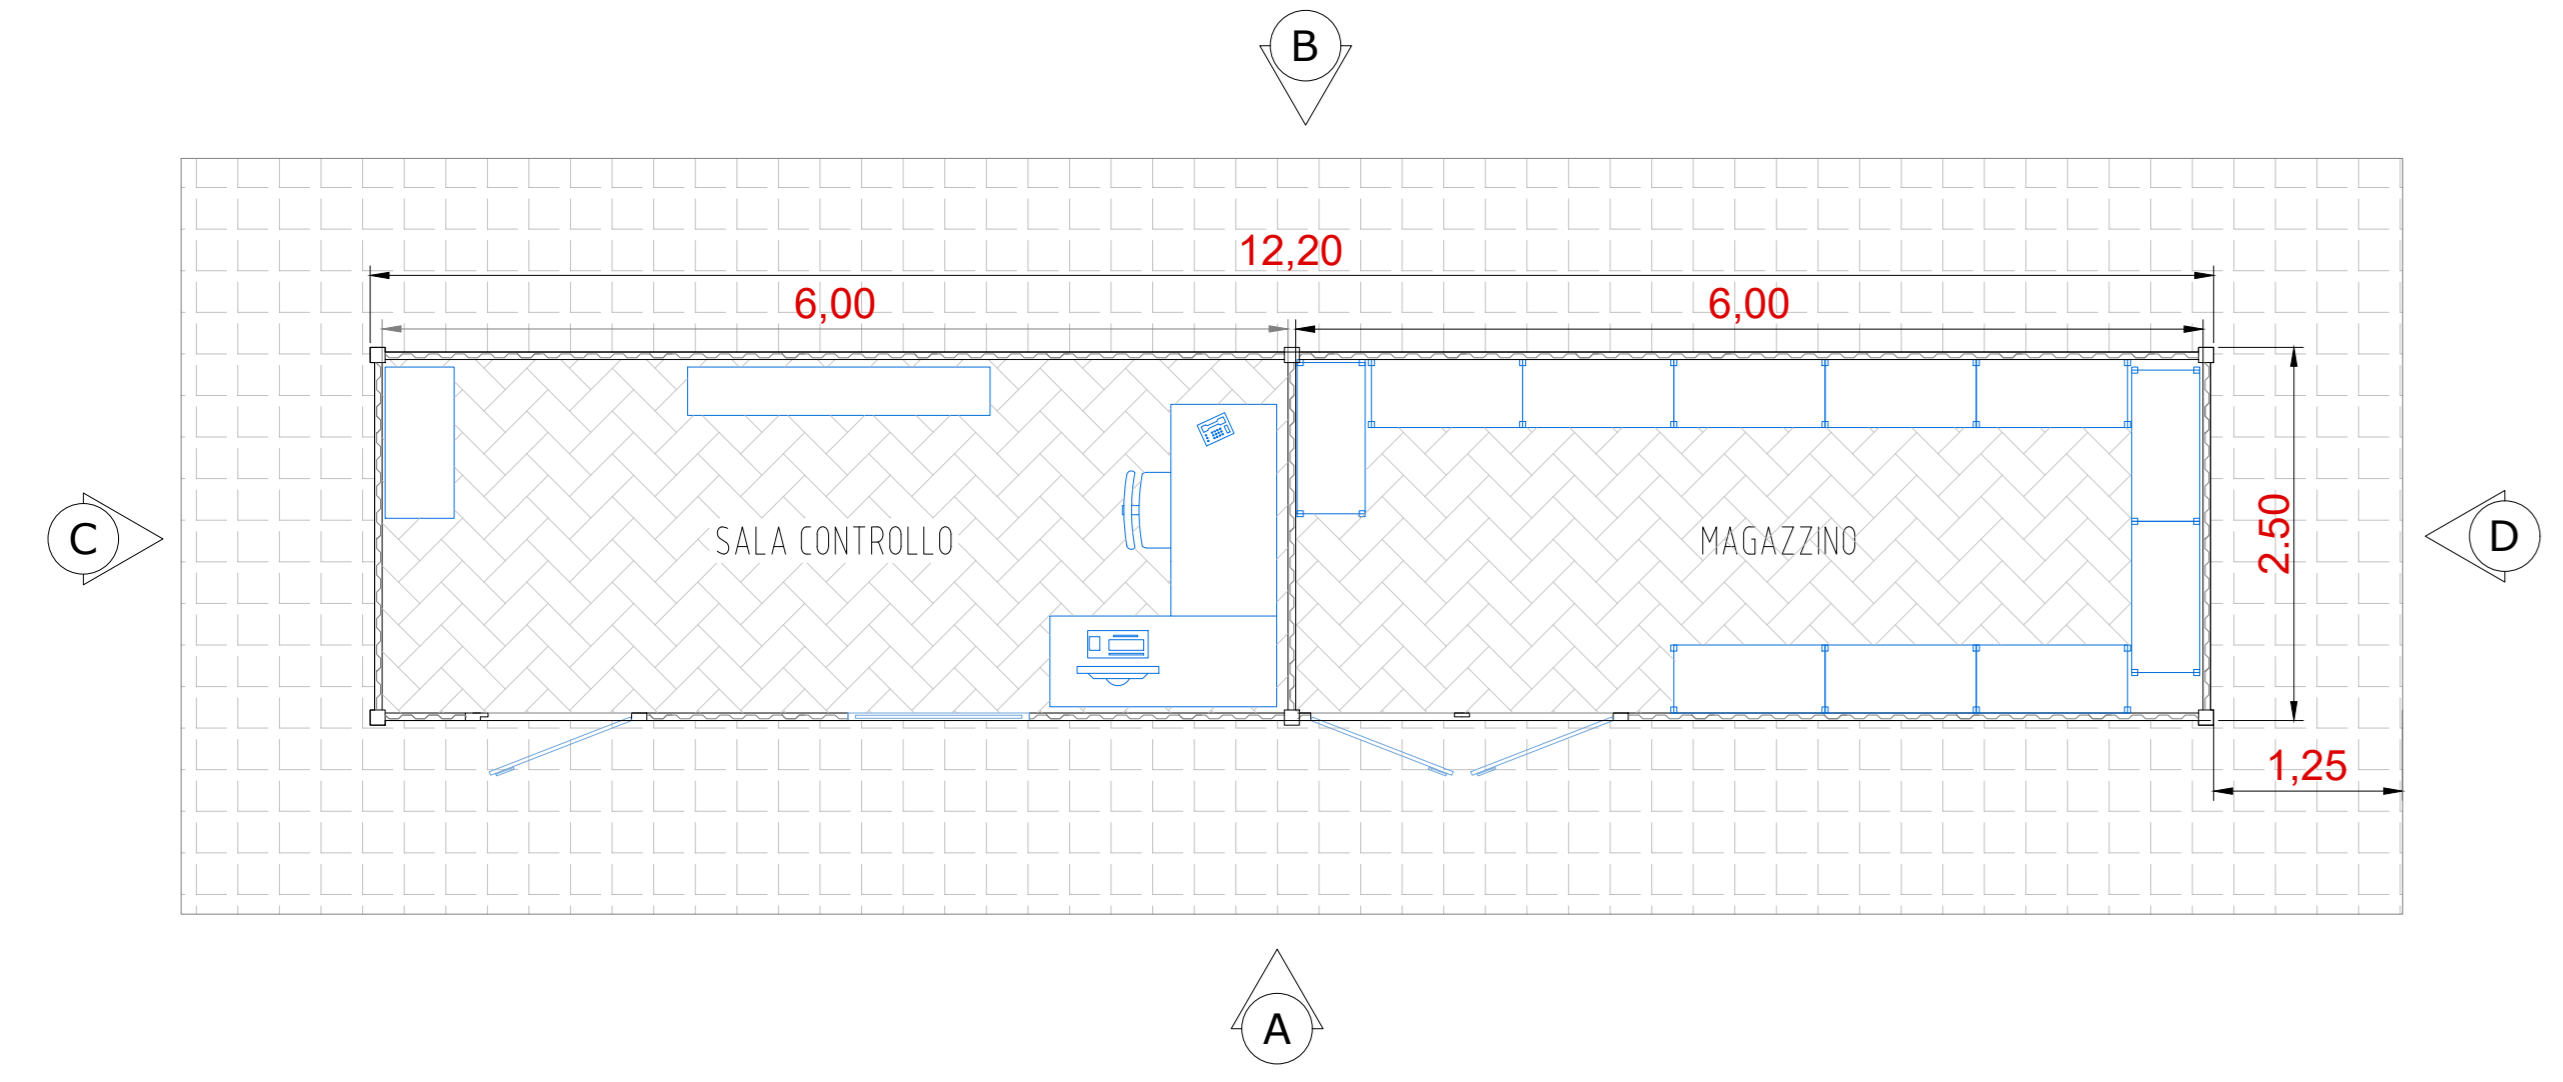


Sezione - Scala 1:50

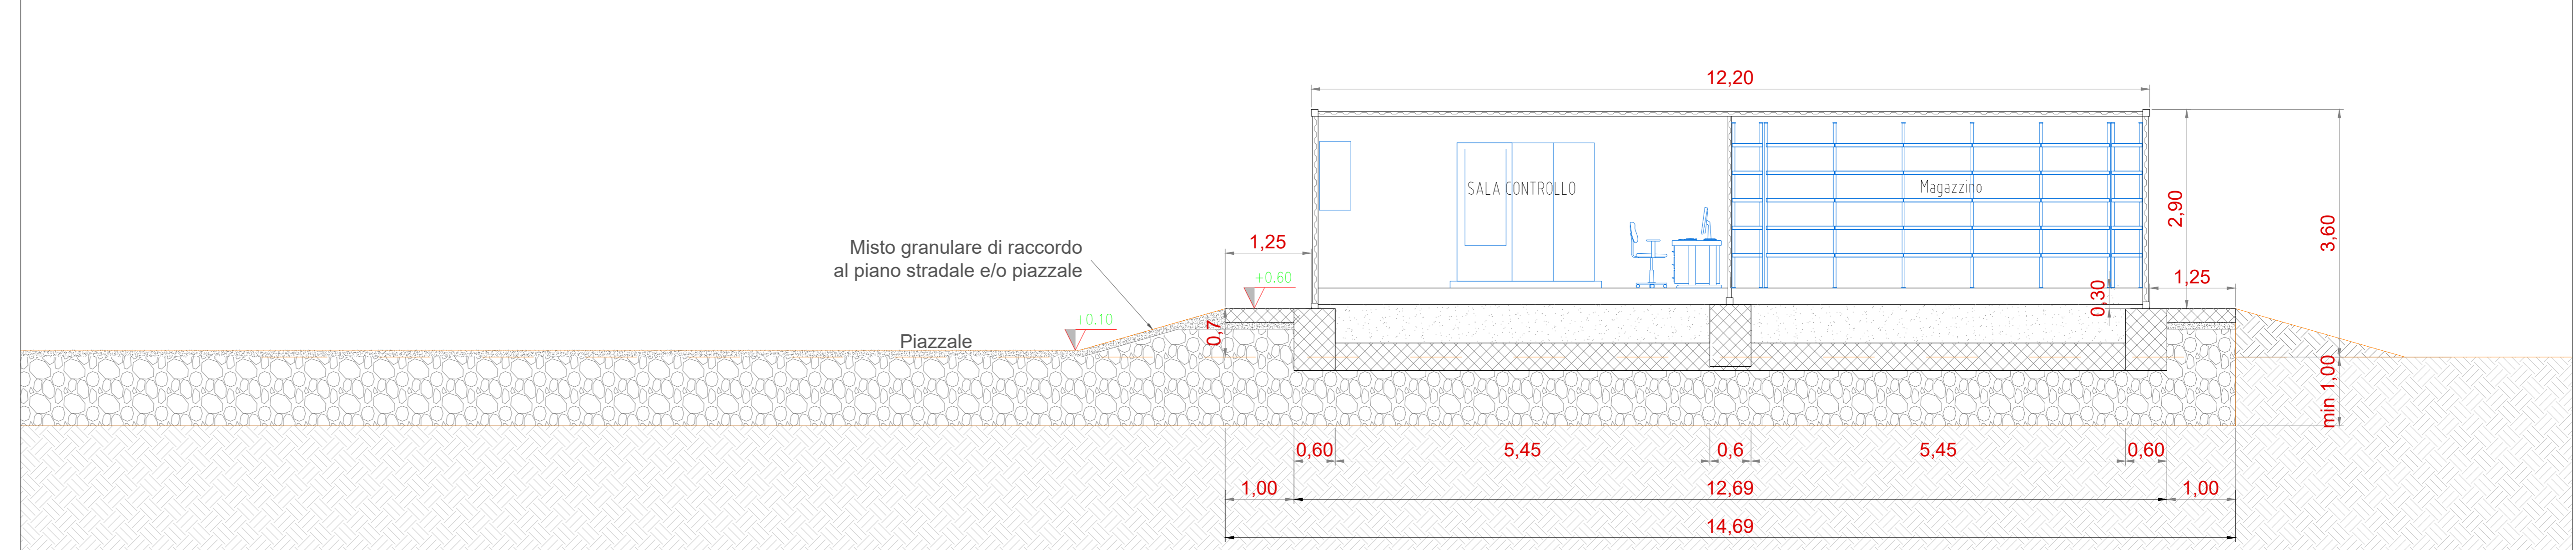


Pianta fondazioni - Scala 1:50

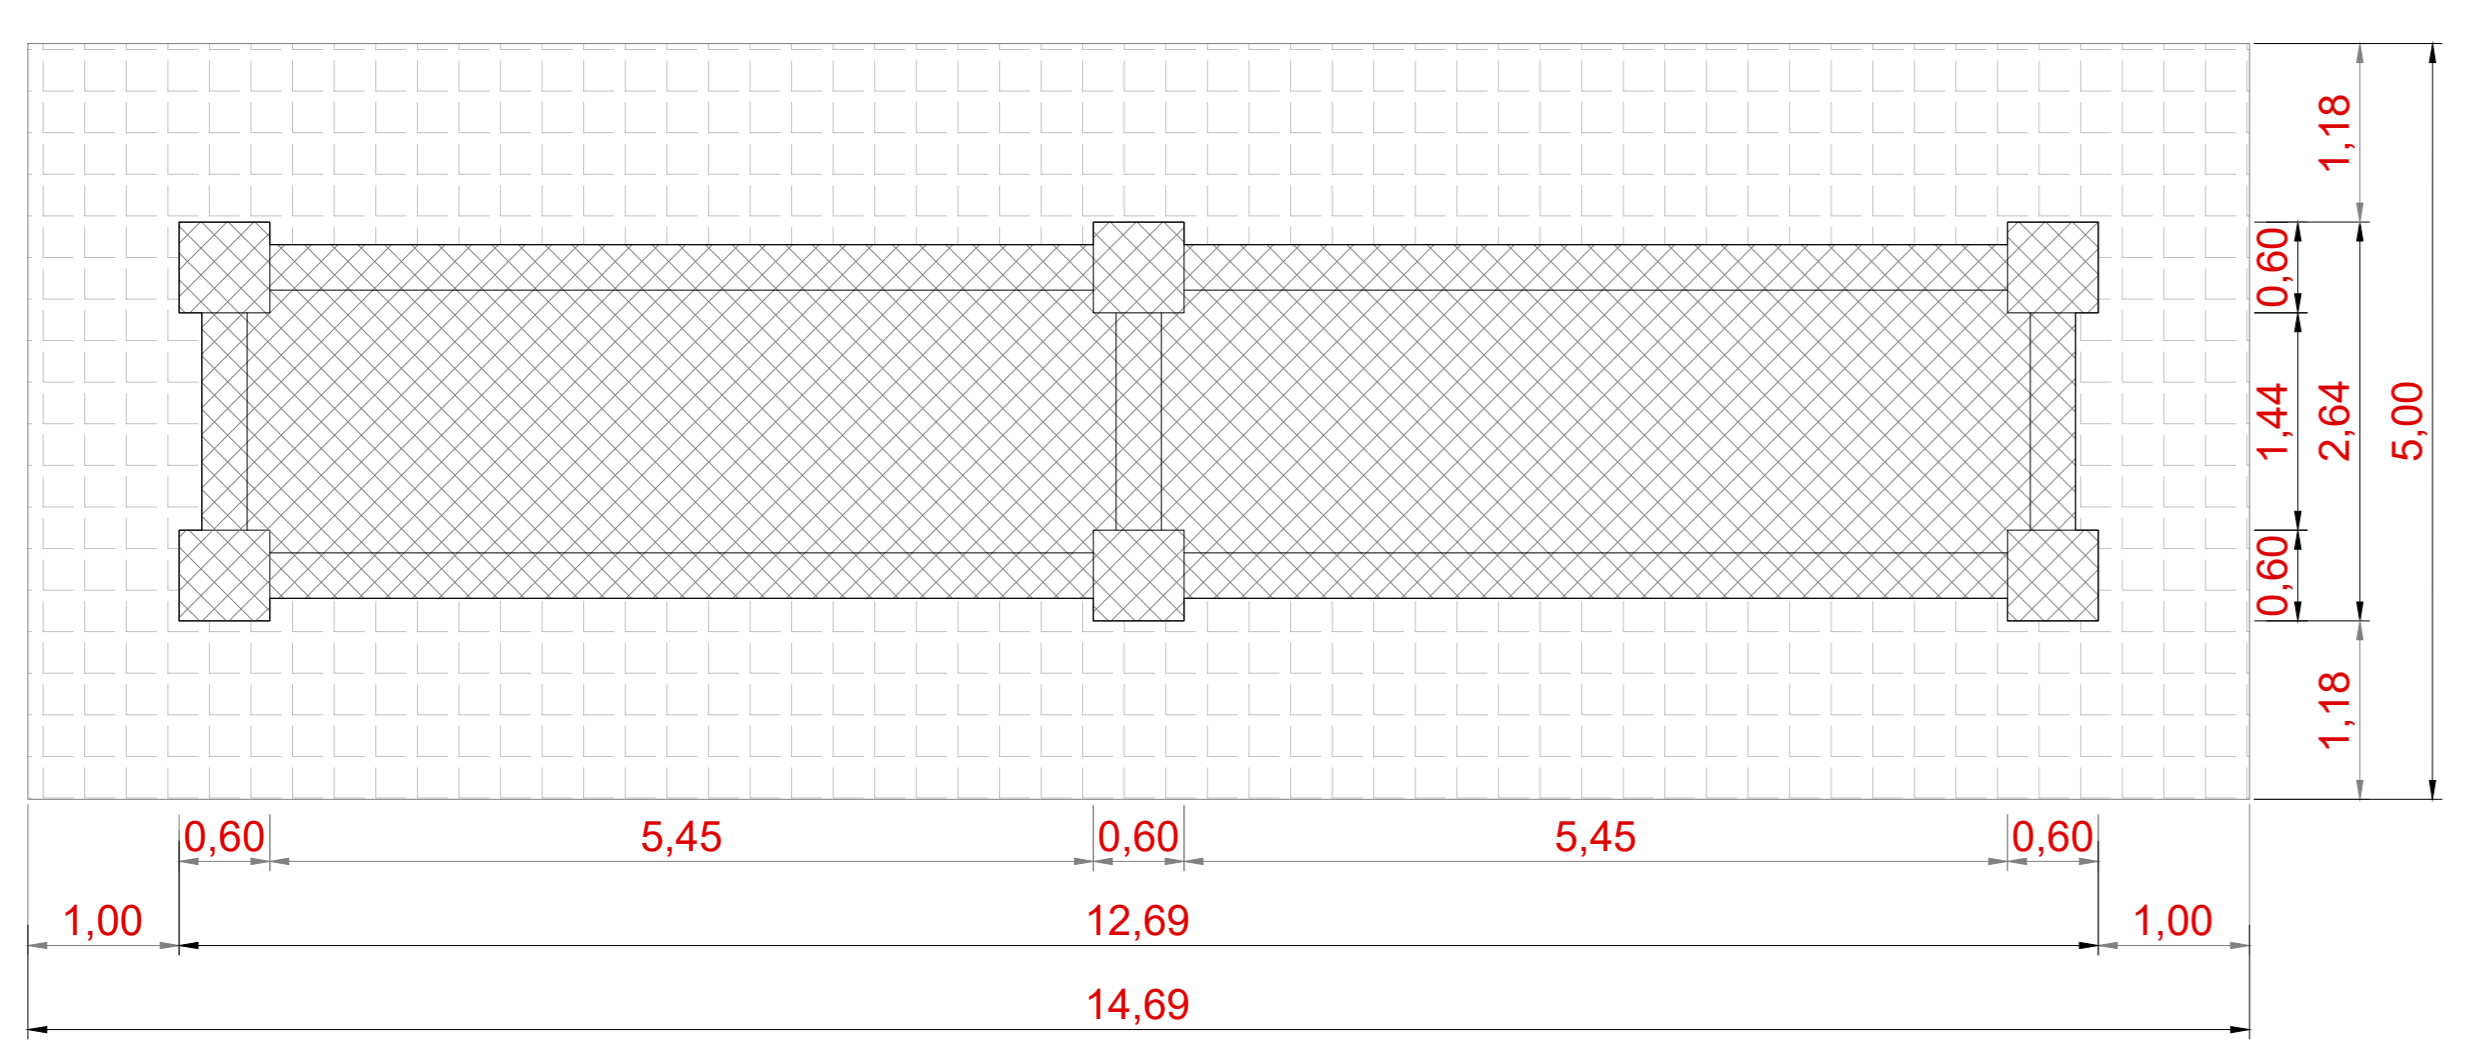


Vista A - Scala 1:50

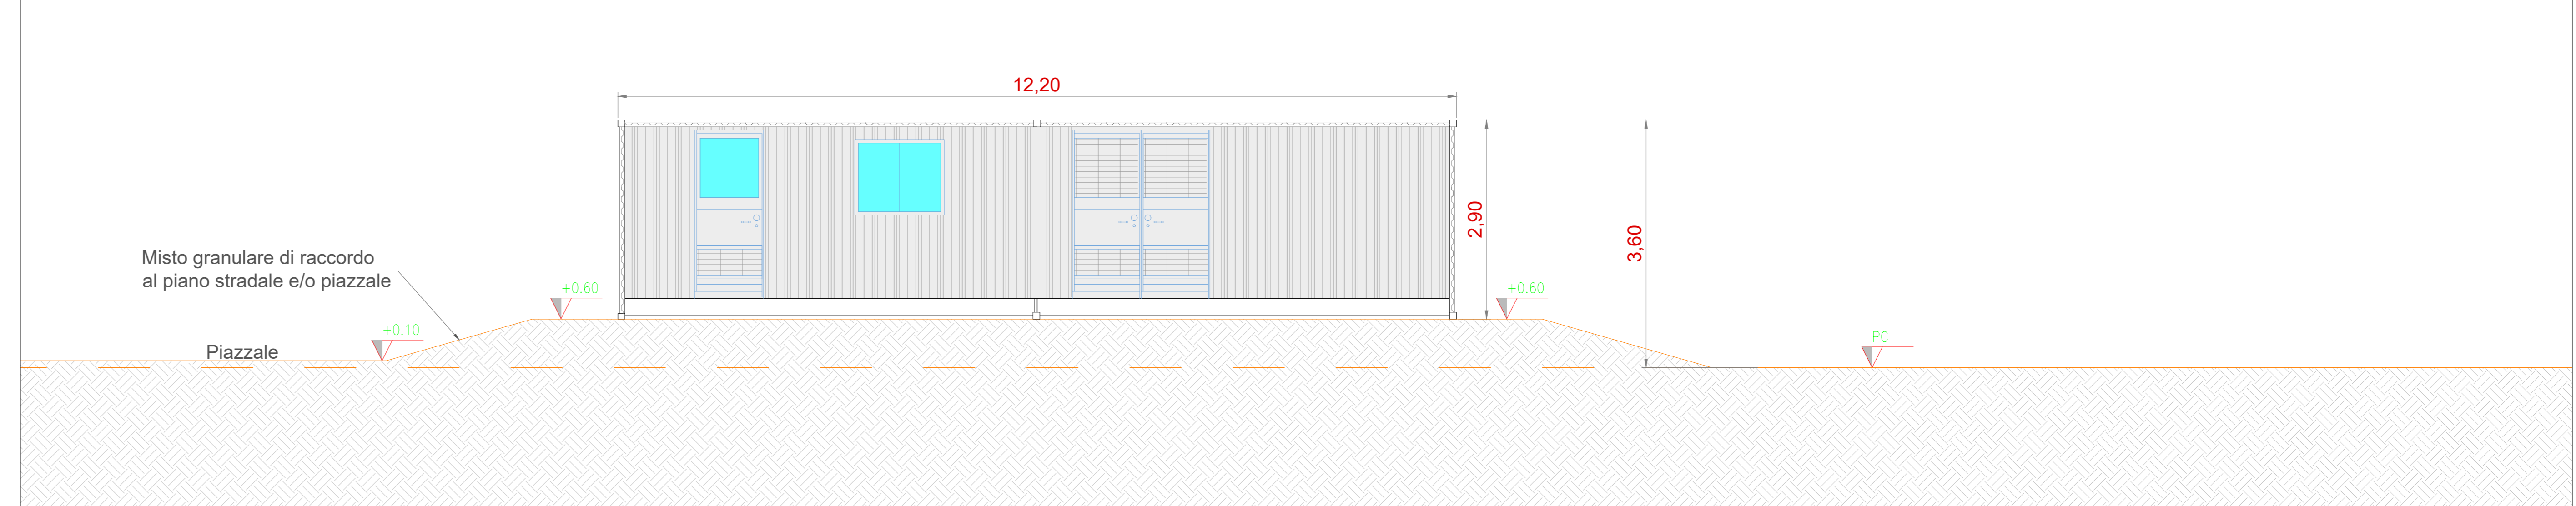


Vista dall'alto - Scala 1:50

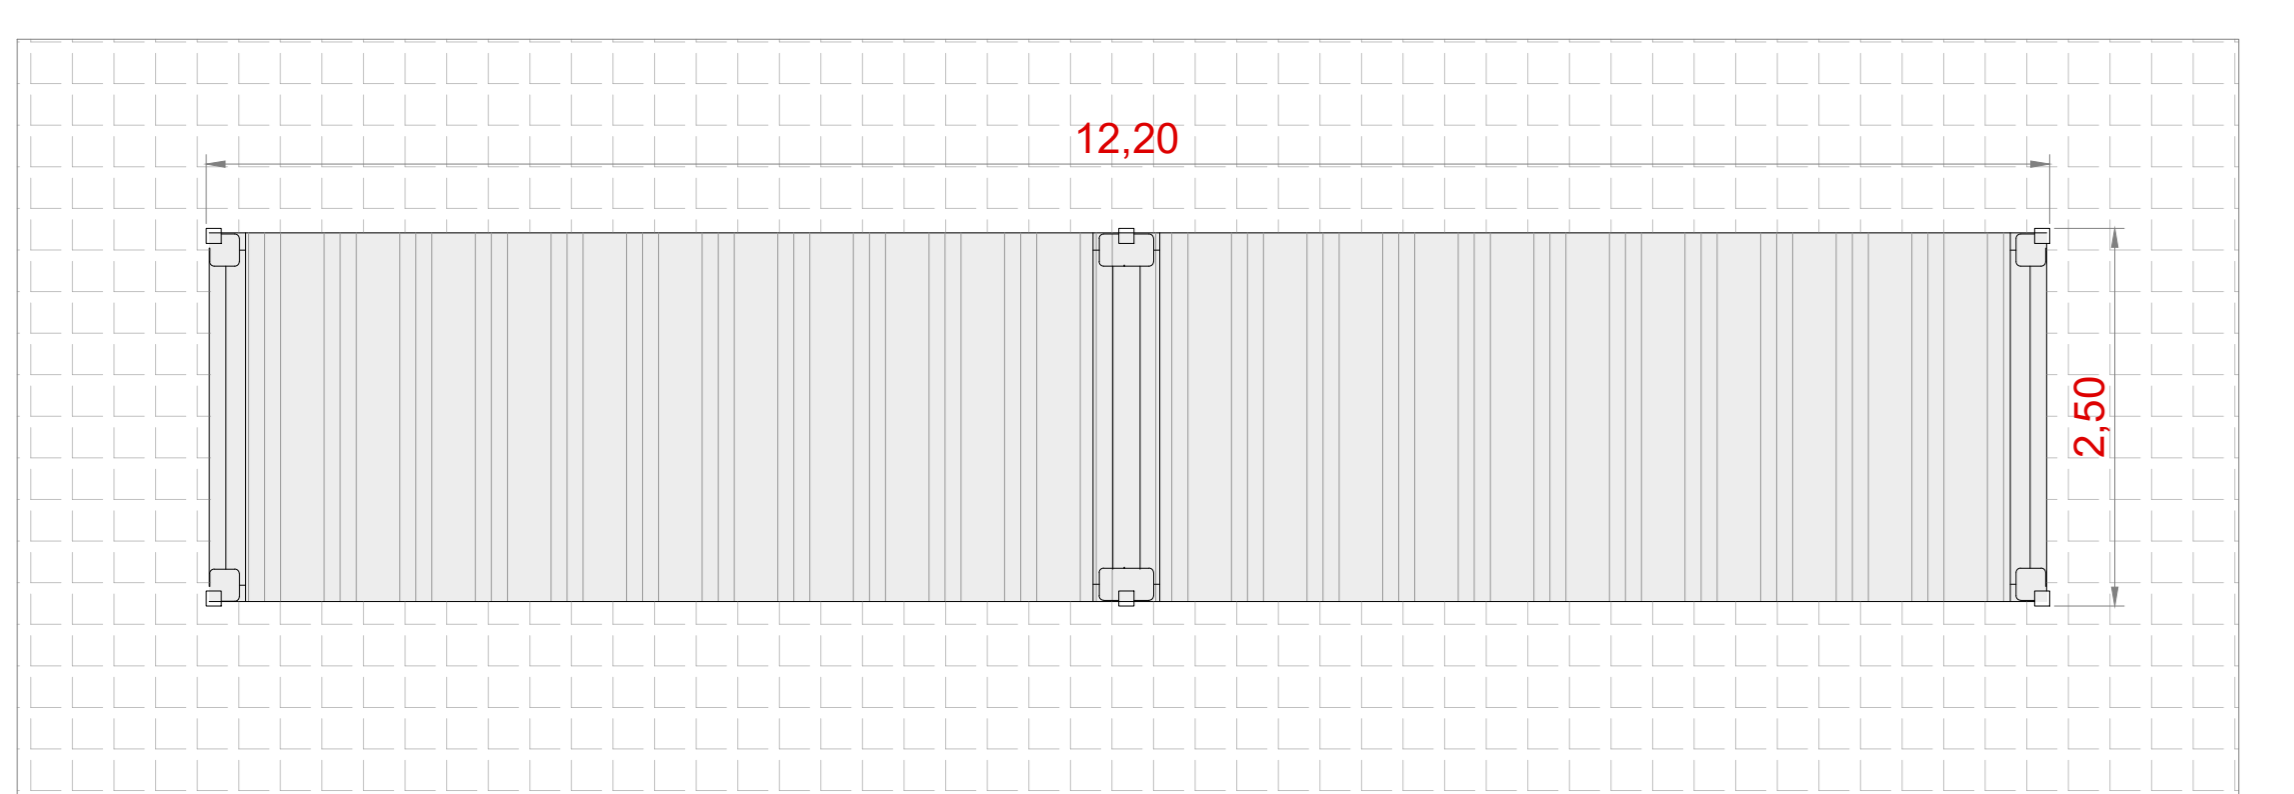


Vista B - Scala 1:50

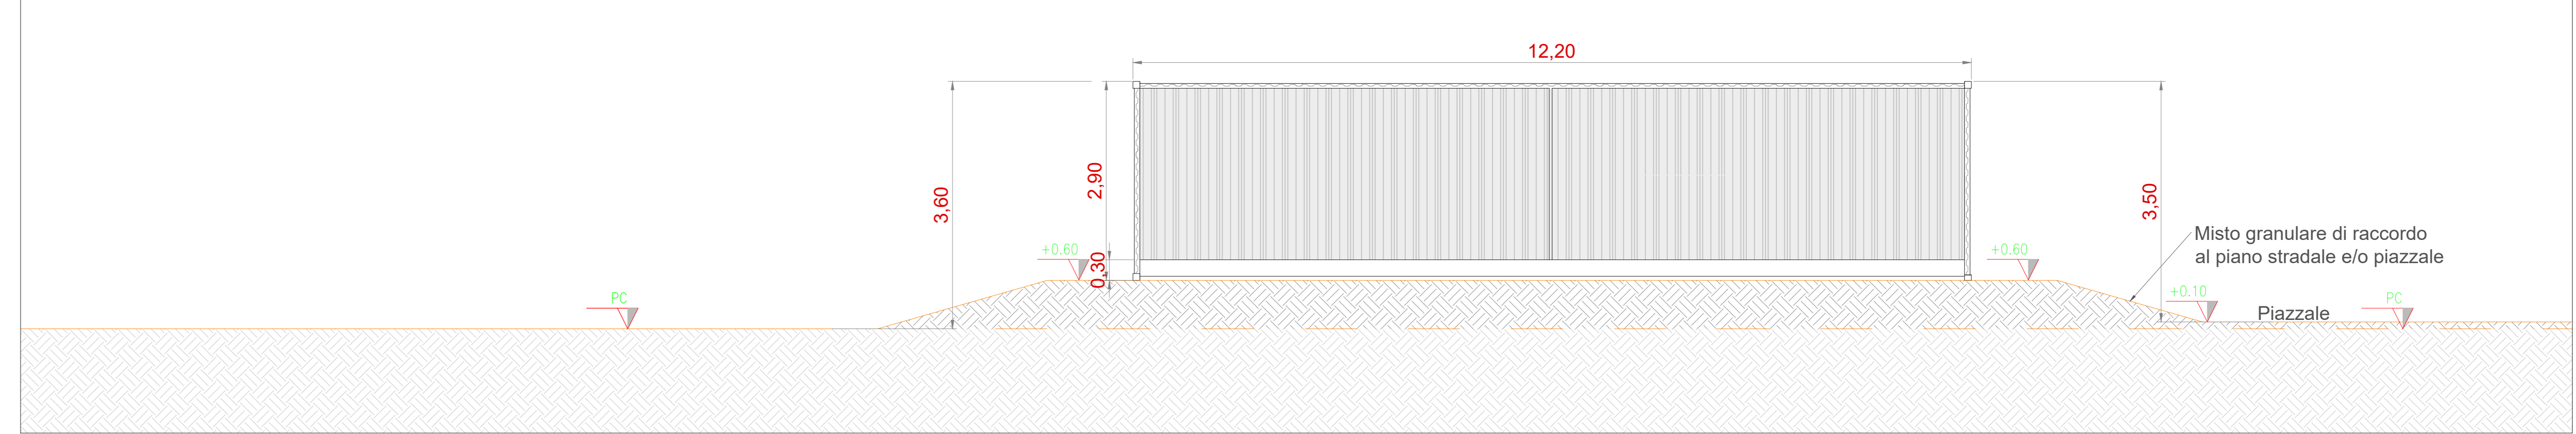


Inquadramento generale - Aree di manovra edificio magazzino/sala controllo - Scala 1:200

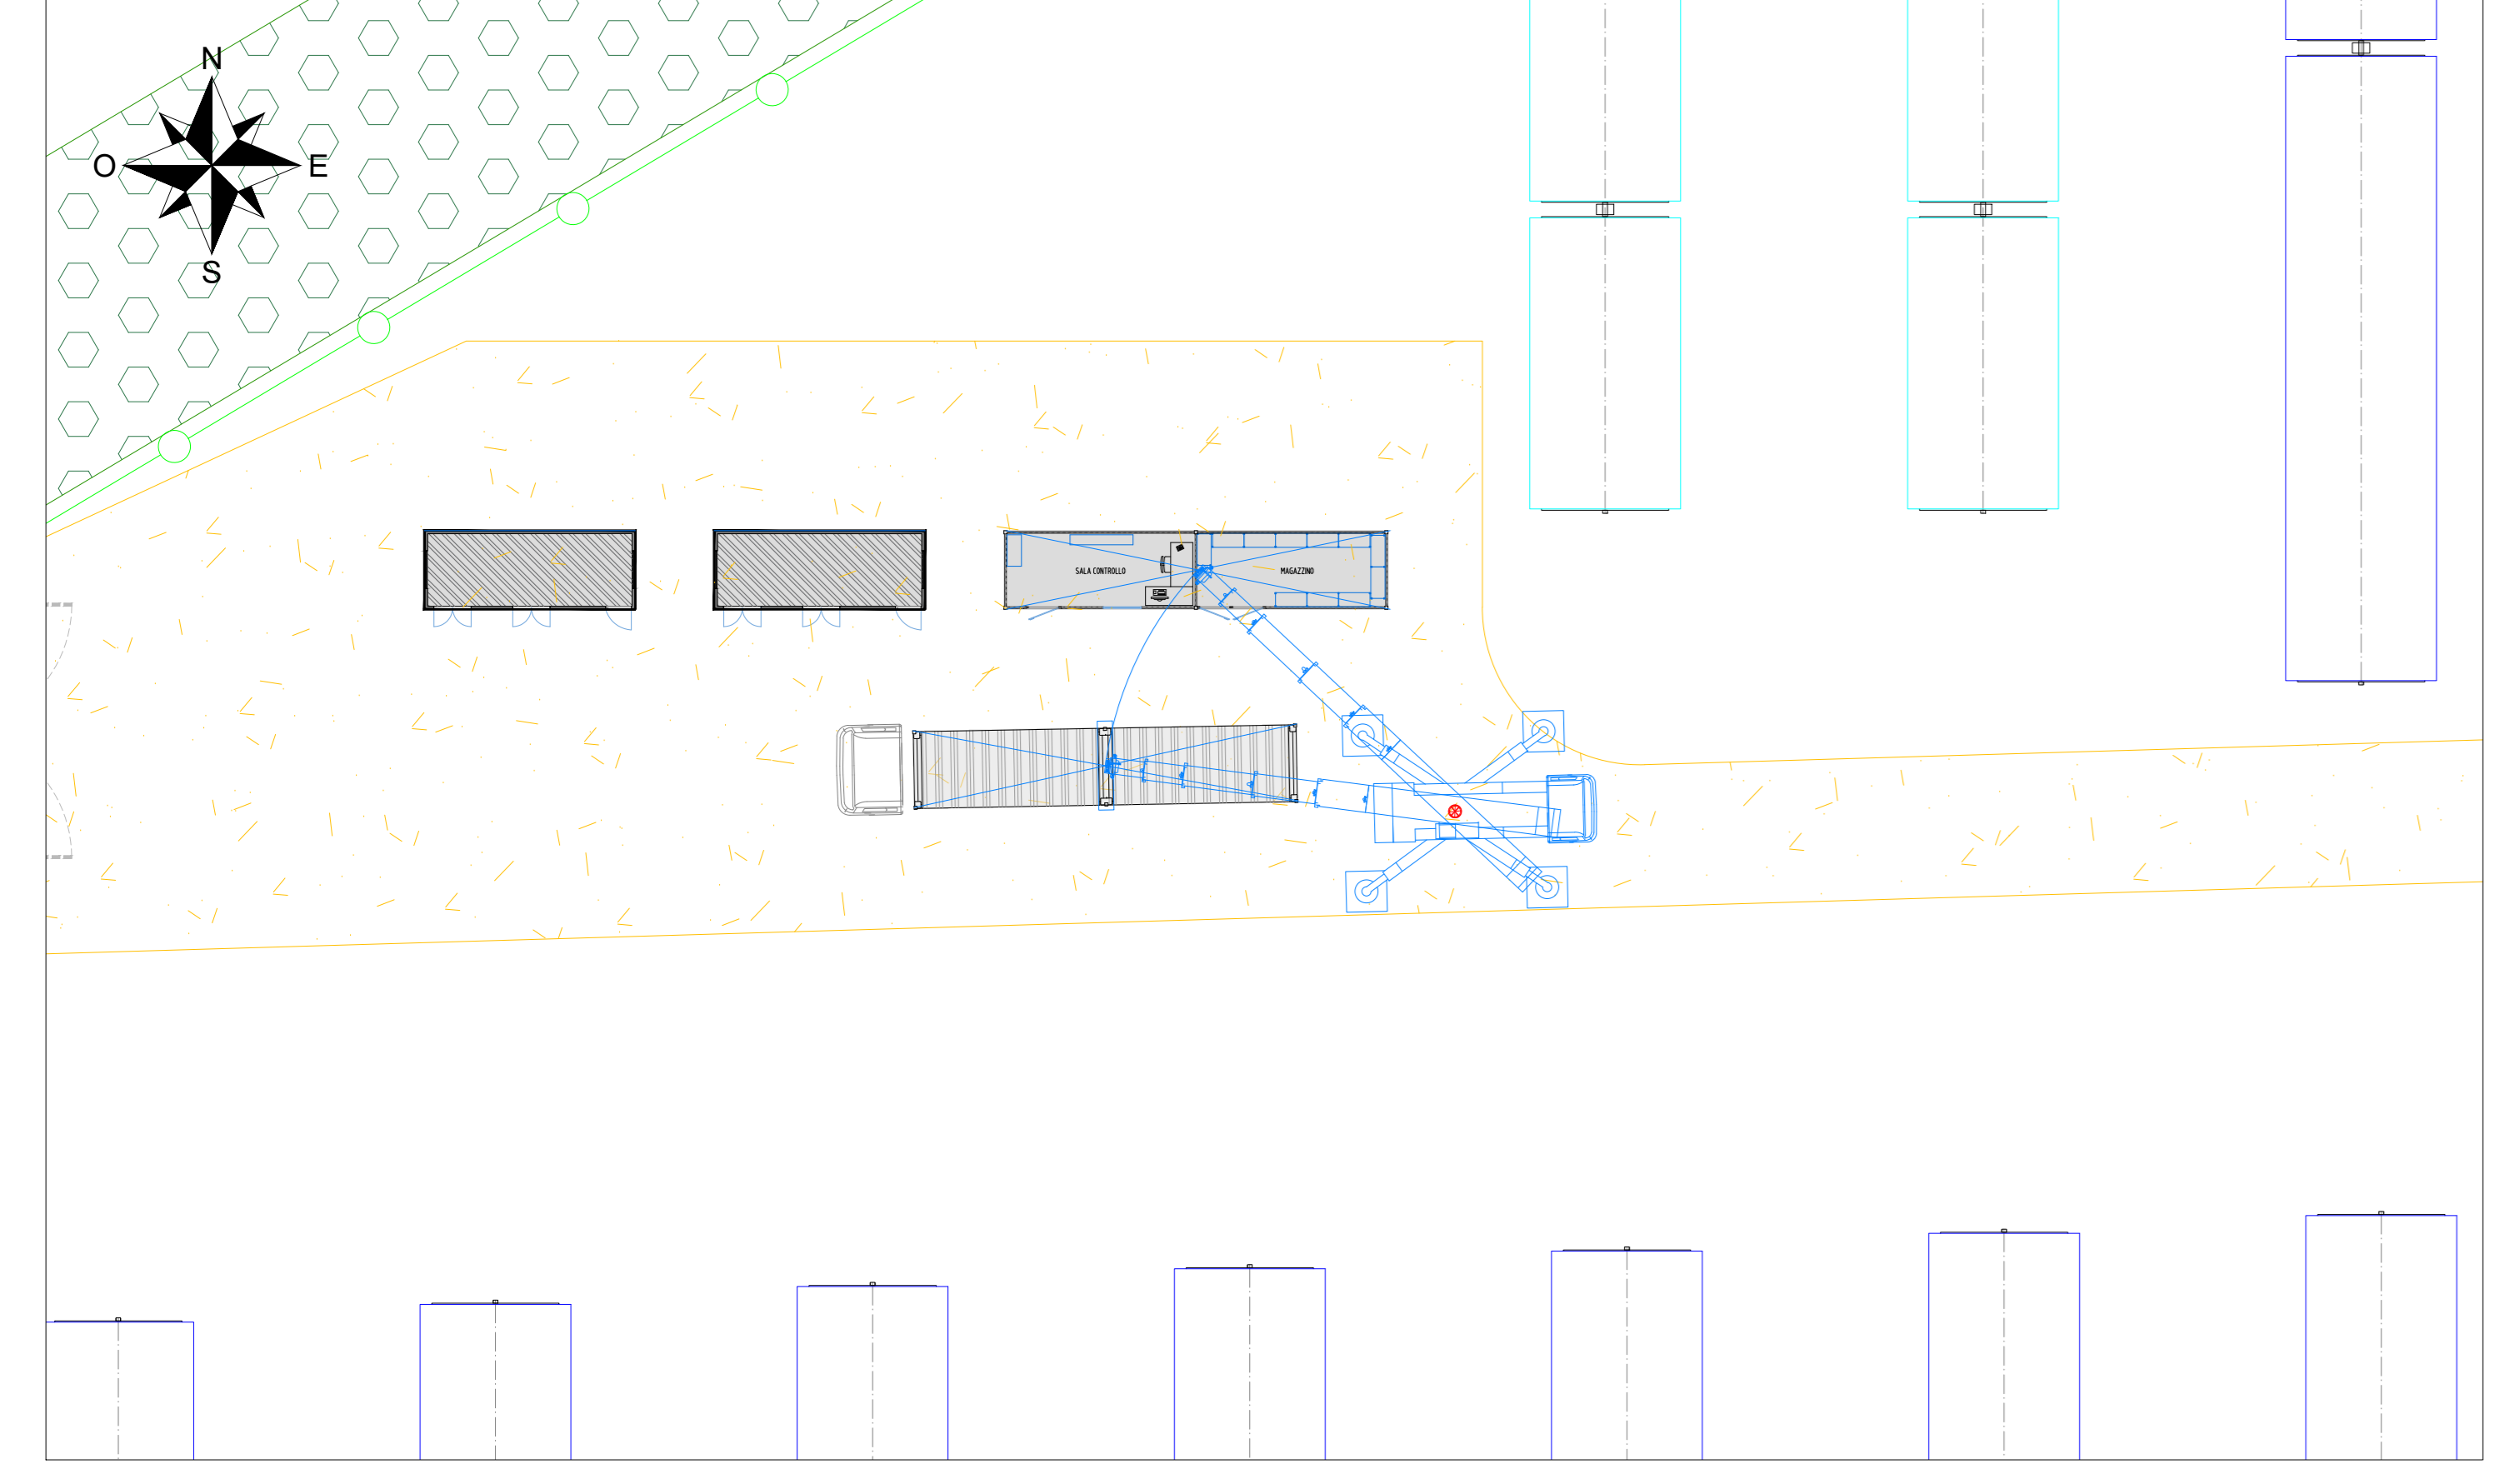

Vista C - Scala 1:50

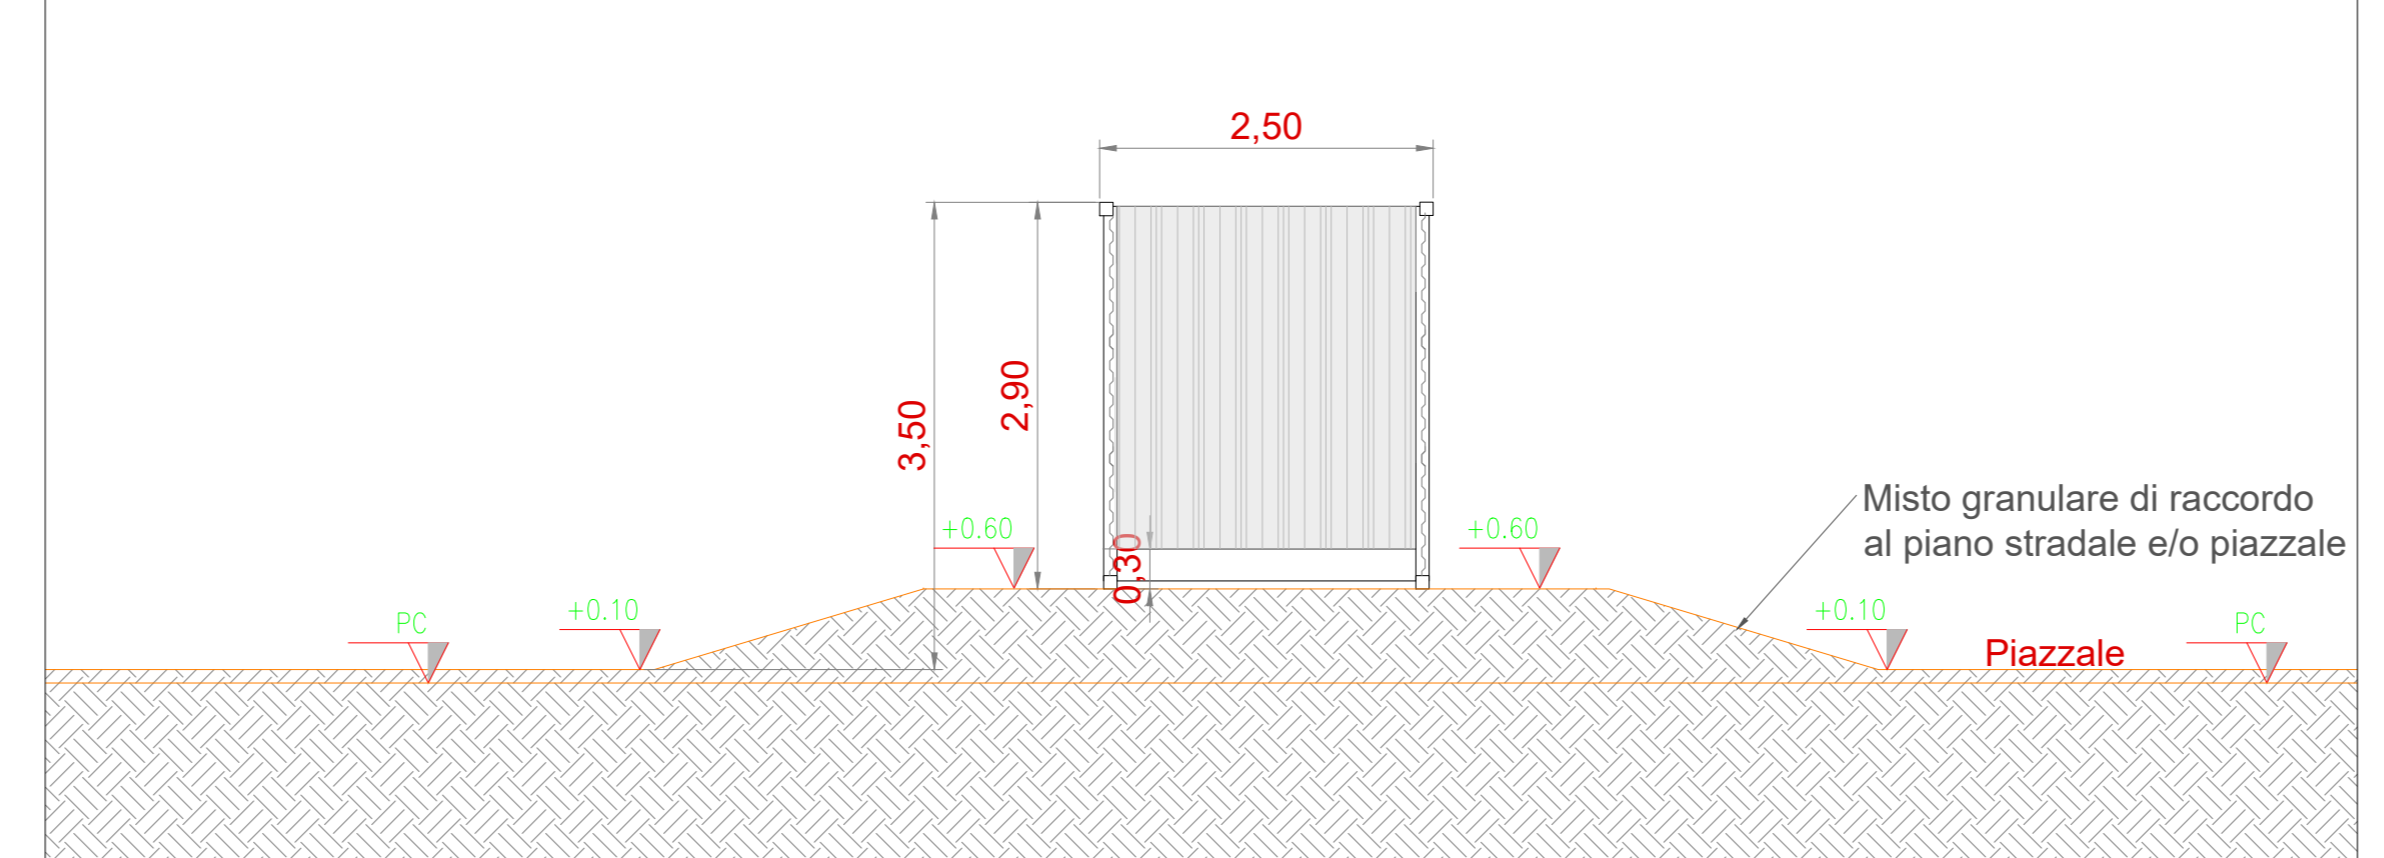

Vista D - Scala 1:50

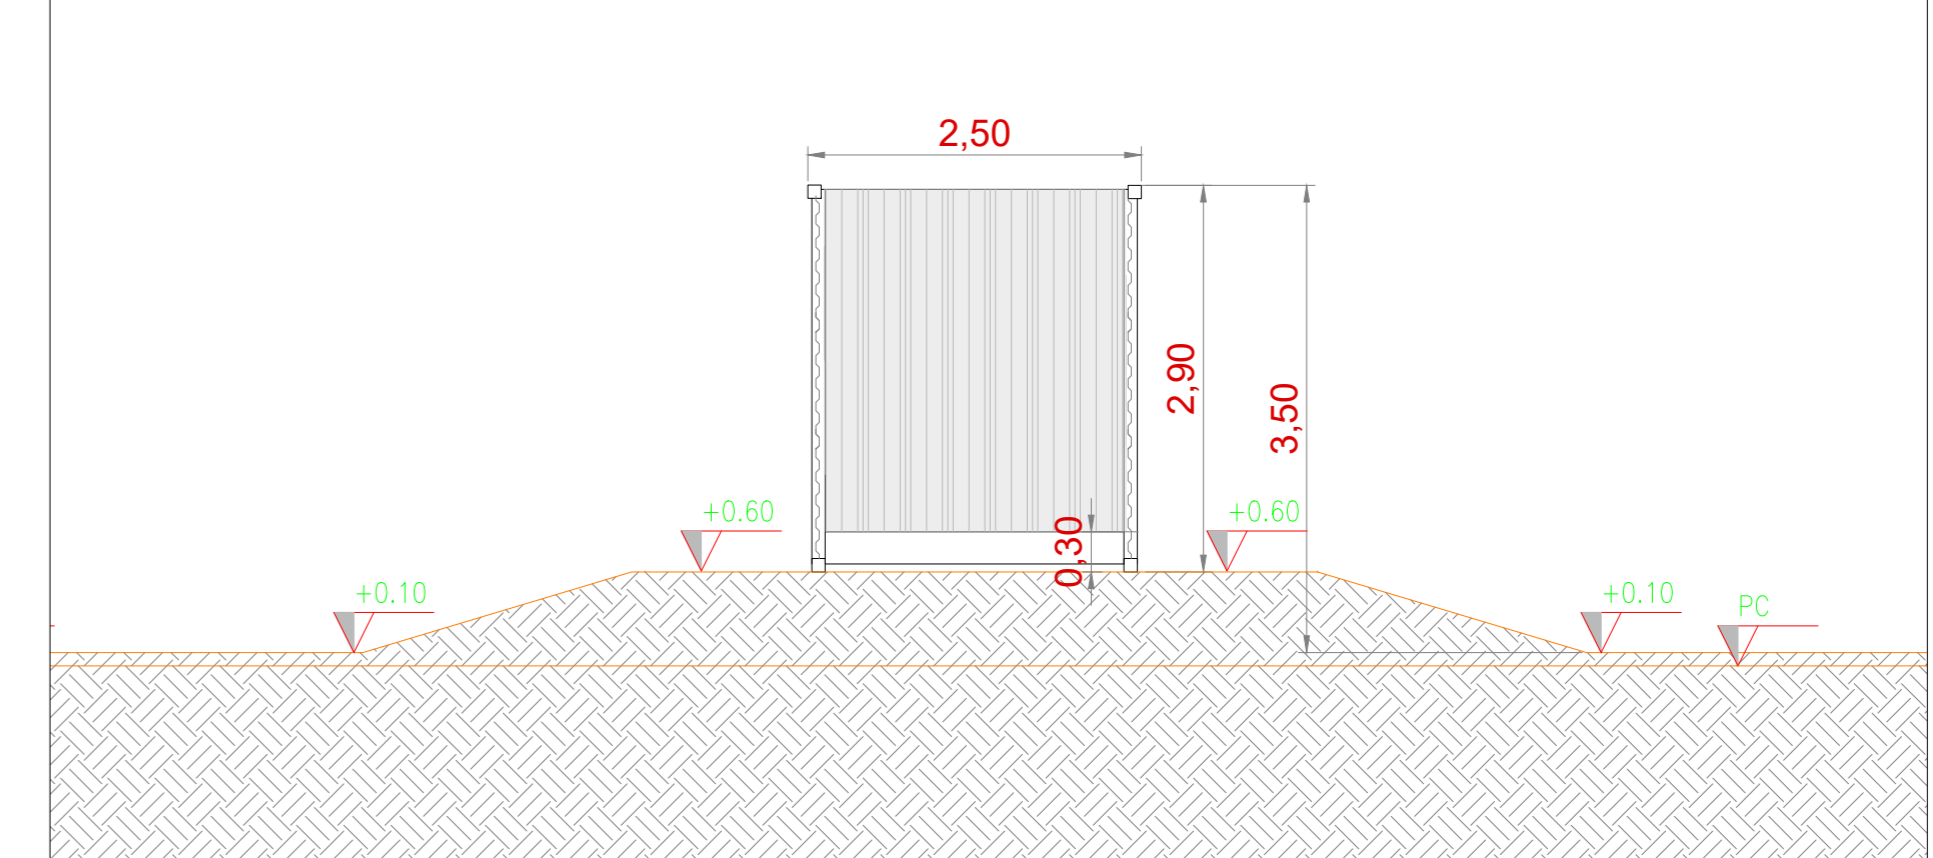

EDIC	DATE	DRAWN	CHECKED	REVISED-EDPR	MODIFICATION	DATE	SCALE	VARI
A	10/03/2022	D. CAVALLO	D. CAVALLO	S. TIZZONI	PRIMA EMISSIONE PER AUI	03/22	DRAWN	CAV
						03/22	CHECKED	CAV
						03/22	REVISI-EDPR	TIZ
							Forma AD	

		Engineering SCM Ingegneria SCM Ingegneria Srl Via... 01100... Tel... Email...
CAD vers: 1 Page vers: 0	Name revision: Collection: Cont.: 10	SCMI Sig. Ing. Daniele Cavallo Association Number No. 1220