Inquadramento generale su ortofoto - Scala 1:10000

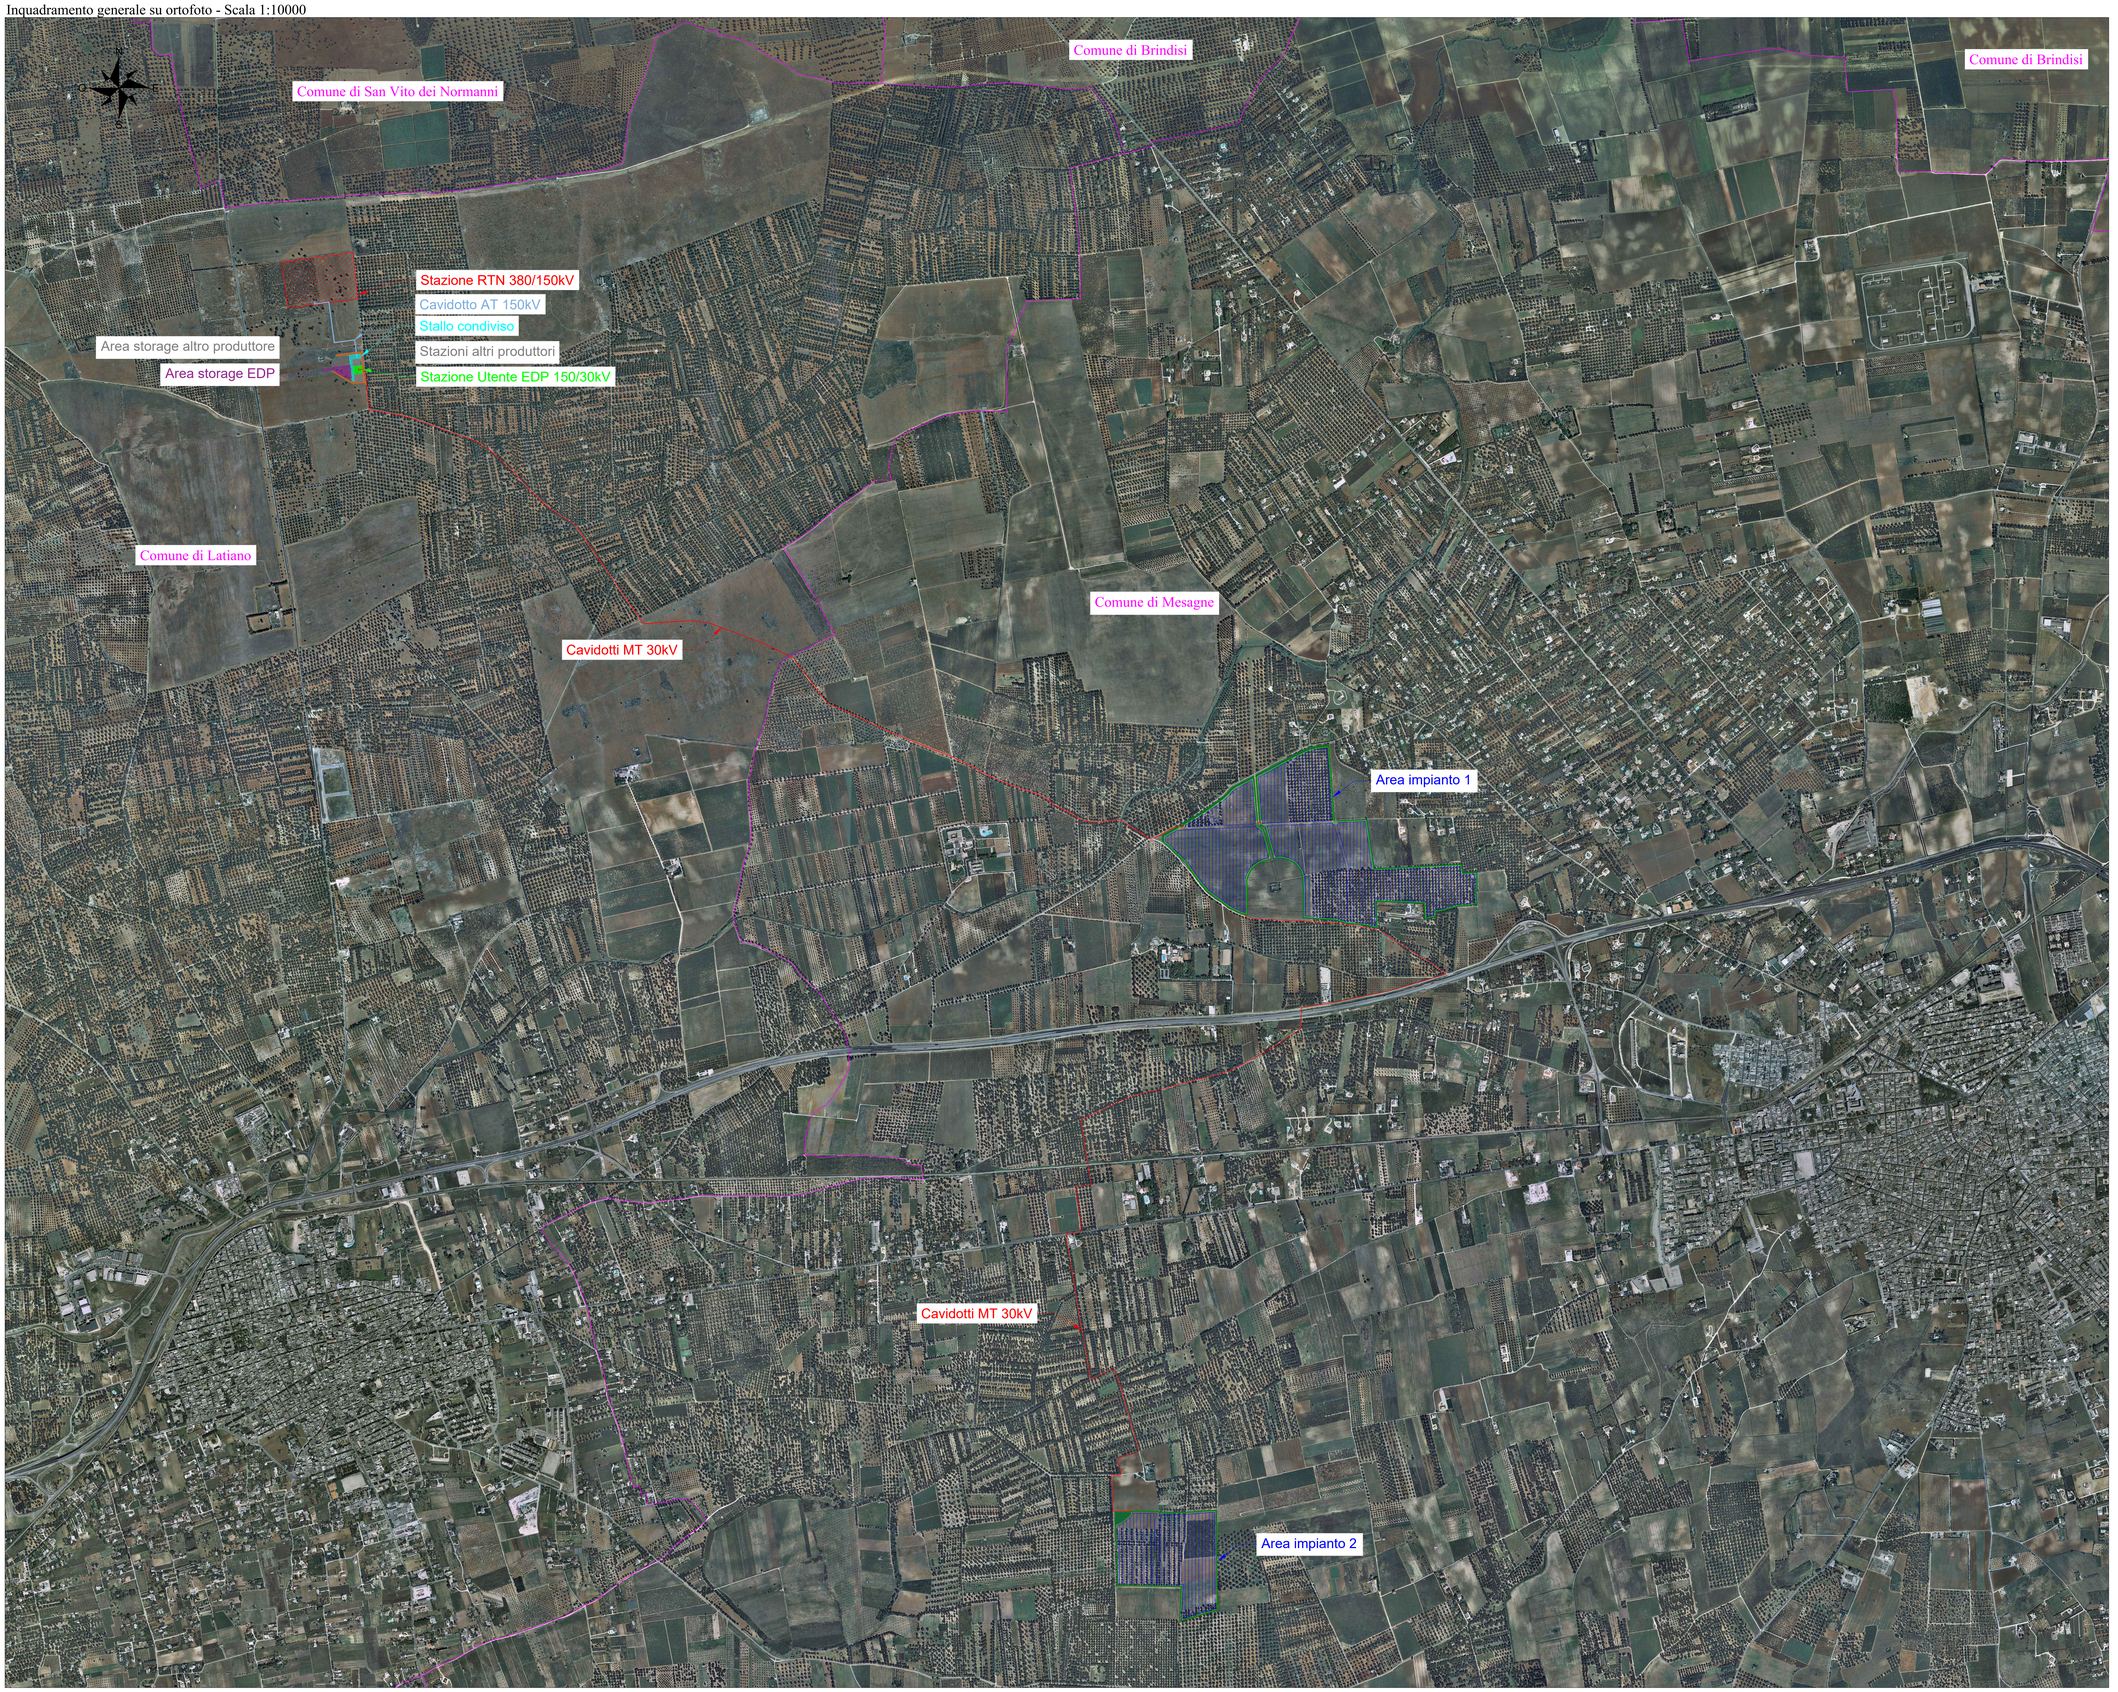

LEGENDA

- Recinzione impianto Agrofotovoltaico
- Fascia arborea perimetrale impianto Agrofotovoltaico
- Aree impianto Agrofotovoltaico
- Cancello di accesso impianto Agrofotovoltaico
- Cavidotto MT 30kV
- Confini comunali
- Stazione RTN 380/150 kV
- Stazione Utente EDP 150/30kV
- Stallo condiviso 150kV
- Stazioni altri produttori
- Area storage EDP
- Area storage altro produttore
- Cavidotto AT 150kV

Engineering SCM Ingegneria
SCM INGEGNERIA
Signed: Ing Daniele Cavallo
Association Number No N° 1220

EDIC.	DATE	DRAWN	CHECKED	REVISED-EDPR	MODIFICATION
A	10/03/2022	D.CAVALLO	D. CAVALLO	S. TIZZONI	PRIMA EMISSIONE PER AU

DATE	SCALE 1:10000	
03/22	DRAWN	CAV
03/22	CHECKED	CAV
03/22	REVISED-EDPR	TIZ
Format A0		

edp renewables

PROGETTO IMPIANTO AGROFOTOVOLTAICO "Corciolo"

TAV.03 - INQUADRAMENTO GENERALE SU ORTOFOTO
Comuni di Mesagne (BR) e Latiano (BR)

SCM Ingegneria Srl

CAD Vers.:	n	Page Vers.:	0
Name collection: Collection		Page:	01
		Cont:	tiz
CAD N°:	Tav03 - Inquadramen		