

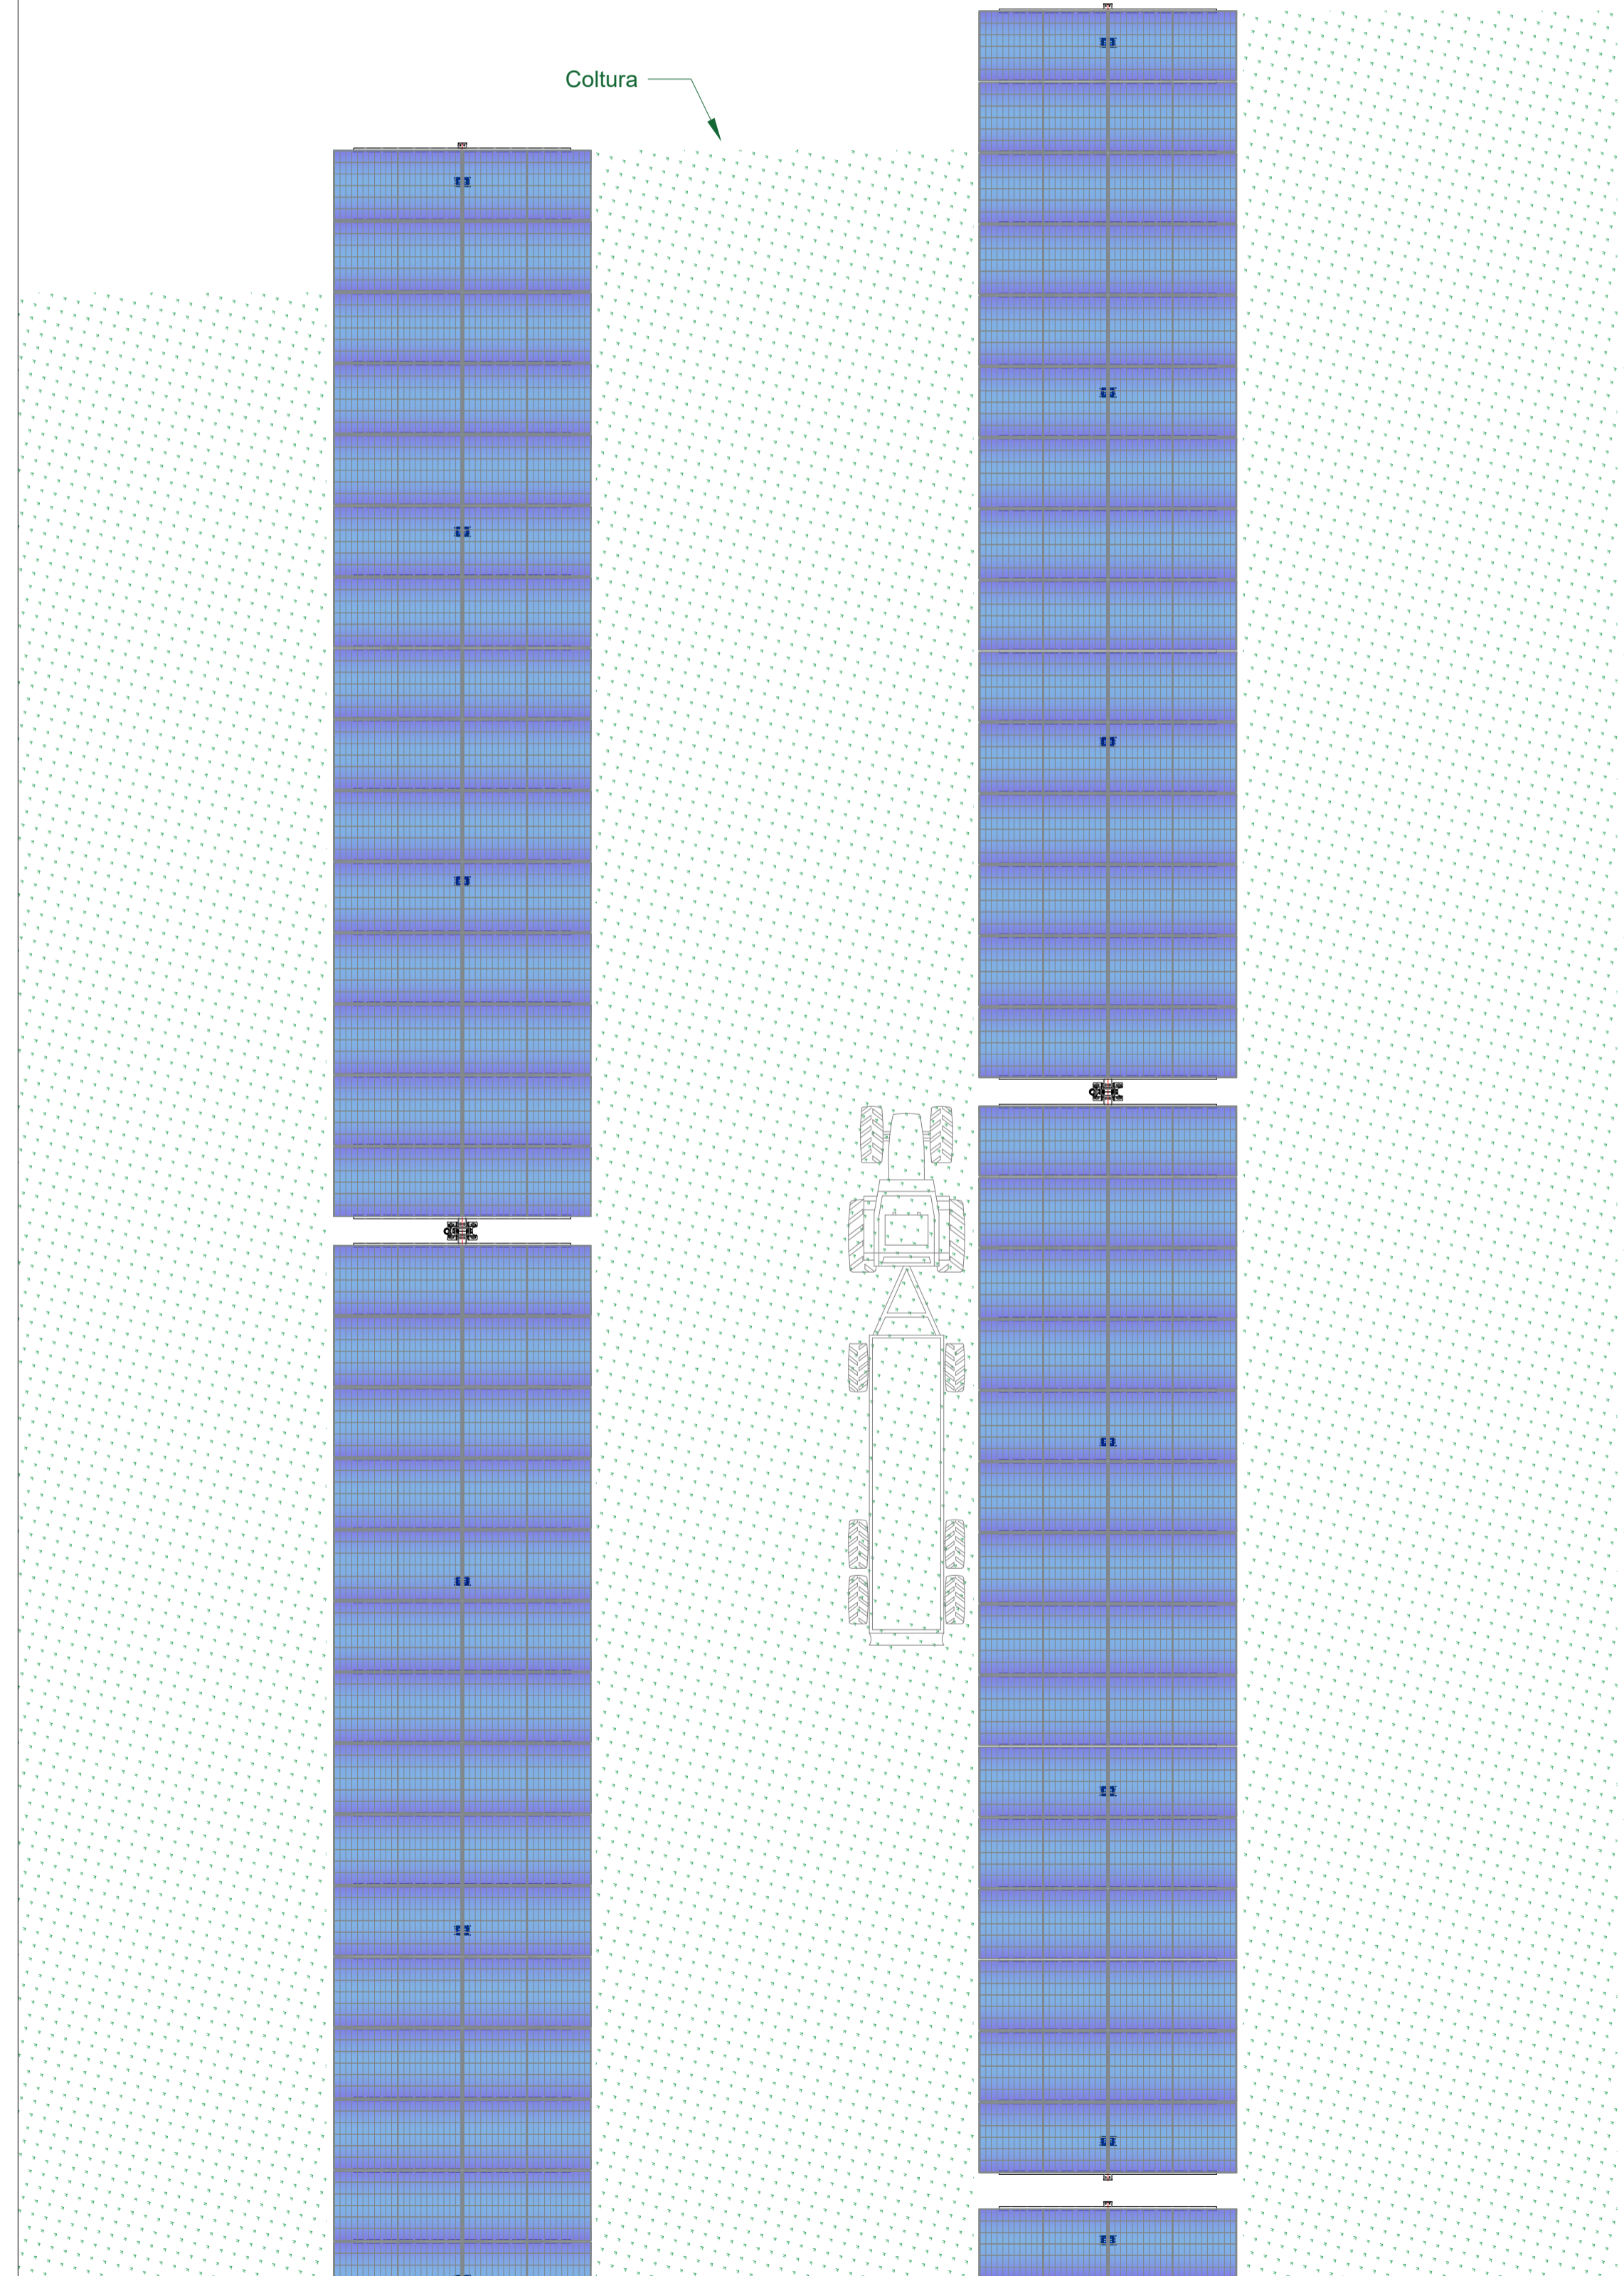



Dettaglio vista planimetrica struttura - scala 1:100

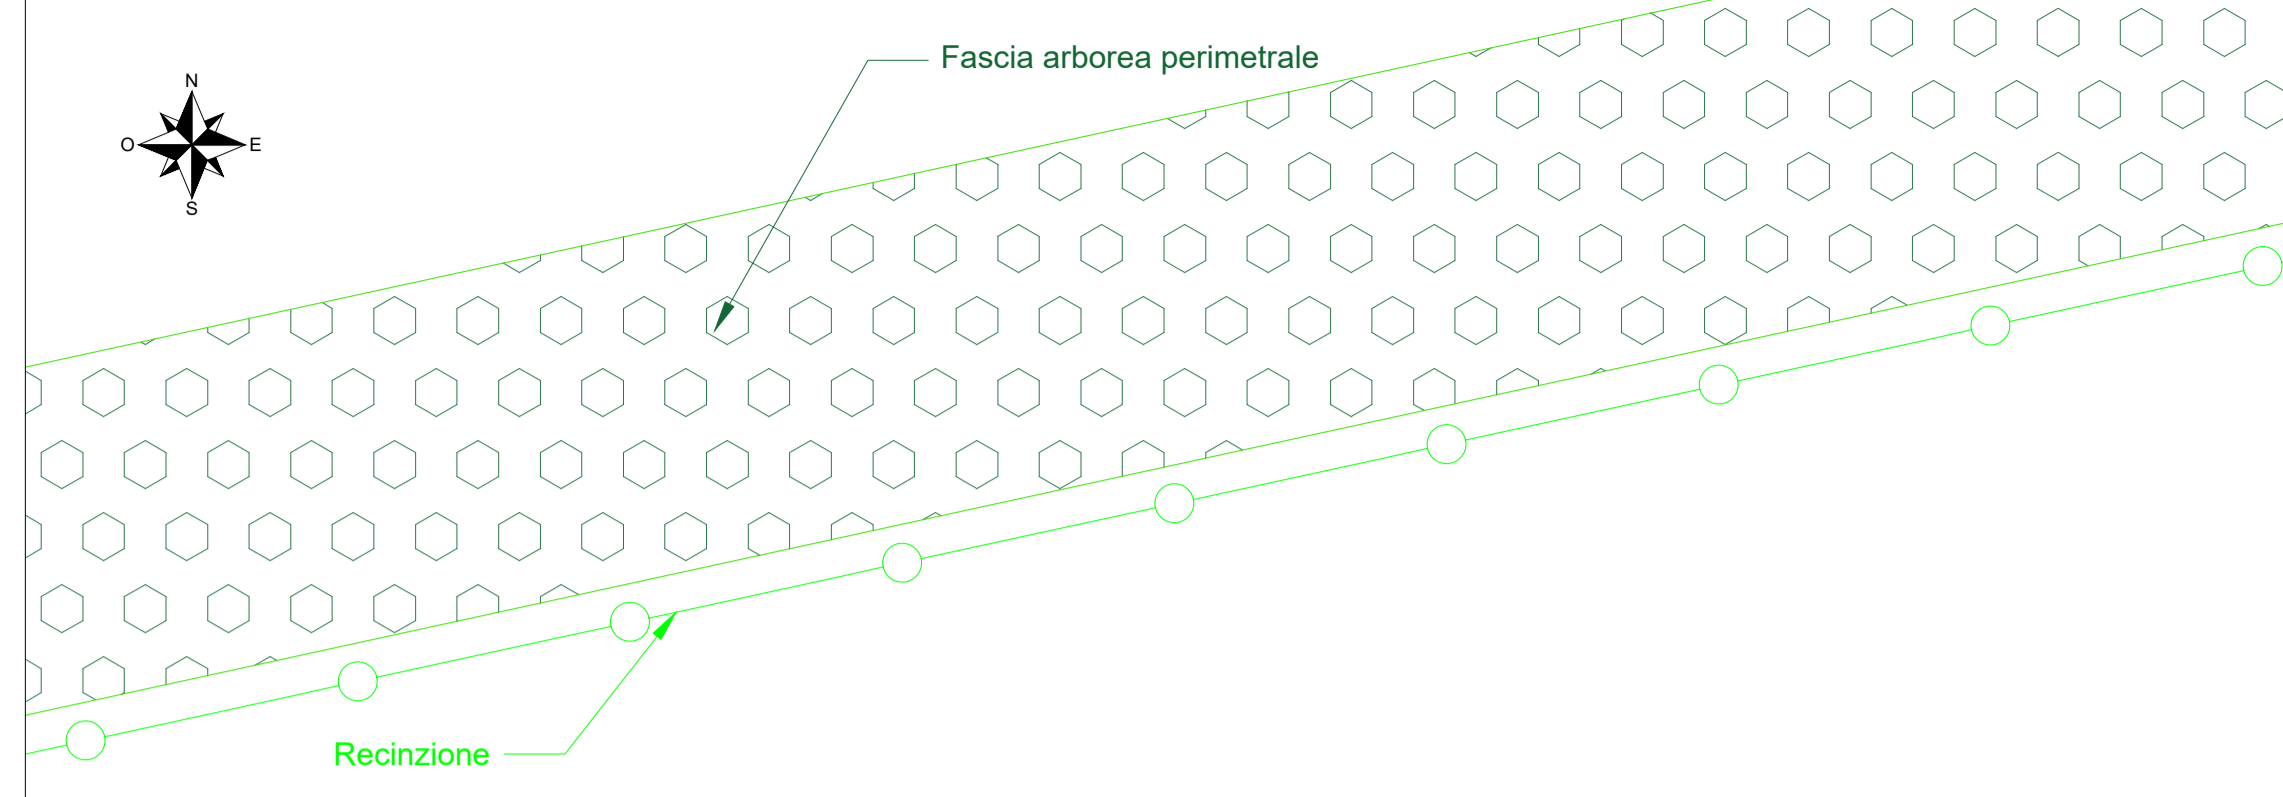


Dettaglio sezione longitudinale struttura - scala 1:200

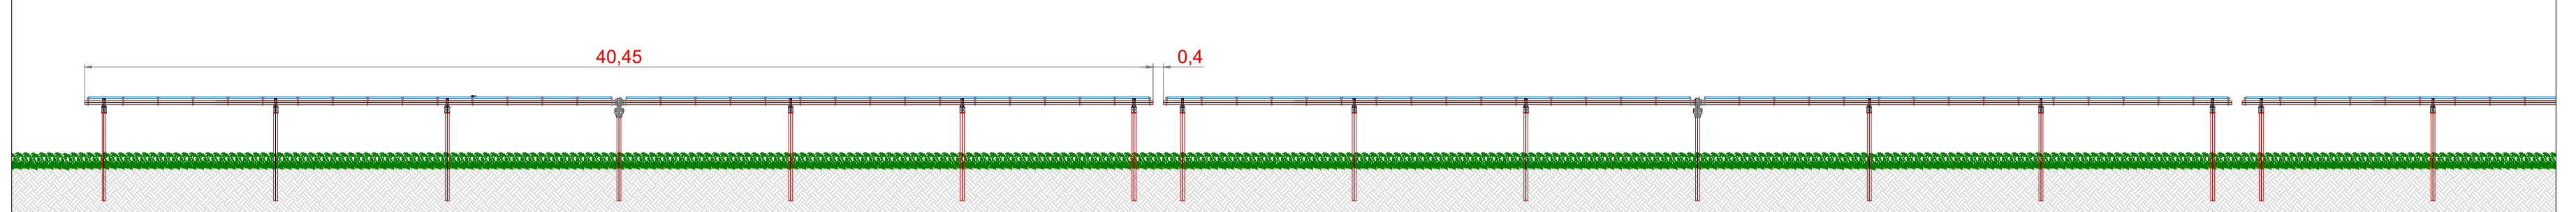


Dettaglio sezione longitudinale struttura - scala 1:100

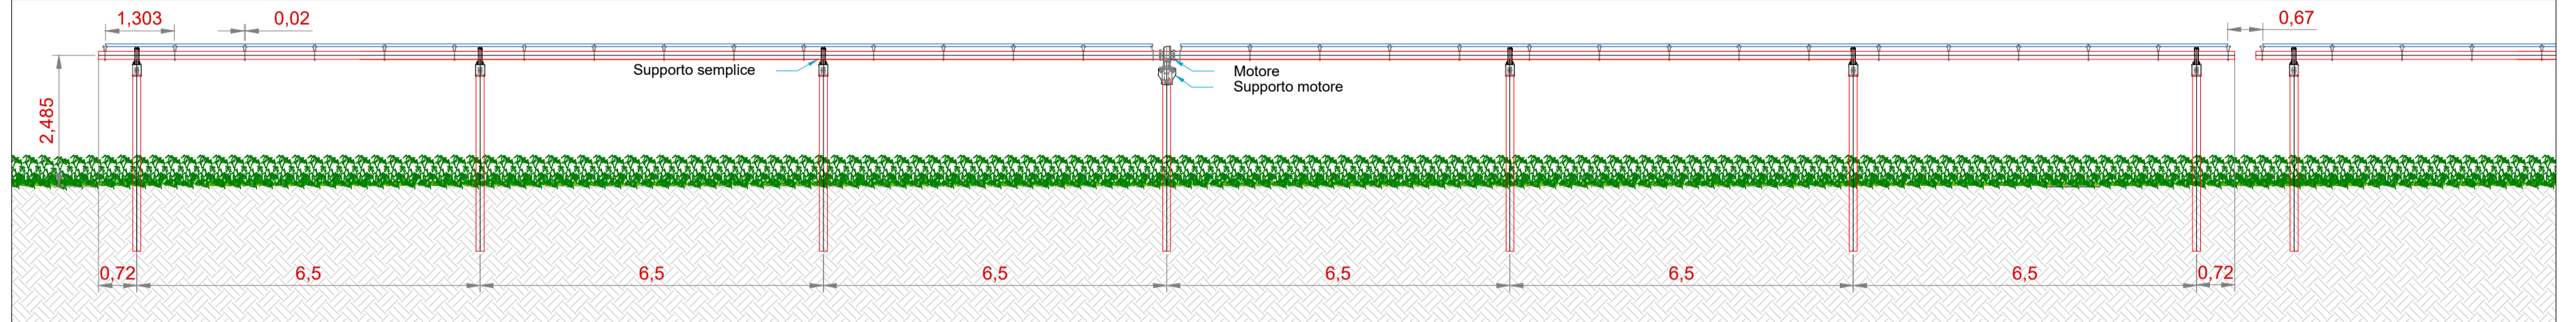


Vista frontale con rotazione 60° - scala 1:100

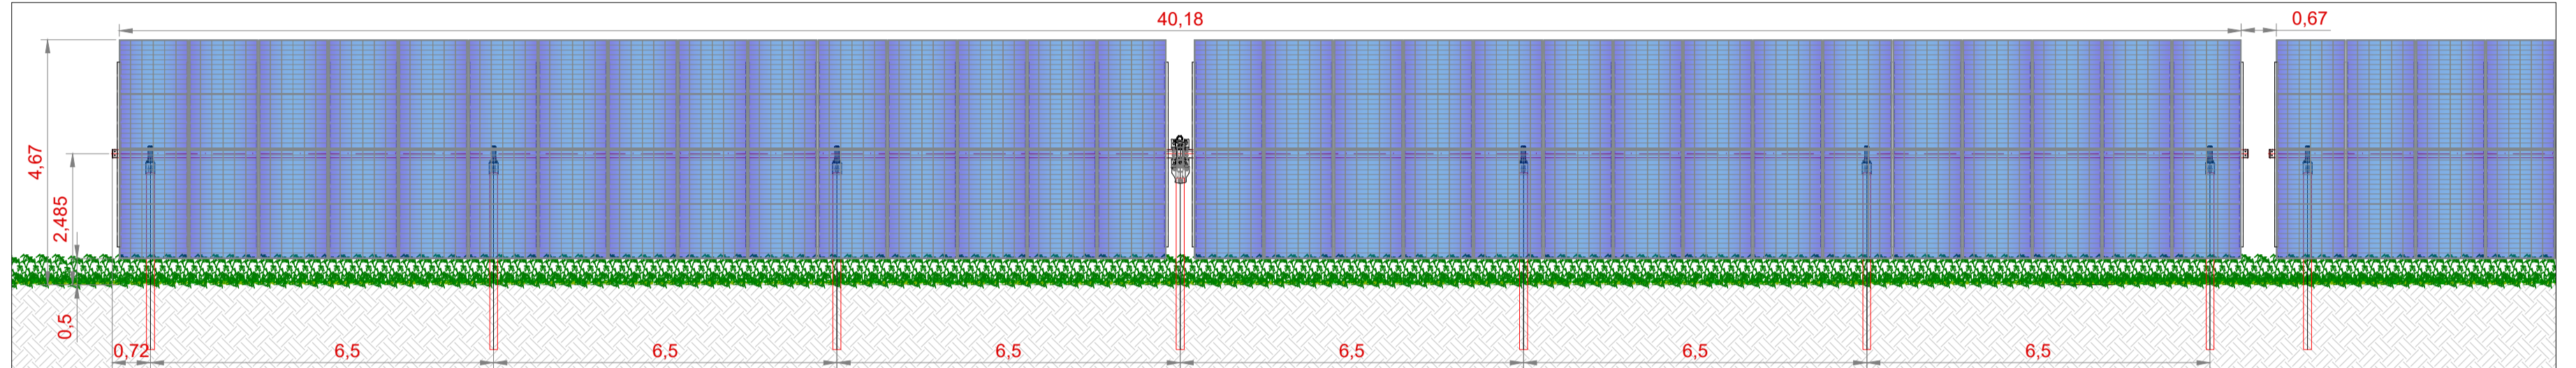


Dettaglio sezione trasversale struttura - scala 1:50

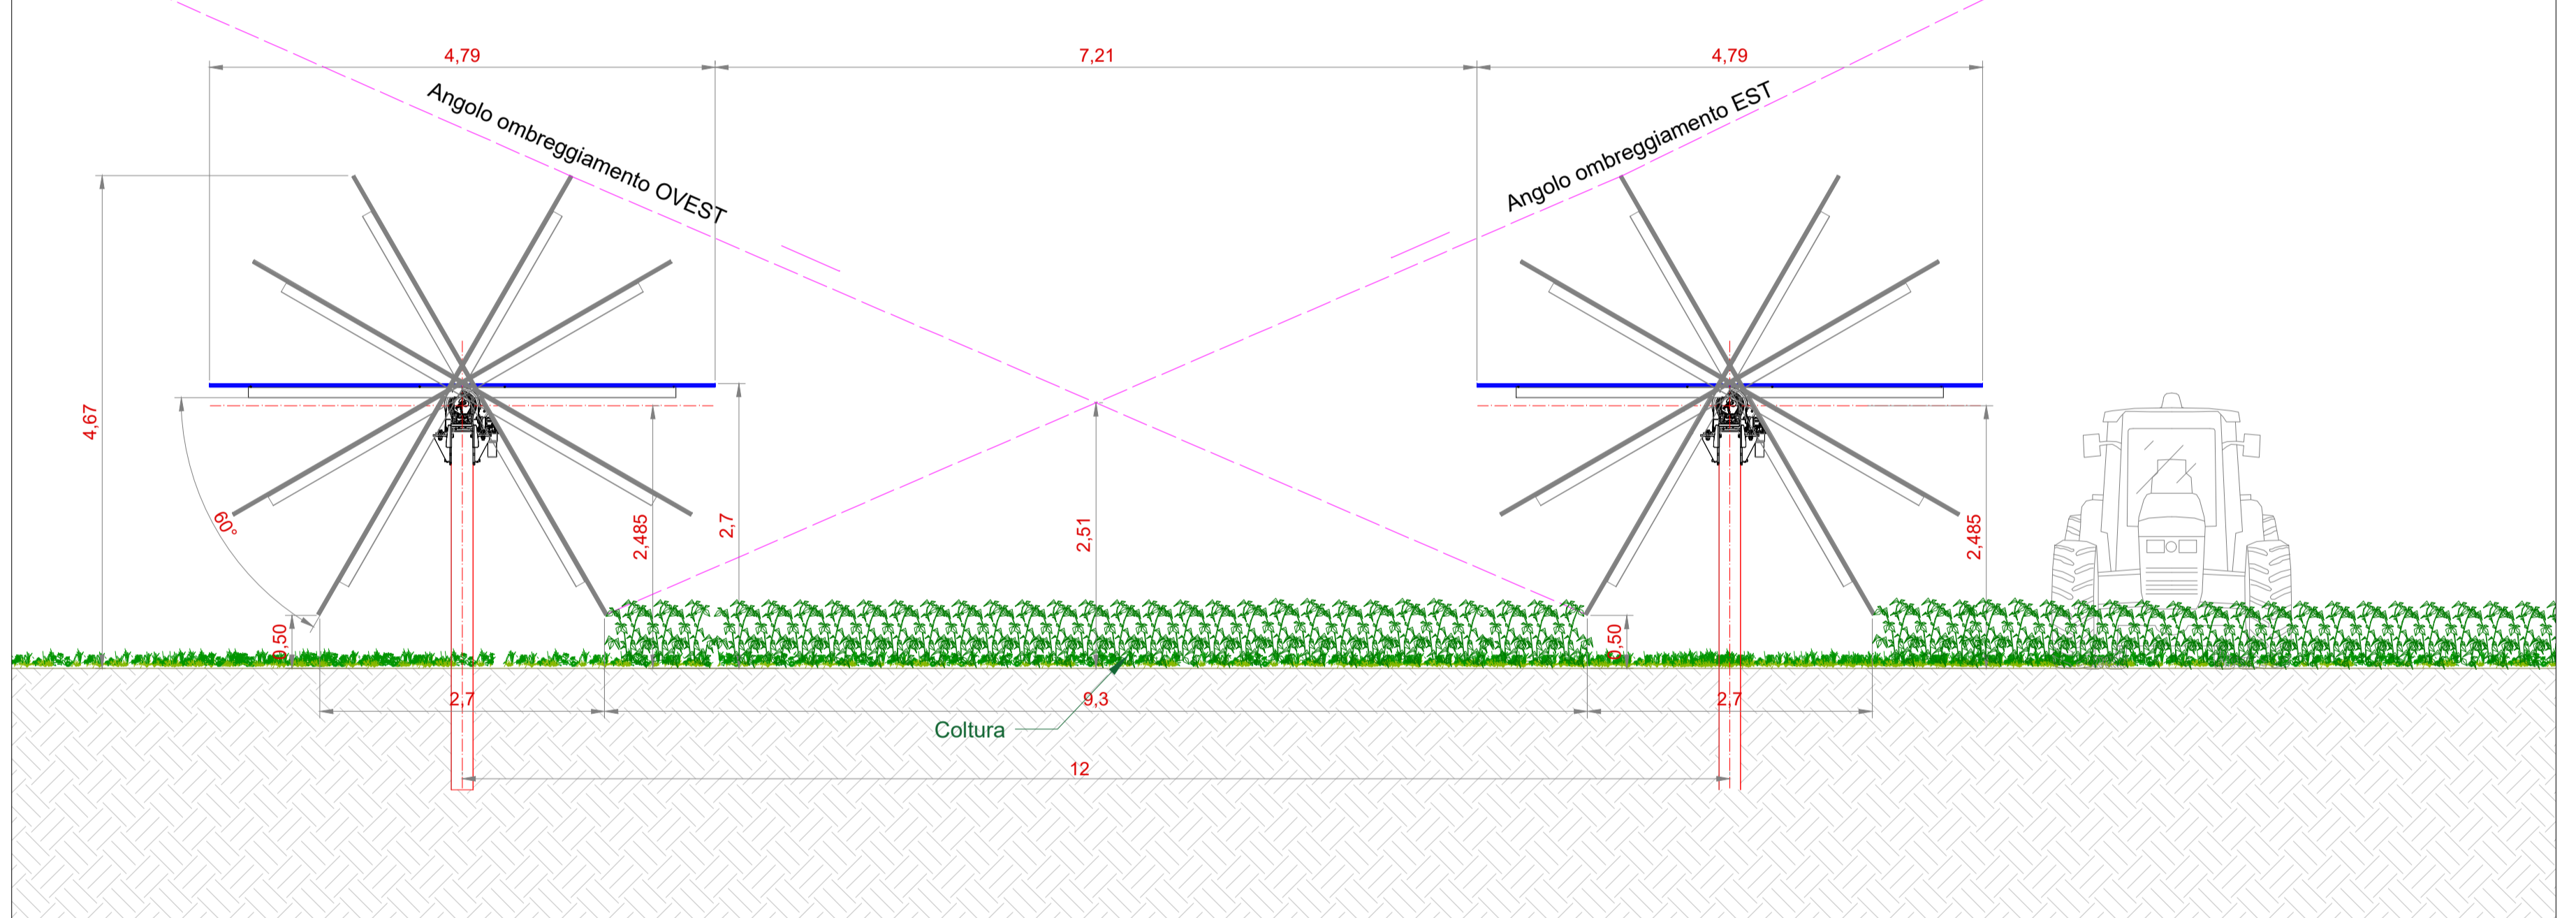



Particolare fissaggio moduli - scala 1:10

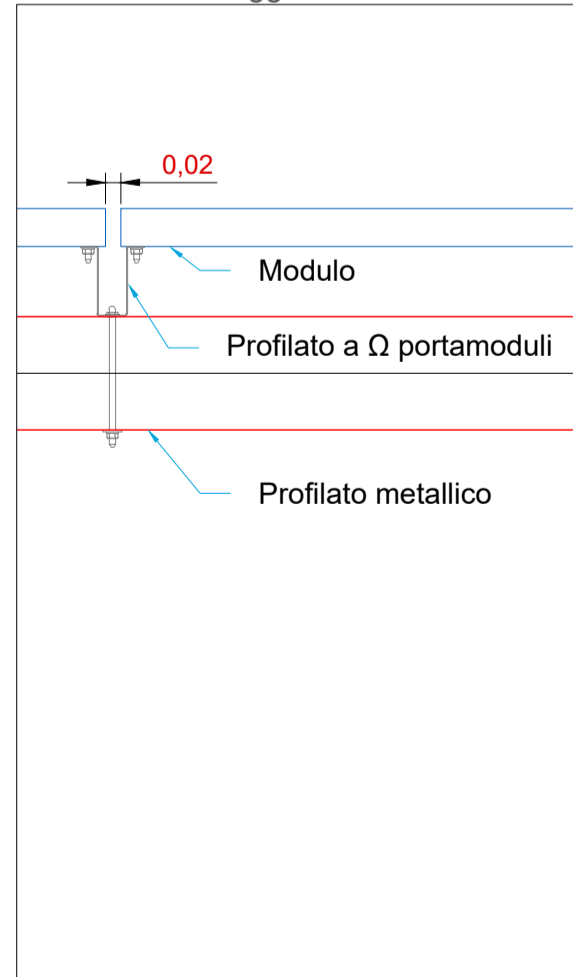

Vista posteriore modulo tipo - scala 1:20

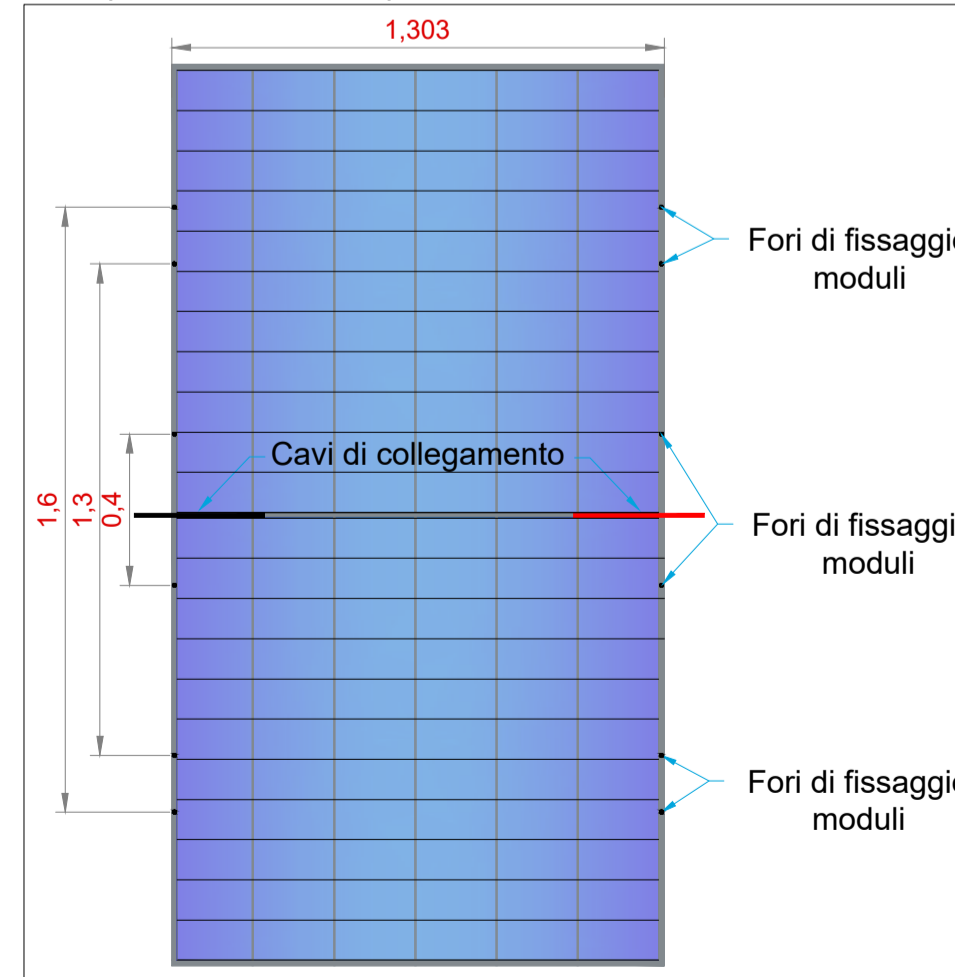

Vista anteriore modulo tipo - scala 1:20

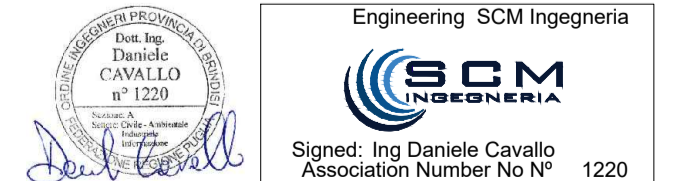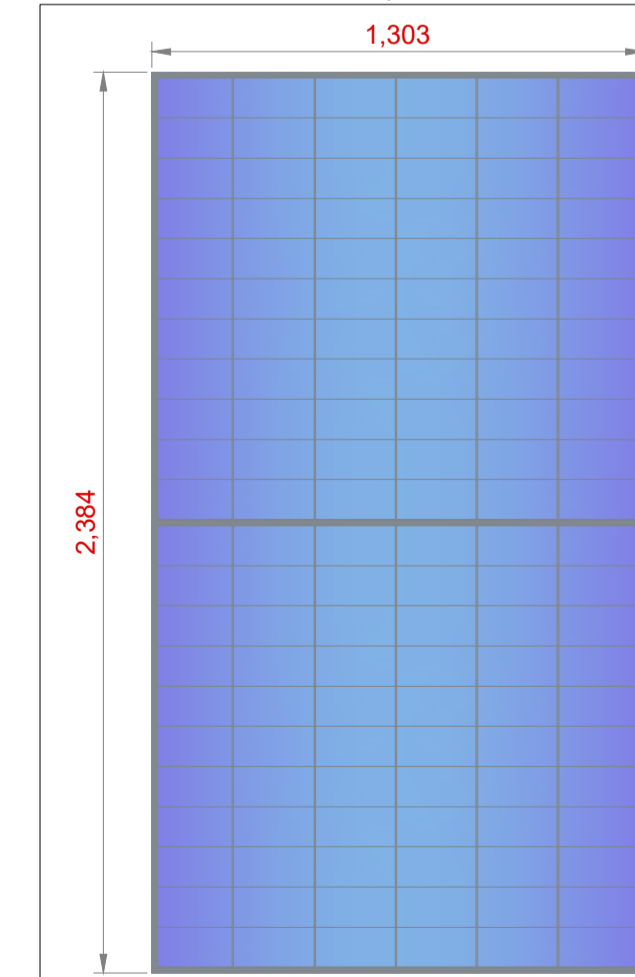

EDIC.	DATE	DRAWN	CHECKED	REVISED-EDPR	MODIFICATION	DATE	SCALE	VARIE	edp renewables	SCM Ingegneria Srl	
						03/22	DRAWN	CAV	PROGETTO IMPIANTO AGROFOTOVOLTAICO "Corciolo" TAV.26a - TYPICO MODULO E STRUTTURE DI SOSTEGNO TIPO A - 30x2 Comuni di Mesagne (BR) e Latiano (BR)	CAD Vers.: 0	
A	10/02/2022	D.CAVALLO	D. CAVALLO	S. TIZZONI	PRIMA EMISSIONE PER AU	03/22	CHECKED	CAV		Name collection:	Page: 01
						03/22	REVISED-EDPR	TIZ		Collection	Cont: tiz
							Format A1			CAD N°: Tav.26a - Tipico mo	